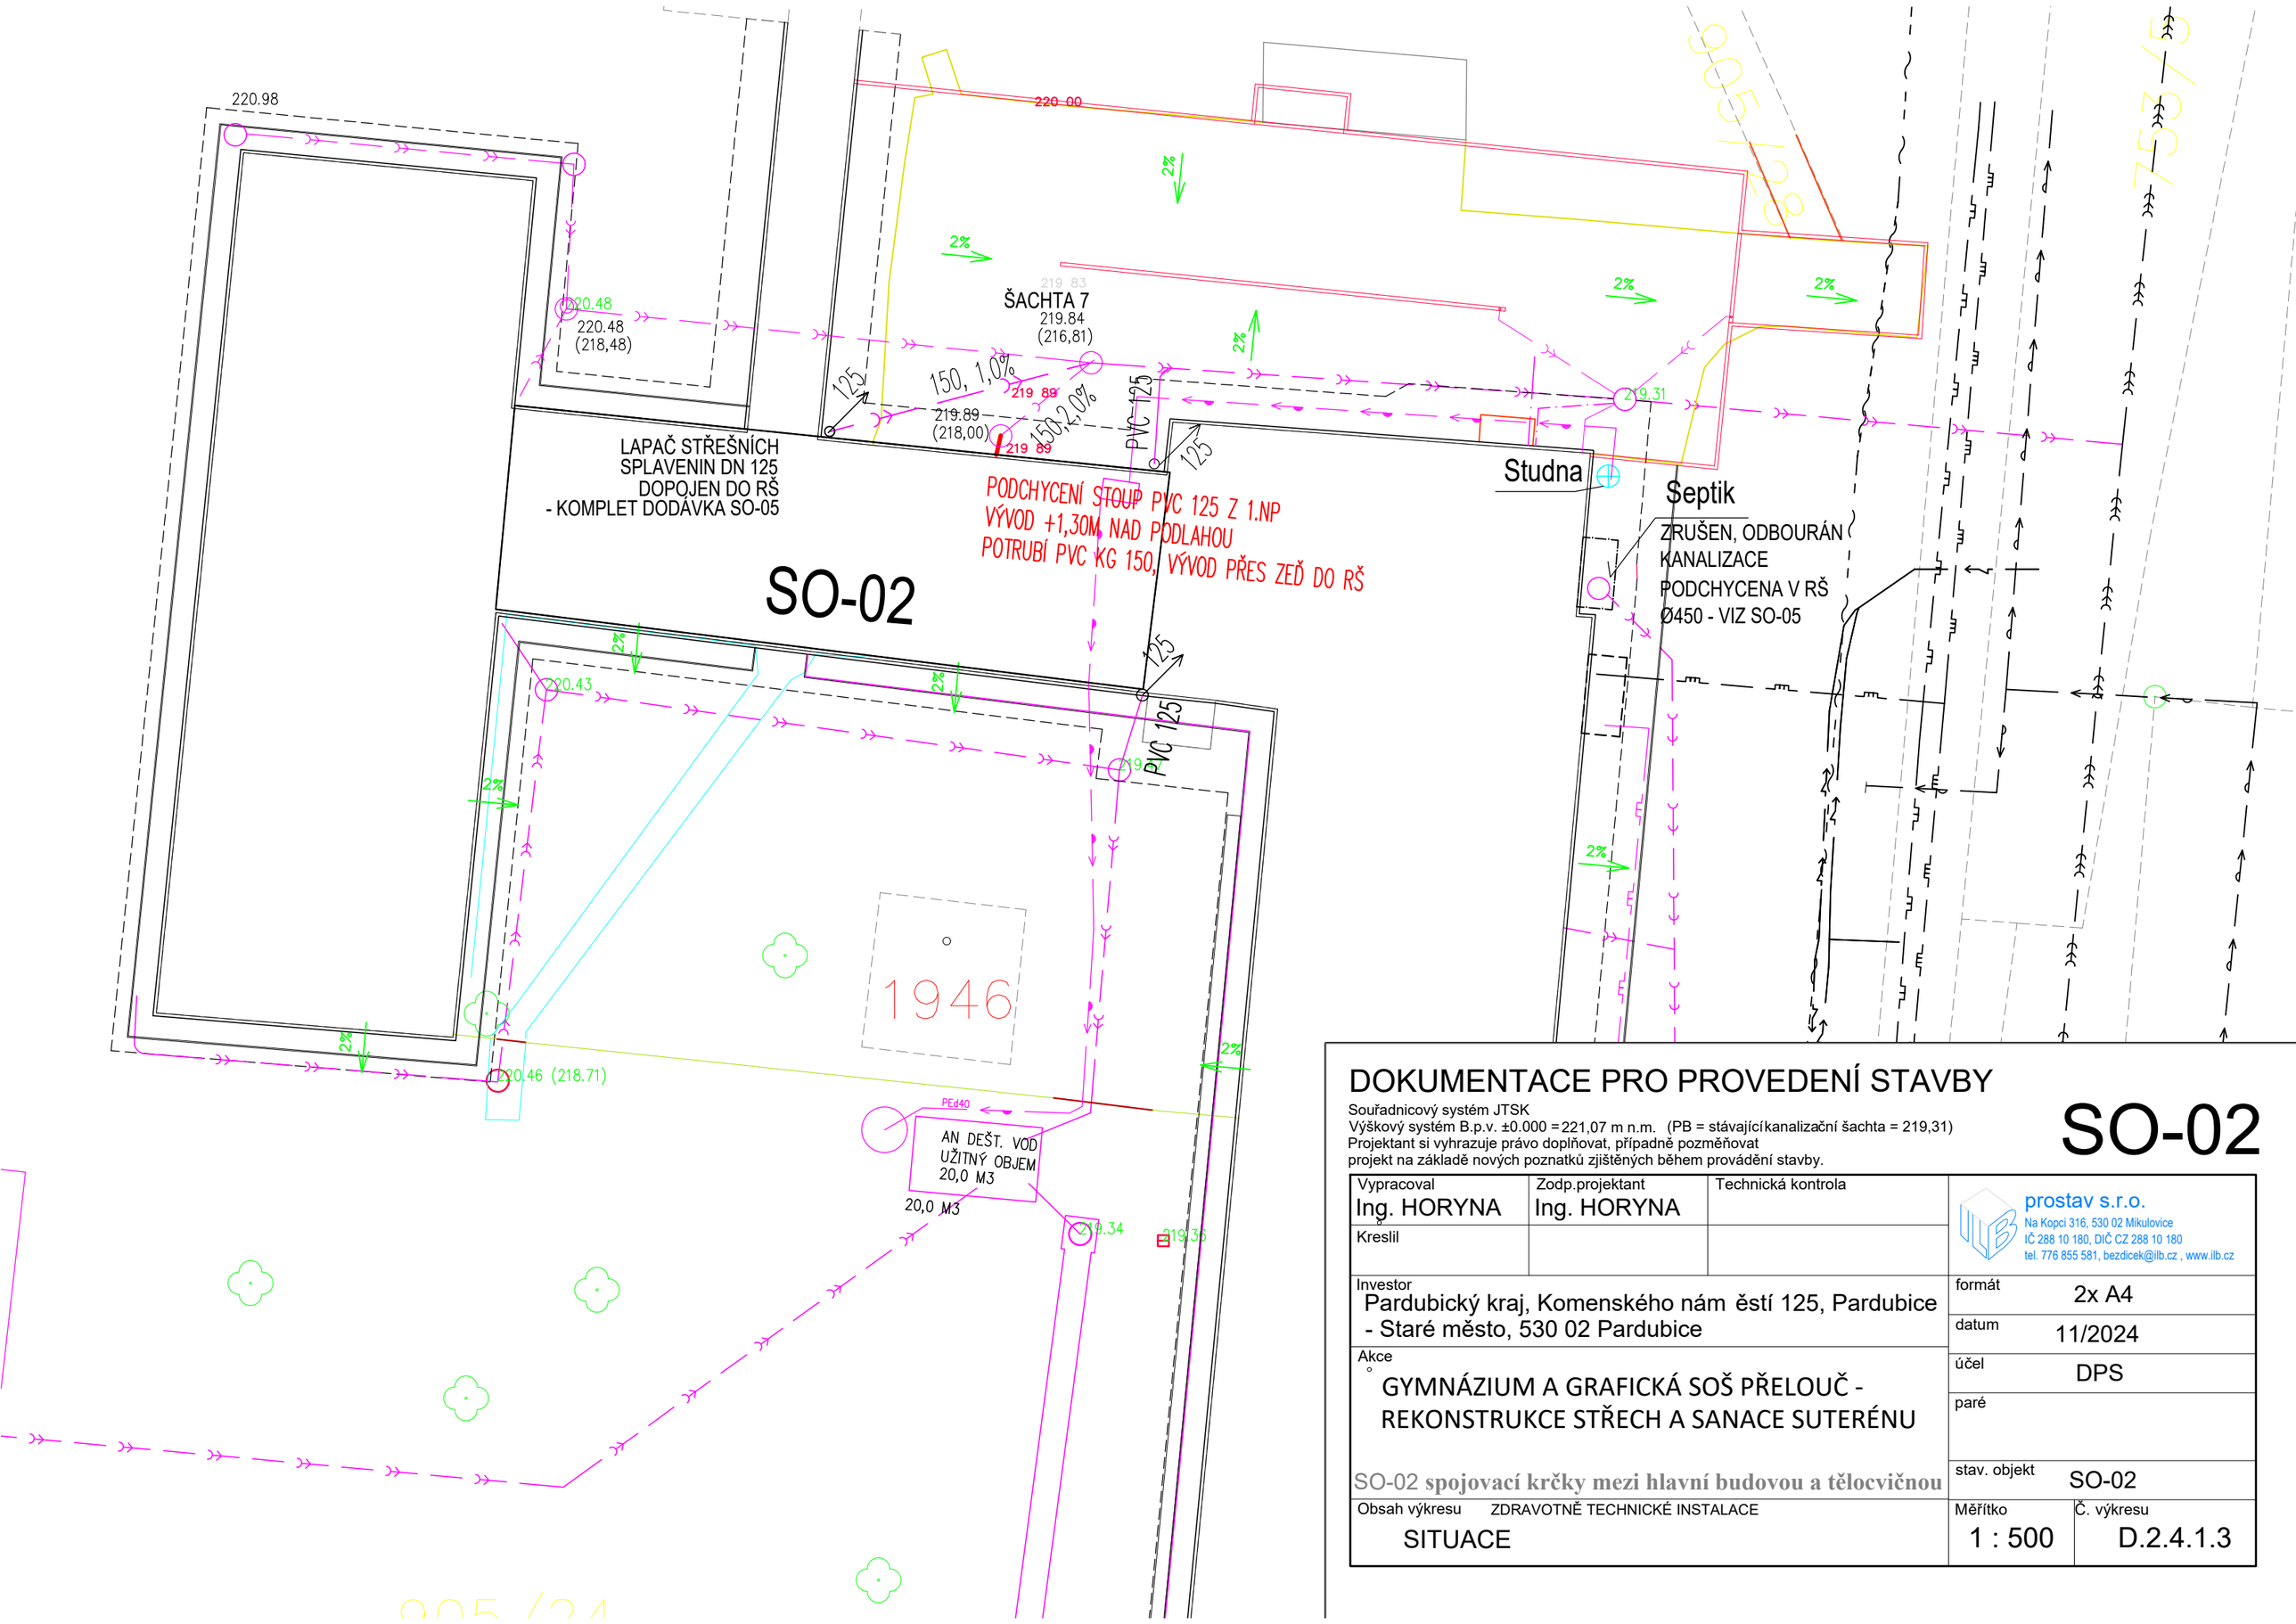


# DOKUMENTACE PRO PROVEDENÍ STAVBY

Souřadnicový systém JTSK
Výškový systém B.p.v. ±0.000 = 221,07 m n.m. (PB = stávající kanalizační šachta = 219,31)
Projektant si vyhrazuje právo doplňovat, případně pozměňovat
projekt na základě nových poznatků zjištěných během provádění stavby.

# SO-02

| | | | |
|---|---|---|---|
| Vypracoval: Ing. HORYNA | Zodp.projektant: Ing. HORYNA | Technická kontrola: | prostav s.r.o.<br>Na Kopci 316, 530 02 Mikulovice<br>IČ 288 10 180, DIČ CZ 288 10 180<br>tel. 776 855 581, bezdicek@ilb.cz , www.ilb.cz |
| Kreslil: | | | |
| Investor: Pardubický kraj, Komenského nám ěstí 125, Pardubice - Staré město, 530 02 Pardubice | | | formát: 2x A4 |
| | | | datum: 11/2024 |
| Akce: GYMNÁZIUM A GRAFICKÁ SOŠ PŘELOUČ - REKONSTRUKCE STŘECH A SANACE SUTERÉNU | | | účel: DPS |
| | | | paré: |
| SO-02 spojovací krčky mezi hlavní budovou a tělocvičnou | | | stav. objekt: SO-02 |
| Obsah výkresu: SITUACE | ZDRAVOTNĚ TECHNICKÉ INSTALACE | | Měřítko: 1 : 500 / Č. výkresu: D.2.4.1.3 |