


PŮDORYS 2.NP
1:100

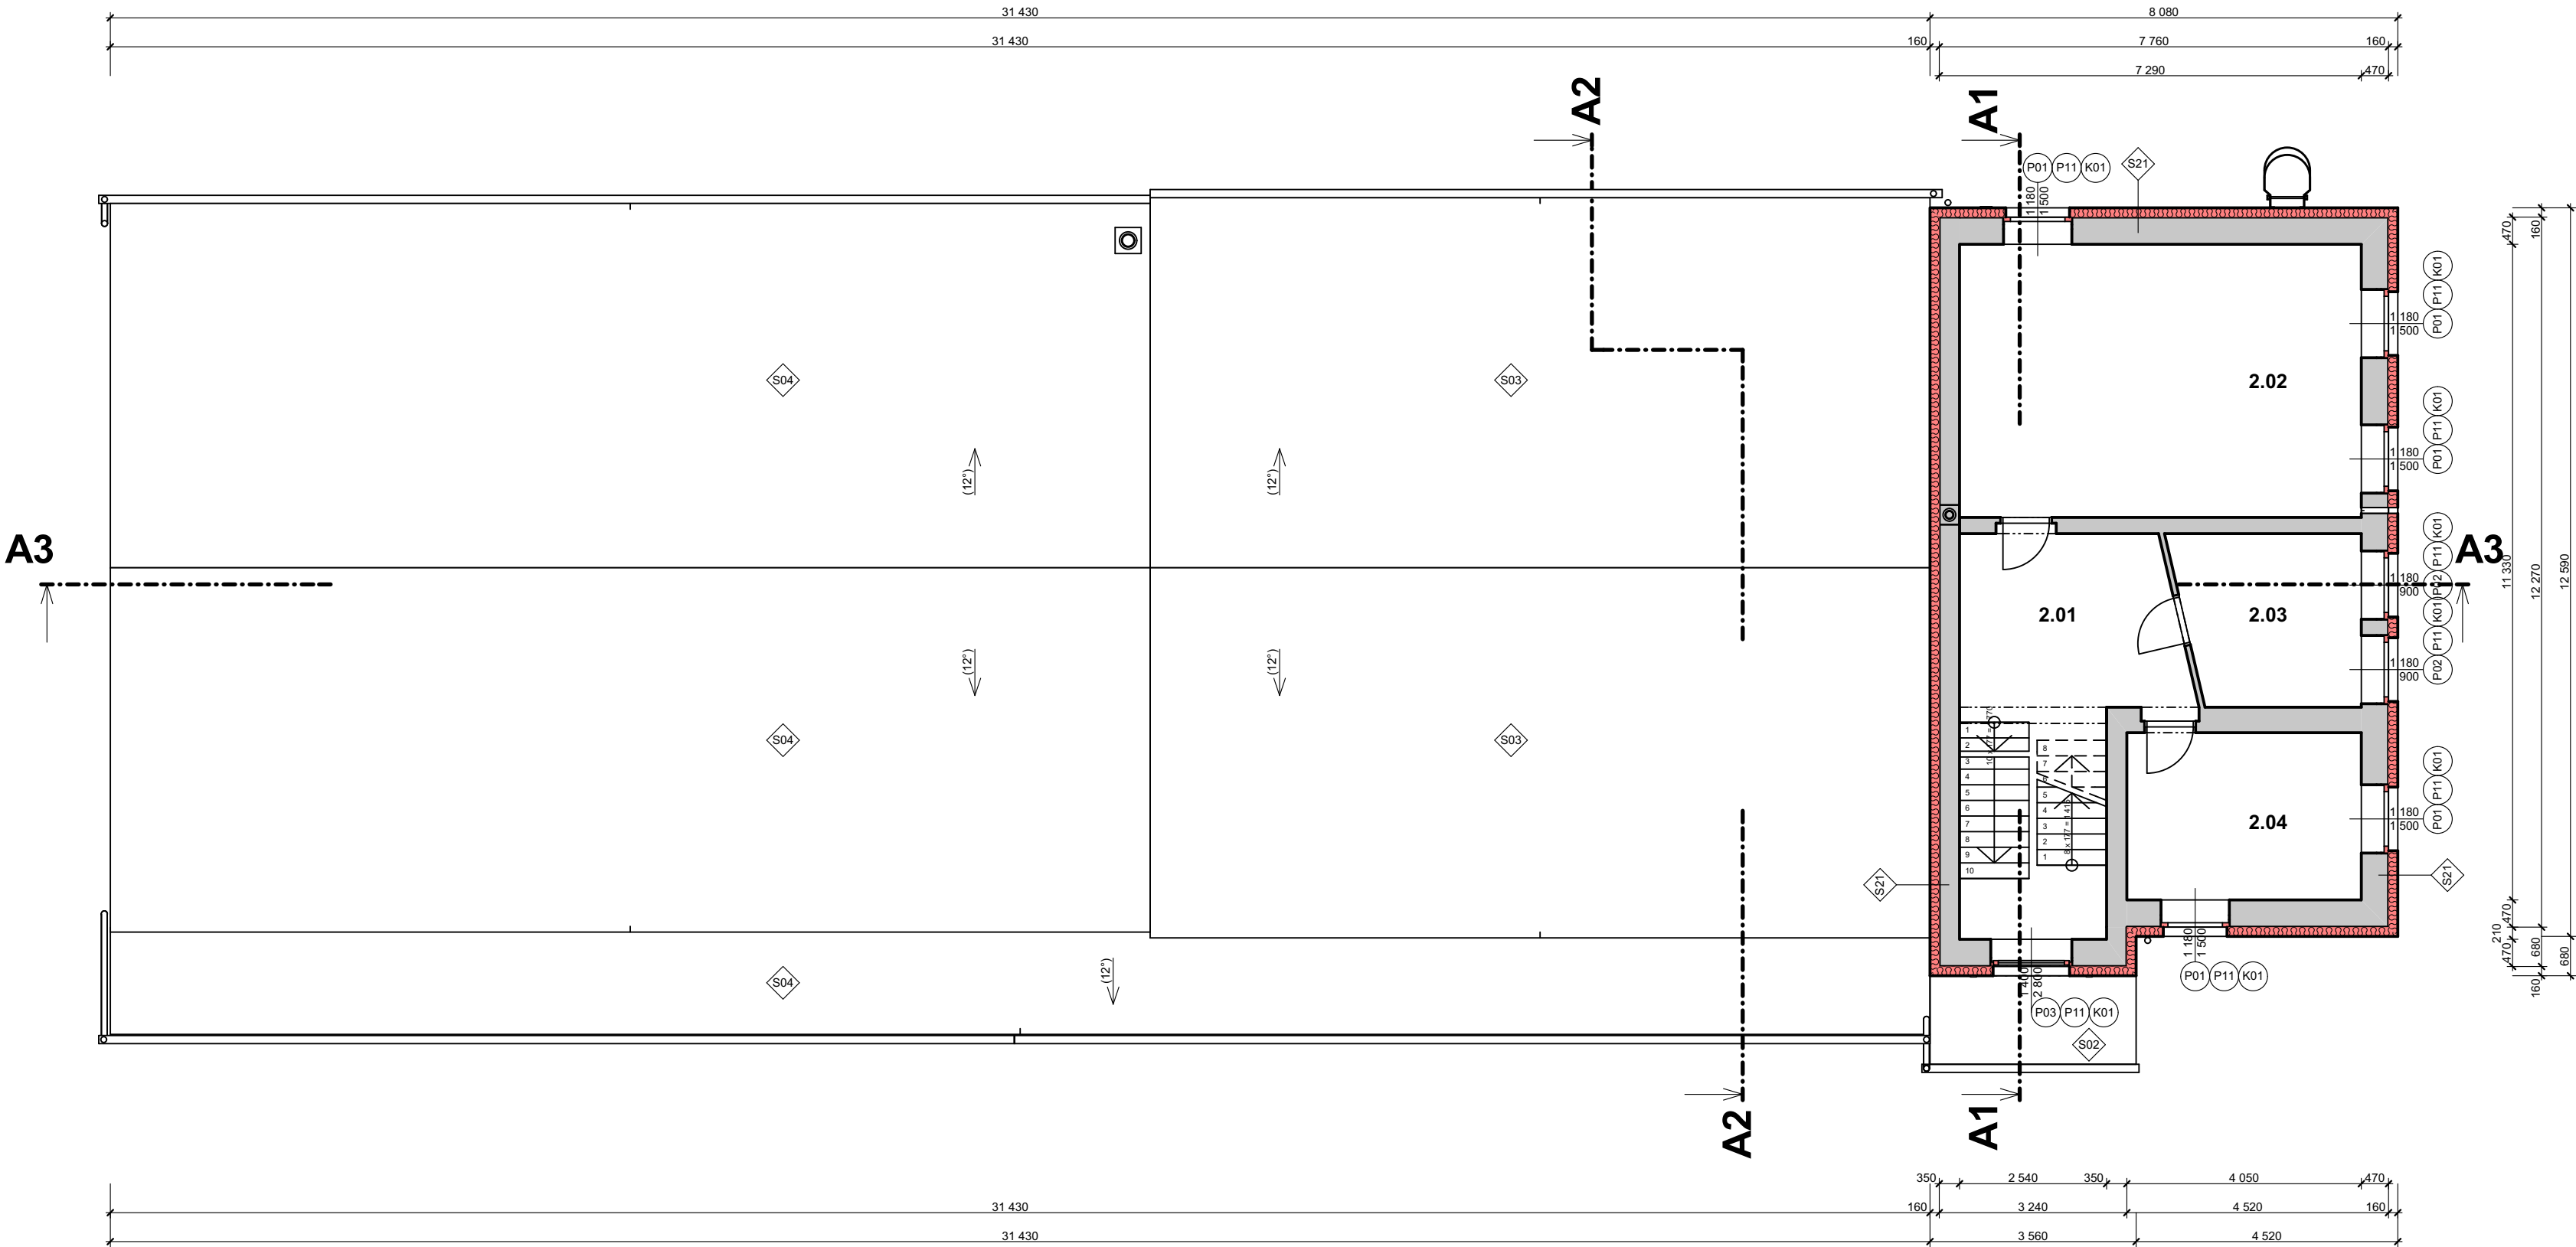

LEGENDA MÍSTNOSTÍ

OZN.	ÚČEL MÍSTNOSTI	PLOCHA
2.01	CHODBA SE SCHODIŠTĚM	21,92
2.02	SPOLEČENSKÁ MÍSTNOST	32,76
2.03	NOCLEŽNA	9,15
2.04	KANCELÁŘ	11,70

LEGENDA MATERIÁLŮ


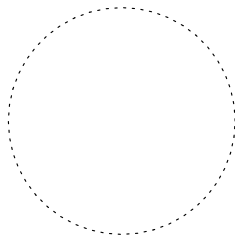
	STÁVAJÍCÍ KONSTRUKCE
	KONSTRUKCE ZDĚNÉ Z KERAMICKÝCH TVÁRNIC
	TEPELNÁ IZOLACE Z EPS
	TEPELNÁ IZOLACE Z XPS, IPN

OBECNĚ

VŠECHNY ROZMĚRY NUTNO PŘEMĚŘIT NA STAVBĚ

JEDNOTLIVÉ SKLADBY JSOU SOUČÁSTÍ PROJEKTOVÉ DOKUMENTACE, v.č. D1-01-1.17 SKLADBY KONSTRUKCÍ
PRVKY OZNAČENÉ P– VIZ. v.č. D1-01-1.18 VÝPIS PLASTOVÝCH VÝROBKŮ
PRVKY OZNAČENÉ K– VIZ. v.č. D1-01-1.19 VÝPIS KLEMPÍŘSKÝCH VÝROBKŮ
PRVKY OZNAČENÉ Z– VIZ. v.č. D1-01-1.20 VÝPIS ZÁMEČNICKÝCH VÝROBKŮ

0,000 = ÚROVEŇ PODLAHY VSTUPU DO ADMINISTR. BUDOVY

Název stavby:				REALIZACE ÚSPOR ENERGIE - CESTMISTROVSTVÍ KRÁLÍKY			
Místo stavby:				k.ú. Králíky, Hradecká 229, areál SÚS			
Objednatel:				Správa a údržba silnic Pardubického kraje, Doubravice 98, 533 53 Pardubice			
Generální projektant: APOLO CZ s.r.o., Tyršova 155, 572 01 Polička				<div></div> <div>APOLO CZ s.r.o. Tyršova 155, 572 01 Polička + 420 461 722 204 apoloc@apolocz.cz www.apolocz.cz</div>		Autorizační razítko: <div></div>	
Autor návrhu:							
HIP: Ing. Josef Kánský							
Projektant: Ing. Pavla Netolická							
Zodp. projektant: Ing. Martin Kozáček							
Kraj: Pardubický		Formát: 6 A4		Číslo zakázky: P2815			
Stav. úřad: Králíky		Revize: 00		Datum: III/2016			
Stupeň PD: DOKUMENTACE PRO PROVEDENÍ STAVBY							
Objekt: D1-01 PROVOZNÍ BUDOVA				Označení přílohy: D1-01-1.03		Číslo paré:	
Část: D1-01-1 ARCHITEKTONICKO STAVEBNÍ ŘEŠENÍ							
Obsah přílohy: PŮDORYS 2.NP - NOVÝ STAV				Měřítko: 1:100			