


## PŮDORYS STŘECHY NAD VÝTAHOVOU ŠACHTOU - NOVÝ STAV

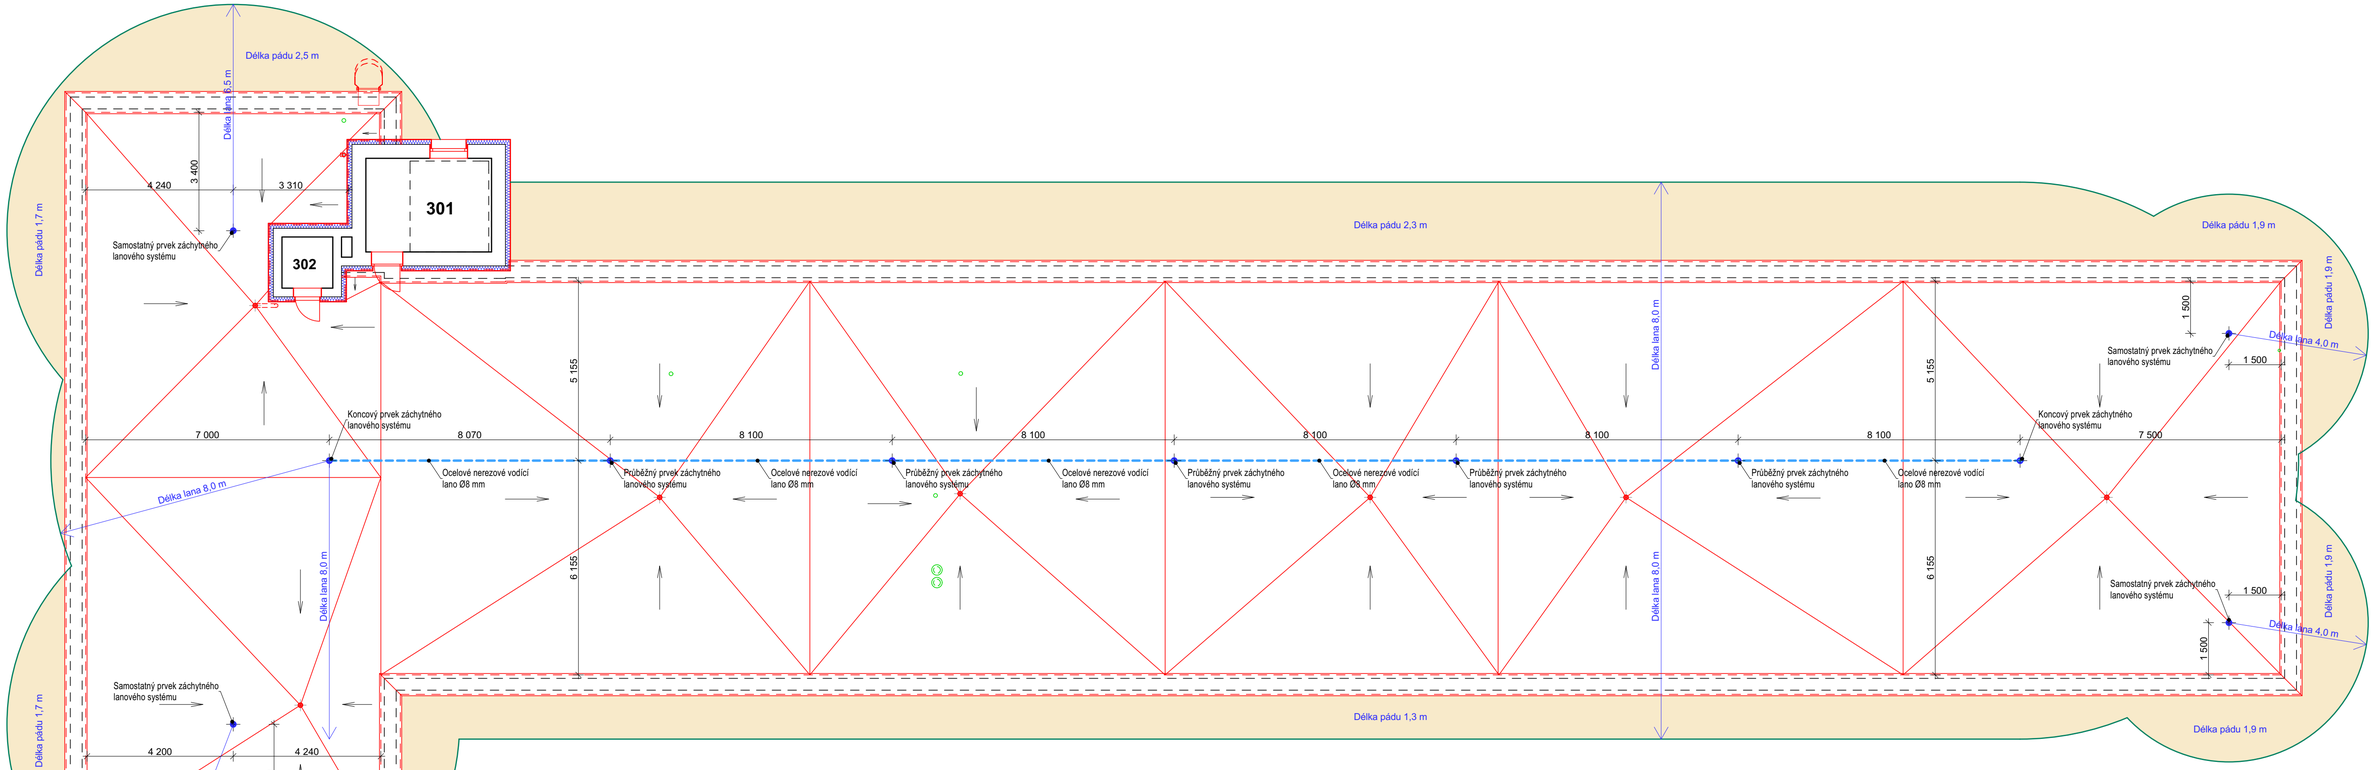


## POZNÁMKA

ZÁCHYTNÝ SYSTÉM:
- NA STŘEŠE NAD 2NP JE PRO MOŽNOST ÚDRŽBY A OPRAV NAVRŽEN LANOVÝ HORIZONTÁLNÍ

ZÁCHYTNÝ SYSTÉM
- NAVRŽENO CELKEM 12 ks KOTVÍCÍCH BODŮ DO MONOLITICKÉHO STROPU + 49bm NEREZOVÉHO LANA 8mm
- 2x KONCOVÝ PRVEK - MONOLITICKÁ STROPNÍ KONSTRUKCE
- 5x PRŮBĚŽNÝ PRVEK - MONOLITICKÁ STROPNÍ KONSTRUKCE
- 5x SAMOSTATNÝ PRVEK - MONOLITICKÁ STROPNÍ KONSTRUKCE
- SOUČÁSTÍ DODÁVKY KOTEVNÍCH BODŮ BUDE TAKÉ UZAVŘENÁ KRUHOVÁ TVAROVKA URČENÁ K OPRACOVÁNÍ PROSTUPŮ, PRŮMĚR TVAROVKY DLE ZVOLENÉHO KOTEVNÍHO BODU, NAVAŘENO NA HYDROIZOLAČNÍ PÁS, UKONČENO CELONEREZOVOU STAHOVACÍ PÁSKOU ŠÍŘKY 8mm.
- NÁVRH PROVEDEN PRO DÉLKU LANA 3,0m, 4,0m, 6,5m A 8,0m.
- MAXIMÁLNÍ VÝŠKA PÁDU 2,5m
- PŘED PROVEDENÍM BUDE NÁVRH UPRAVEN DLE PŘÍPADNÉHO KONKRÉTNÍHO VÝROBKU/DODAVATELE
- JEDNOTLIVÉ PRVKY ZÁCHYTNÉHO SYSTÉMU MUSÍ BÝT CERTIFIKOVÁNY A MUSÍ SPLŇOVAT LEGISLATIVNÍ POŽADAVKY STANOVENÉ DLE ČSN EN 795:2013

S
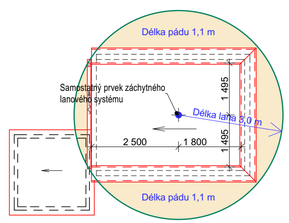
| PROJEKTANT DÍLČÍ ČÁSTI: | | | PROJECTICON S.R.O. |
|---|---|---|---|
| VEDOUCÍ PROJEKTANT | VYPRACOVAL | TECHNICKÁ KONTROLA | Projecticon s.r.o. Antonína Kaneckého 151 549 22 Nový Hrádek IČO: 26009459 |
| Ing. Pavel Ježek | Ing. Tomáš Kalous | Ing. Pavel Ježek | |
| INVESTOR | Pardubický kraj, Komenského nám. 125, 532 11 Pardubice-Staré Město | | |
| MÍSTO STAVBY | p.č. st. 418, k.ú. Pardubičky [717835] | | |
| STAVBA | REALIZACE ÚSPOR ENERGIE - AREÁL NPK, a.s., BUDOVA KARDIOLOGIE, PROPOJOVACÍ KRČEKA A BUDOVA 10 V PARDUBICÍCH<br>ČÁST 3: BUDOVA 10 | FORMÁT | 8 x A4 |
| | | DATUM | 11/2017 |
| | | STUPEŇ PD | DPS |
| OBSAH | D.1.1 ARCHITEKTONICKO-STAVEBNÍ ŘEŠENÍ<br>ZÁCHYTNÝ SYSTÉM STŘECHY - NOVÝ STAV | MĚŘÍTKO 1:100 | Č. VÝKR. D.1.1.3.10 |