PŮDORYS 1.NP

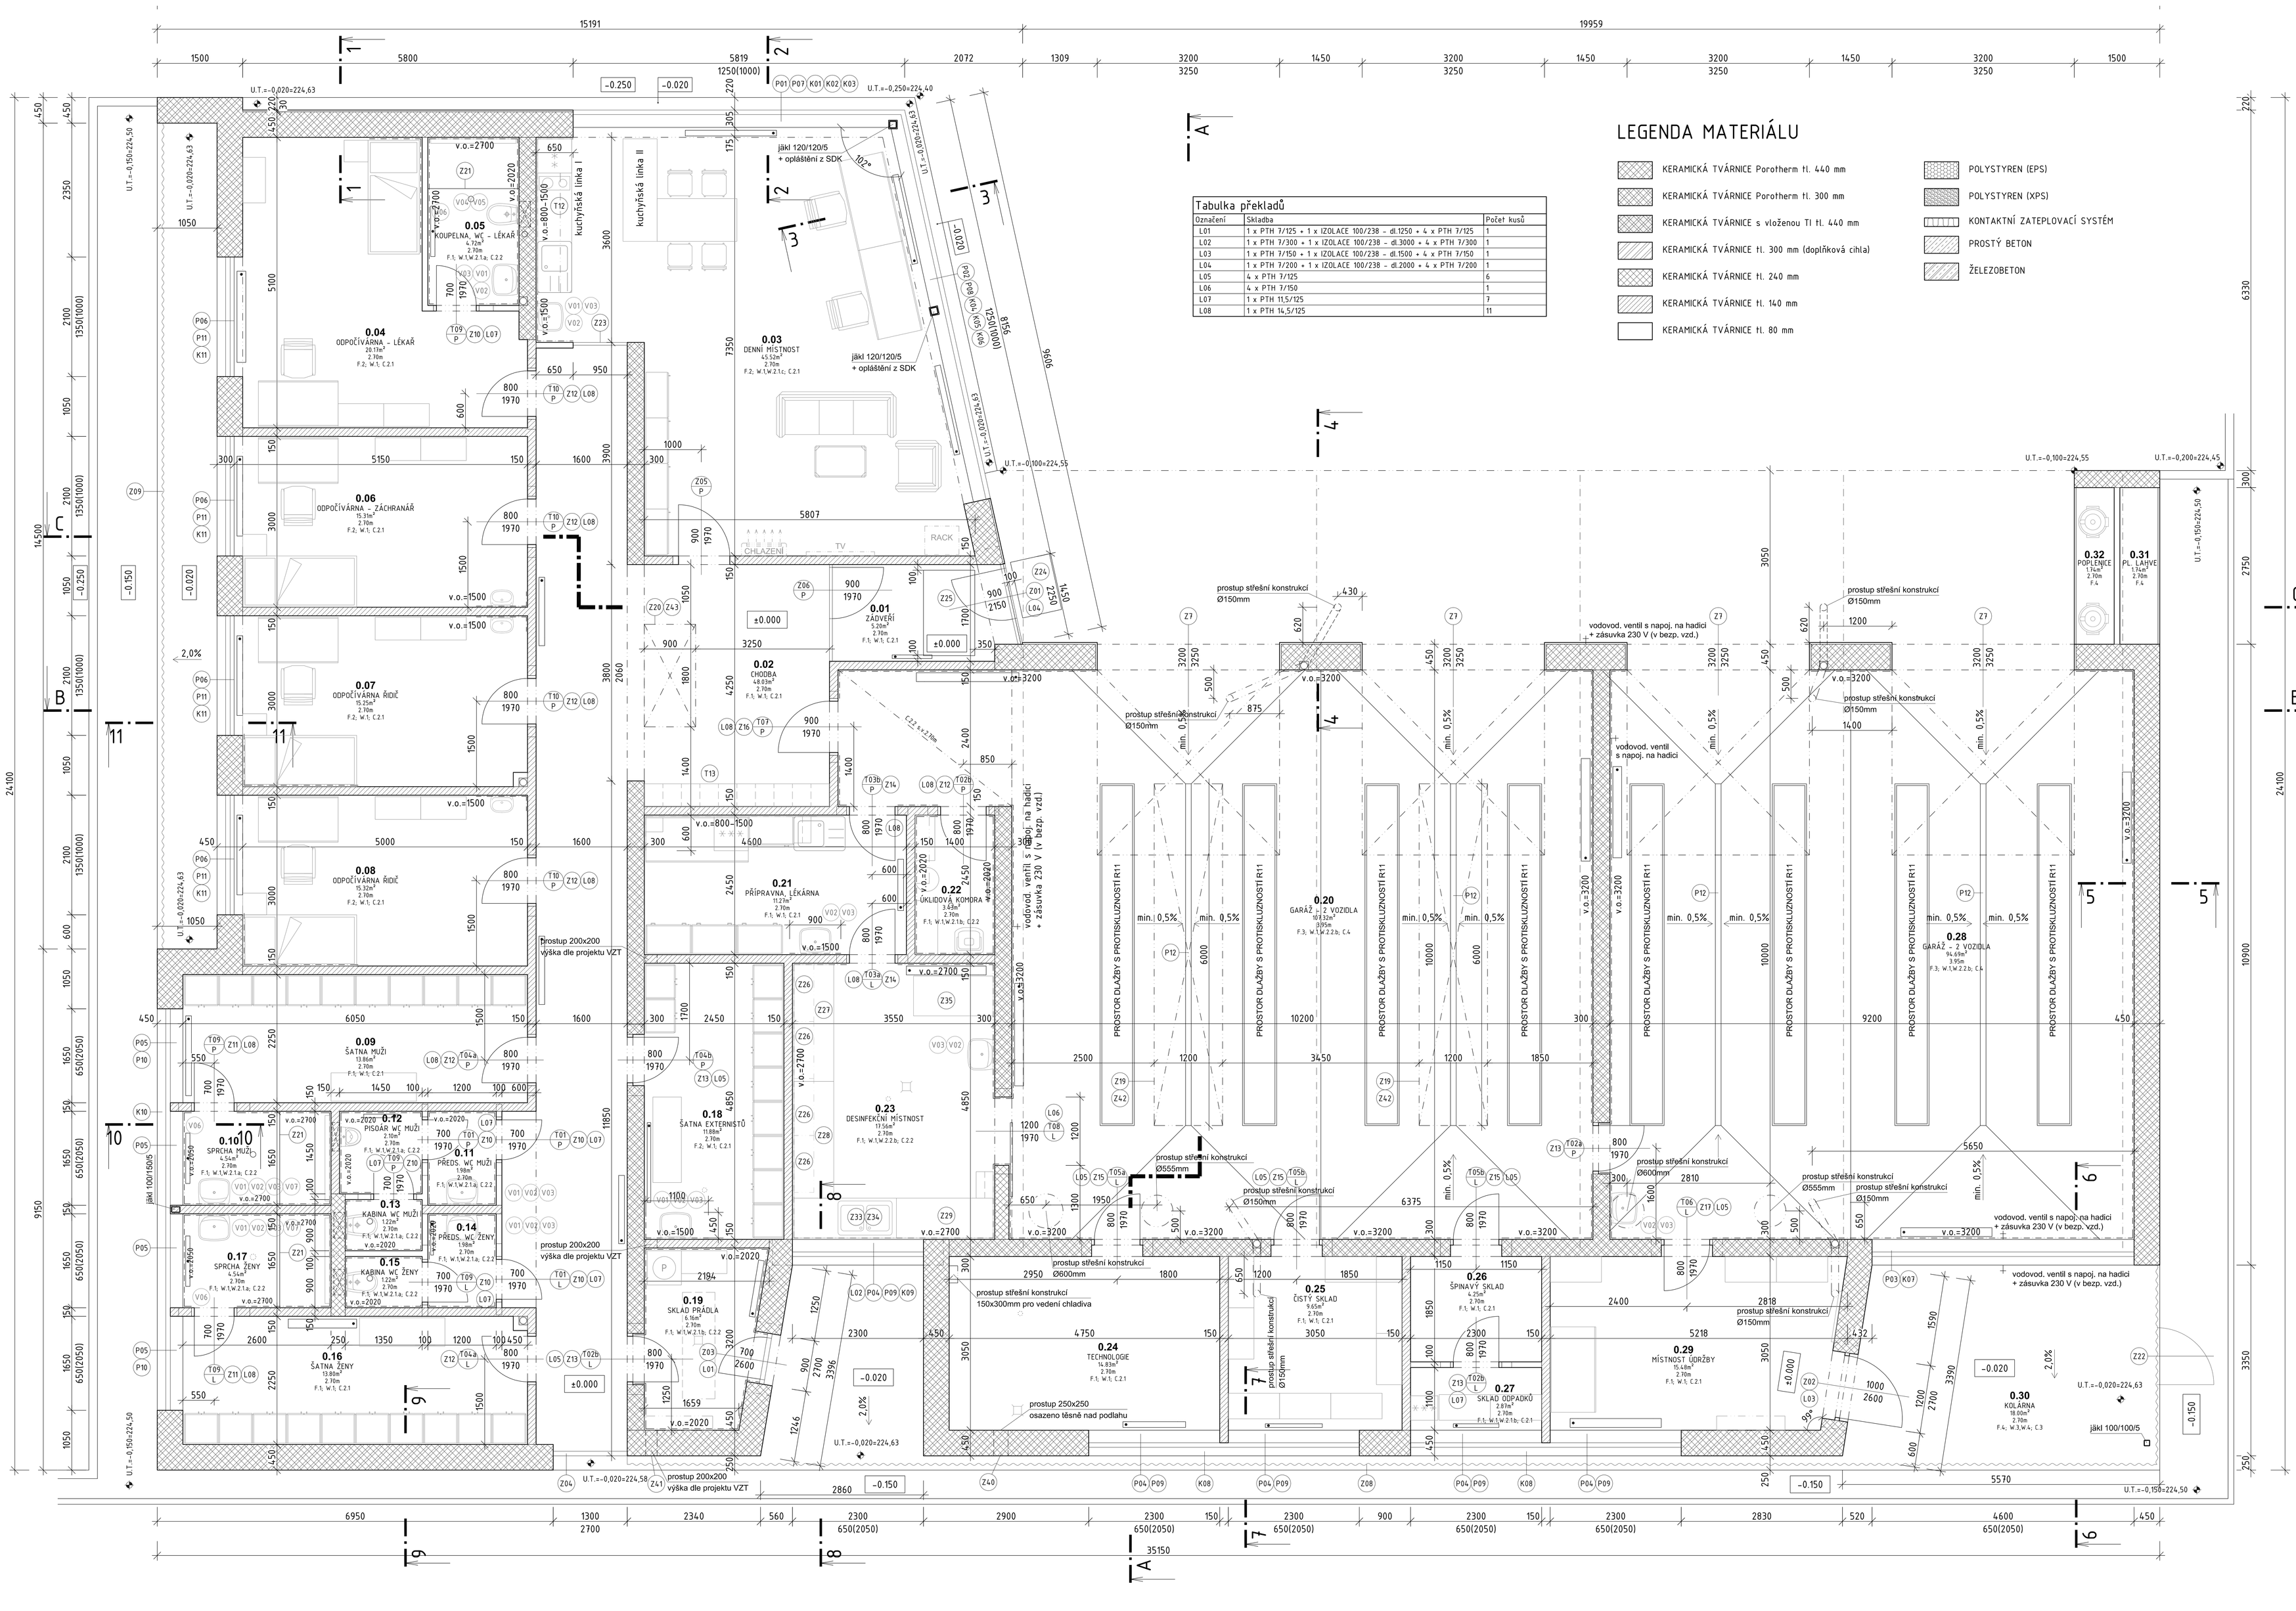

LEGENDA MÍSTNOSTÍ

ČÍSLO	MÍSTNOST	M2	PODLAHA	SKL.	STĚNY	STROP
0.01	Zádveří	5,20	Keramická dlažba - R9	F.1	W.1	C.2.1
0.02	Chodba	48,03	Keramická dlažba - R9	F.1	W.1	C.2.1
0.03	Denní místnost	45,52	Vinyl	F.2	W.1, W.2.1c	C.2.1
0.04	Odpočívárna - lékař	20,17	Vinyl	F.2	W.1	C.2.1
0.05	Koupelna, WC - lékař	4,72	Keramická dlažba - R10	F.1	W.1, W.2.1a	C.2.2
0.06	Odpočívárna - záchranář	15,31	Vinyl	F.2	W.1	C.2.1
0.07	Odpočívárna - řidič	15,25	Vinyl	F.2	W.1	C.2.1
0.08	Odpočívárna - řidič	15,32	Vinyl	F.2	W.1	C.2.1
0.09	Šatna - muži	13,86	Keramická dlažba - R10	F.1	W.1	C.2.1
0.10	Sprcha - muži	4,54	Keramická dlažba - R10	F.1	W.1, W.2.1a	C.2.2
0.11	Předsíň WC - muži	1,98	Keramická dlažba - R10	F.1	W.1, W.2.1a	C.2.2
0.12	Pisoár WC - muži	2,10	Keramická dlažba - R10	F.1	W.1, W.2.1a	C.2.2
0.13	Kabina WC - muži	1,22	Keramická dlažba - R10	F.1	W.1, W.2.1a	C.2.2
0.14	Předsíň WC - ženy	1,98	Keramická dlažba - R10	F.1	W.1, W.2.1a	C.2.2
0.15	Kabina WC - ženy	1,22	Keramická dlažba - R10	F.1	W.1, W.2.1a	C.2.2
0.16	Šatna - ženy	13,80	Keramická dlažba - R10	F.1	W.1	C.2.1
0.17	Sprcha - ženy	4,54	Keramická dlažba - R10	F.1	W.1, W.2.1a	C.2.2
0.18	Šatna externistů	11,88	Vinyl	F.2	W.1	C.2.1
0.19	Sklad prádla	6,16	Keramická dlažba - R10	F.1	W.1, W.2.1b	C.2.2
0.20	Garáž - 2 vozidla	107,32	Ker. dlažba - R10 a R11	F.3	W.1, W.2.2b	C.4
0.21	Přípravna, lékárna	11,27	Keramická dlažba - R9	F.1	W.1	C.2.1
0.22	Úklidová komora	3,43	Keramická dlažba - R9	F.1	W.1, W.2.1b	C.2.2
0.23	Desinfekční místnost	17,56	Keramická dlažba - R10	F.1	W.1, W.2.2b	C.2.2
0.24	Technologie	14,83	Keramická dlažba - R9	F.1	W.1	C.2.1
0.25	Čistý sklad	9,65	Keramická dlažba - R9	F.1	W.1	C.2.1
0.26	Špinavý sklad	4,25	Keramická dlažba - R9	F.1	W.1	C.2.1
0.27	Sklad odpadků	2,87	Keramická dlažba - R9	F.1	W.1, W.2.1b	C.2.1
0.28	Garáž záložních vozidel	94,69	Ker. dlažba - R10 a R11	F.3	W.1, W.2.2b	C.4
0.29	Místnost údržby	15,48	Keramická dlažba - R9	F.1	W.1	C.2.1
0.30	Kolárna	18,00	Pohledový beton	F.4	W.3, W.4	C.3
0.31	Plynové lahve	1,74	Pohledový beton	F.4	W.3, W.4	C.3
0.32	Popelnice	1,74	Pohledový beton	F.4	W.3, W.4	C.3
Podlahová plocha celkem		535,63				

SKLADBY PODLAH

F.1 Keramická dlažba
- keramická dlažba na tmel, min. 300x300 na střih, barva šedá 15 mm
- betonová mazanina, beton C16/20, "KH 20" 150/150 drát 6 mm 65 mm
- tepelná izolace EPS 150 S 120 mm

F.2 Vinylová podlaha
- vinylová heterogenní podlahová krytina, barva šedá 2 mm
- samonivelační stěrka 3 mm
- betonová mazanina, beton C16/20, "KH 20" 150/150 drát 6 mm 75 mm
- tepelná izolace EPS 150 S 120 mm

F.3 Keramická dlažba
- keramická dlažba na tmel, min. 300x300 na střih, barva šedá 15 mm
- betonová mazanina, beton C16/20, "KH 30" 100/100 drát 6 mm 105 mm
- tepelná izolace EPS 200 S 80 mm

F.4 Pohledový beton
- epoxidový dvoukomponentní uzavírací nátěr
- ošetřený pohl. beton C30/37 XF4, "KH 30" 100/100 drát 6 mm 200 mm

LEGENDA POVRCHOVÝCH ÚPRAV PODHLEDŮ

C.1 Sádro-vápenná omítka
- jednovrstvá vnitřní sádro-vápenná omítka pro strojní omítání
- interiérová disperzní malířská barva - bílá

C.2.1 Sádrokartonový podhled - REI 15 DP1
- SDK běžné desky tl.12,5mm na zavěšeném kovovém jednoúrovňovém roštu z CD profilů
- interiérová disperzní malířská barva - bílá/oranžová

C.2.2 Sádrokartonový podhled - REI 15 DP1
- SDK impregnované desky tl.12,5mm na zavěšeném kovovém jednoúrovňovém roštu z CD profilů
- interiérová disperzní malířská barva - bílá/oranžová

C.3 Silikonová probarvená fasáda
- silikonová probarvená fasáda zrnitosti 1,5mm na armované stěrce, barva šedá

C.4 Sádrokartonový podhled - REI 15 DP1
- SDK impregnované desky tl.12,5mm na zavěšeném kovovém dvoúrovňovém roštu z CD profilů
- interiérová disperzní malířská barva - bílá

LEGENDA POVRCHOVÝCH ÚPRAV STĚN

W.1 Sádro-vápenná omítka
- jednovrstvá vnitřní sádro-vápenná omítka pro strojní omítání
- interiérová disperzní malířská barva - bílá/šedá/oranžová

W.2.1 Keramický obklad
- keramický obklad na sádro-vápenné omítce, formát obkladu min. 200x200mm

Barva: W.2.1a - šedá; W.2.1b - bílá; W.2.1c - oranžová; spárovací hmota šedá

W.2.2 Keramický obklad
- keramický obklad na sádro-vápenné omítce s hydroizolační stěrkou, formát obkladu min. 200x200mm

Barva: W.2.1a - šedá; W.2.1b - bílá; W.2.1c - oranžová; spárovací hmota šedá

W.3 Silikonová probarvená fasáda
- silikonová probarvená fasáda zrnitosti 1,5mm na armované stěrce, barva šedá

W.4 Velkoformátové exteriérové desky
- velkoformátové exteriérové desky na nosné rámové konstrukci z jäcklů

±0,000=224,650 m.n.m.

Vypracoval: ING. Antonín NÁDVORNÍK	Zodpovědný projektant: ING. Jaroslav DVOŘÁK	Hlavní inženýr projektu: ING. Jaroslav DVOŘÁK
Místo stavby: Pardubice, Na Štěpnici, k.ú. Staré Čívice, p.č. 693/6		
Investor: Pardubický kraj, Komenského náměstí 125, 532 11 Pardubice		
Akce: Výstavba nové výjezdové základny ZZS PAK v Pardubicích-Čívicích		
Objekt: SO 01 VÝJEZDOVÁ ZÁKLADNA		
Výkres: D.1.1 ARCHITEKTONICKO-STAVEBNÍ ŘEŠENÍ **PŮDORYS 1.NP**		

SINC s.r.o. +420 775 124 685 IČ: 288 14 878 www.sinc.cz

Formát: 10 A4 | Paré:
Datum: 05/2017
Stupeň: DZS
Zak. č.: 160804
Měřítko: 1:50
Č.v. **D.1-01-1.04**