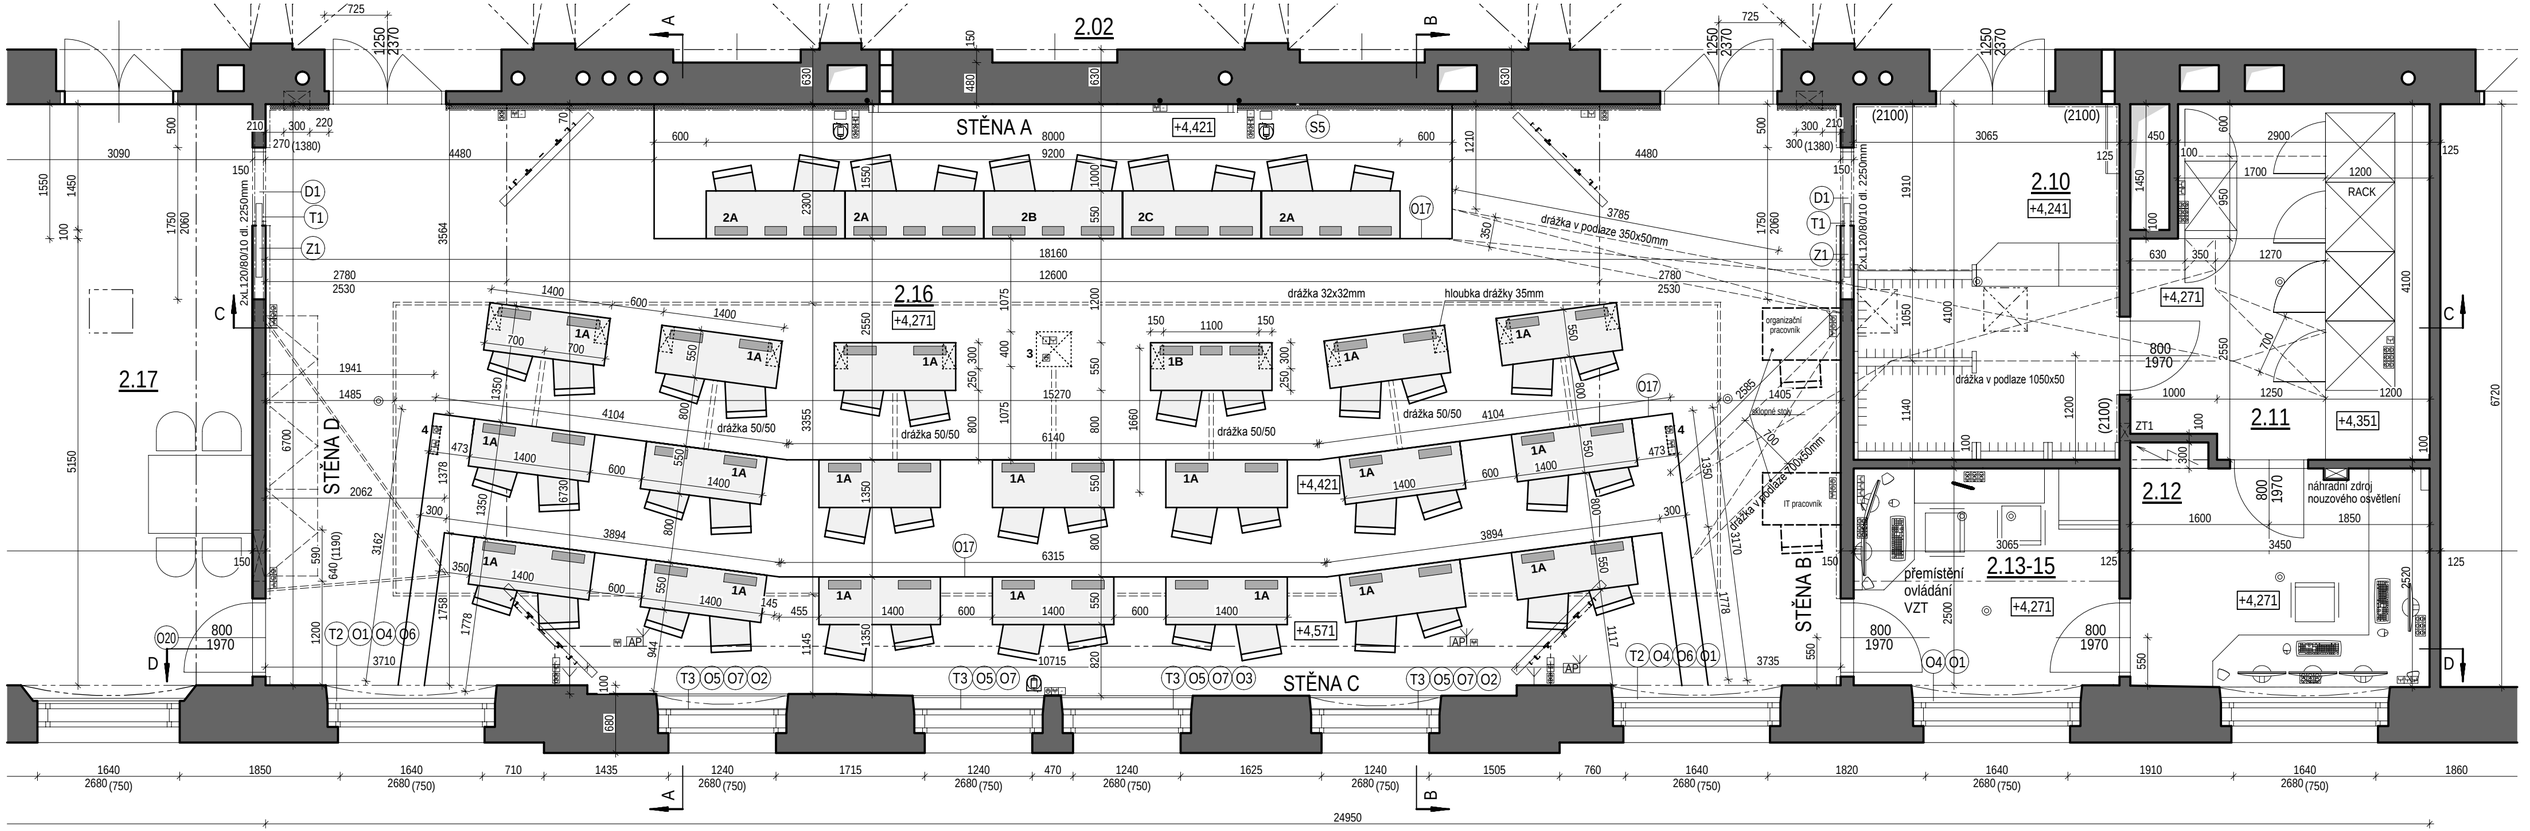

LEGENDA MÍSTNOSTÍ

Č.M.	Účel místnosti	Plocha (m2)	Úprava povrchů			Poznámka
			Podlaha	Stěny	Strop	
2.02	chodba	116.85	Keramická dlažba	vápenocementová om. + malba	SDK podhled	Keramický sokl
2.10	šatna zastupitelů	12.71	Koberec (O15)	vápenocementová om. + malba	SDK podhled	Kobercová lišta (O16)
2.11	technická místnost	13.29	PVC - dvojitá podlaha	vápenocementová om. + malba	SDK podhled	PVC lišta
2.12	režie	8.92	PVC - dvojitá podlaha	vápenocementová om. + malba	SDK podhled	PVC lišta
2.13-15	místnost obsluhy	7.8	Koberec - dvojitá podlaha (O15)	vápenocementová om. + malba	SDK podhled	Kobercová lišta (O16)
2.16	zasedací sál zastupitelstva	124.38	Koberec (O15)	vápenocementová om. + akupanely	SDK podhled	Kobercová lišta (O16)
2.17	restaurační klub	56.27	Keramická dlažba	vápenocementová om. + akupanely	SDK podhled	Keramický sokl

OZNAČENÍ STOLŮ:
1A - 1D - "TYPOVÝ STŮL" DVOUMÍSTNÝ
2 - STŮL NÁMĚSTKŮ JEDNOMÍSTNÝ
3 - PROSTOR PRO ŘEČNICKÝ PULT (PŘÍPOJNÉ MÍSTO PODLAHOVÉ KRABICE 30/150/150mm)
4 - PŘÍPOJNÉ MÍSTO PRO INVALIDNÍHO ÚČASTNÍKA
5 - PŘÍPOJNÉ MÍSTO

LEGENDA MATERIÁLŮ

STÁVAJÍCÍ ZDIVO

POZNÁMKA:
Slaboproudé rozvody budou ze serverovny vedeny ve zdvojené podlaze do sálu. V podlaze v sále bude vyfrézován nový kabelový kanál výšky 50mm pro vedení SLP a elektroinstalace.
Pod stoly v 1.řadě budou vyfrézovány do podlahy vždy 2 otvory rozměrů 300x150mm a hlouby 30mm pro ukotvení stolů k podlaze.
Konstrukce věšáků bude lepena k cementovému potěru.
Stávající kování u dveří mezi m.č. 2.16 a 2.17 bude vyměněno za kování klika/koule.

LEGENDA ZNAČEK:

- ◎ požární hlásič kouře - demontovat a vrátit zpět
- Tx výpis truhlářských výrobků
- Ox výpis ostatních výrobků
- Dx výpis dveří
- Zx výpis zámečnických výrobků
- S5 Předstěna z perforovaného SDK. Z pohledové stany opatřeno systémovou folií a průzvučnou omítkou. Tvoří jednolitou bezesparou plochu. V prostoru roštu umístěna minerální izolace tl. 40mm (40kg/m3). Celková skladebná tloušťka: 70 mm. (viz studie akustiky Soning)

±0,000 = 221,33 m n.m B.p.v. JTSK

Investor: **Krajský úřad Pardubického kraje**
Komenského nám. 125
532 11 Pardubice
IČ: 70892822
DIČ: CZ70892822

Zpracovatel dílu: **ADAM PRVNÍ s.r.o.**
architektonický atelier
Jindřišská 746, 530 02 Pardubice
tel.: 466 655 159, tel./fax: 466 655 149
www.adam1.cz, info@adam1.cz

Koordinátor dílu	Zodp. projektant	Vypracoval	Kontroloval
Akad. arch. Miloslav Chaloupka	Akad. arch. Miloslav Chaloupka	Ing. Tereza Novotná	Akad. arch. Miloslav Chaloupka

zakázkové číslo dílu: 202017-DPS

stavba: **Sál zastupitelstva - stavební úpravy a modernizace**
místo: Pardubice

počet formátů: 3xA4
měřítko: 1:50
datum: 11.2017
číslo kopie:

objekt (SO), provozní soubor (PS): SO 01 - Sál zastupitelstva
stupeň dokumentace: dokumentace pro provedení stavby — DPS
část: D.1.1 - AS - architektonicko stavební část
název výkresu: Půdorys 2NP - nový stav

název souboru:

SO/PS	část	číslo v.	revize
SO 01	D.1.1 AS	06	00