ŠATNA (2.10)

POHLED - VĚŠÁKOVÝ RÁM NA KABÁTY (2)
(oboustranný)

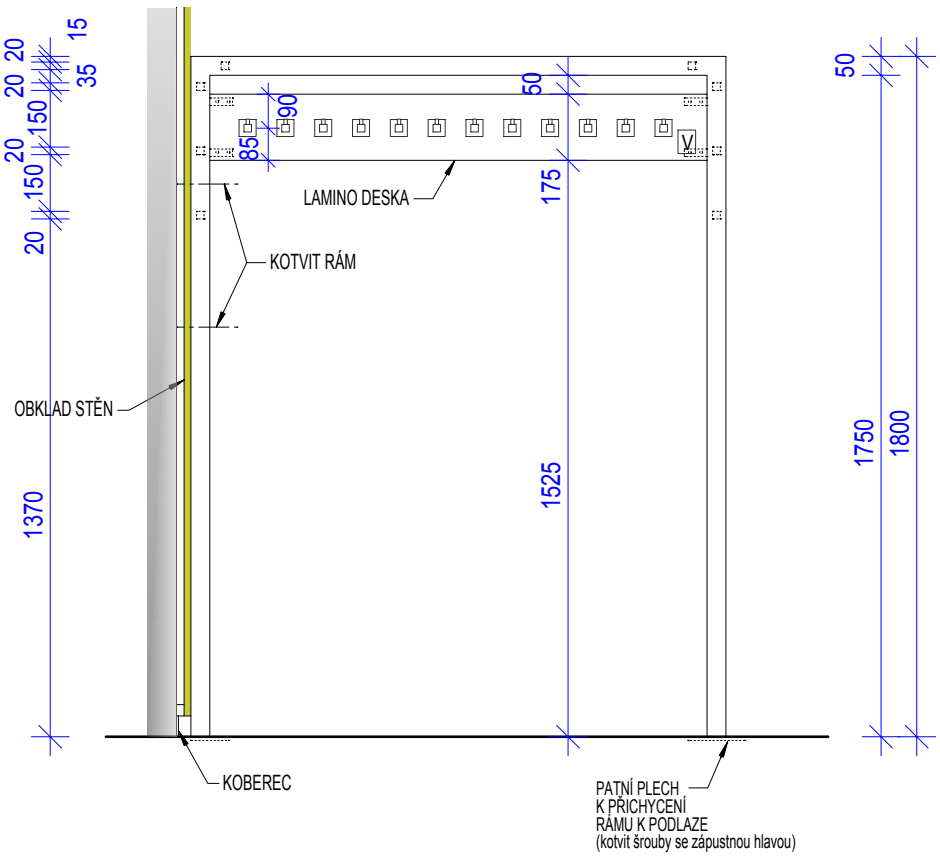

ŘEZ - VĚŠÁKOVÝ RÁM NA KABÁTY (2)
(oboustranný)

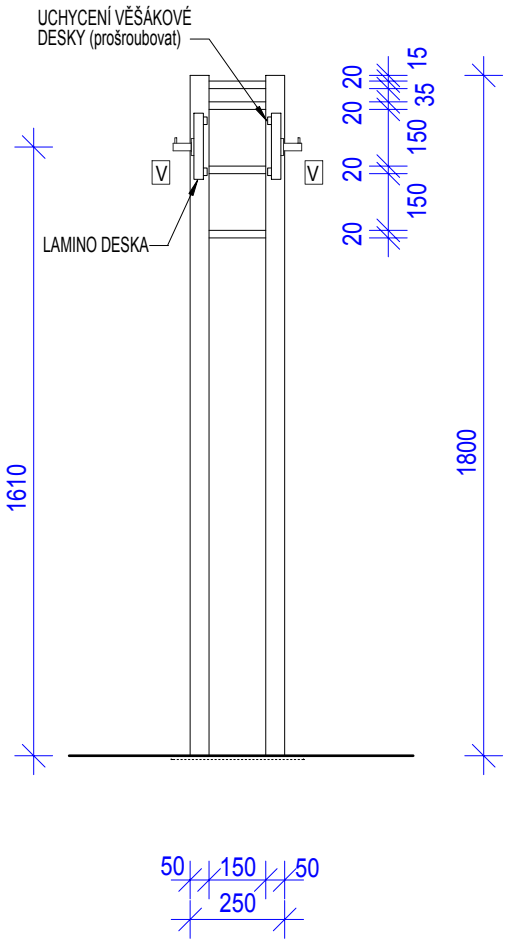

PŮDORYS - VĚŠÁKOVÝ RÁM NA KABÁTY (2)
(oboustranný)

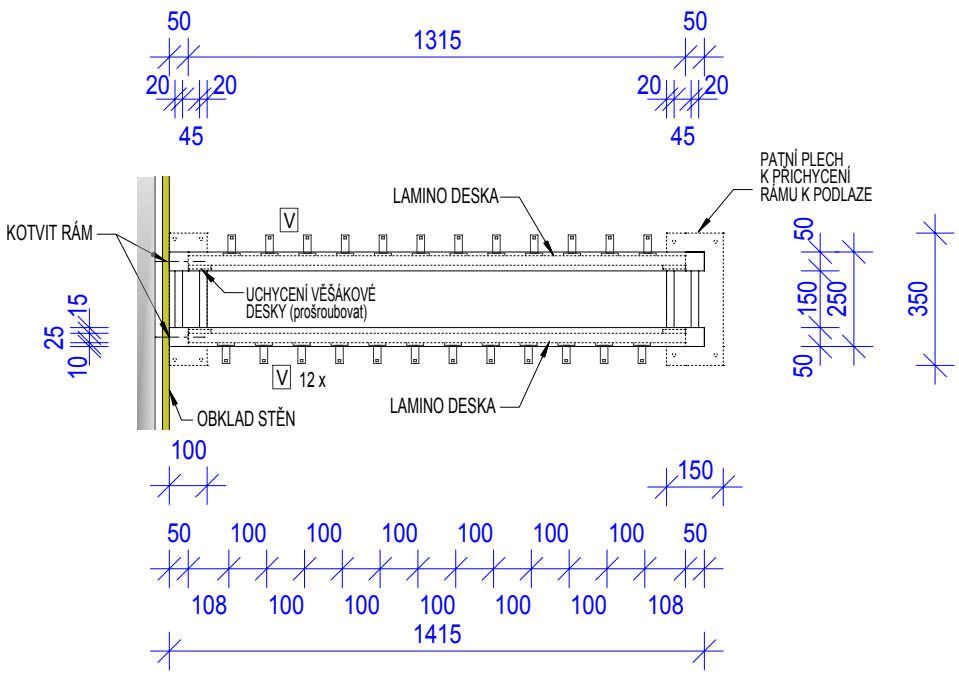

POZNÁMKY:

V - VĚŠÁK NA KABÁTY (včetně číselného označení)
NEREZ KARTÁČOVANÁ

MATERIÁLY A PRVKY:

LAMINO DESKA VEŠÁKU:
LAMINO DEKOR DŘEVO - SVĚTLÝ DUB
VĚŠÁKOVÝ RÁM:
NEREZ

PŘED ZAHÁJENÍM VÝROBY OVĚŘIT
VŠECHNY ROZMĚRY PŘEMĚŘENÍM

NEJEDNÁ SE O DÍLENSKÉ VÝKRESY!!

Zpracovatel: ADAM PRVNÍ architektonický ateliér ADAM PRVNÍ s.r.o., architektonický ateliér Jindřišská 746, 530 02 Pardubice, tel./fax: 466 655 149, tel.: 466 655 159, www.adam1.cz, info@adam1.cz	D.1.5.2 ŠATNA m.č. 2.10 INTERIÉR
Název akce: **Sál zastupitelstva - stavební úpravy a modernizace** Místo stavby: Pardubice Investor: Krajský úřad Pardubického kraje, Komenského nám. 125, 532 11, Pardubice	Číslo zakázky: 202017 - DPS Datum: 11/2017 č.v.: 4 Kreslil: D.Tlustoš Kontroloval: ak.arch.M.Chaloupka Měřítko: M 1:20
Název výkresu: č. (2) VĚŠÁKOVÝ RÁM NA KABÁTY	