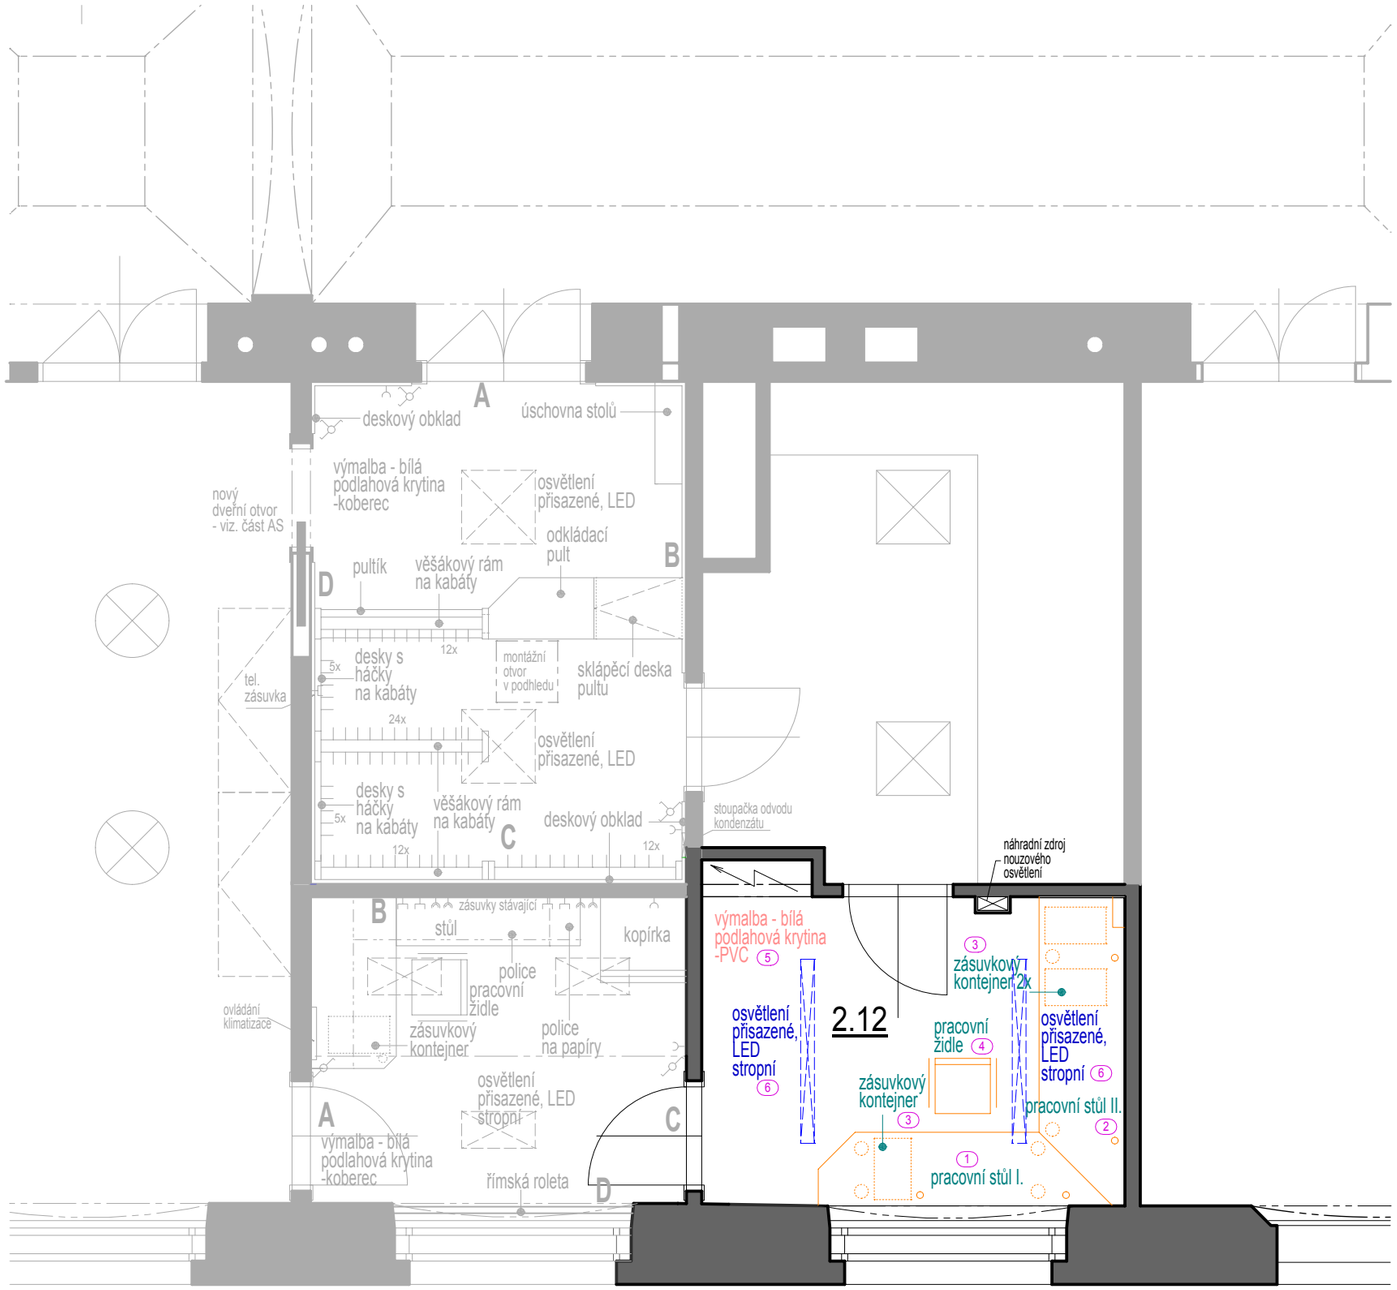

Zpracovatel: ADAM PRVNÍ architektonický ateliér	ADAM PRVNÍ s.r.o., architektonický ateliér Jindřišská 746, 530 02 Pardubice, tel./fax: 466 655 149, tel.: 466 655 159, www.adam1.cz, info@adam1.cz	D.1.5.3 MÍSTNOST OBSLUHY + REŽIE m.č. 2.13-2.15, 2.12 INTERIÉR	
Název akce: **Sál zastupitelstva - stavební úpravy a modernizace**		Číslo zakázky: 202017 - DPS	
Místo stavby: Pardubice		Datum: 11/2017	č.v.: 5
Investor: Krajský úřad Pardubického kraje, Komenského nám. 125, 532 11, Pardubice		Kreslil: ing.arch. Darina Kvintová	
Název výkresu: PŮDORYS - REŽIE 2NP		Kontroloval: ak.arch.M.Chaloupka	
		Měřítko: M 1:50	