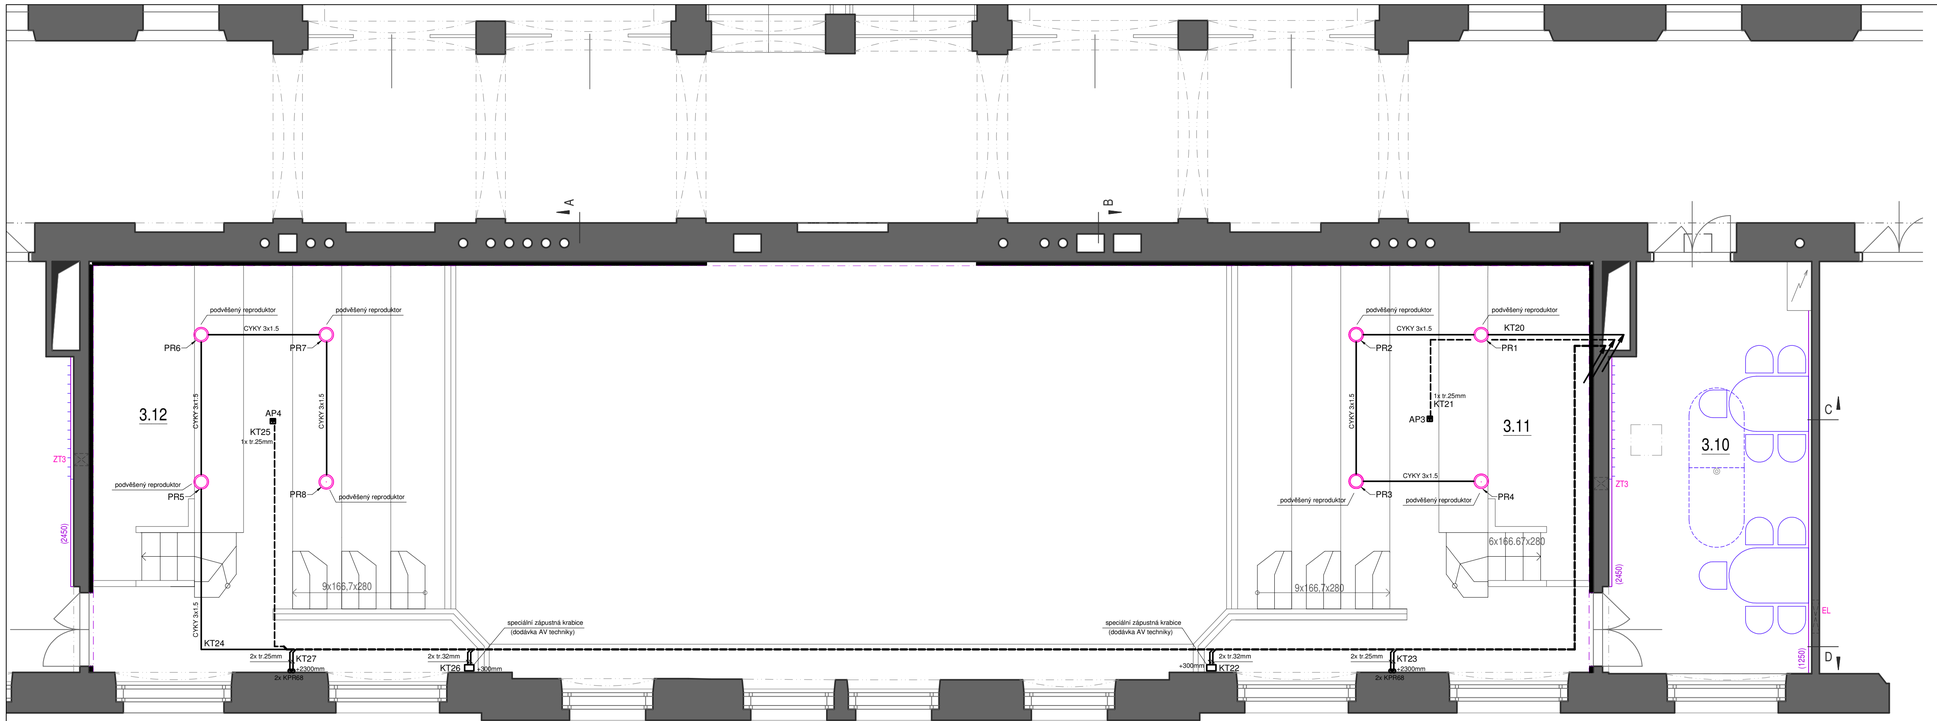

Poznámka:

- veškerou instalaci pro slaboproudě rozvody je nutné koordinovat s projektem "D.1.4 – SLP – Slaboproud"
- instalační trubky uloženy v podlaze, ve stěnách, sádrokartonových konstrukcích a nad podhledy

Legenda místností:

Č.m.	Název místnosti	Vnější vlivy (ČSN 33 2000-5-51 ed.3)
2.16	ZASEDACÍ SÁL ZASTUPITELSTVA	normální
3.02	CHODBA	normální
3.10	PŘÍSÁLÍ - ZASEDAČKA	normální
3.11	BALKON	normální
3.12	BALKON	normální
3.13	PŘÍSÁLÍ - ZASEDAČKA	normální

Seznam náročných kabelových tras po profesi stavba/silnoproud. Není součástí dodávky AV techniky!

Místnosti č.: 2.10, 2.11, 2.12, 2.13-15, 2.16, 3.11, 3.12

Kabel. trasa	Kabel. trasa	Označení prvku	Popis	Počet	Poznámka
Kabel. trasa	Kabel. trasa	Označení prvku	Popis	Počet	Poznámka
KT1	KAV-RAK	prostor stropních podhledů v samostatné 2.11 (pod rastrý)	prostor vyplněného auditoria pod deskopěry	hopeflex ø20	14	Chráničky tažený od racku v zástupním podlahou do sálu zastupitelů, kde budou chráničky zapuštěny do podlahy a spojeny pod konstrukcí auditoria.
KT2	KAV-RAK	prostor stropních podhledů v samostatné 2.11 (pod rastrý)	prostor vyplněného auditoria pod deskopěry	hopeflex ø20	3	Chráničky tažený od racku v zástupním podlahou do sálu zastupitelů, kde budou chráničky zapuštěny do podlahy a spojeny pod konstrukcí předsednictvem.
KT3		stěl zastupitelů na úrovni členě podlahy	prostor vyplněného auditoria pod deskopěry	hopeflex ø20	1	Chráničky veděné z prostoru zvýšené konstrukce auditoria vyvážené do zad stolu zastupitelů na úrovni členě podlahy.
KT4		stěl zastupitelů na úrovni členě podlahy	prostor vyplněného auditoria pod deskopěry	hopeflex ø20	1	Chráničky veděné z prostoru zvýšené konstrukce auditoria vyvážené do zad stolu zastupitelů na úrovni členě podlahy.
KT5		stěl zastupitelů na úrovni členě podlahy	prostor vyplněného auditoria pod deskopěry	hopeflex ø20	1	Chráničky veděné z prostoru zvýšené konstrukce auditoria vyvážené do zad stolu zastupitelů na úrovni členě podlahy.
KT6	PK1	podhrová krabice pod řečnickým pultem	prostor vyplněného auditoria pod deskopěry	hopeflex ø50	1	Chráničky veděné z prostoru zvýšené konstrukce auditoria vyvážené do zad stolu zastupitelů na úrovni členě podlahy.
KT7		stěl zastupitelů na úrovni členě podlahy	prostor vyplněného auditoria pod deskopěry	hopeflex ø20	1	Chráničky veděné z prostoru zvýšené konstrukce auditoria vyvážené do zad stolu zastupitelů na úrovni členě podlahy.
KT8		stěl zastupitelů na úrovni členě podlahy	prostor vyplněného auditoria pod deskopěry	hopeflex ø20	1	Chráničky veděné z prostoru zvýšené konstrukce auditoria vyvážené do zad stolu zastupitelů na úrovni členě podlahy.
KT9		stěl zastupitelů na úrovni členě podlahy	prostor vyplněného auditoria pod deskopěry	hopeflex ø20	1	Chráničky veděné z prostoru zvýšené konstrukce auditoria vyvážené do zad stolu zastupitelů na úrovni členě podlahy.
KT10		prostor vyplněné konstrukce auditoria pod předsednickem	LCD1	Náhledový displej na úrovni balkónu	ø32	2	Chráničky veděný z prostoru vyvýšeného zvyplněný pod předsednickem do 2x KPR68 krabice ve stěně za displejem. V=2700mm.
KT11		prostor vyplněného zvyplněný pod předsednickem	LCD2	Náhledový displej na úrovni balkónu	ø32	2	Chráničky veděný z prostoru vyvýšeného zvyplněný pod předsednickem do 2x KPR68 krabice ve stěně za displejem. V=2700mm.
KT12		prostor vyplněného zvyplněný pod předsednickem	VK1 + LIN1	PTZ kamera + Line array reproduktor	ø32	2	Chráničky veděný z prostoru vyvýšeného zvyplněný pod předsednickem do 2x KPR68 krabice v čelní SDK stěně LED panelu. V=2700mm.
KT13		prostor vyplněného zvyplněný pod předsednickem	VK + LIN2	PTZ kamera + Line array reproduktor	ø32	2	Chráničky veděný z prostoru vyvýšeného zvyplněný pod předsednickem do 2x KPR68 krabice v čelní SDK stěně LED panelu. V=2700mm.
KT14		prostor vyplněného zvyplněný pod předsednickem	LED	Náhledový LED panel	ø32	2	Chráničky veděný z prostoru vyvýšeného zvyplněný pod předsednickem do 2x KPR68 krabice v čelní SDK stěně LED panelu. V=2700mm.
KT15		prostor vyplněné konstrukce auditoria pod deskopěrl	LCD3	Náhledový displej na úrovni balkónu	ø32	2	Chráničky veděný z prostoru vyvýšeného zvyplněný pod zastupitelů do 2x KPR68 krabice ve stěně za displejem. V=2700mm.
KT16		prostor vyplněné konstrukce auditoria pod deskopěrl	LCD4	Náhledový displej na úrovni balkónu	ø32	2	Chráničky veděný z prostoru vyvýšeného konstrukce auditoria pod zastupitelů do 2x KPR68 krabice ve stěně za displejem. V=2700mm.
KT17		prostor vyplněné konstrukce auditoria pod deskopěrl	VK5	PTZ kamera	ø32	2	Chráničky veděný z prostoru vyvýšeného konstrukce auditoria pod zastupitelů do 2x KPR68 krabice ve stěně za displejem. V=2700mm.
KT18		prostor vyplněné konstrukce auditoria pod deskopěrl	AP1	Acces point na bele ochrau - dobrak dezjistcuce	ø25	1	Chráničky veděné z prostoru vyvýšené konstrukce auditoria pod zastupitelů k stanici dezjistcuce AP na bele ochrau (zabezpečeno v KUBE).
KT19		prostor vyplněné konstrukce auditoria pod deskopěrl	AP2	Acces point na bele ochrau - dobrak dezjistcuce	ø25	1	Chráničky veděné z prostoru vyvýšené konstrukce auditoria pod zastupitelů k stanici dezjistcuce AP na bele ochrau (zabezpečeno v KUBE).
KT20	KAV-RAK	prostor stropních podhledů v samostatné 2.11 (pod rastrý)	PRS PRB	Pudebárné reproduktory PR1, PR2, PR3, PR4	ø32	1	Kabel CYKY 3x1.5mm tažený od racku skrze stropní veděn do prostoru nad podhled a následně pokračujícím nad reproduktory PR1-PR2-PR3-PR4.
KT21	KAV-RAK	prostor stropních podhledů v samostatné 2.11 (pod rastrý)	AP3	Acces point na bele ochrau - dobrak dezjistcuce	ø25	1	Chráničky tažený od racku skrze stropní veděn do prostoru nad podhled a následně k dalšímu dezjistcuce v avsku pozitu.
KT22	KAV-RAK	prostor stropních podhledů v samostatné 2.11 (pod rastrý)	PB3	Přípojný bod ve stěně	ø32	2	Chráničky tažený od racku skrze stropní veděn do prostoru nad podhled a následně k přípojnému bodu na ochrau, ve stěně do speciální zápustné krabice. Krabici dodá stavbák s instalací dodavatel AV techniky. V trase bude nutno zatočkat odbočkách k tabel.
KT23	KAV-RAK	prostor stropních podhledů v samostatné 2.11 (pod rastrý)	LCD5	Náhledový displej balkónu	ø25	2	Chráničky tažený od racku skrze stropní veděn do prostoru nad podhled a následně k přípojnému bodu na ochrau, ve stěně do speciální zápustné krabice na displejem. V trase bude nutno zatočkat odbočkách k tabel.
KT24	KAV-RAK	prostor stropních podhledů v samostatné 2.11 (pod rastrý)	PRS PRB	Pudebárné reproduktory PR5, PR6, PR7, PR8		1	Kabel CYKY 3x1.5mm tažený od racku skrze stropní veděn do prostoru nad podhled a následně pokračujícím nad reproduktory PR5-PR6-PR7-PR8.
KT25	KAV-RAK	prostor stropních podhledů v samostatné 2.11 (pod rastrý)	AP4	Acces point na bele ochrau - dobrak dezjistcuce	ø25	1	Chráničky tažený od racku skrze stropní veděn do prostoru nad podhled a následně k dalšímu dezjistcuce v avsku pozitu.
KT26	KAV-RAK	prostor stropních podhledů v samostatné 2.11 (pod rastrý)	PB4	Přípojný bod ve stěně	ø32	2	Chráničky tažený od racku skrze stropní veděn do prostoru nad podhled a následně k přípojnému bodu na ochrau, ve stěně do speciální zápustné krabice. Krabici dodá stavbák s instalací dodavatel AV techniky. V trase bude nutno zatočkat odbočkách k tabel.
KT27	KAV-RAK	prostor stropních podhledů v samostatné 2.11 (pod rastrý)	LCD6	Náhledový displej balkónu	ø25	2	Chráničky tažený od racku skrze stropní veděn do prostoru nad podhled a následně k LCD displej na bolu řečnického do 2x KPR68 krabice ve stěně za displejem. V trase bude nutno zatočkat odbočkách k tabel.
KT28		Parapetní žlab vyrostlou obrtuhy nad			žlab PK 135x50	1	Kabelový žlab veděný nad desku stolu.
KT29	KAV-RAK	prostor stropních podhledů v samostatné 2.11 (pod rastrý)		Parapetní žlab vyrostlou obrtuhy nad deskou stolu	ø40	4	Chráničky tažený od racku zástupnou podlahou do naústrčeného parapetního žlabu nad stolem sálaučte.
KT30		Kabelový žlab veděný nad desku stolu.			žlab PK 135x50	1	
KT31	KAV-RAK	prostor stropních podhledů v samostatné 2.11 (pod rastrý)		Parapetní žlab vyrostlou obrtuhy nad	ø40	4	Chráničky tažený od racku zástupnou podlahou do naústrčeného parapetního žlabu nad stolem sálaučte.
KT32		prostor vyplněné konstrukce auditoria pod deskopěrl		dobrak dezjistcuce na boční stěně sálu 2.16	ø25	1	Chráničky veděné z prostoru zvýšené konstrukce auditoria pod zastupitelů k stanici dezjistcuce na boční stěně v sálu v placeholderu v KUBE.
KT33		prostor vyplněné konstrukce auditoria pod deskopěrl		dobrak dezjistcuce na boční stěně sálu 2.16	ø25	1	Chráničky veděné z prostoru zvýšené konstrukce auditoria pod zastupitelů k stanici dezjistcuce na boční stěně v sálu v placeholderu v KUBE.
KT34		prostor vyplněné konstrukce auditoria pod deskopěrl		dobrak dezjistcuce na boční stěně sálu 2.16	ø25	1	Chráničky veděné z prostoru zvýšené konstrukce auditoria pod zastupitelů k stanici dezjistcuce na boční stěně v sálu v placeholderu v KUBE.
KT35		prostor vyplněné konstrukce auditoria pod deskopěrl		dobrak dezjistcuce na boční stěně sálu 2.16	ø25	1	Chráničky veděné z prostoru zvýšené konstrukce auditoria pod zastupitelů k stanici dezjistcuce na boční stěně v sálu v placeholderu v KUBE.
KT36	KAV-	AV rack v samostavě 2.11	MAPA	TRX trivy nosičů pro dennu instalaci 1.5qP			Nárok na smyrkovat na přivadeči UTP kabelu mezi sousedním rozvaděči mezi sousedními.
KT37	MAPA	TRX trivy nosičů pro dennu instalaci 2.5qP	MAPB				Nárok na smyrkovat na přivadeči UTP kabelu mezi sousedním rozvaděči mezi sousedními.
KT38	KAV-	AV rack v samostavě 2.11	SPS	SPS zuštetna budovy			Nárok na stavbu zbobovadla (DTK) mezi sousedním rozvaděči mezi sousedními.
KT39	KAV-	AV rack v samostavě 2.11	SCHLAK	Rozhlasová zuštetna budovy			Nárok na stavbu zbobovadla rozhlasové ústředny, na přivadeči bude vložen 4 smyrkní trhy od rozhlasové zuštetny budovy do AV racku RAK v samostavě 2.11.
	KAV-	AV rack v samostavě 2.11	SI	Indukční smyčka			Nárok na smyrkovat na nalezení indukční smyčky pod cyklickým sudobem zahrujtelé kabelem CYKY 1x1.5mm.

Investor: Krajský úřad Pardubického kraje
Komenského nám. 125
532 11 Pardubice
IČ: 70892822
DIČ: CZ70892822

±0,000 = 221,33 m n.m B.p.v. JTSK

Zpracovatel dílu: Ing. Josef Havlíček
projektant elektro
Nerudova 1833, 530 02 Pardubice
tel: 466 530 873, 605 852 367
e-mail: jos.havlicek@seznam.cz

Koordinátor dílu	Zodp. projektant	Vypracoval	Kontroloval
Akad. arch. Miloslav Chalupka	Ing. Josef Havlíček	Ing. Josef Havlíček	Ing. Josef Havlíček
		zakázkové číslo dílu:	202017-DPS

stavba: Sál zastupitelstva - stavební úpravy a modernizace
místo: Pardubice

počet formátů 4xA4 | měřítko 1:50
datum 11.2017 | číslo kopie

objekt (SO), provozní soubor (PS): SO 01 - Sál zastupitelstva
stupeň dokumentace: dokumentace pro provedení stavby — DPS

část: D.1.4.2 - EL - Elektroinstalace silnoproud
název souboru: D.1.4. 2. EL

název výkresu: Půdorys 3NP - příprava pro slaboproudy
SO 01 | 10 | 00
SO/PS | část | číslo v. | revize