11 DETAIL SCHÉMA
1:5

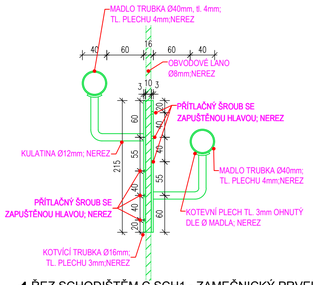

10 DETAIL SCHÉMA
1:5

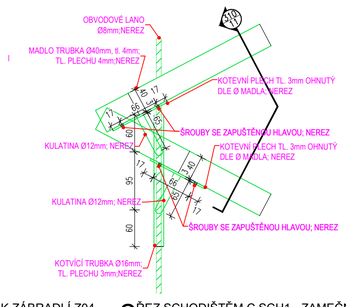

9 DETAIL SCHÉMA
1:5

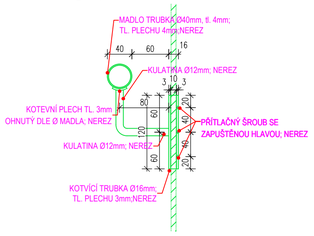

8 DETAIL SCHÉMA
1:5

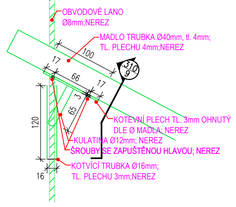

7 DETAIL SCHÉMA
1:5

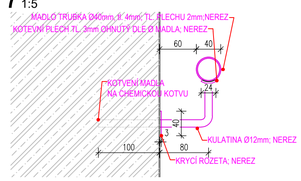

6 DETAIL SCHÉMA
1:5

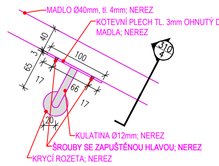

13 DETAIL KOTVENÍ SÍTĚ NAD POSLEDNÍM RAMENEM
1:5

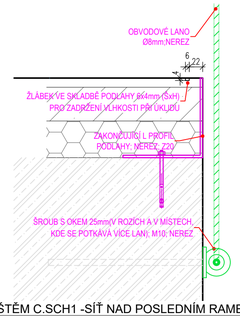

5 PŮDORYSNÉ SCHÉMA C.SCH1 - ZAMEČNICKÝ PRVEK ZÁBRADLÍ Z04
1:100

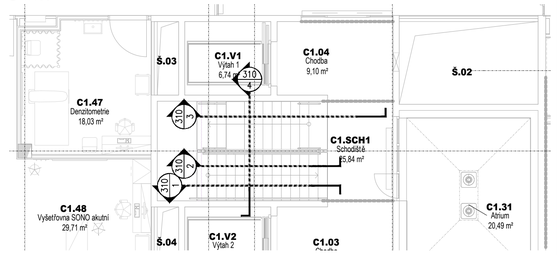

4 ŘEZ SCHODIŠTĚM C.SCH1 - ZAMEČNICKÝ PRVEK ZÁBRADLÍ Z04
1:25

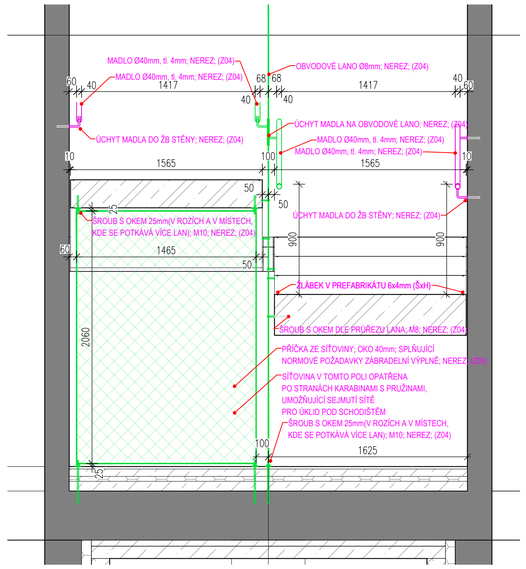

1 ŘEZ SCHODIŠTĚM C.SCH1 - ZAMEČNICKÝ PRVEK ZÁBRADLÍ Z04
1:50

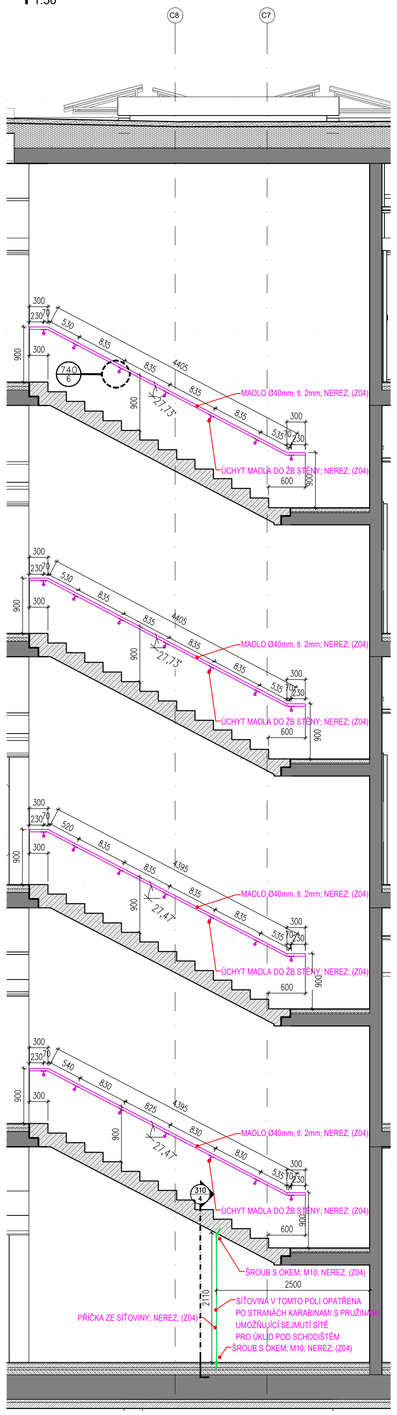

2 ŘEZ SCHODIŠTĚM C.SCH1 - ZAMEČNICKÝ PRVEK ZÁBRADLÍ Z04
1:50

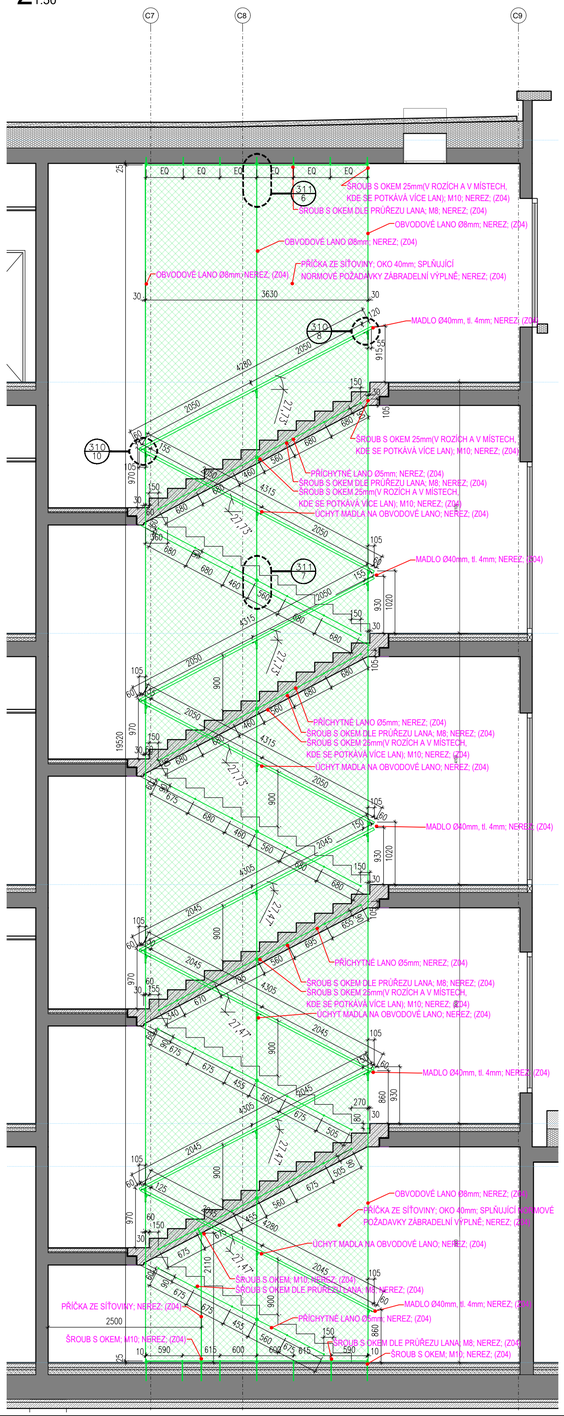

3 ŘEZ SCHODIŠTĚM C.SCH1 - ZAMEČNICKÝ PRVEK ZÁBRADLÍ Z04
1:50

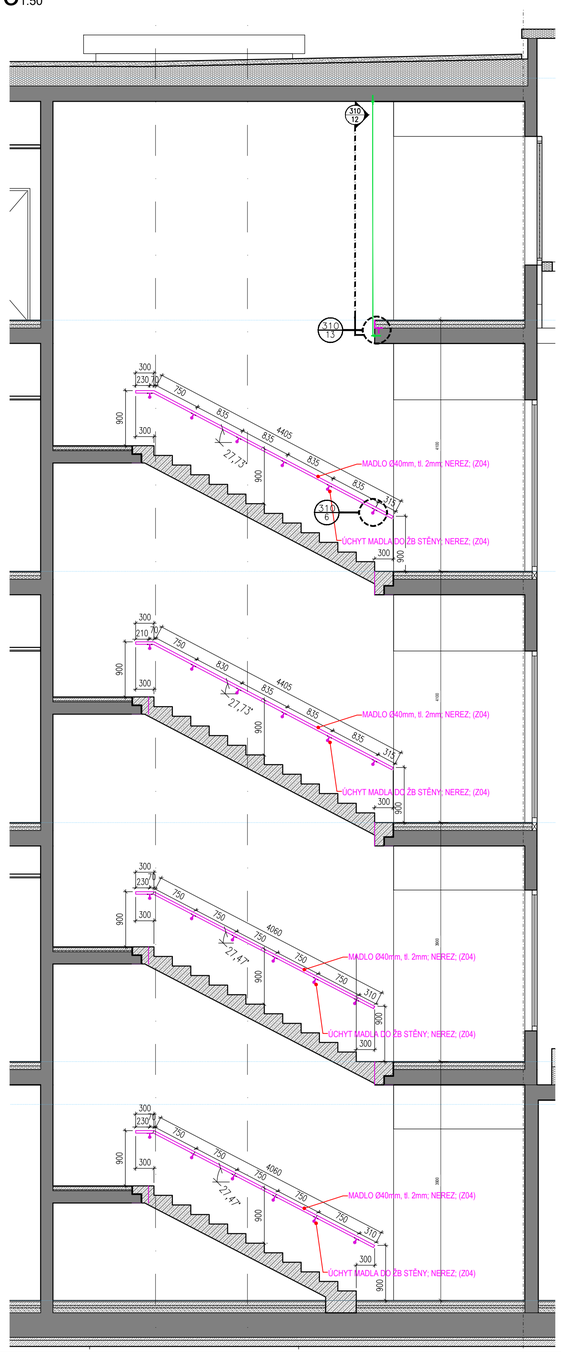

12 ŘEZ SCHODIŠTĚM C.SCH1 -SÍŤ NAD POSLEDNÍM RAMENEM
1:25

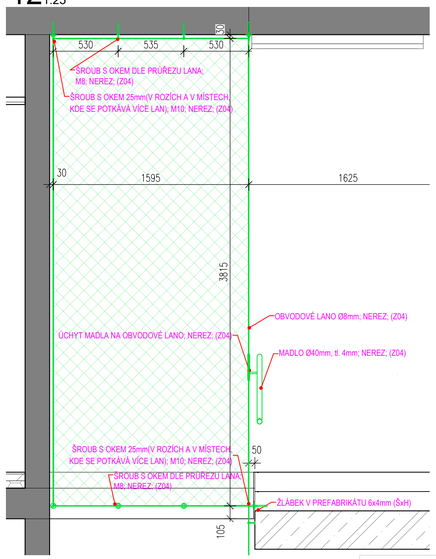

POZN:
VÝKRES NESLOUŽÍ JAKO VÝROBNÍ DOKUMENTACE. VÝROBNÍ DOKUMENTACI DODAVATEL PŘEDLOŽÍ ARCHITEKTOVI K OSOUHLASENÍ. V RÁMCI DODAVATELSKÉ DOKUMENTACE JE NUTNO OVĚŘIT A KOORDINOVAT SKUTEČNÉ TVARY ŽELEZOBETONOVÝCH KONSTRUKCÍ. NEREZOVÉ PRVKY BUDOU S BRUŠENÝM POVRCHEM (K320) POVRCHOVÉ ÚPRAVY PRVKŮ BUDOU VZORKOVÁNY.

VEŠKERÉ PROFILY JSOU POUZE ORIENTAČNÍ, VEŠKERÉ PRVKY BUDOU PROVEDENY V SYSTÉMU VÝROBCE
SÍŤOVÁ STĚNA MUSÍ SPLŇOVAT POŽADAVKY ZÁBRADELNÍ VÝPLNĚ (VČETNĚ POŽADAVKŮ PŘI PROVOZU PRO DĚTI DO 12 LET)

ARCHITEKTONICKÁ ČÁST SLOUŽÍ POUZE PRO URČENÍ MONTÁŽNÍ POLOHY JEDNOTLIVÝCH PRVKŮ. NENAHRAZUJE PROJEKT JEDNOTLIVÝCH PROFESÍ. PŘÍPADNÝ ROZPOR MEZI JEDNOTLIVÝMI ČÁSTMI DOKUMENTACE MUSÍ BÝT V PŘEDSTIHU KONZULTOVÁN S GENERÁLNÍM PROJEKTANTEM. TECHNICKÁ ZPRÁVA JE NEDÍLNOU ČÁSTÍ VÝKRESOVÉ ČÁSTI. VEŠKERÉ ROZMĚRY NUTNO OVĚŘIT VLASTNÍM MĚŘENÍM NA STAVBĚ.

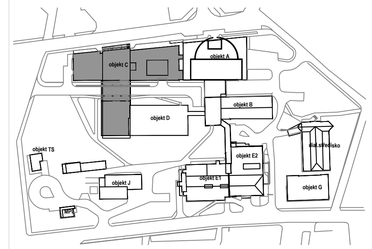

REV. | REV.	DATUM | DATE	POPIS | DESCRIPTION
00	30/04/2025	První vydání

NÁZEV STAVBY | BUILDING
NPK, a.s., Svitavská nemocnice, modernizace lůžkového fondu

MÍSTO STAVBY | LOCATION
Svitavská nemocnice
Kollárova 7
568 25 Svitavy

INVESTOR | INVESTOR
Pardubický kraj
Komenského náměstí 125, 532 11 Pardubice

HLAVNÍ ARCHITEKT | HEAD ARCHITECT
Karlínblok, s.r.o.
Pernerova 659/31a
186 00, Praha 8
www.karlinblok.cz
hlavní architekt projektu
Ak. arch. Vladimír Kružík
manažer projektu
Ing. Petr Jiroček

HLAVNÍ PROJEKTANT | HEAD DESIGNER
Karlínblok, s.r.o.
Pernerova 659/31a
186 00, Praha 8
www.karlinblok.cz
hlavní inženýr projektu
Dalibor Stejskal
hlavní inženýr projektu (zástupce)
Ing. arch. Stanislav Šrot

ZPRACOVATEL ČÁSTI | SUBCONTRACTOR
Karlínblok, s.r.o.
Pernerova 659/31a
186 00, Praha 8
číslo zakázky
24_340

AUTORIZACE | SEAL

VYPRACOVAL | DRAWN BY
Ing. arch. Jan Vaško
...

KONTROLOVAL | CHECKED BY
Ing. arch. Stanislav Šrot

ZODP. PROJEKTANT | RESPONS. DESINGNER
Dalibor Stejskal

STUPEŇ DOKUMENTACE | DESIGN STAGE — KÓD | CODE
DOKUMENTACE PRO PROVEDENÍ STAVBY — **DPS**

ČÁST | SECTION
D1 DOKUMENTACE STAVEBNÍHO NEBO INŽENÝRSKÉHO OBJEKTU

OBJEKT (SO, PS) | BUILDING
C OBJEKT C - DIAGNOSTICKÝ A LŮŽKOVÝ PAVILON

DÍL | PART
... ...

PROFESNÍ DÍL | PROFESSION PART — KÓD | CODE
010 ARCHITEKTONICKO STAVEBNÍ ČÁST — **ARS**

DĚLENÍ | DIVISION
... ...

ČLENĚNÍ | STRUCTURE
... ...

NÁZEV VÝKRESU | DRAWINGS NAME — KOPIE | COPY
ŘEZ SCHODIŠTĚM C.SCH1-ZÁBRADLÍ
00

DATUM | DATE OF ISSUE	MĚŘÍTKO | SCALE	FORMÁT | PAPER SIZE
30/04/2025	1:50; 1:25	8x A4

ČÁST SECTION	SO | PS BUILDING	DÍL PART	PROF. DÍL PROF. PT	DĚLENÍ SECTION	ČLENĚNÍ STRUCT.	Č. VÝKRESU DRWG NO.	Č. REVIZE REV. NO.
D1	C	...	010	...	...	310	00

NÁZEV SOUBORU | FILE NAME
D1_C_010_ARS_310_SCH_00.dwg

POLOHOPISNÝ SYSTÉM **S-JTSK** M 1/100 — VÝŠKOVÝ SYSTÉM **Bpv** — **±0,000 = 440,90 m.n.m.** — 1m / 5m / 10m