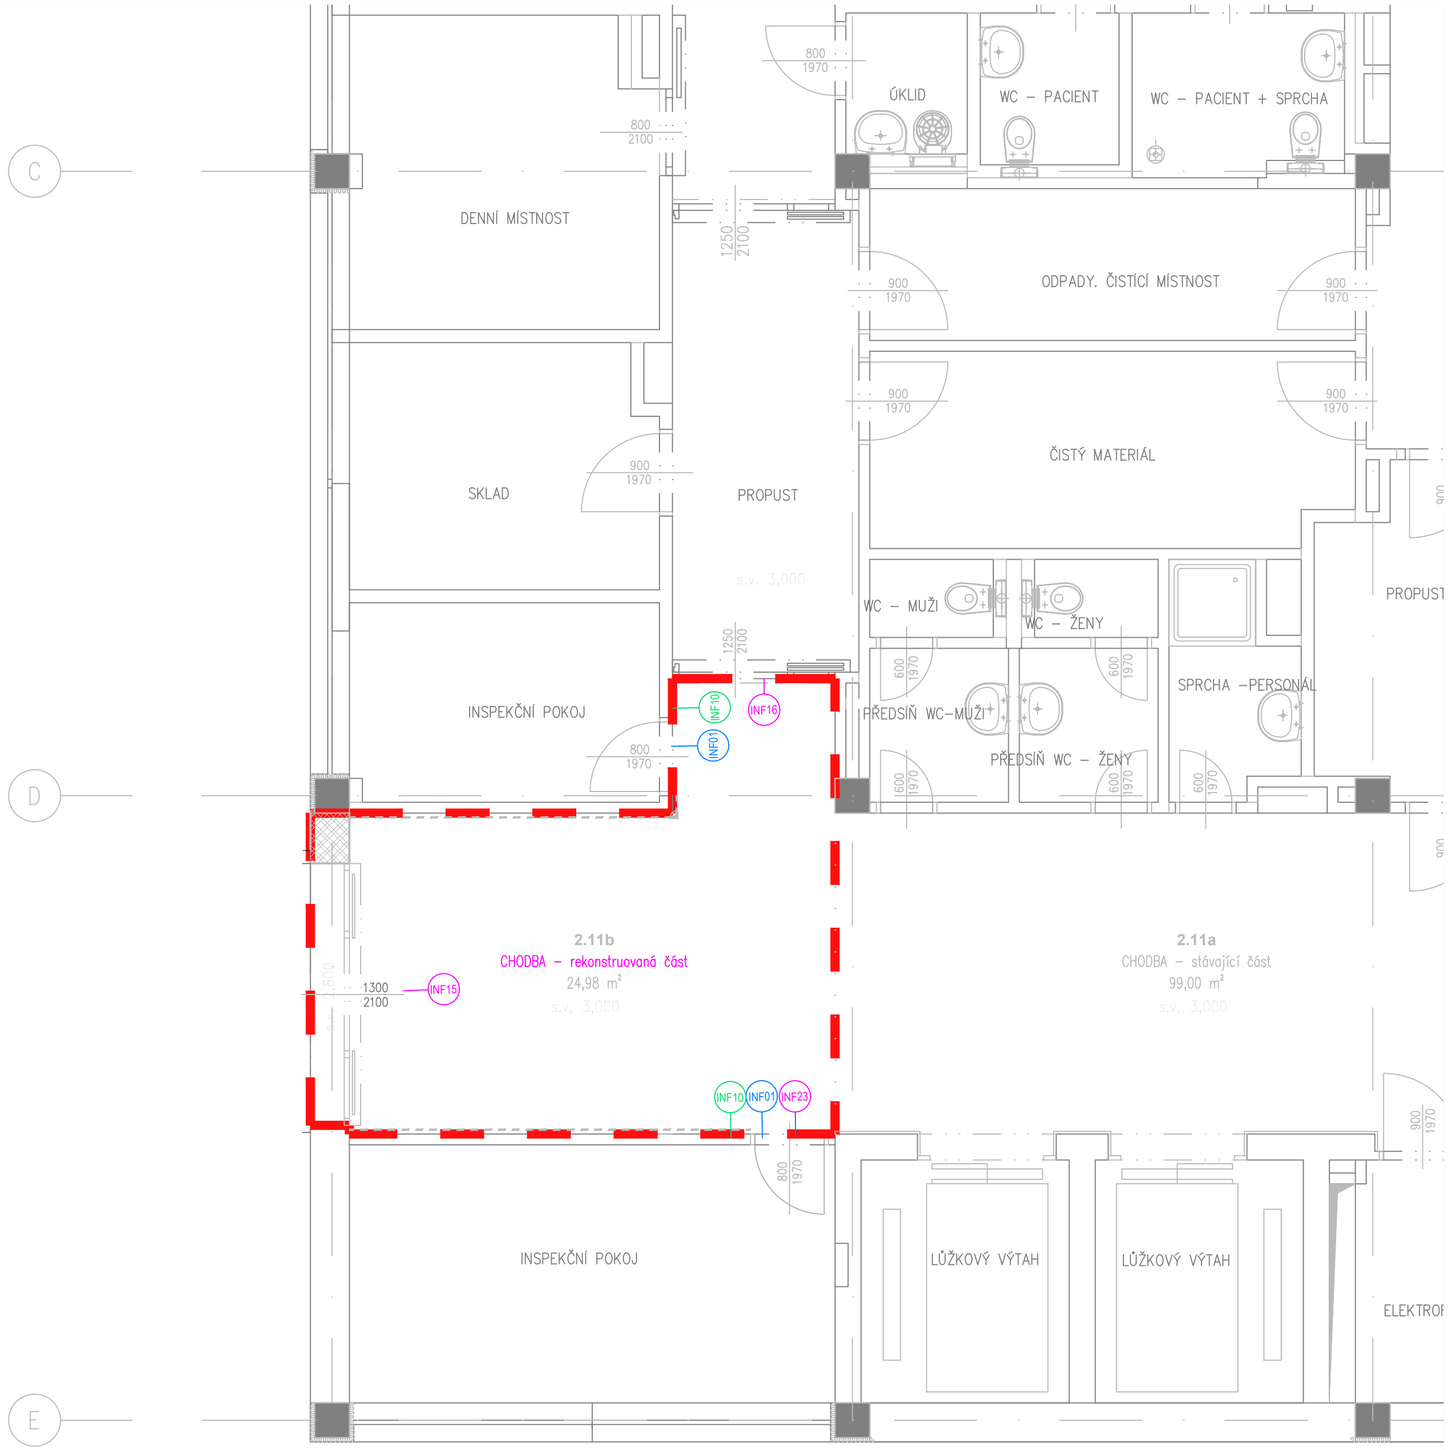

Tato dokumentace slouží jako podklad pro zhotovitele, nejedná se o dokumentaci realizační. Veškeré rozměry jsou orientační, pro realizaci je nutno rozměry přesně zaměřit přímo na stavbě a zkontrolovat dle technických listů výrobců jednotlivých částí.
V rekonstruovaných budovách, bude orientační systém vycházet ze stávajícího.
Případné tvarové a konstrukční změny je nutno konzultovat s autorem projektu /Karlínblok/. Konečné provedení vč. výrobní dokumentace bude odsouhlaseno autorem projektu.
Návrh bude zpracován grafickým studiem, před finální výrobou bude vzorkováno a předloženo klientovi a architektovi k odsouhlasení.

REV. | REV.	DATUM | DATE	POPIS | DESCRIPTION
00	30/04/2025	První vydání

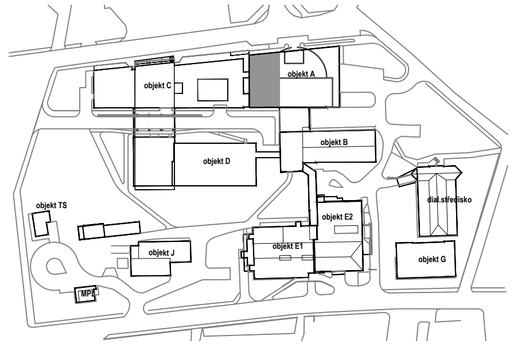

POLOHOPISNÝ SYSTÉM: **S-JTSK** VÝŠKOVÝ SYSTÉM: **Bpv** **±0,000 =440,90 m.n.m.**

M 1/50 | 1m | 5m

NÁZEV STAVBY | BUILDING

NPK, a.s., Svitavská nemocnice, modernizace lůžkového fondu

MÍSTO STAVBY | LOCATION

Svitavská nemocnice
Kollárova 7
568 25 Svitavy

Na pozemcích parc. č:

INVESTOR | INVESTOR

Pardubický kraj
Komenského náměstí 125, 532 11 Pardubice

HLAVNÍ ARCHITEKT | HEAD ARCHITECT

Karlínblok, s.r.o.
Pernerova 659/31a
186 00, Praha 8
www.karlinblok.cz
hlavní architekt projektu
Ak. arch. Vladimír Kružík
manažer projektu
Ing. Petr Jileček

HLAVNÍ PROJEKTANT | HEAD DESIGNER

Karlínblok, s.r.o.
Pernerova 659/31a
186 00, Praha 8
www.karlinblok.cz
hlavní inženýr projektu
Dalibor Stejskal
hlavní inženýr projektu (zástupce)
Ing. arch. Stanislav Šrot

ZPRACOVATEL ČÁSTI | SUBCONTRACTOR

Karlínblok, s.r.o.
Pernerova 659/31a
186 00, Praha 8
číslo zakázky
24_340

AUTORIZACE | SEAL

VYPRACOVAL | DRAWN BY
Ing.arch. Hana Dvořáková
...
...

KONTROLOVAL | CHECKED BY
Ing. arch. Stanislav Šrot

ZODP. PROJEKTANT | RESPONS. DESINGNER
Dalibor Stejskal

STUPEŇ DOKUMENTACE | DESIGN STAGE — KÓD | CODE
DOKUMENTACE PRO PROVEDENÍ STAVBY — **DPS**

ČÁST | SECTION
D1 DOKUMENTACE STAVEBNÍHO NEBO INŽENÝRSKÉHO OBJEKTU

OBJEKT (SO, PS) | BUILDING
A OBJEKT A - OBJEKT AKUTNÍ MEDICÍNY

DÍL | PART
... ...

PROFESNÍ DÍL | PROFESSION PART — KÓD | CODE
010 ARCHITEKTONICKO STAVEBNÍ ČÁST — **ARS**

DĚLENÍ | DIVISION
600 ORIENTAČNÍ SYSTÉM

ČLENĚNÍ | STRUCTURE
... ...

NÁZEV VÝKRESU | DRAWINGS NAME
PŮDORYS 2NP

KOPIE | COPY
00

DATUM | DATE OF ISSUE	MĚŘÍTKO | SCALE	FORMÁT | PAPER SIZE
30/4/2025	1:50	4x A4

ČÁST SECTION	SO / PS BUILDING	DÍL PART	PROF. DÍL PROF. PT.	DĚLENÍ SECTION	ČLENĚNÍ STRUCT.	Č. VÝKRESU DRAW. NO.	Č. REVIZE REV. NO.
D1	A	...	010	...	...	402	00

NÁZEV SOUBORU | FILE NAME