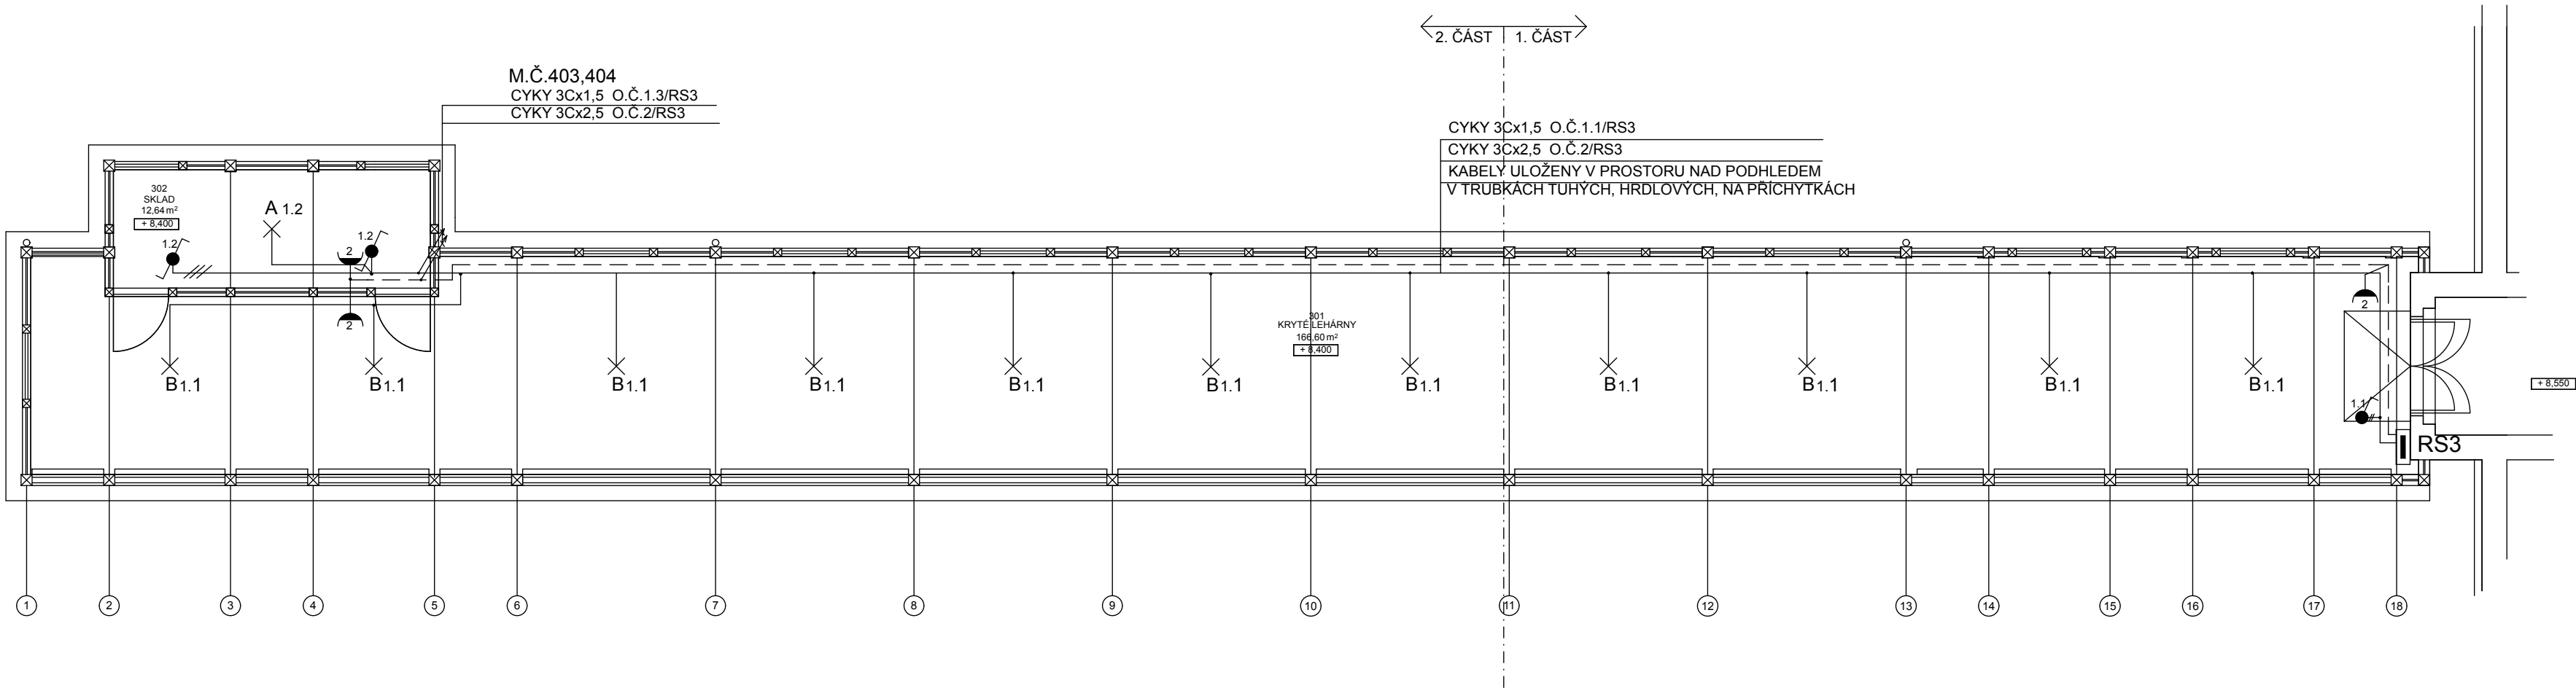


PAVILON S - PŮDORYS 3.NP

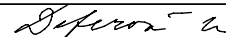
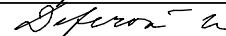



LEGENDA A POZNÁMKA V PŘÍLOZE TECHNICKÉ ZPRÁVY

DIMENZE KABELŮ NA VÝKRESE ROZVADĚČE.
ULOŽENÍ KABELŮ CYKY NA POVRCHU V TRUBKÁCH TUHÝCH, HRDLOVÝCH ČERNÝCH, VČETNĚ KOLEN,
SPOJEK A PŘÍCHYTEK, V PROSTORÁCH STROPU
VYPÍNAČE OSAZENY VE VÝŠCE 1200MM, ZÁSUVKY 400MM OD PODLAHY
SVÍTIDLA NAVRŽENA VZHLEDEM K TYPU OBJEKTU ATYPICKÁ

VNĚJŠÍ VLIVY PODLE ČSN 33 2000-3
PROSTORY NORMÁLNÍ - VNITŘNÍ PROSTORY
AB7- VNITŘNÍ PROSTORY CHRÁNĚNÉ PŘED ATMOSFERICKÝMI VLIVY BEZ REGULACE TEPLOTY:VLHKOSTI
PROSTORY ZVLÁŠTĚ NEBEZPEČNÉ
AB8 - VENKOVNÍ PROSTORY NECHRÁNĚNÉ PŘED ATMOSFERICKÝMI VLIVY.
PROSTORY ZVLÁŠTĚ NEBEZPEČNÉ

| Revize | Datum | Jméno | Podpis | Popis revize |
|--------|---------|----------|--------|---|
| 01 | 03/2017 | Deferová | | Rozdělení objektu SO 01 do dvou vertikálních částí realizovaných ve dvou časových úsecích |
| | | | | |
| | | | | |

| | | | | | | |
|-----------------------|---|---|--|--|--|---------|
| Generální projektant: | | | Odborný léčebný ústav Jevíčko, dřevěné lehárný pavilonů S a N Deferová - Molat | | Horákov 207, 664 04 Mokrá tel. : +420 775 143 337 mail : archdef@mac.com | |
| Hl. inženýr projektu | Ing.arch.M. Deferová |  | | | Projektant profese | |
| Zodp. projektant | Ing.arch.M. Deferová |  | | | | |
| Vypracoval | Ing.A.Mudráková |  | | | | |
| Investor | Odborný léčebný ústav Jevíčko, TRN-léčebna 508, 569 43 Jevíčko | | | | | |
| Stavba | Odborný léčebný ústav Jevíčko dřevěné lehárný pavilonů S a N | | | | Stupeň | DPS |
| | | | | | Datum | 03/2017 |
| | | | | | Formát. | 3 A4 |
| Objekt | SO 01 - Pavilon S | | | | Zak. č. | 1615 |
| Část | D.1.4 Elektroinstalace a ochrana před bleskem | | | | Měřítko | 1:100 |
| Název výkresu | | | | | Č. výkresu | Revize |
| PŮDORYS 3.NP | | | | | 104 | 01 |