




MĚSTO: PARDUBICE

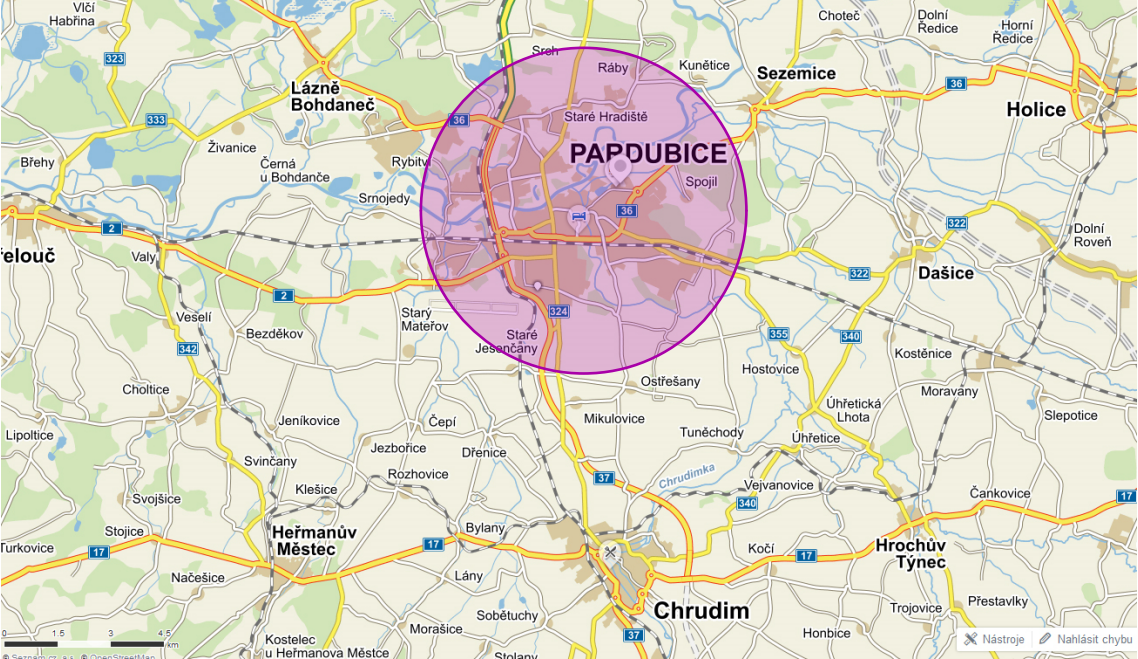


ULICE: DO NOVÉHO 1131

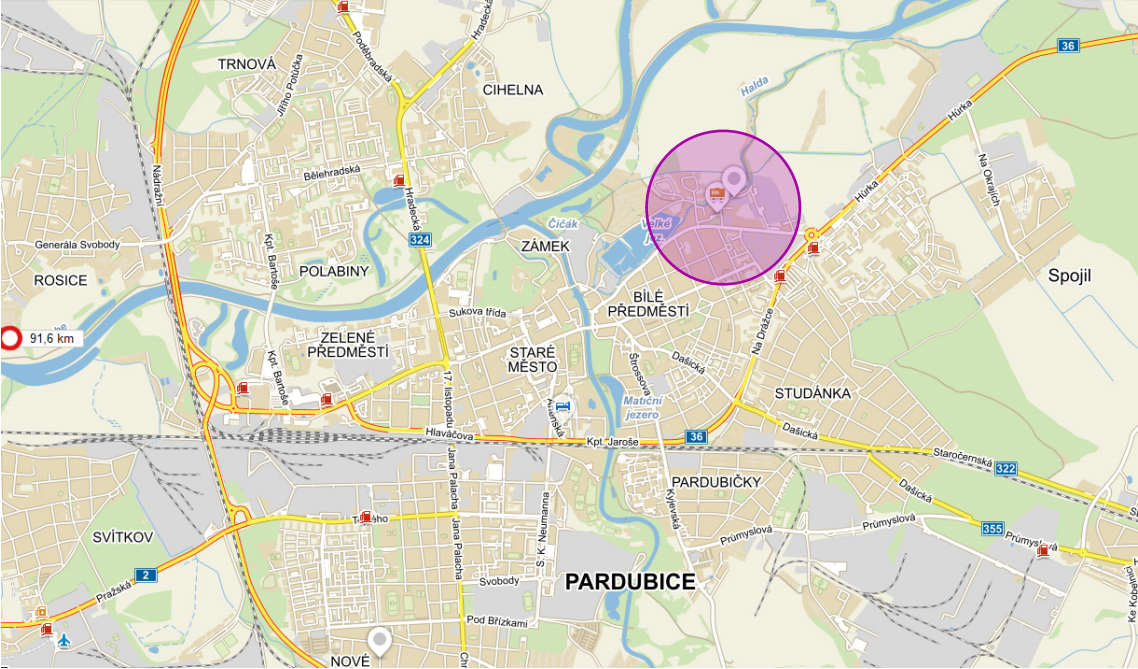

ÚZEMNÍ PLÁN - FUNKČNÍ PLOCHA: OBČANSKÁ VYBAVENOST VYŠŠÍ - ŠKOLSTVÍ

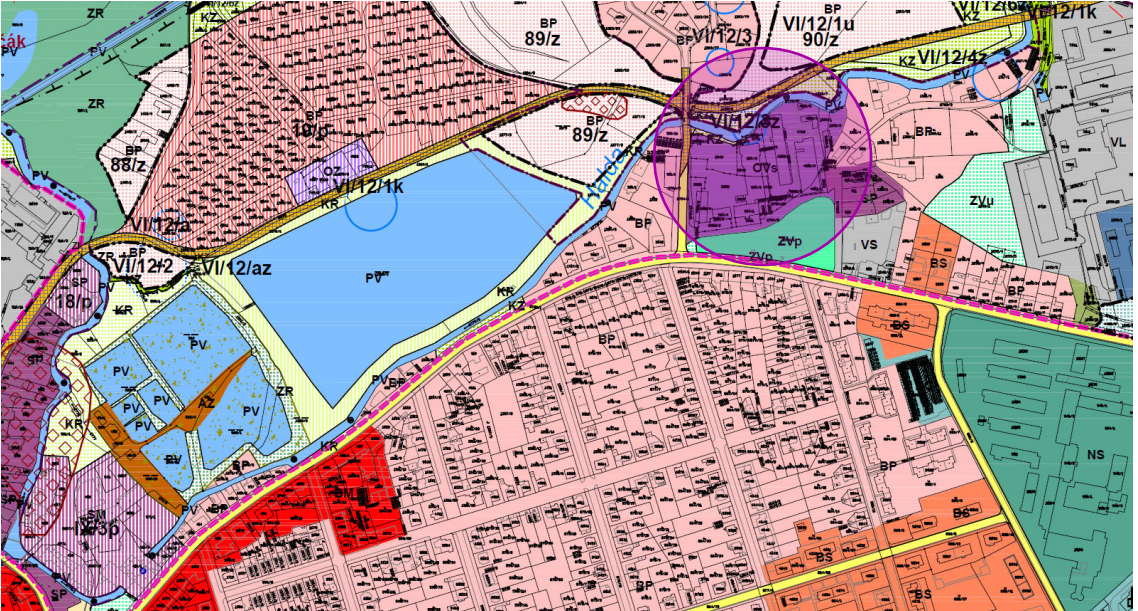

SPŠE PARDUBICE - REKNOSTRUKCE AREÁLU DO NOVÉHO

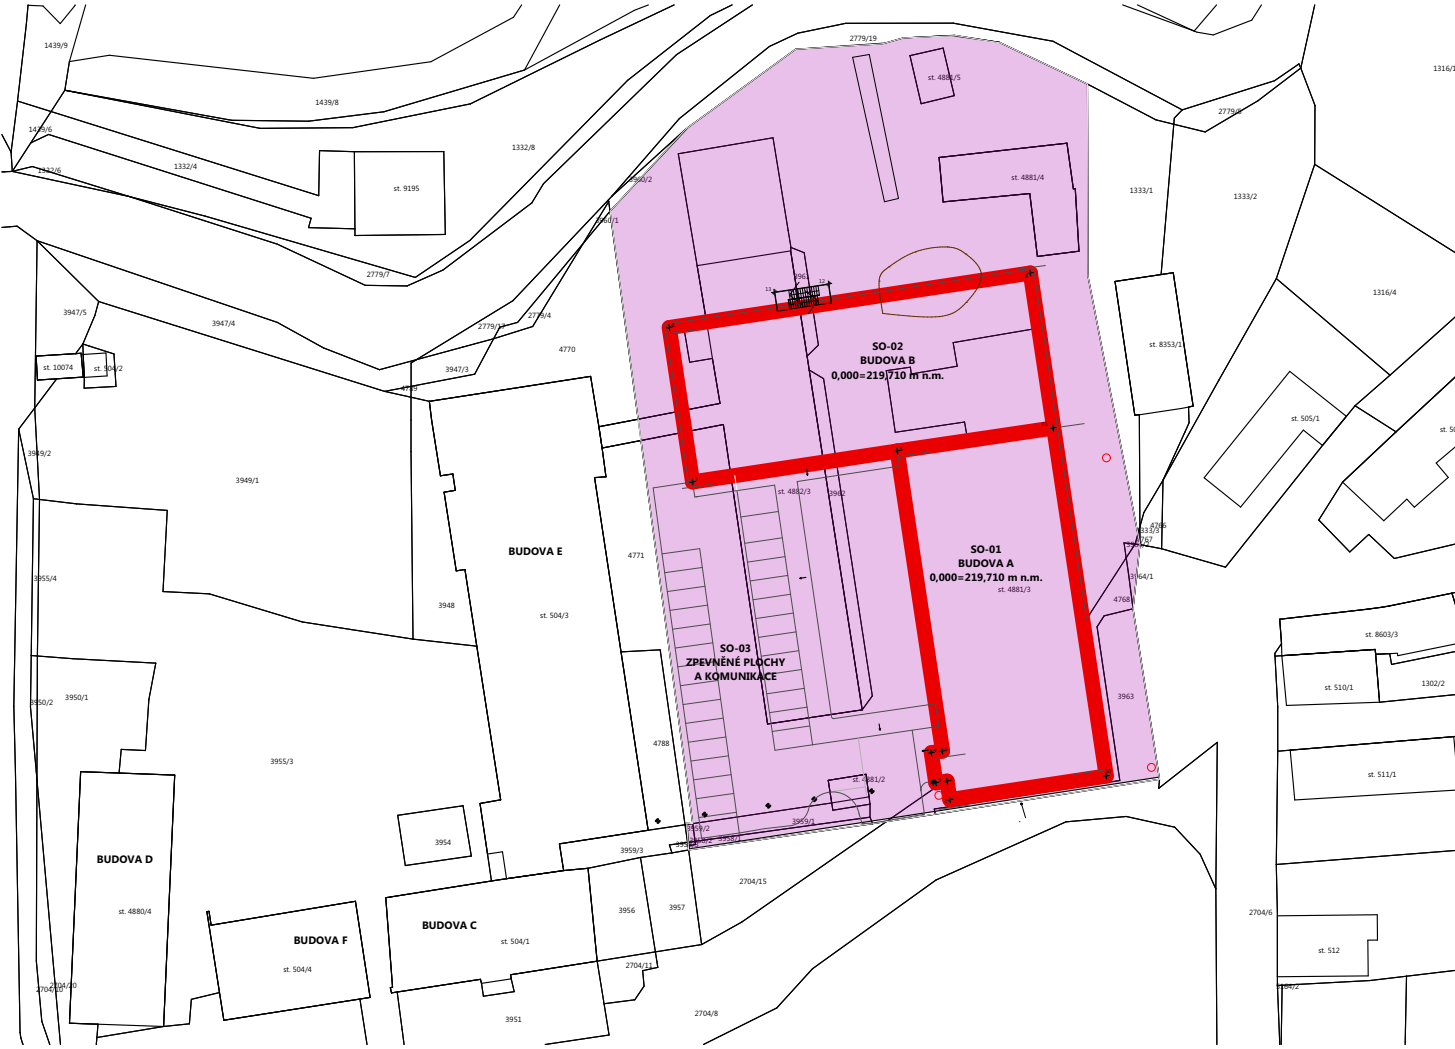

LEGENDA ZNAČENÍ

ZÁJMOVÉ ÚZEMNÍ

REKONSTRUKCE BUDOVY A
S NOVOU PŘÍSTAVBOU BUDOVY B

PROJEKTOVÝ POČÁTEK
0,000 = 219,710

SCHÉMA

ORIENTACE

AUTORIZACE

HLAVNÍ INŽENÝR PROJEKTU	Ing. Miroslav Poláček	<div><div>statika dynamika</div><div>architektura • komplexní stavební projekce</div><div>W: www.statika-dynamika.cz • T: +420 608 267 712</div></div>			
ZODPOVĚDNÝ PROJEKTANT	Ing. František Hajda	AKCE: <div>SPŠ Elektrotechnická Pardubice - Rekonstrukce areálu Do Nového</div>			
PROJEKTANT STAVEBNÍ ČÁSTI	Ing. Helena Vozáková Ing. Michaela Švandová				
INVESTOR	Střední průmyslová škola elektrotechnika a Vyšší odborná škola Pardubice Karla IV. 13 Pardubice, 530 02 Pardubice			DATUM 09/2018	
MÍSTO STAVBY	Č. PARCELY: st. 4881/3, st. 4882/3, 4769, 3961, 3962, st. 4881/2 KRAJ: Pardubický kraj K.Ú.: Pardubice				
OBJEKT	ČLENĚNÍ PD SO-01, SO-02 SO-03, SO-04	C. SITUAČNÍ VÝKRESY C.1 SITUAČNÍ VÝKRES ŠIRŠÍCH VZTAHŮ			
OBSAH VÝKRESU	Situace širších vztahů			FORMÁT	
				STUPEŇ PD	
				MĚŘÍTKO 1:1000	
				ČÍSLO VÝKRESU C.1	
				PARÉ	