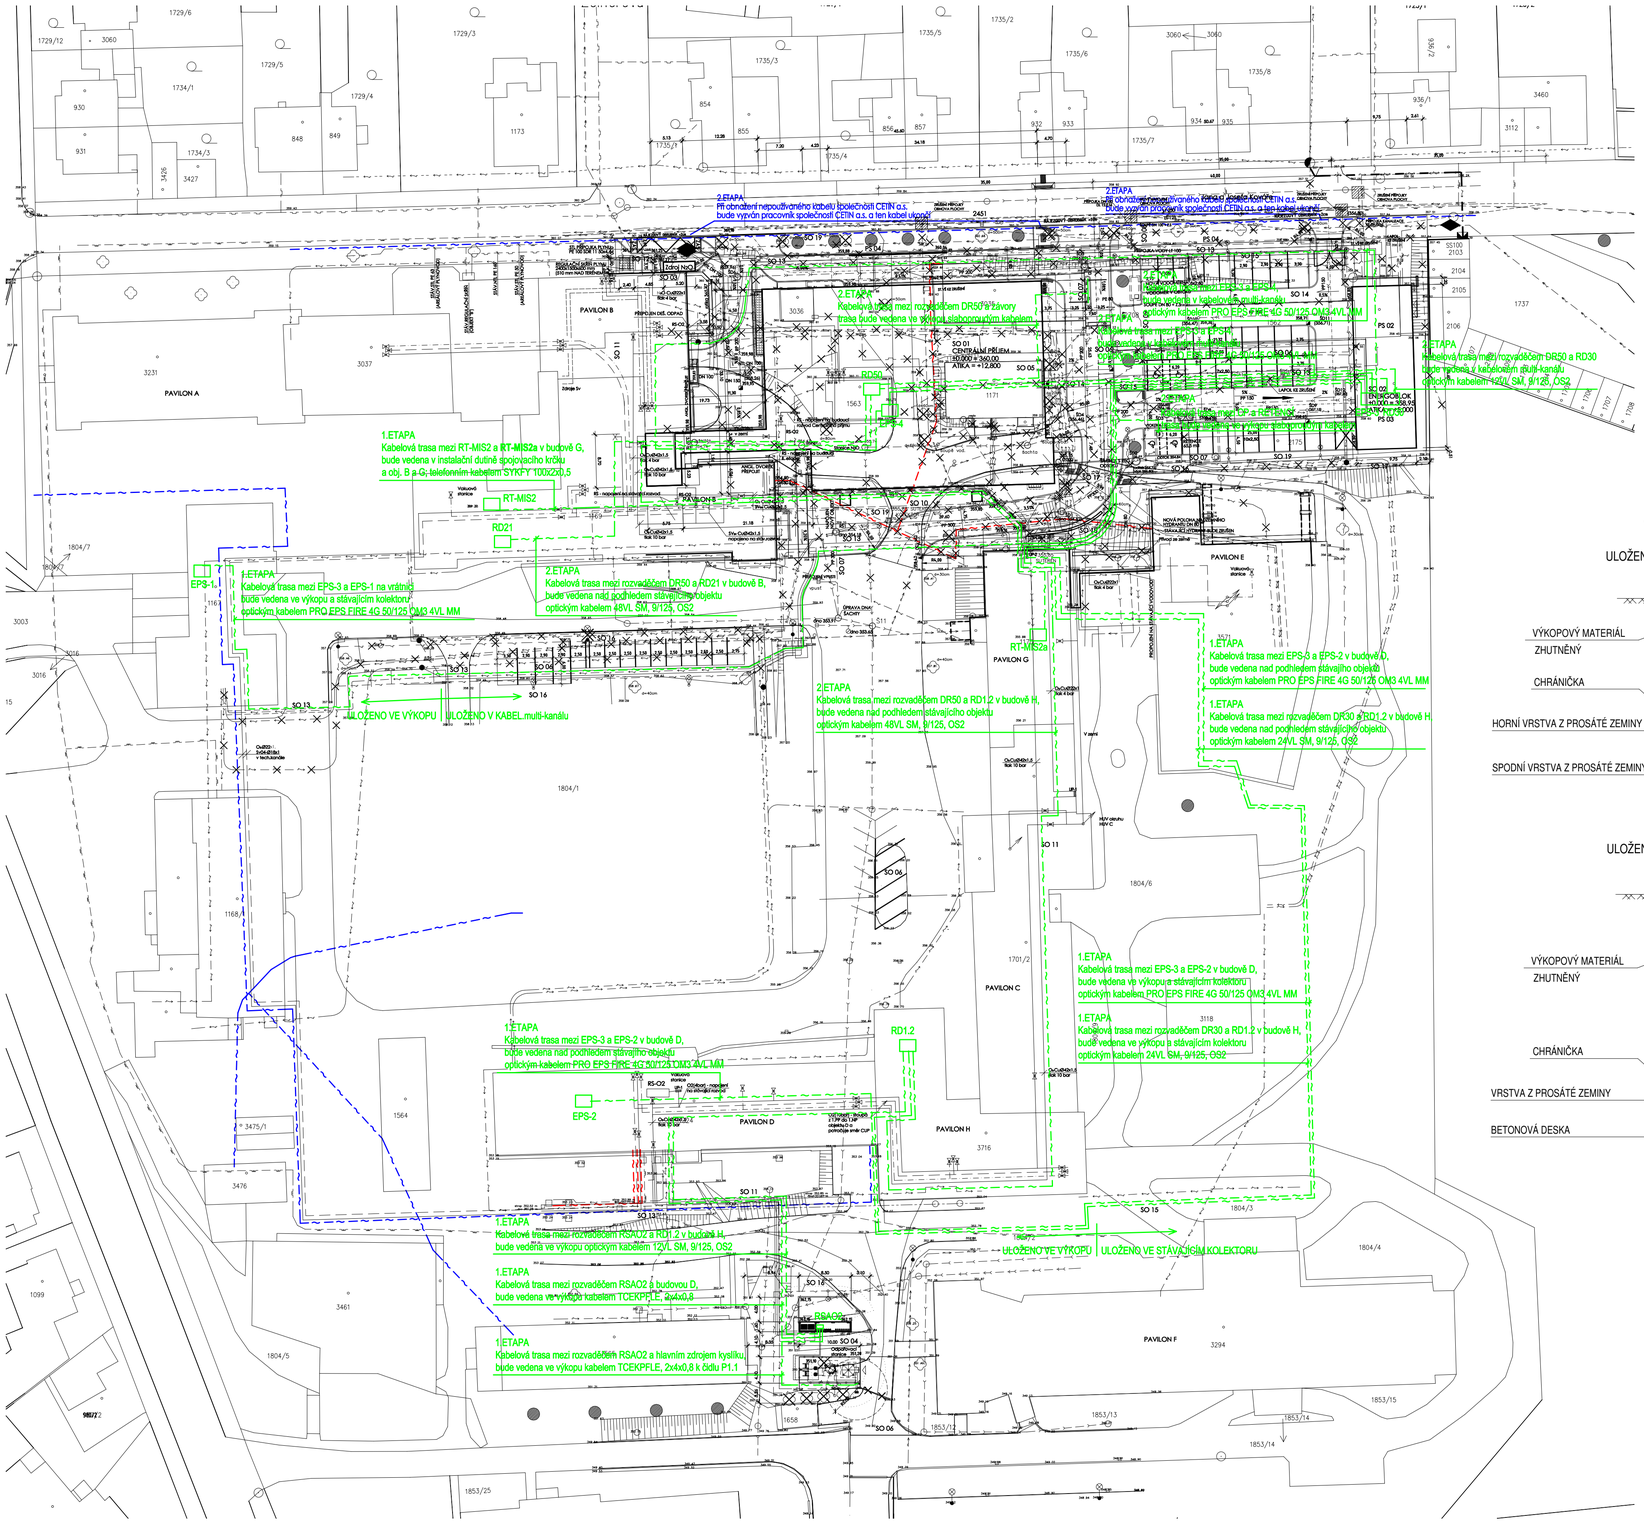

VZOROVÉ ŘEZY

ULOŽENÍ KABELU VE VOLNÉM TERÉNU

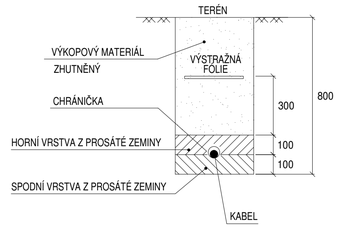

ULOŽENÍ KABELU POD KOMUNIKACÍ

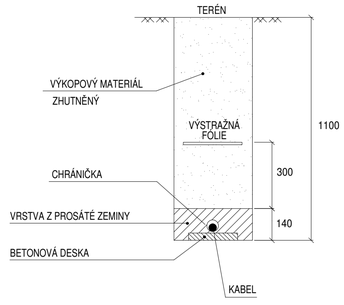

LEGENDA SÍTÍ

STÁVAJÍCÍ SÍTĚ

- VODOVOD
- KANALIZACE
- KANALIZACE - KAMENINA
- ELEKTRIKA - NN
- PLYN - NÍZKOTLAK - INNOGY
- PLYN - STŘEDOTLAK - INNOGY
- AREÁLOVÝ PLYN - NÍZKOTLAK
- AREÁLOVÝ PLYN - STŘEDOTLAK
- ZEMNÍ KABELOVÉ VEDENÍ ELEKTRONICKÝCH KOMUNIKACÍ
- ZEMNÍ KABELOVÉ VEDENÍ - CETIN
- POTRUBNÍ ROZVOD MP - O2
- POTRUBNÍ ROZVOD MP - VAKUUM
- POTRUBNÍ ROZVOD MP - STLAČENÝ VZDUCH 04
- POTRUBNÍ ROZVOD MP - STLAČENÝ VZDUCH 08
- ZEMNÍ KABELOVÉ VEDENÍ VN (35kV)
- ZÁVĚSNÉ VEDENÍ NN (0,4kV)
- ZÁVĚSNÉ IZOLOVANÉ VEDENÍ NN (0,4kV)
- PODZEMNÍ SILNOPROUDÉ VEDENÍ - ROZVODY VO
- ZTI - TUV - DN 50, CIRKULACE - DN 40

RUŠENÉ SÍTĚ

- KANALIZACE - KAMENINA
- KANALIZACE
- VODOVOD
- ZEMNÍ KABELOVÉ VEDENÍ VN (35kV)
- PODZEMNÍ SILNOPROUDÉ VEDENÍ - ROZVODY VO
- ZEMNÍ KABELOVÉ VEDENÍ ELEKTRONICKÝCH KOMUNIKACÍ
- AREÁLOVÝ PLYN - STŘEDOTLAK
- POTRUBNÍ ROZVOD MP - N20
- POTRUBNÍ ROZVOD MP - 02
- ELEKTRIKA - NN
- ZÁVĚSNÉ IZOLOVANÉ VEDENÍ NN (0,4kV)

NOVÉ SÍTĚ

- JEDNOTNÁ KANALIZACE
- DEŠŤOVÁ KANALIZACE
- VODOVOD
- ZEMNÍ KABELOVÉ VEDENÍ NN (0,4kV) - SO 13
- ZEMNÍ KABELOVÉ VEDENÍ NN (0,4kV) - SO 14
- PODZEMNÍ SILNOPROUDÉ VEDENÍ - ROZVODY VO
- ZEMNÍ KABELOVÉ VEDENÍ ELEKTRONICKÝCH KOMUNIKACÍ
- POTRUBNÍ ROZVOD MP - 02
- POTRUBNÍ ROZVOD MP - N20
- POTRUBNÍ ROZVOD MP - STLAČENÝ VZDUCH 04
- AREÁLOVÝ PLYN - STŘEDOTLAK
- AREÁLOVÝ PLYN - NÍZKOTLAK
- ZEMNÍ KABELOVÉ VEDENÍ VN (35kV) - ČEZ
- ZEMNÍ KABELOVÉ VEDENÍ NN - ČEZ

UPOZORNĚNÍ:

PŘED ZAHÁJENÍM ZEMNÍCH PRACÍ ZAJISTÍ INVESTOR VYTÝČENÍ ZEMNÍCH PŘEKÁŽEK !

PŘI SOUBĚHU A KŘÍŽOVÁNÍ PODZEMNÍCH SÍTÍ S KABELY SLABOPROUDU NUTNO DODRŽET MINIMÁLNÍ VZDÁLENOSTI DLE ČSN 73 6005, TAB. A.1, A.2.

NEJMENŠÍ DOVOLENÉ KRYTÍ PODZEMNÍCH VEDENÍ DODRŽET DLE ČSN 73 6005, TAB. B.1.

	KANALIZACE	VODA	STL.PLYN	SILOVÉ KABELY NN
SOUBĚH (m)	0,5	0,4	0,4	0,3
KŘÍŽOVÁNÍ (m)	0,3	0,2 (V CHRÁNIČCE)	0,1 (V CHRÁNIČCE) (PŘESAH + 1,0m NA OBĚ STRANY)	0,3

±0,000 = 360,00 BPV

Revize	Datum	Jméno	Podpis	Popis revize

Zpracovatel:
Sdružení EP - PAK

PROJEKČNÍ ARCHITEKTONICKÁ KANCELÁŘ SPOL. S R.O.
ING. ARCH. Y. STEINHAUSEROVÁ GOMKRIDO 11 602 00 BRNO
PAK@SKY.CZ WWW.ARCH.C T +420 541 642 113 T +420 541 642 238

EP Rožnov, a.s.
Boženy Němcové 1720
CZ 756 61 Rožnov pod Radhoštěm
te.: 571 664 111, fax: 571 664 400
e-mail: ep@eproznov.cz

Hl. architekt projektu	Ing.arch.K.Steinhauserová	Projektant profese
Hl. inženýr projektu	Ing.Miroslav Běhal	
Vypracoval	Martin Špaček	
Kontroloval	Ing.Bohuslav Šulák	
Objednatel	Pardubický kraj	

Stavba: **NPK, a.s., centrální příjem včetně centralizace akutních provozů v Orlickoústecké nemocnici**

Objekt: D.1.15 - SO 15 - Venkovní kabelové rozvody elektronických komunikací

Část:

Název výkresu: Venkovní situace

Stupeň	DSP+JP
Datum	05/2018
Formát	8 x A4
Zak. č.	K16824014
Měřítko	1:500
Č. výkresu	Revize
101	00