


1 2 3 4 5 6 7 8

POLE 12B-VÝVODY DA: JISTIČ B2QF1

KOMPAKTNÍ JISTIČ 3P 1600A

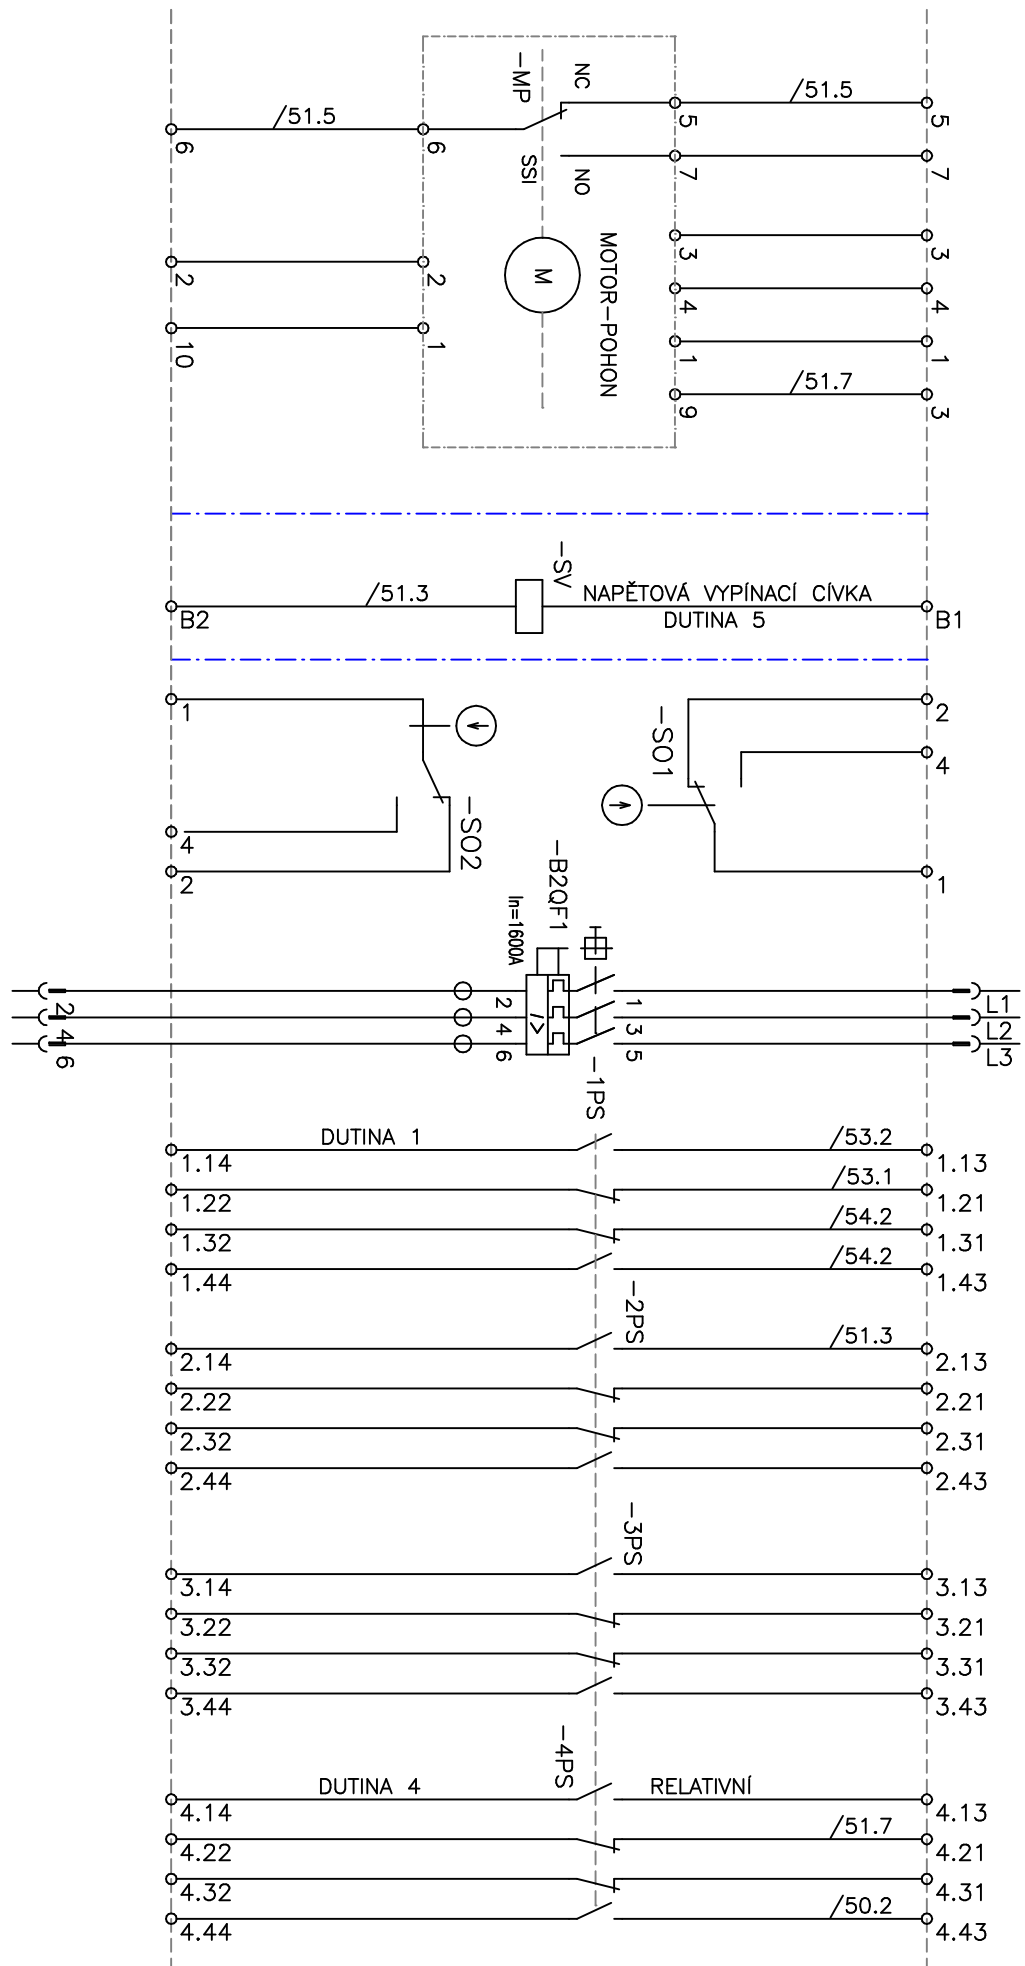


Revize	Datum	Jméno	Datum	Jméno	Projekt		Číslo zakázky		Číslo výkresu		Líst	
a					NPk, a.s., centrální příjem včetně centralizace okružních provozů		D.2.2.1 PS02 TRAFOSTANICE		ROZVADĚČ RH1 + RC1		31	
b					v Orlickéstecké nemocnici.		ROZVADĚČ RH1		K 168 24014		47	
c					D.1.2- SO 02 Energoblok		POLE 12B - HL. JISTIČ SCHEMA		- 106		12	
d												

REVIZE:0


1 2 3 4 5 6 7 8

POLE 12B-VÝVODY DA: JISTIČ B2QF2  
KOMPAKTNÍ JISTIČ 3P 1600A

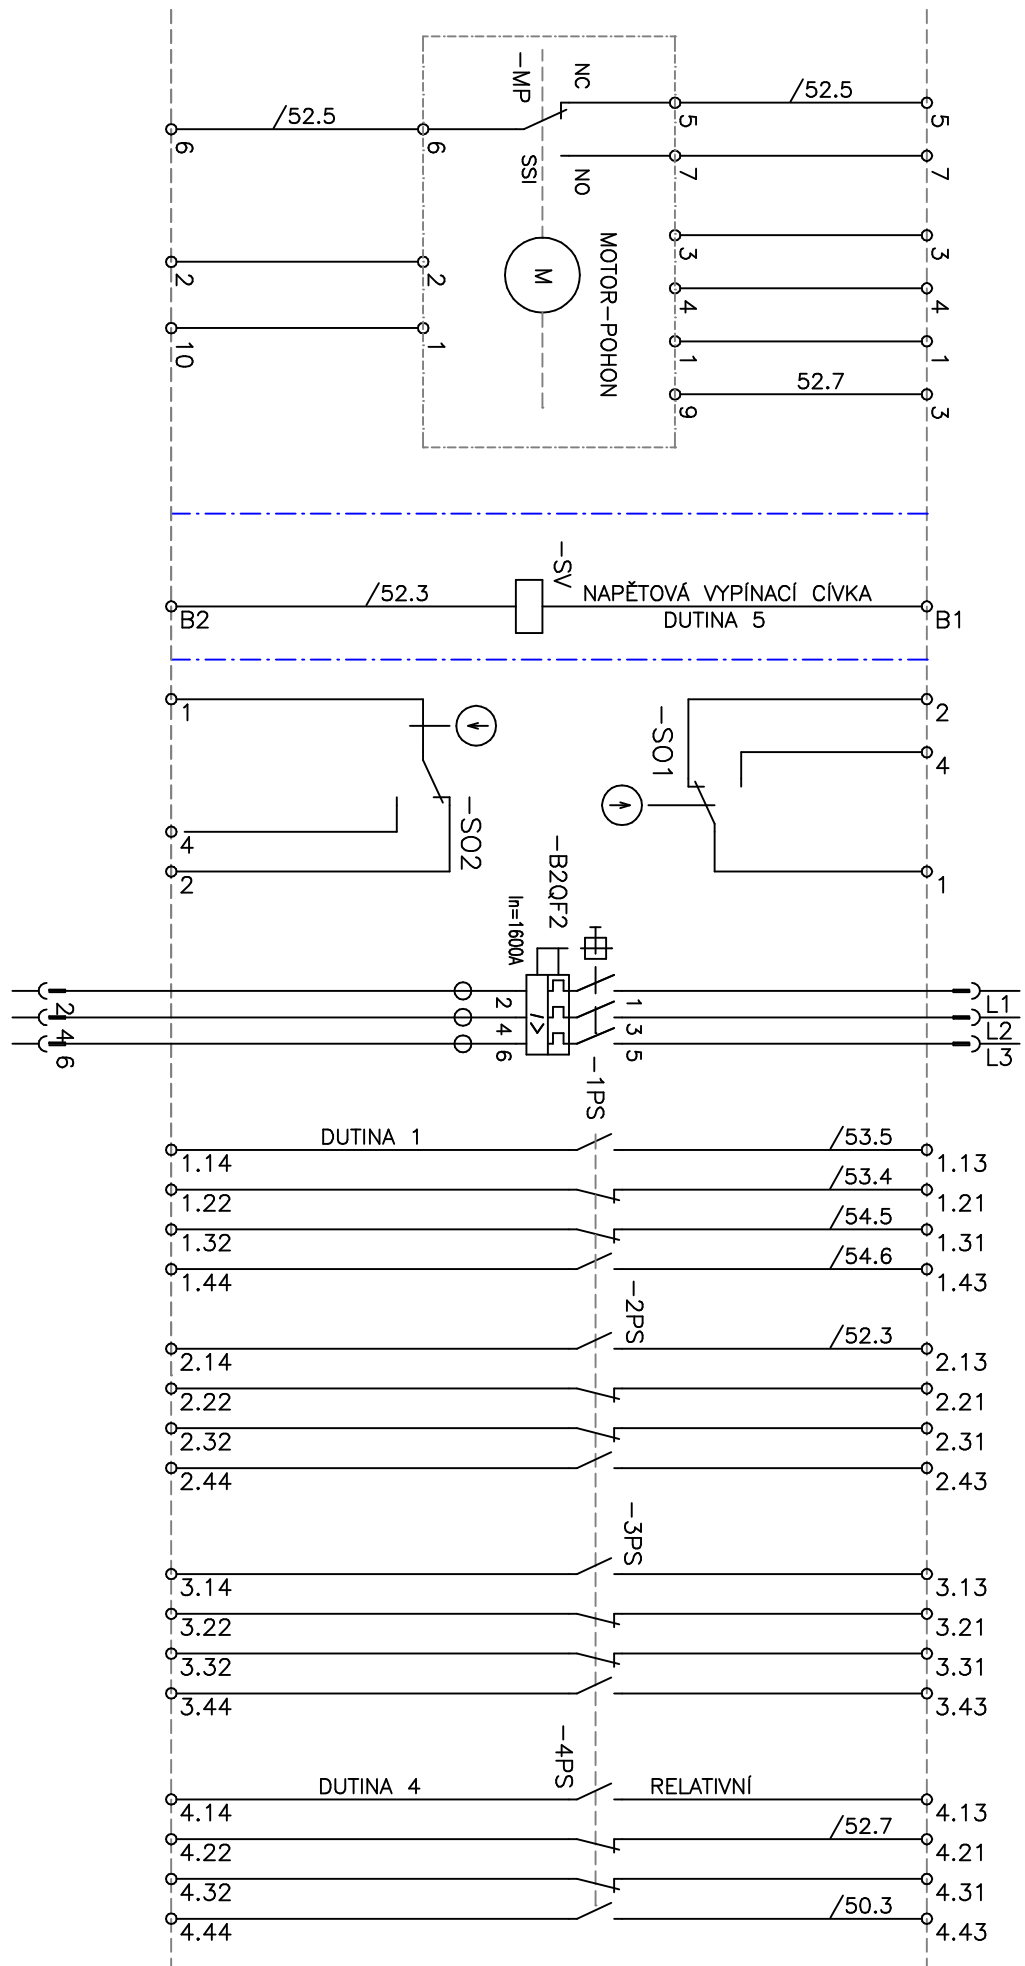

Revize	Datum	Jméno	Datum	Jméno	NPk, a.s., centrální příjem včetně centralizace okružních provozů v Orlickéstecké nemocnici, D.1.2- SO 02 Energoblok	
a			06.05.18	ECS	D.2.2.1 PS02 TRAFOSTANICE	Projekt
b					ROZVADĚČ RH1	ROZVADĚČ RH1 + RC1
c					POLE 12B - HL. JISTIČ SCHEMA	Číslo zakázky
d						K 168 24014
						Číslo výkresu
						- 106
						31
						+
						Lst
						z 12
						48




REVIZE:0

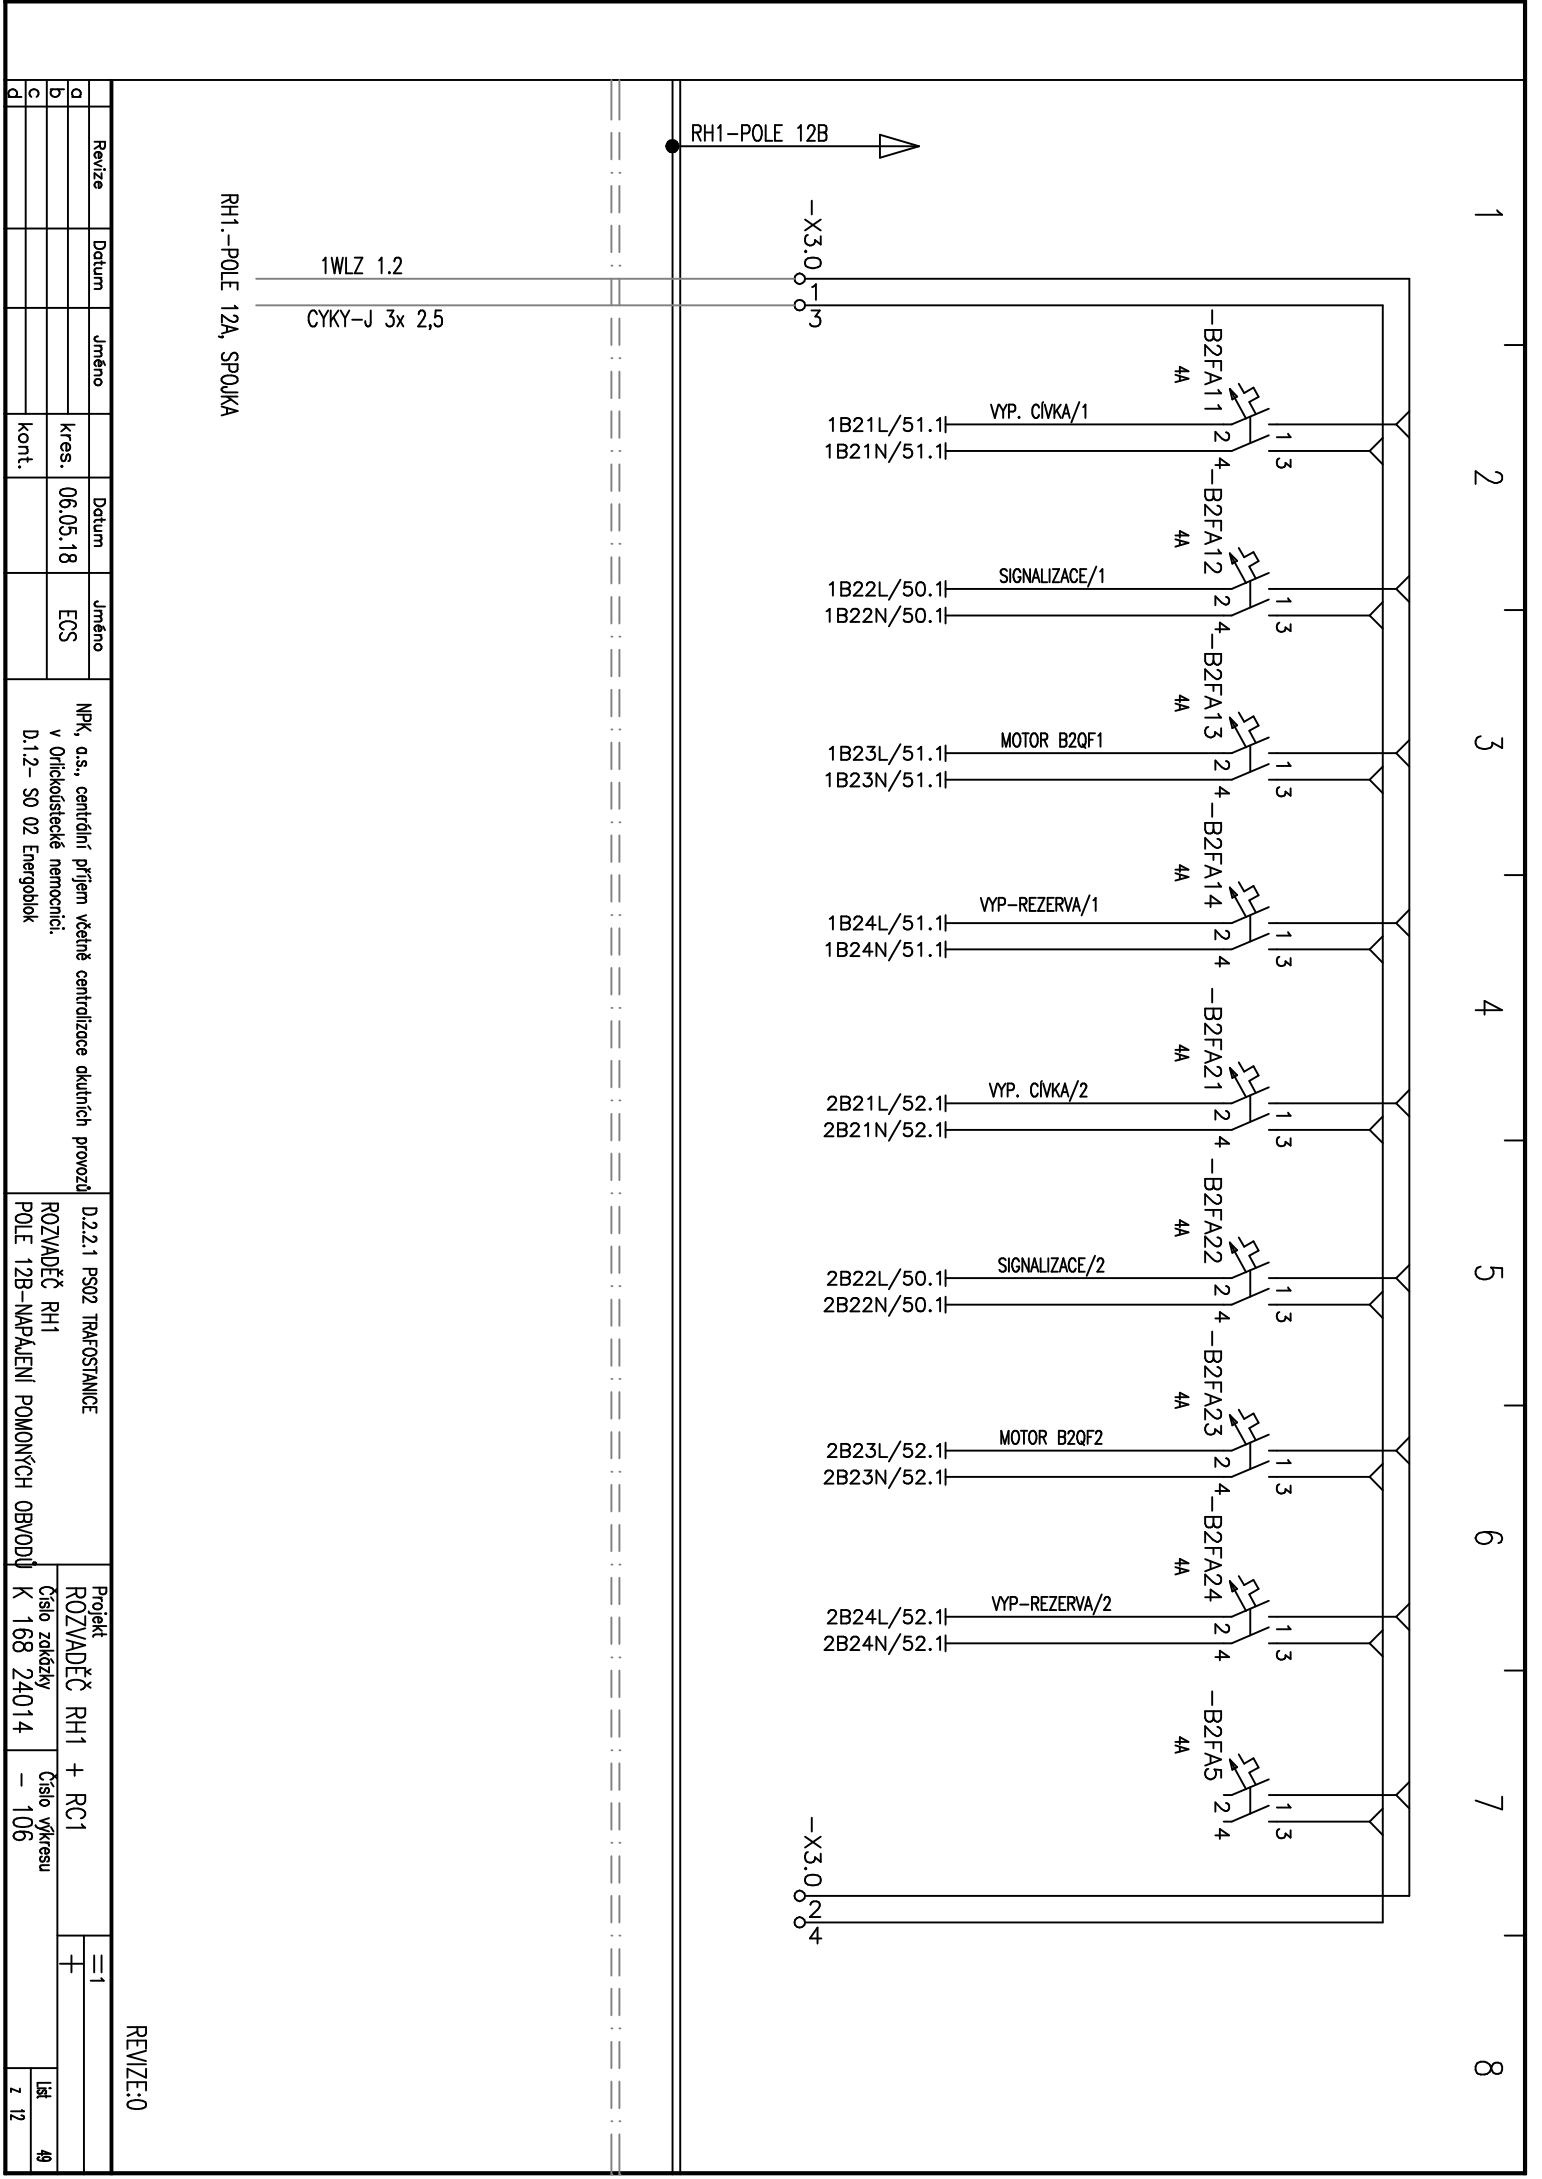

Revize	Datum	Jméno	Datum	Jméno	Projekt			REVIZE:0	
a					NPk, a.s., centrální příjem včetně centralizace akčních provozů v Orlickoústecké nemocnici. D.1.2- SO 02 Energoblok			Rozvaděč RH1 + RC1	
b			06.05.18	ECS					
c									
d									
					D.2.2.1 PS02 TRAFOSTANICE			Rozvaděč RH1	
					POLE 12B-NAPÁJENÍ POMOCNÝCH OBVODŮ			Číslo zakázky	
								K 168 24014	
								Číslo výkresu	
								- 106	
								Lst	
								z 12	
								49	

1 2 3 4 5 6 7 8

1B22L/49.2  
2B22L/49.5  
1B22L/53.1  
2B22L/53.1

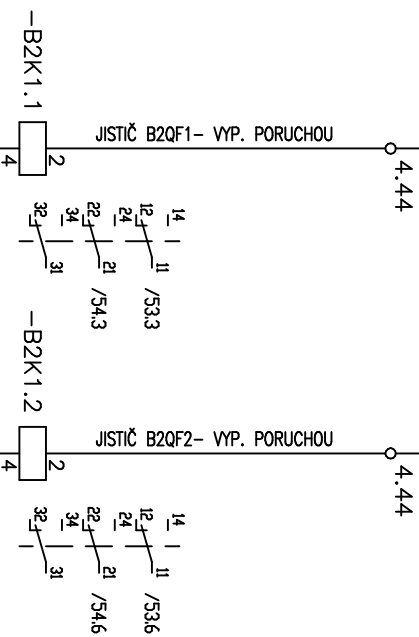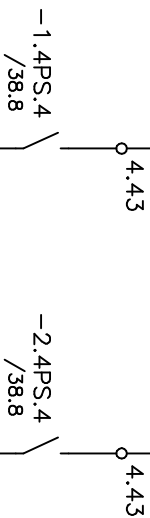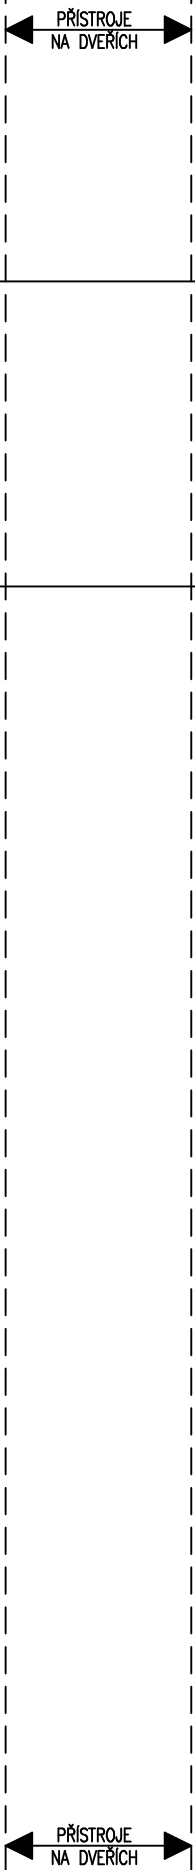


1B22N/49.3  
2B22N/49.5  
1B22N/53.1  
2B22N/53.1


Revize	Datum	Jméno	Datum	Jméno	NPK, a.s., centrální příjem včetně centralizace okolních provozů v Orlickoštěpské nemocnici. D.1.2 – SO 02 Energoblok		D.2.1 PS02 TRAFOSTANICE ROZVADĚČ RH1 POLE 12B – OBVODOVÉ SCHEMA		Projekt ROZVADĚČ RH1 + RC1 Číslo zakázky K 168 24014		Číslo výkresu – 106		Líst z 12	
a														
b														
c														
d														

REVIZE:0



list	51
z	12

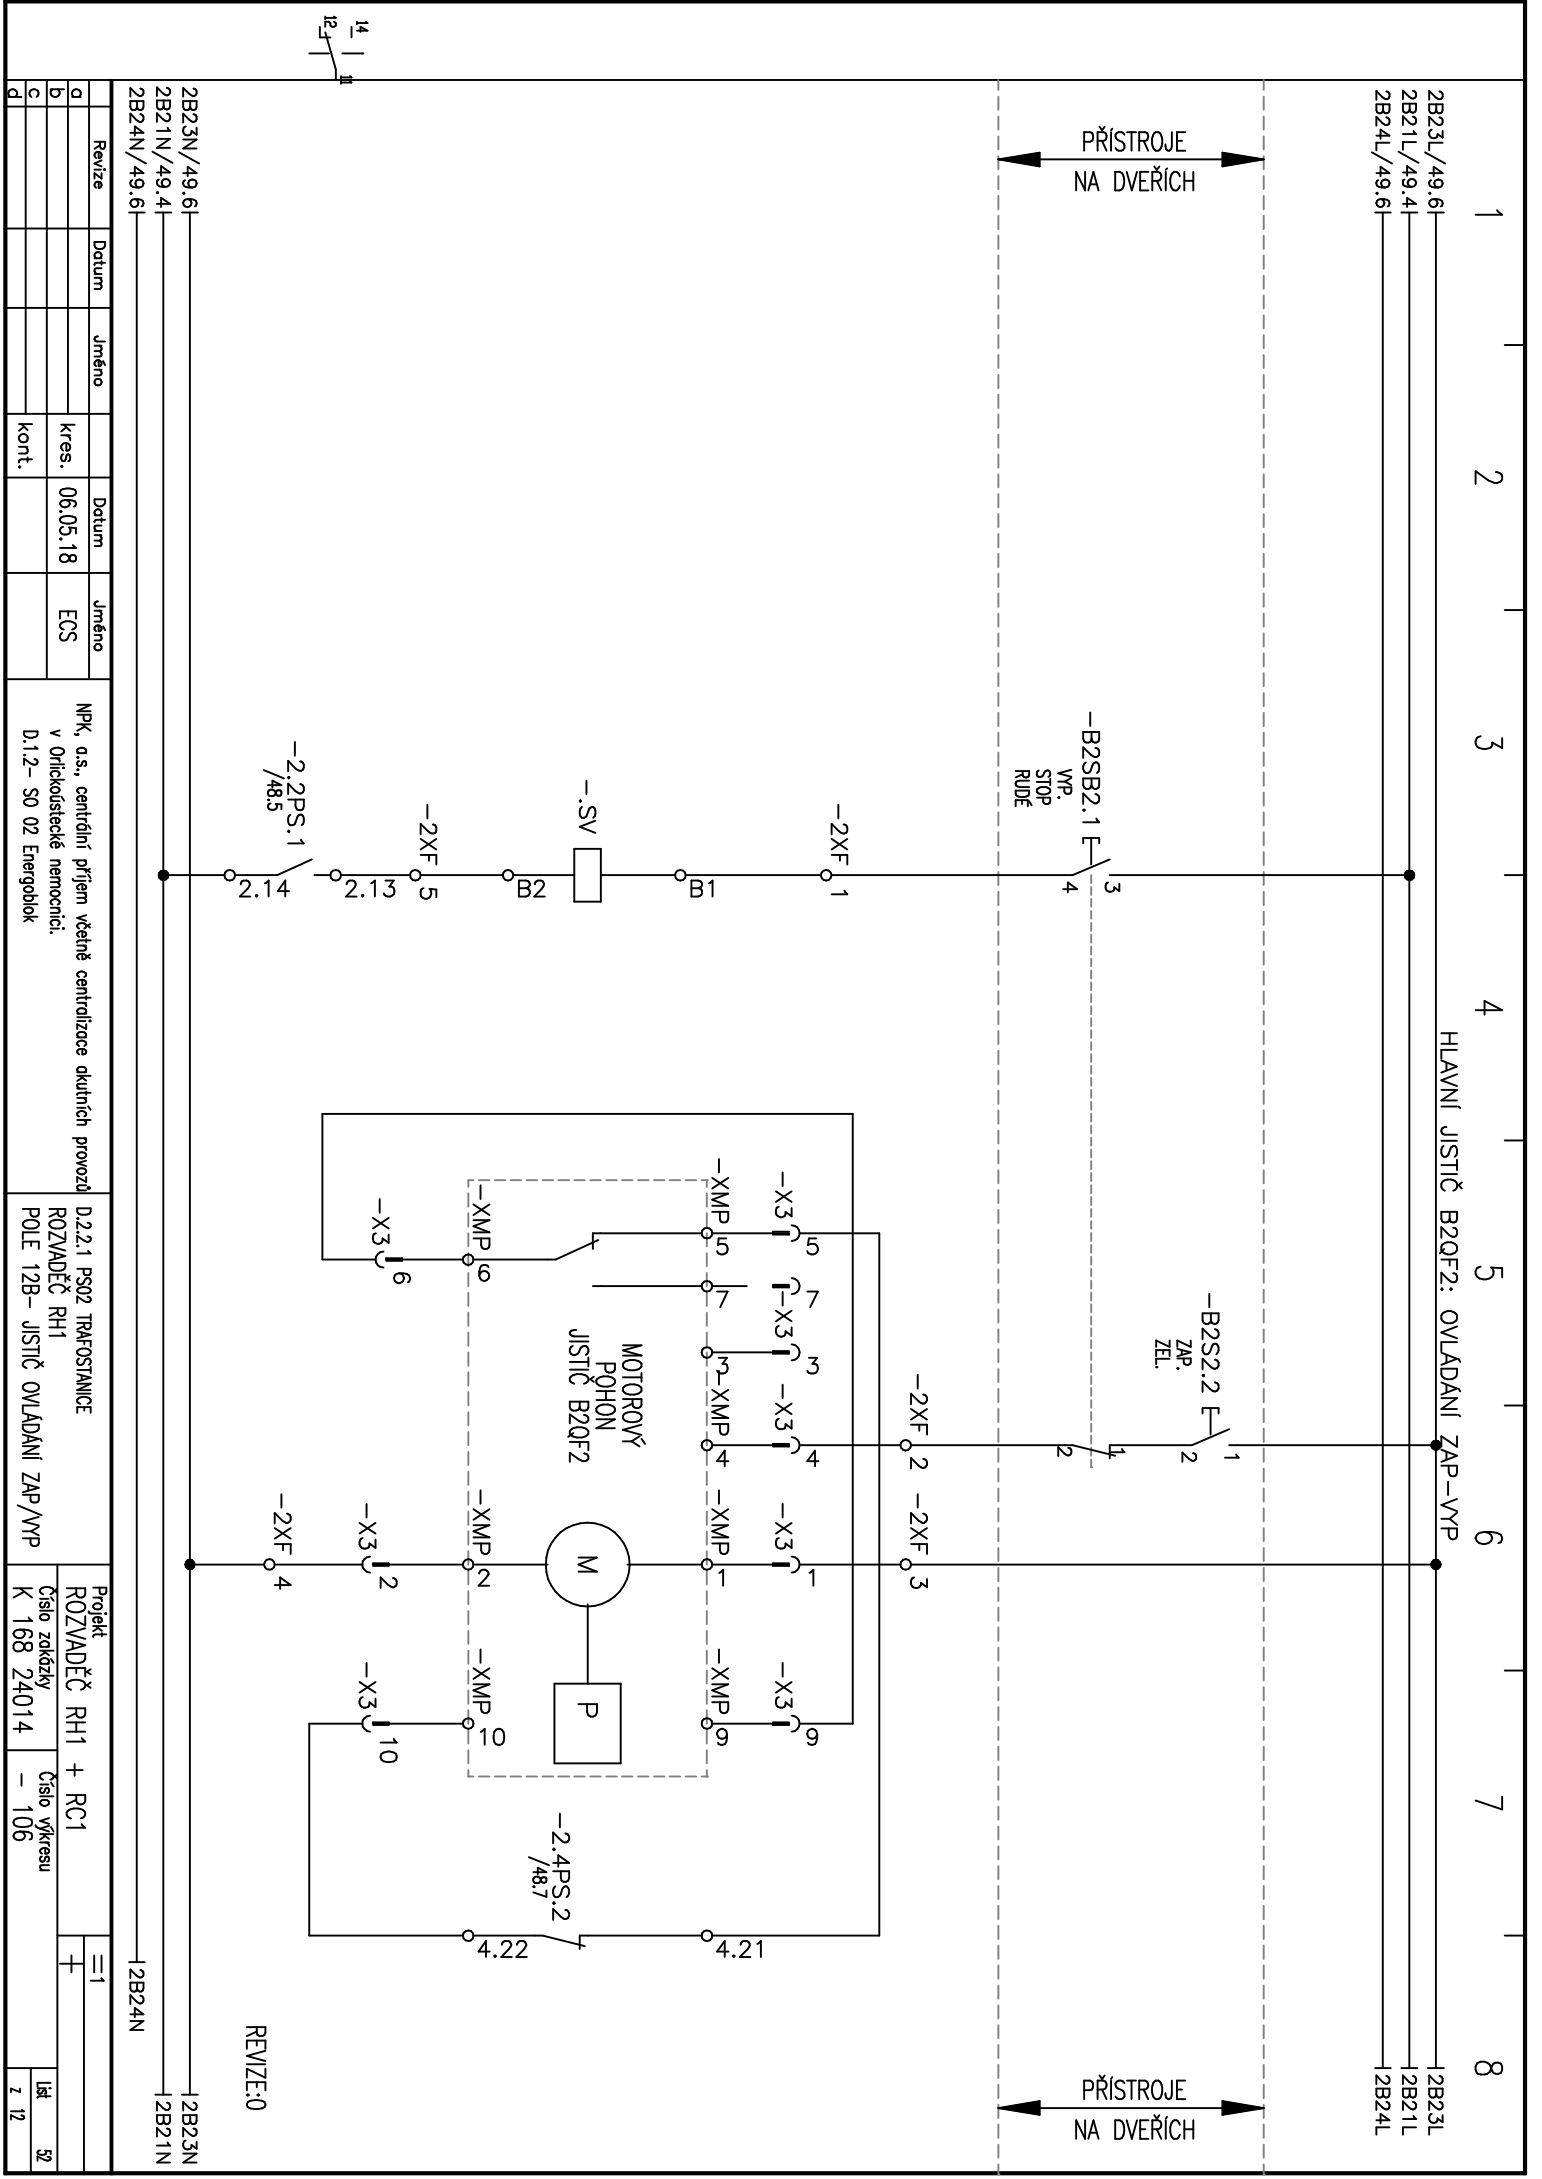

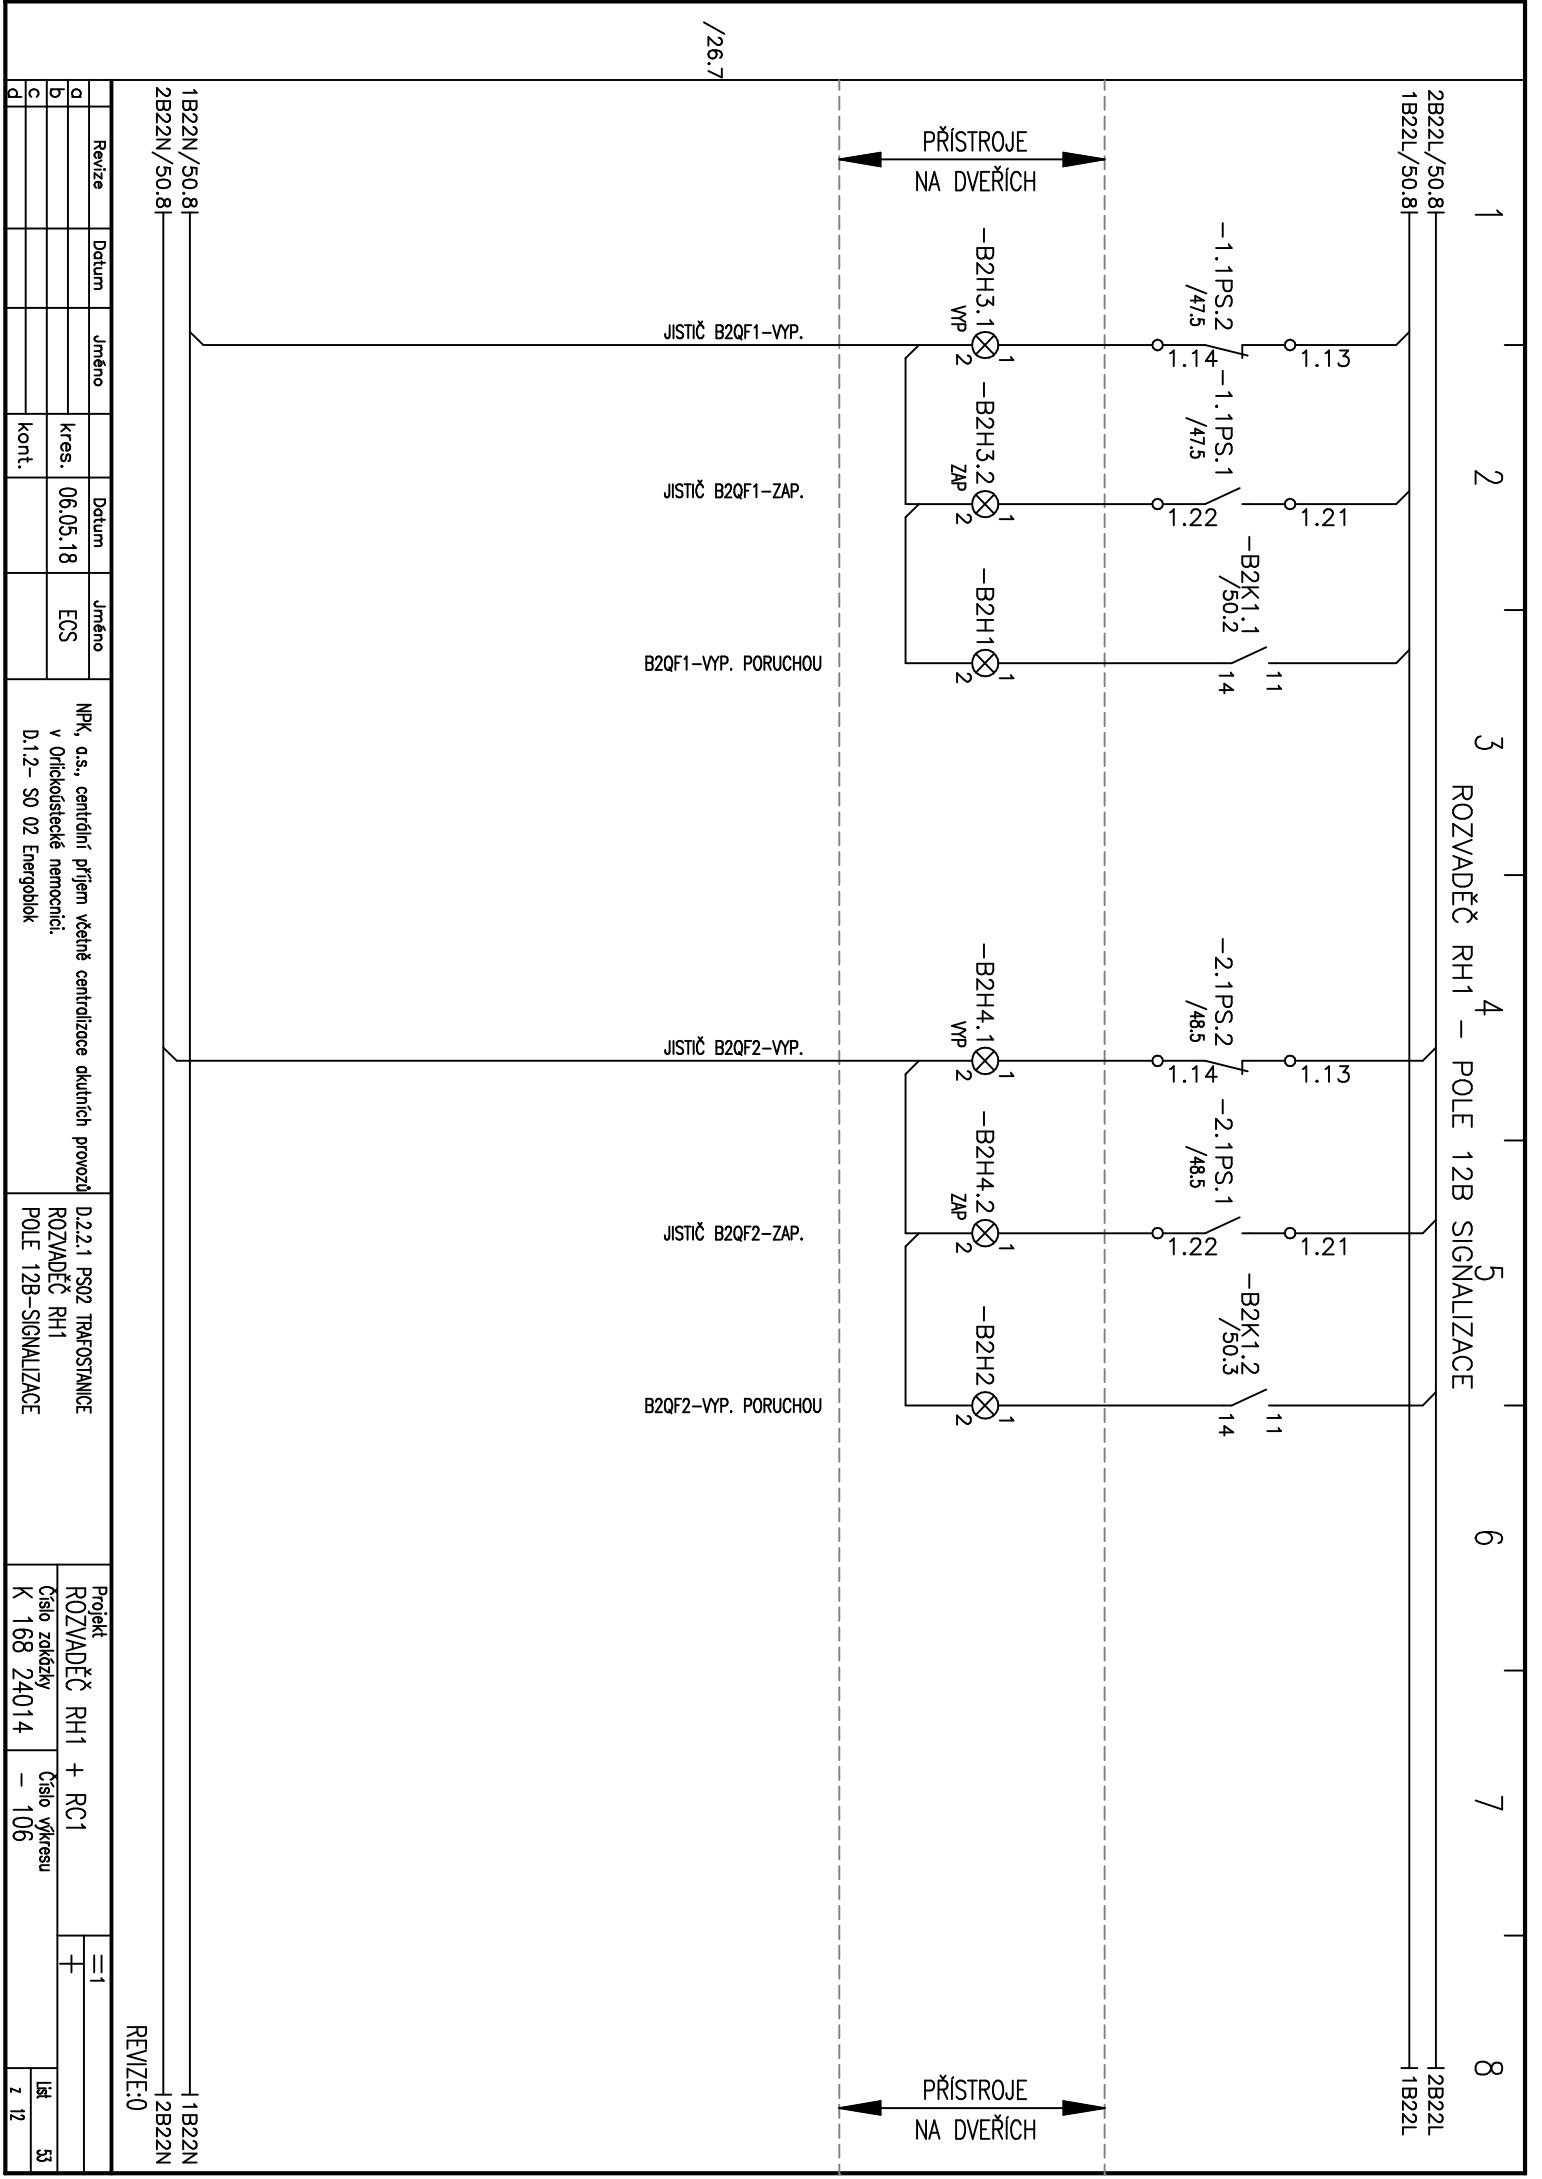

ROZVADĚČ RH1 - POLE 12B SIGNALIZACE

PŘÍSTROJE  
NA DVEŘÍCH


PŘÍSTROJE  
NA DVEŘÍCH

/26.7

Revize	Datum	Jméno	Datum	Jméno	Projekt	Číslo zakázky	Číslo výkresu	Lst	z
a			06.05.18	ECS	NPk, a.s., centrální příjem včetně centralizace akčních provozů v Orlickoústecké nemocnici. D.1.2- SO 02 Energoblok	D.2.2.1 PS02 TRAFOSTANICE ROZVADĚČ RH1 POLE 12B-SIGNALIZACE	ROZVADĚČ RH1 + RC1	+	53
b									
c									
d									

REVIZE:0

ROZVADĚČ RH1–POLE 12B – HROMADNÝ SBĚR DAT– VÝSTUP DO MaR

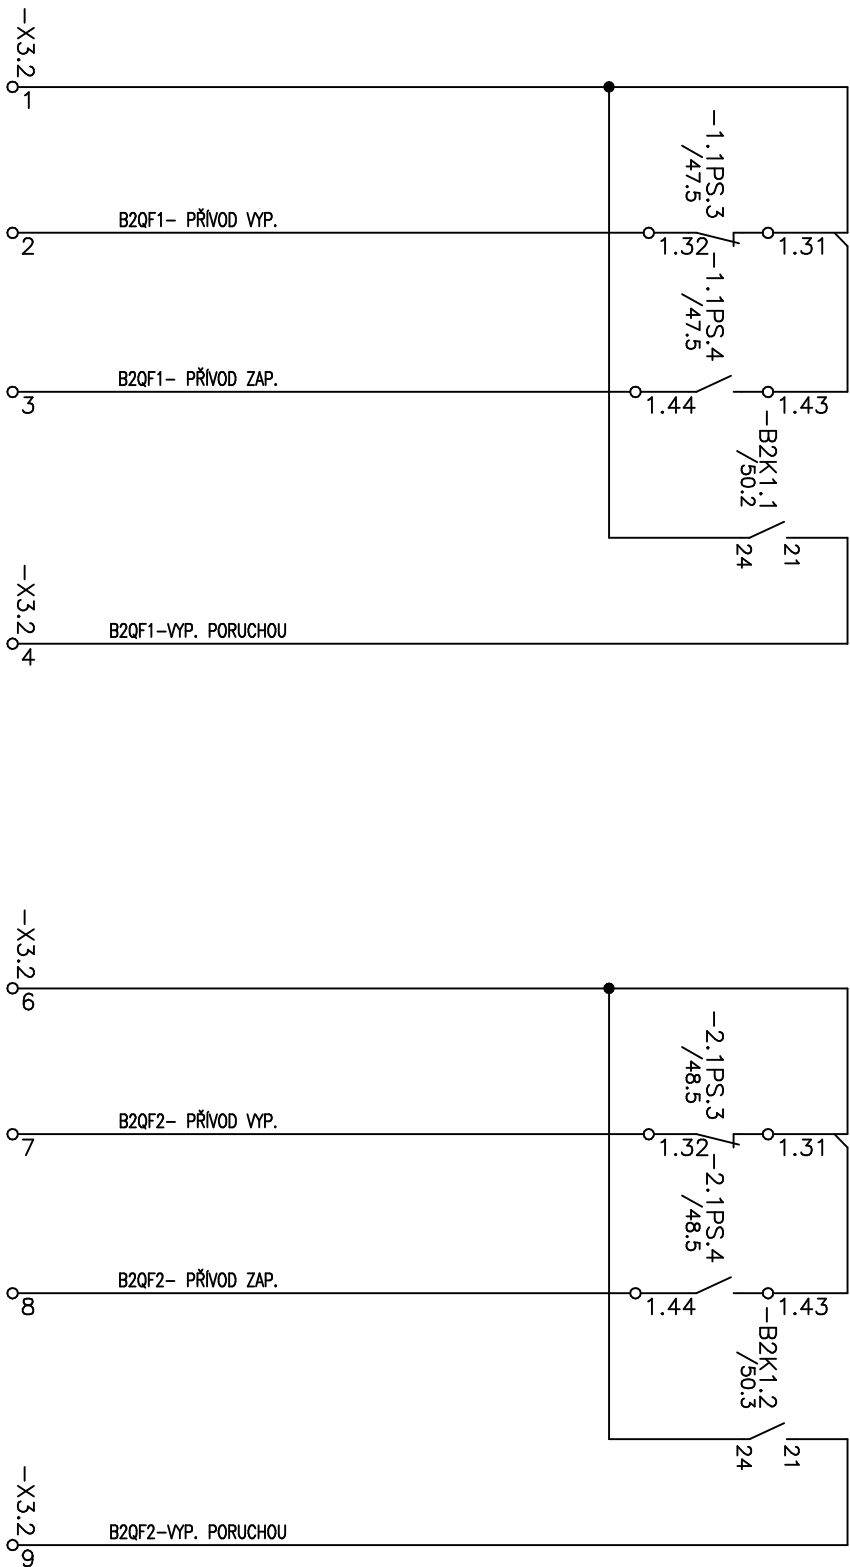

/26.8

Revize	Datum	Jméno	Datum	Jméno	Projekt		Číslo zakázky		Číslo výkresu		Líst	
a					ROZVADĚČ RH1 + RC1		K 168 24014		- 106		54	
b												
c												
d												

REVIZE:0

NPK, a.s., centrální příjem včetně centralizace okolních provozů  
v Orlickoústecké nemocnici.  
D.1.2– SO 02 Energoblok


D.2.2.1 PS02 TRAFOSTANICE  
ROZVADĚČ RH1  
POLE 12B–HROMADNÝ SBĚR DAT MaR

ROZVADĚČ RH1 + RC1  
Číslo zakázky  
K 168 24014

Číslo výkresu  
- 106  
Líst  
54  
z 12



1  
2  
3  
4  
5  
6  
7  
8

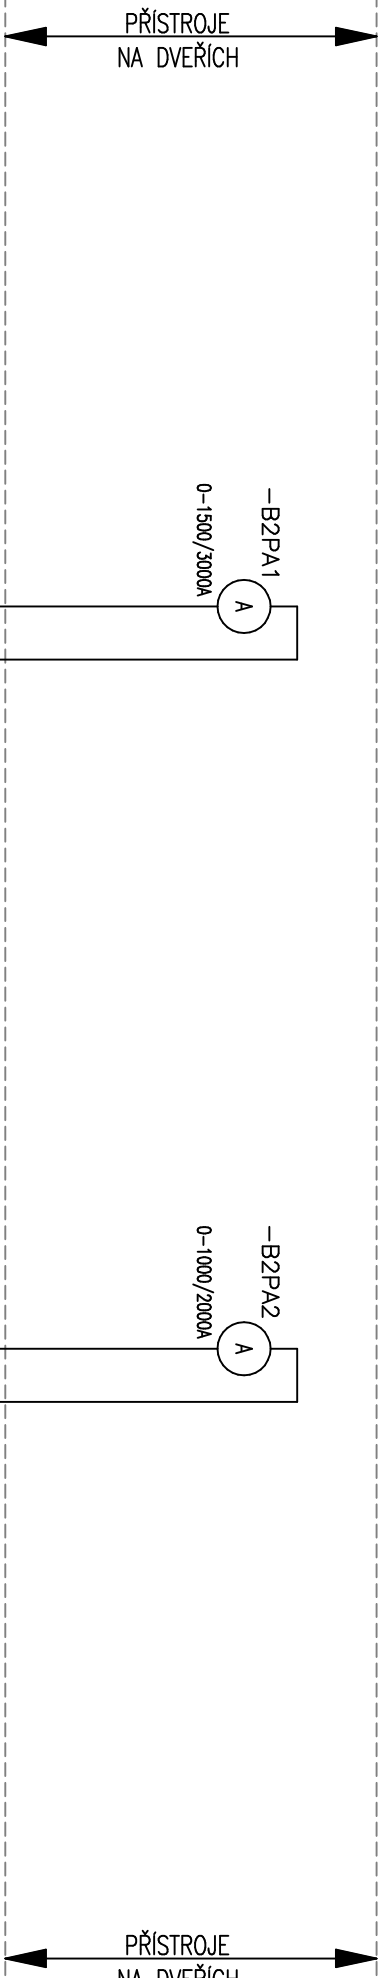

REVIZE:0

[illegible]



