


1
2
3
4
5
6
7
8


PS 02 TRAFOSTANICE

ROZVADĚČ RP-UPS
MODULOVÁ NÁSTĚNNÁ ROZVODNICE
KRYTÍ: IP30
DVEŘE: NEPRŮHLADNÉ

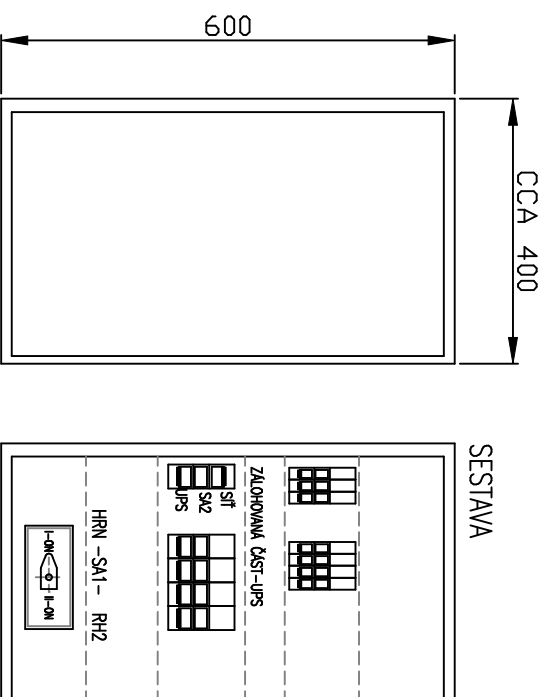


PROUDOVÝ SOUSTAVA: 3 NPE AC 50 Hz 400V,
 DRUH SÍTĚ: TN-S
 OCHRANA PŘED ÚRAZEM EL. PROUDEM DLE ČSN 33 2000-4-41. ed2. změna Z1:
 NEŽIVÉ ČÁSTI: AUTOMATICKÝM ODPOJENÍM OD ZDROJE
 ŽIVÉ ČÁSTI: IZOLACÍ, KTYTÍM

		Jméno	Datum	Jméno	NPK, a.s., centrální příjem včetně centralizace dalších provozů v Otčickoslešké nemocnici. D.1.2- SO 02 Energoblok kont.	D.2.2.1 PS02 TRAFOSTANICE ZAKLADNÍ INFORMACE	Projekt ROZVADEČ RP-UPS Číslo zakázky K 16824014 Číslo výkresu - 109	=1 +	Lst 2 z 4
Revize	Datum	Jméno							
d			kres.	07.05.18	ECS				
b						-			
c						ZAKLADNÍ INFORMACE			
d			kont.						

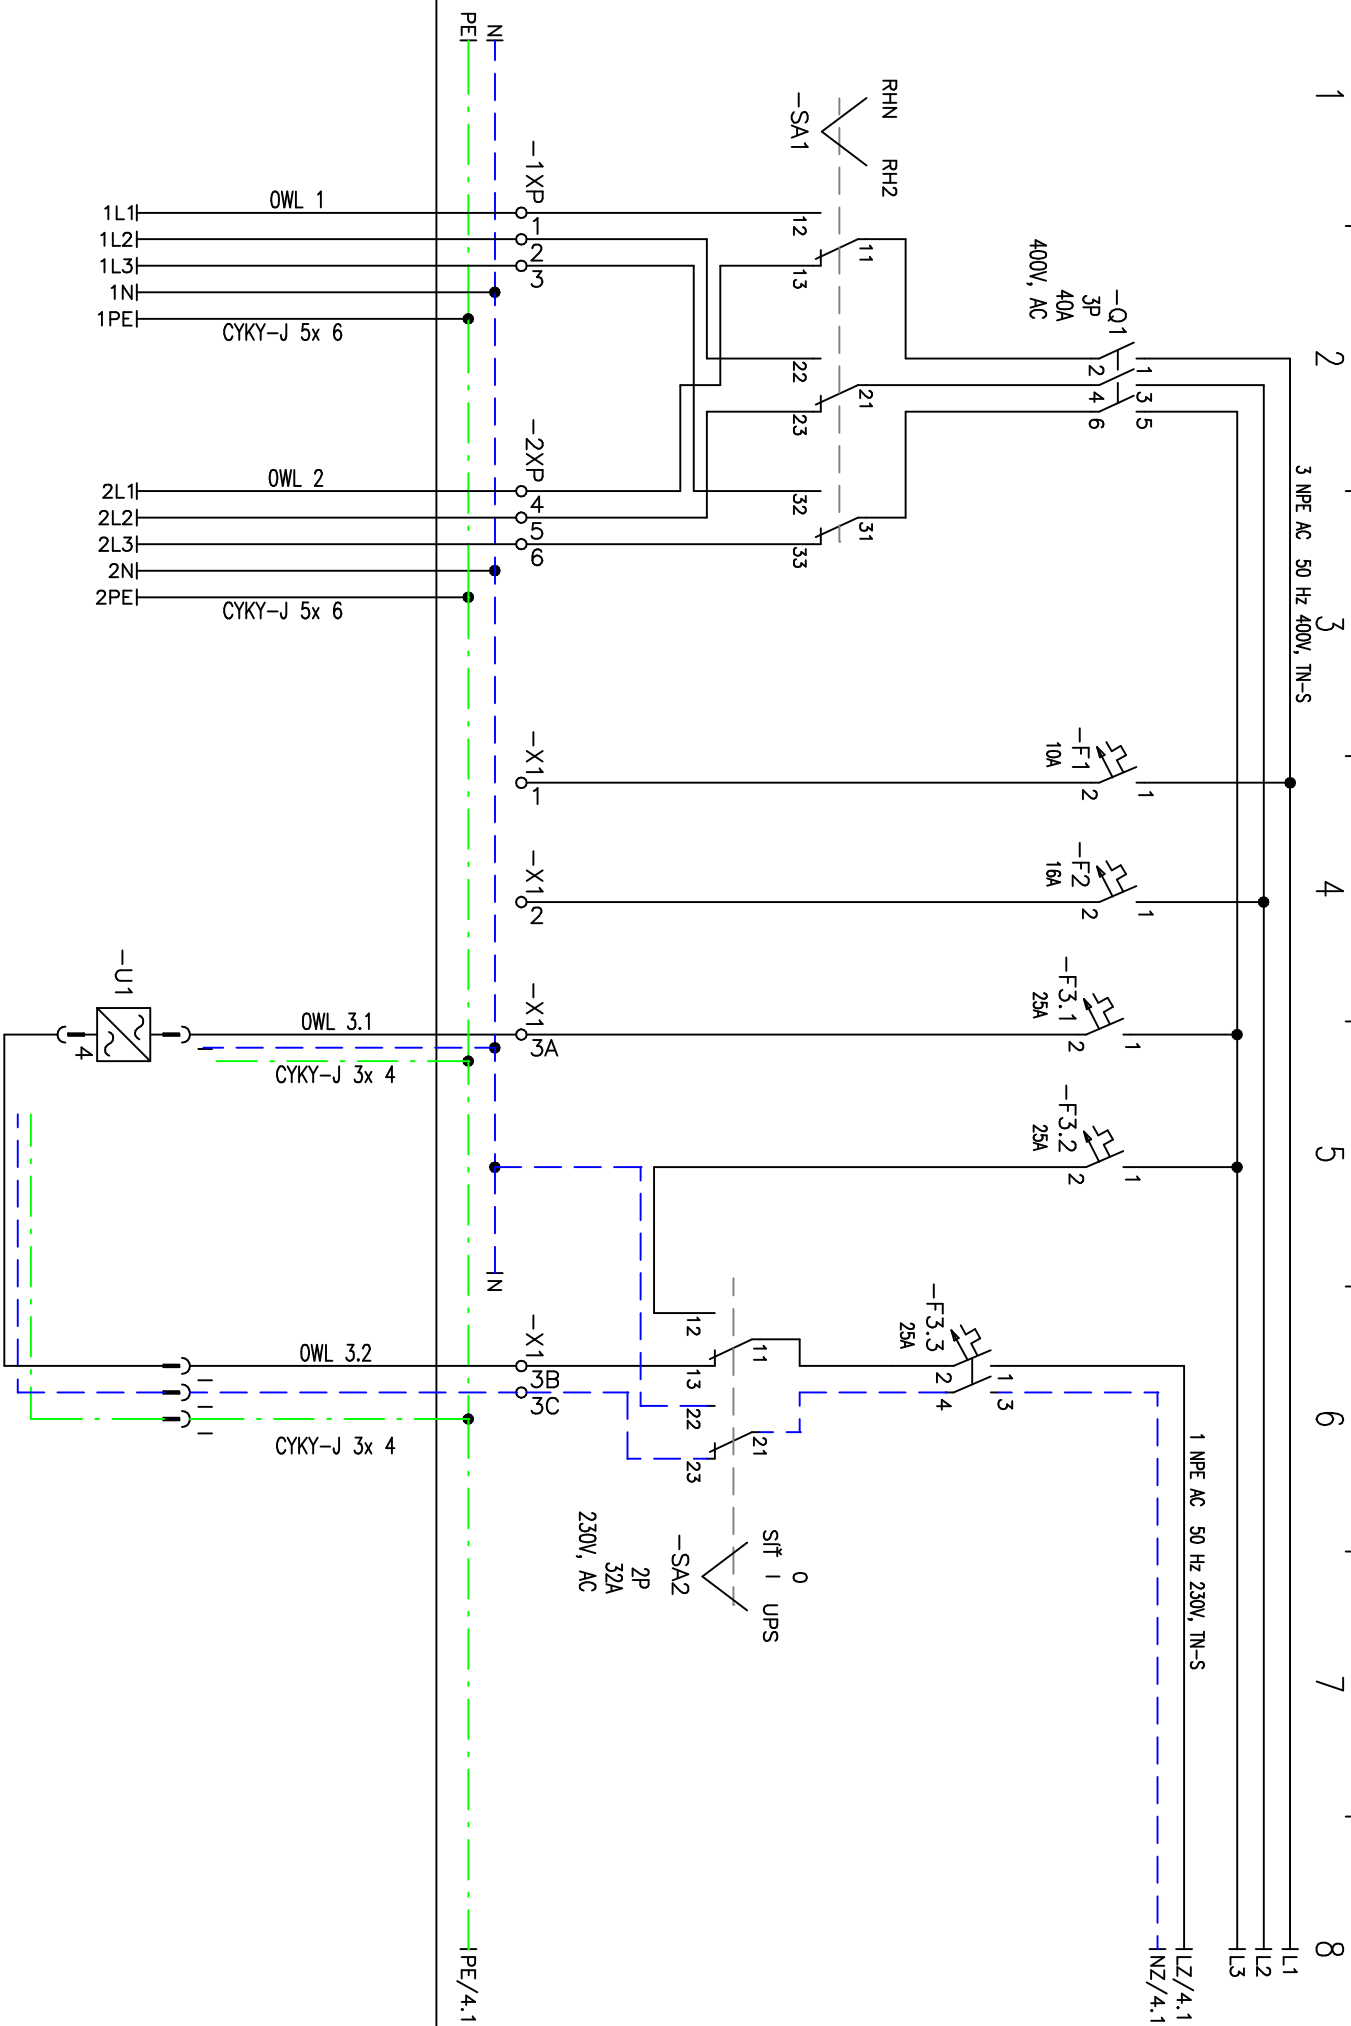

Revize	Datum	Jméno	Datum	Jméno	Projekt			REVIZE:0		
a			07.05.18	ECS	NPk, a.s., centrální příjem včetně centralizace okolních provozů			D.2.2.1 PS02 TRAFOSTANICE		
b					v Oficiálně technické nemovitosti:			PŘEHLEDOVÉ SCHEMA VÝZBRUJE		
c					D.1.2- SO 02 Energoblok			Číslo zakázky		
d								K 16824014		
								Číslo výkresu		
								- 109		
								Lst		
								3		
								Z 4		

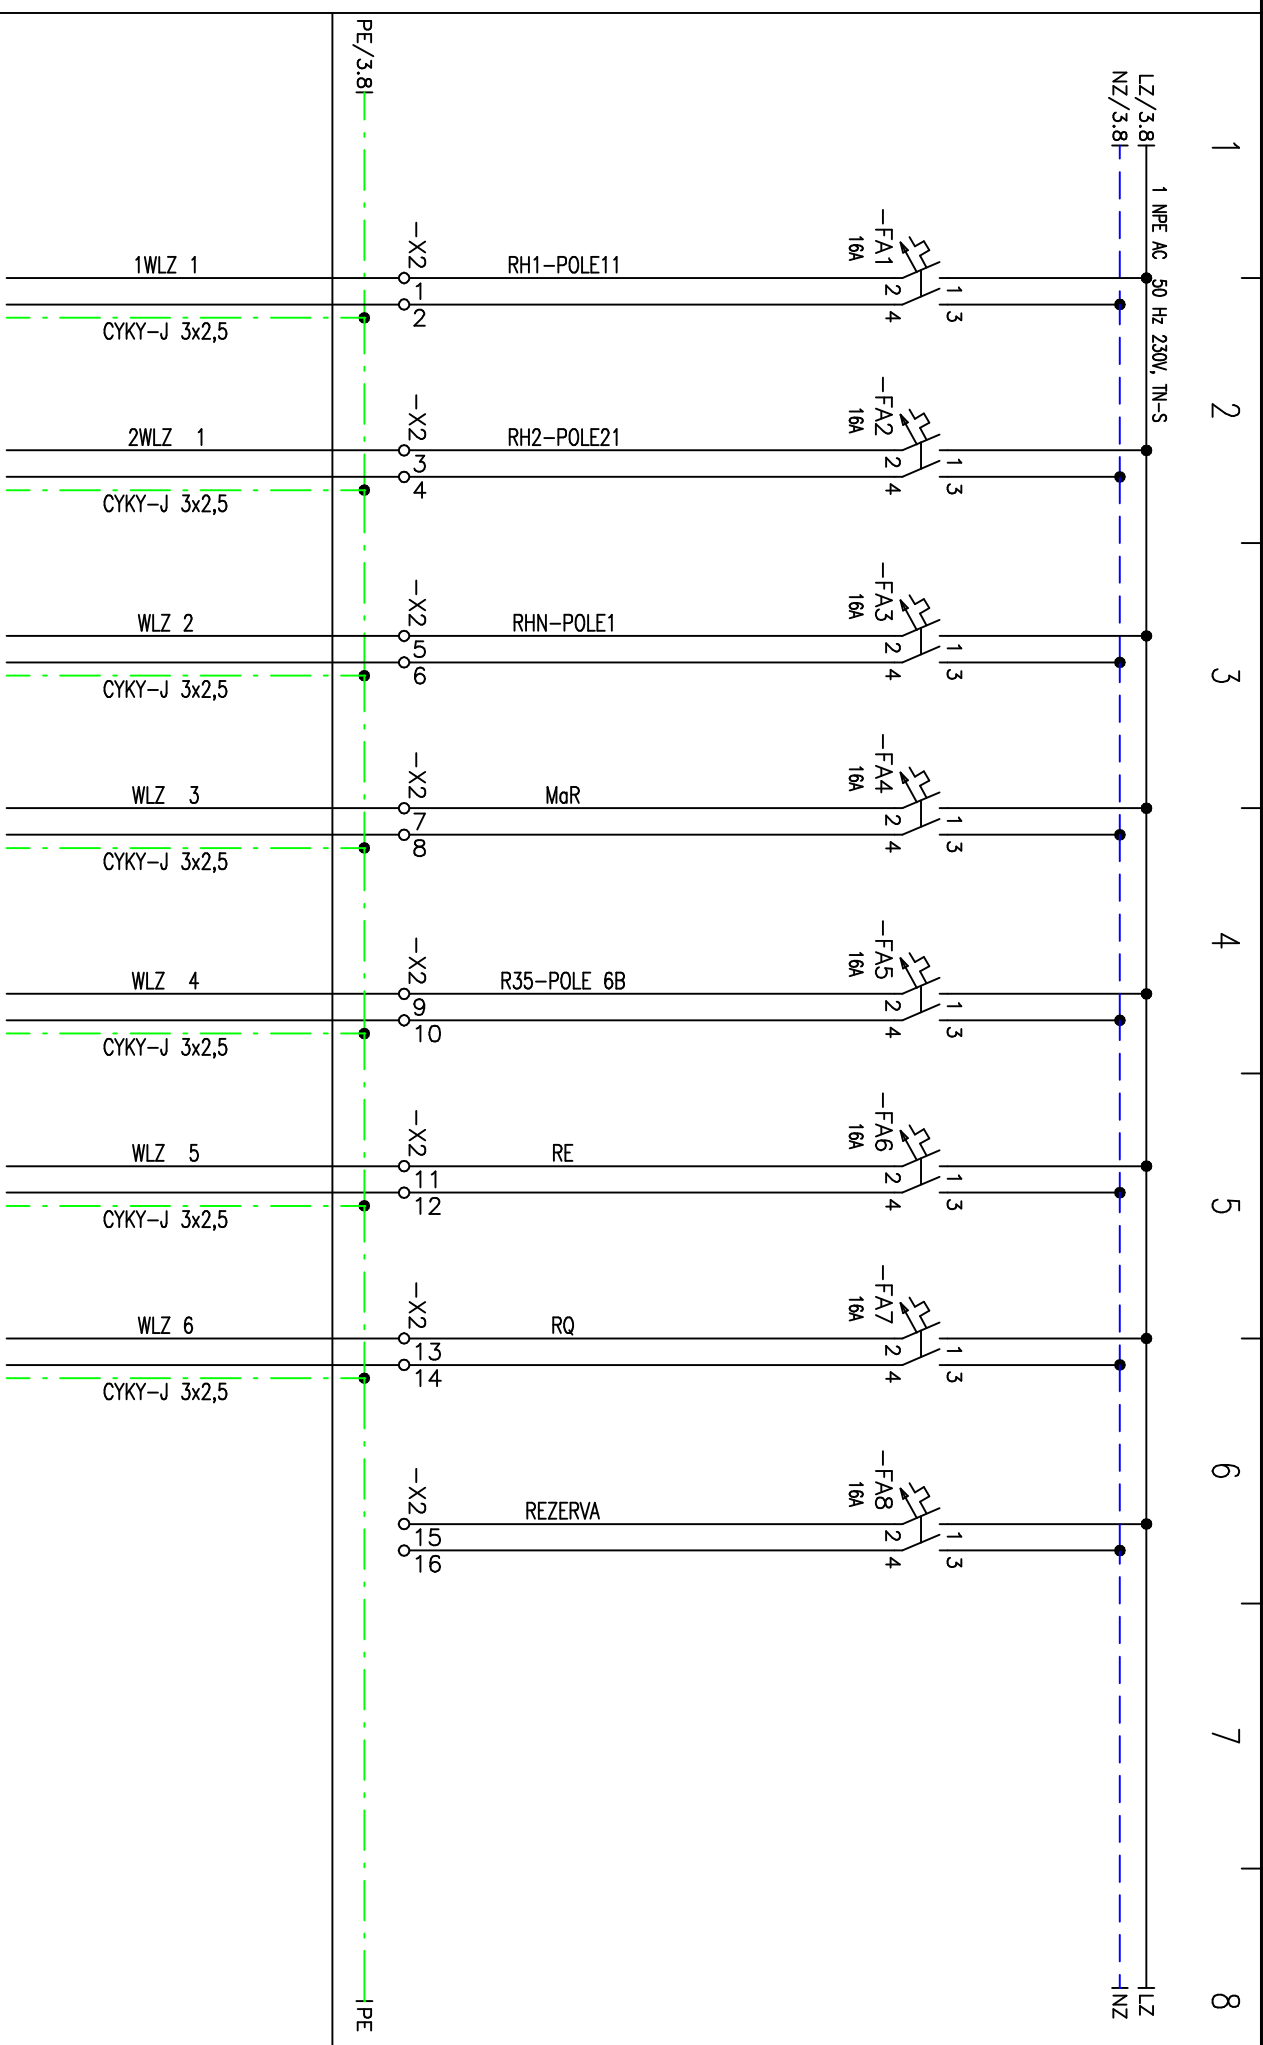

Revize	Datum	Jméno	Datum	Jméno	Projekt			REVIZE:0	
a					NPk, a.s., centrální příjem včetně centralizace okolních provozů			D.2.2.1 PS02 TRAFOSTANICE	
b			07.05.18	ECS	v Orlickéstecké nemocnici.			ZÁLOHOVÁ ČÁST	
c					D.1.2- SO 02 Energoblok			PŘEHLEDOVÉ SCHÉMA VÝZBRUJE	
d								K 16824014 - 109	
					Rozvaděč RP-UPS			Číslo výkresu	
								Lst	
								Z 4	