



PŮDORYS

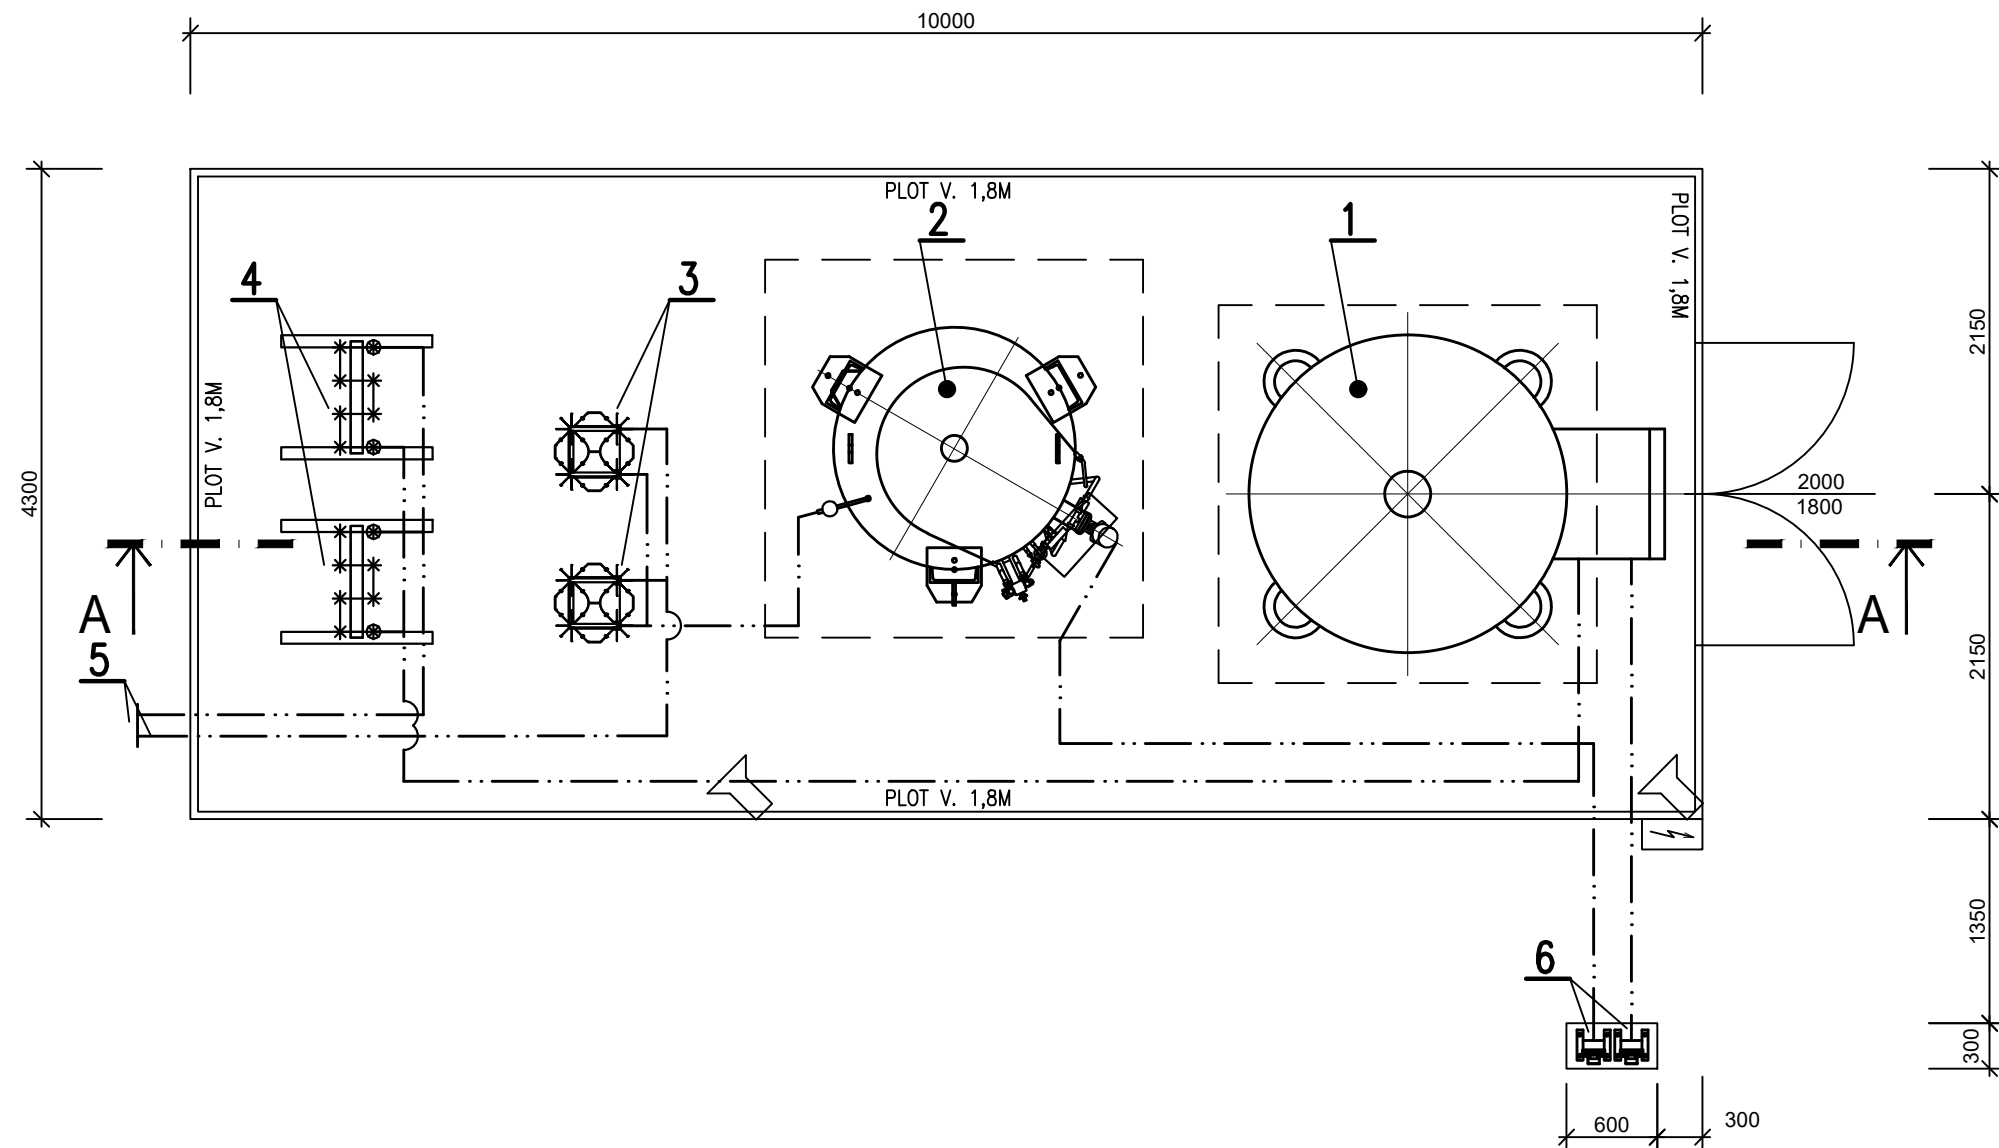

ŘEZ A-A

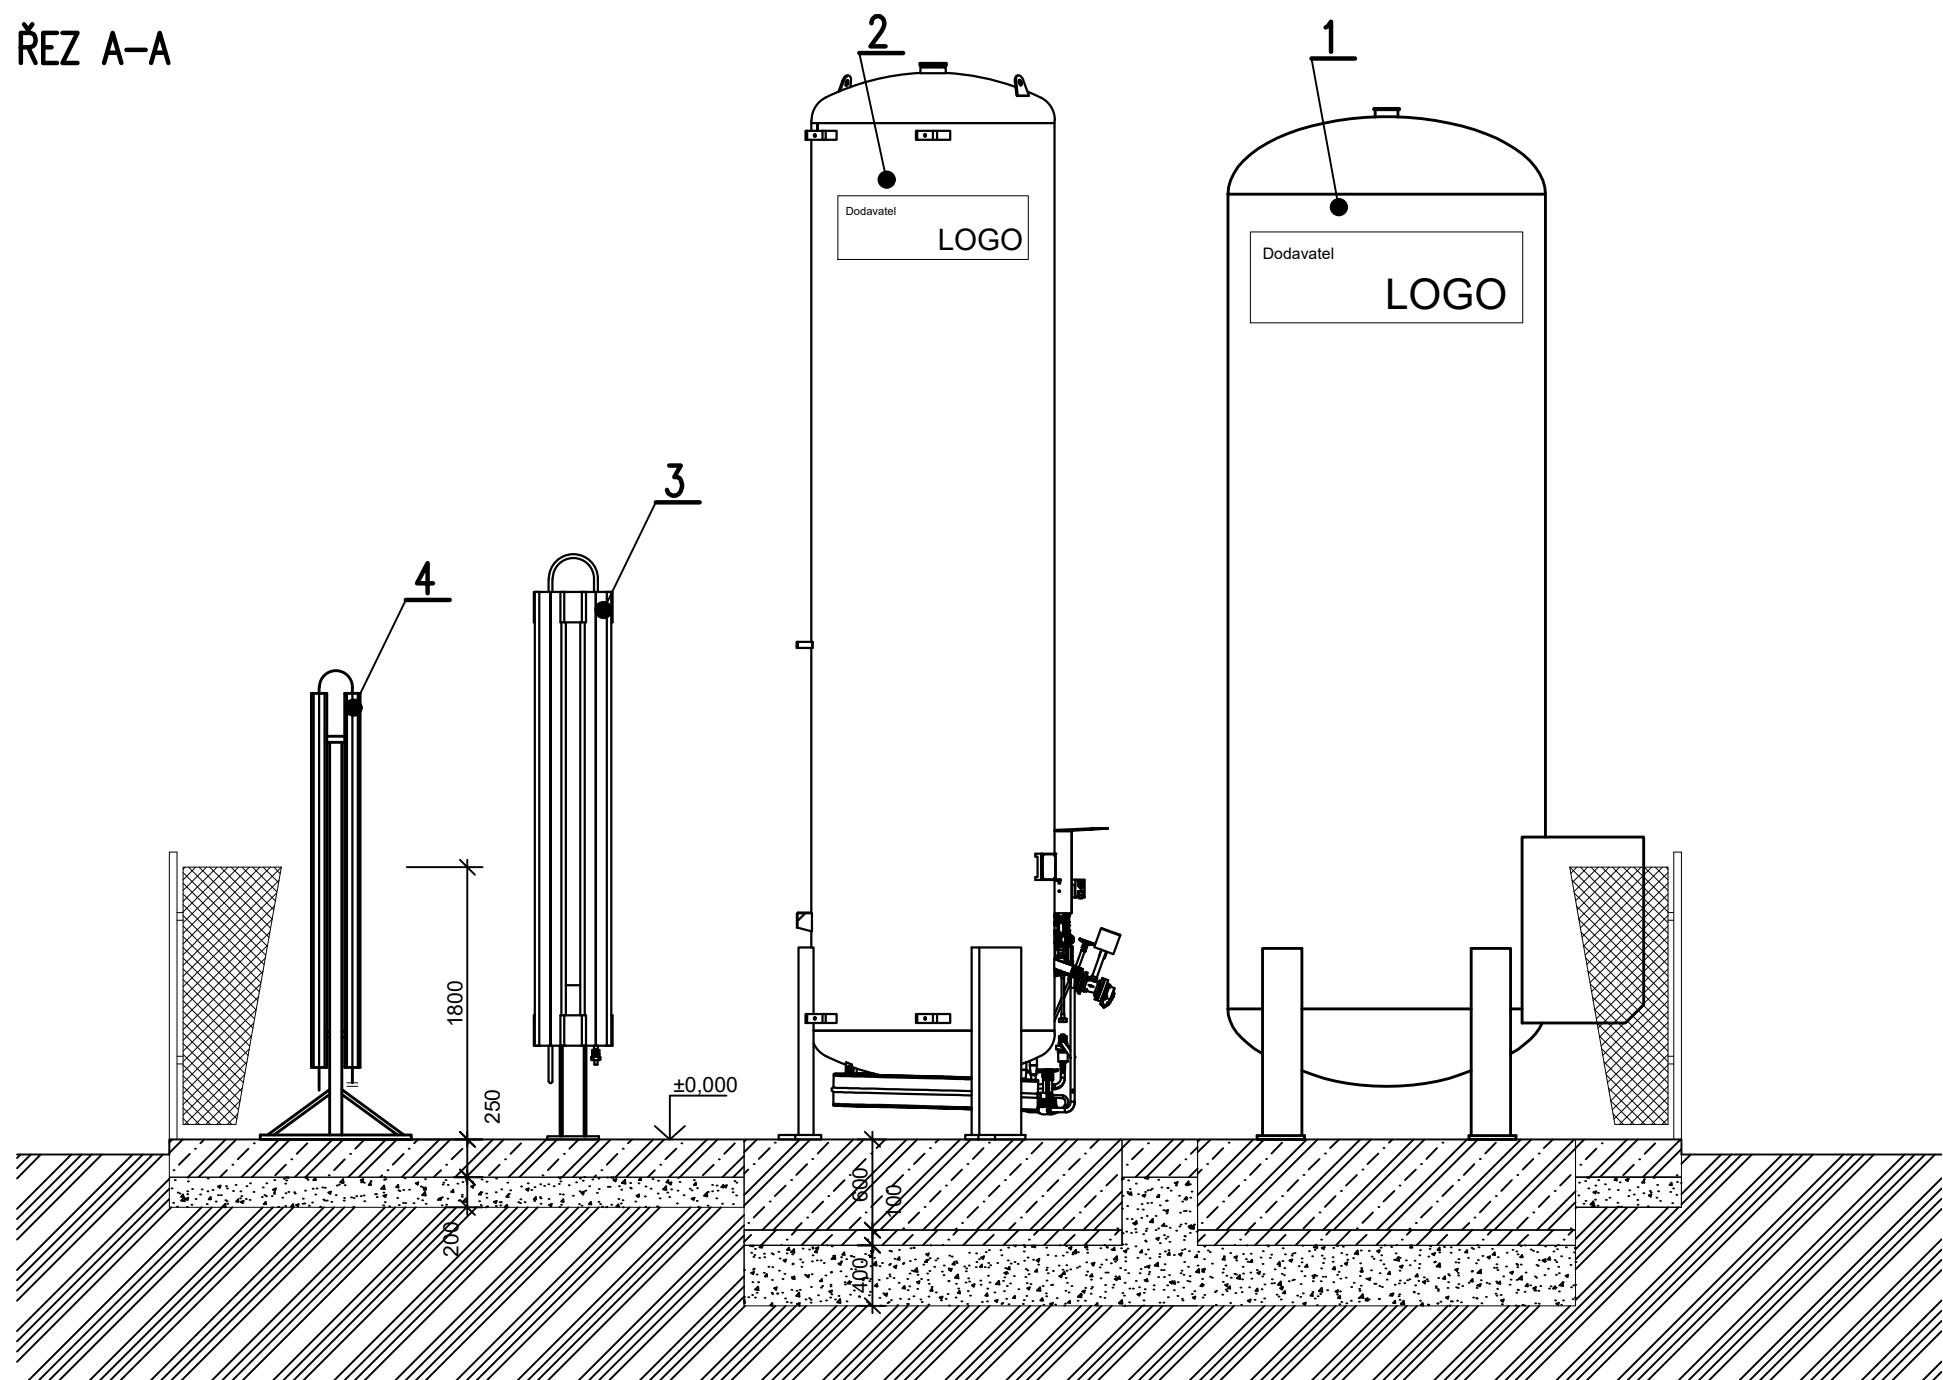


LEGENDA TECHNOLOGIE

ČÍSLO POZICE	OZNAČENÍ	POČET KPL	
1	CELKOVÝ OBJEM 10072litrů; 7180/18680kg	1	BUDE DOPŘESNĚNO V RÁMCI DODAVATELSKÉ SPOLEČNOSTI
2	CELKOVÝ OBJEM 6365litrů; 4910/6910kg	1	BUDE DOPŘESNĚNO V RÁMCI DODAVATELSKÉ SPOLEČNOSTI
3	jm.výkon pro O2 43,5 Nm3/h; max.př.3,0 MPa	2	BUDE DOPŘESNĚNO V RÁMCI DODAVATELSKÉ SPOLEČNOSTI
4	max.pr.př.4,0MPa; vnější pl.18,6m2; jm.výkon 60Nm3/h	2	BUDE DOPŘESNĚNO V RÁMCI DODAVATELSKÉ SPOLEČNOSTI
5	KONCOVÁ PŘÍRUBA DN40, PN 40	2	BUDE DOPŘESNĚNO V RÁMCI DODAVATELSKÉ SPOLEČNOSTI
6	KONCOVKA PRO STÁČENÍ Z CISTERN.VOZU	2	BUDE DOPŘESNĚNO V RÁMCI DODAVATELSKÉ SPOLEČNOSTI


- TECHNOLOGIE – OBRYŠ
— TECHNOLOGIE – OBRYŠ
- - - TECHNOLOGIE – PROPOJOVACÍ ROZVOD
⚡ ELEKTROROZVADĚČ
☛ OSVĚTLENÍ

POZNÁMKA:

TECHNOLOGICKÉ ZAŘÍZENÍ DLE DODAVATELE PRIMÁRNÍHO A SEKUNDÁRNÍHO ZDROJE O2.
ROZVODY MEDIPLYNŮ – VIZ D.1.11 Venkovní rozvody a přeložky medicínálních plynů
STAVEBNÍ ŘEŠENÍ – D.1.4.1 – Architektonické a stavební řešení
POŽADAVKY NA NAVAZUJÍCÍ PROFESE, DLE DODAVATELE PRIMÁRNÍHO A SEKUNDÁRNÍHO ZDROJE O2.

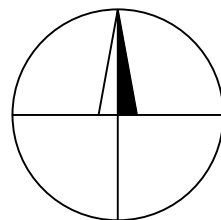

Revize	Datum	Jméno	Podpis	Popis revize

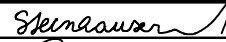Zpracovatel: Sdružení EP - PAK		P PROJEKČNÍ ARCHITECTURONICKÁ KANCELÁŘ SPOL. S R.O. Δ ING. ARCH. V. STEJNHAUSEOVÁ BOHECHO T 062 06 0100 KK PAKOSKY.CZ WWW.ARCH.C T +420 541 042 113 T +420 541 042 228		 EP Rožnov, a.s. Boženy Němcové 1720 CZ 756 61 Rožnov pod Radhoštěm te: 571 664 111, fax: 571 664 400 e-mail: ep@eproznov.cz	
Hl. architekt projektu	Ing.arch.K.Steinhauserová			PΔKK	
Hl. inženýr projektu	Ing.Miroslav Běhal				
Vypracoval	L.Chumchalová				
Kontroloval	Ing.Radek Buchta				
Objednatel	Pardubický kraj				
Stavba				Stupeň	JP
NPK, a.s., centrální příjem včetně centralizace akutních provozů v Orlickoústecké nemocnici				Datum	05/2018
				Formát	6 x A4
Objekt	D.1.4 - SO 04 - Zdroj O2, sklad tlakových lahví CO2, Ar, Corgon			Zak. č.	K16824014
Část	D.1.4.4.10 - Zdroj O2, sklad medicínálních plynů			Měřítko	1:50
Název výkresu				Č. výkresu	Revize
Půdorys, řez - primární a sekundární zdroj O2, dispozice zařízení				102	00