




POHLED H

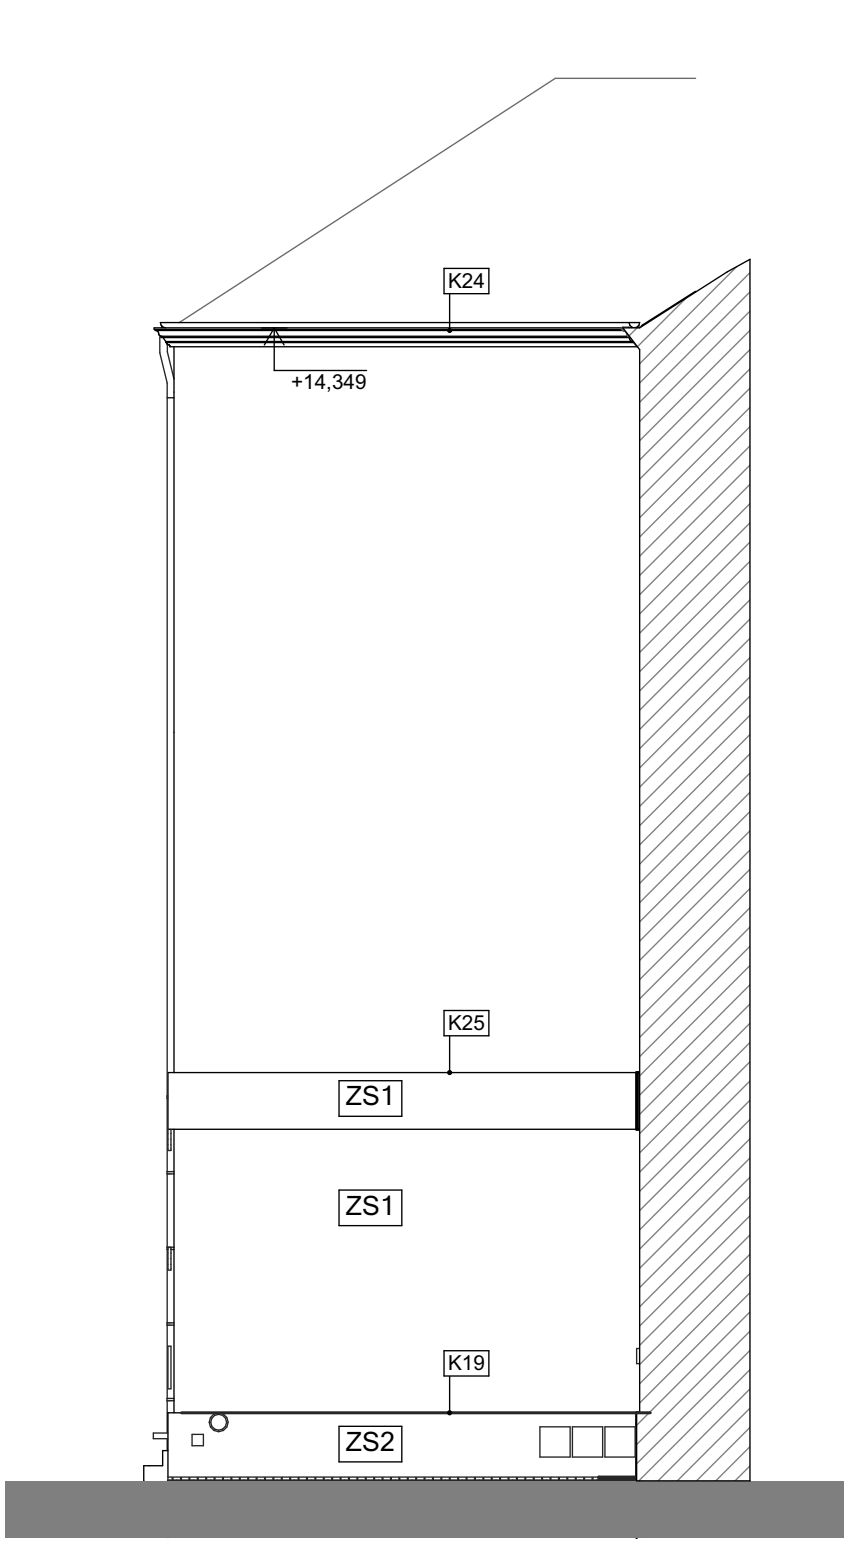

POHLED K

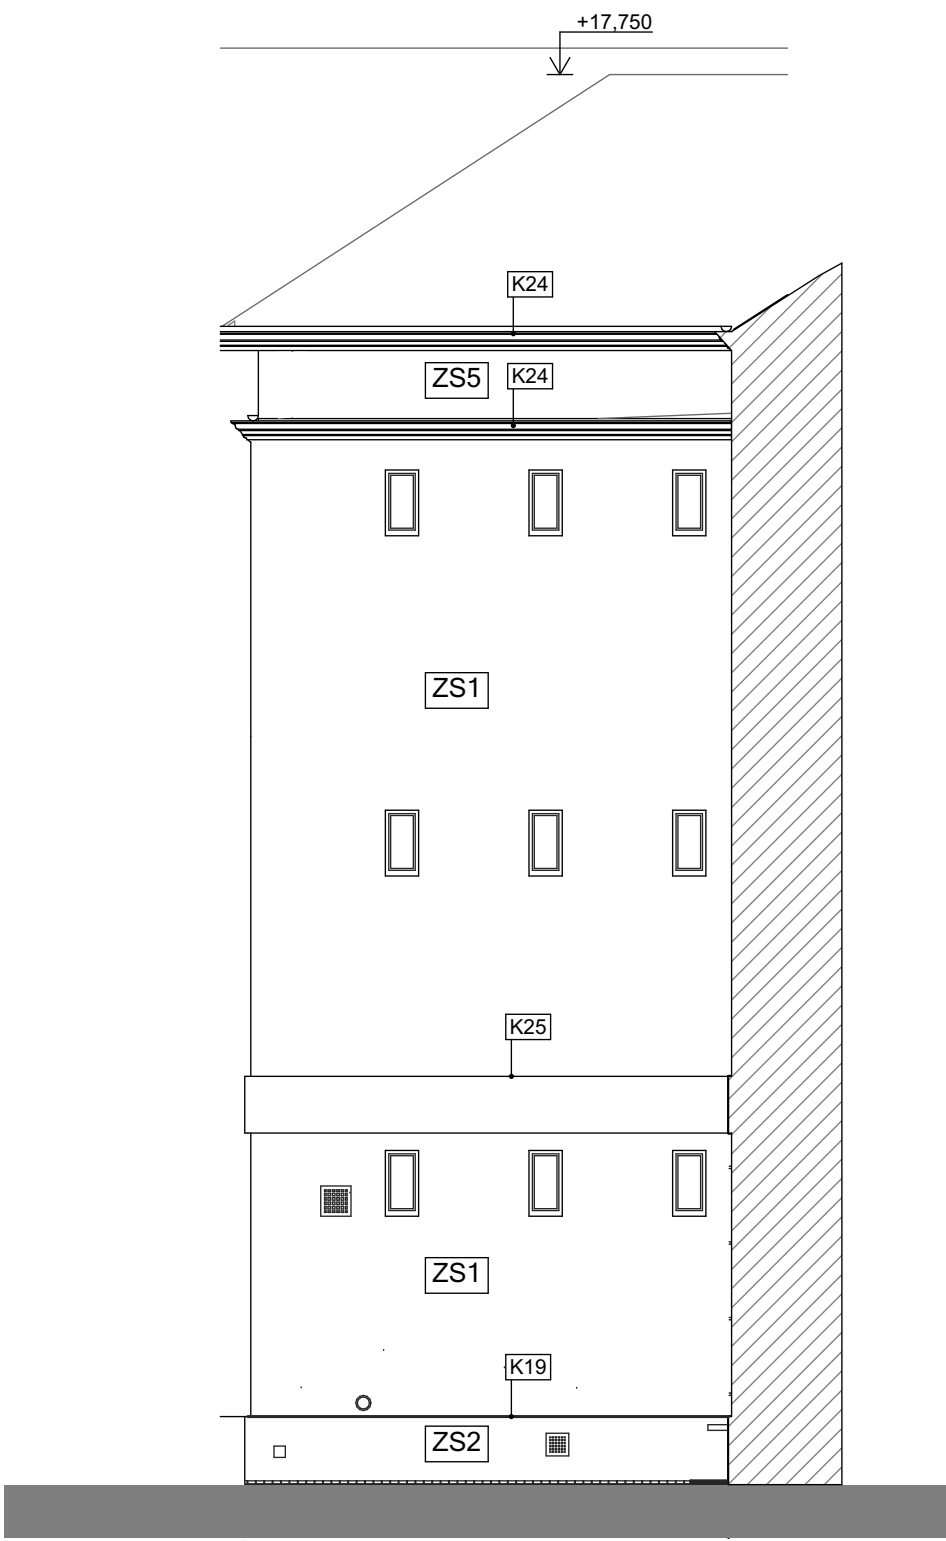


POHLED F

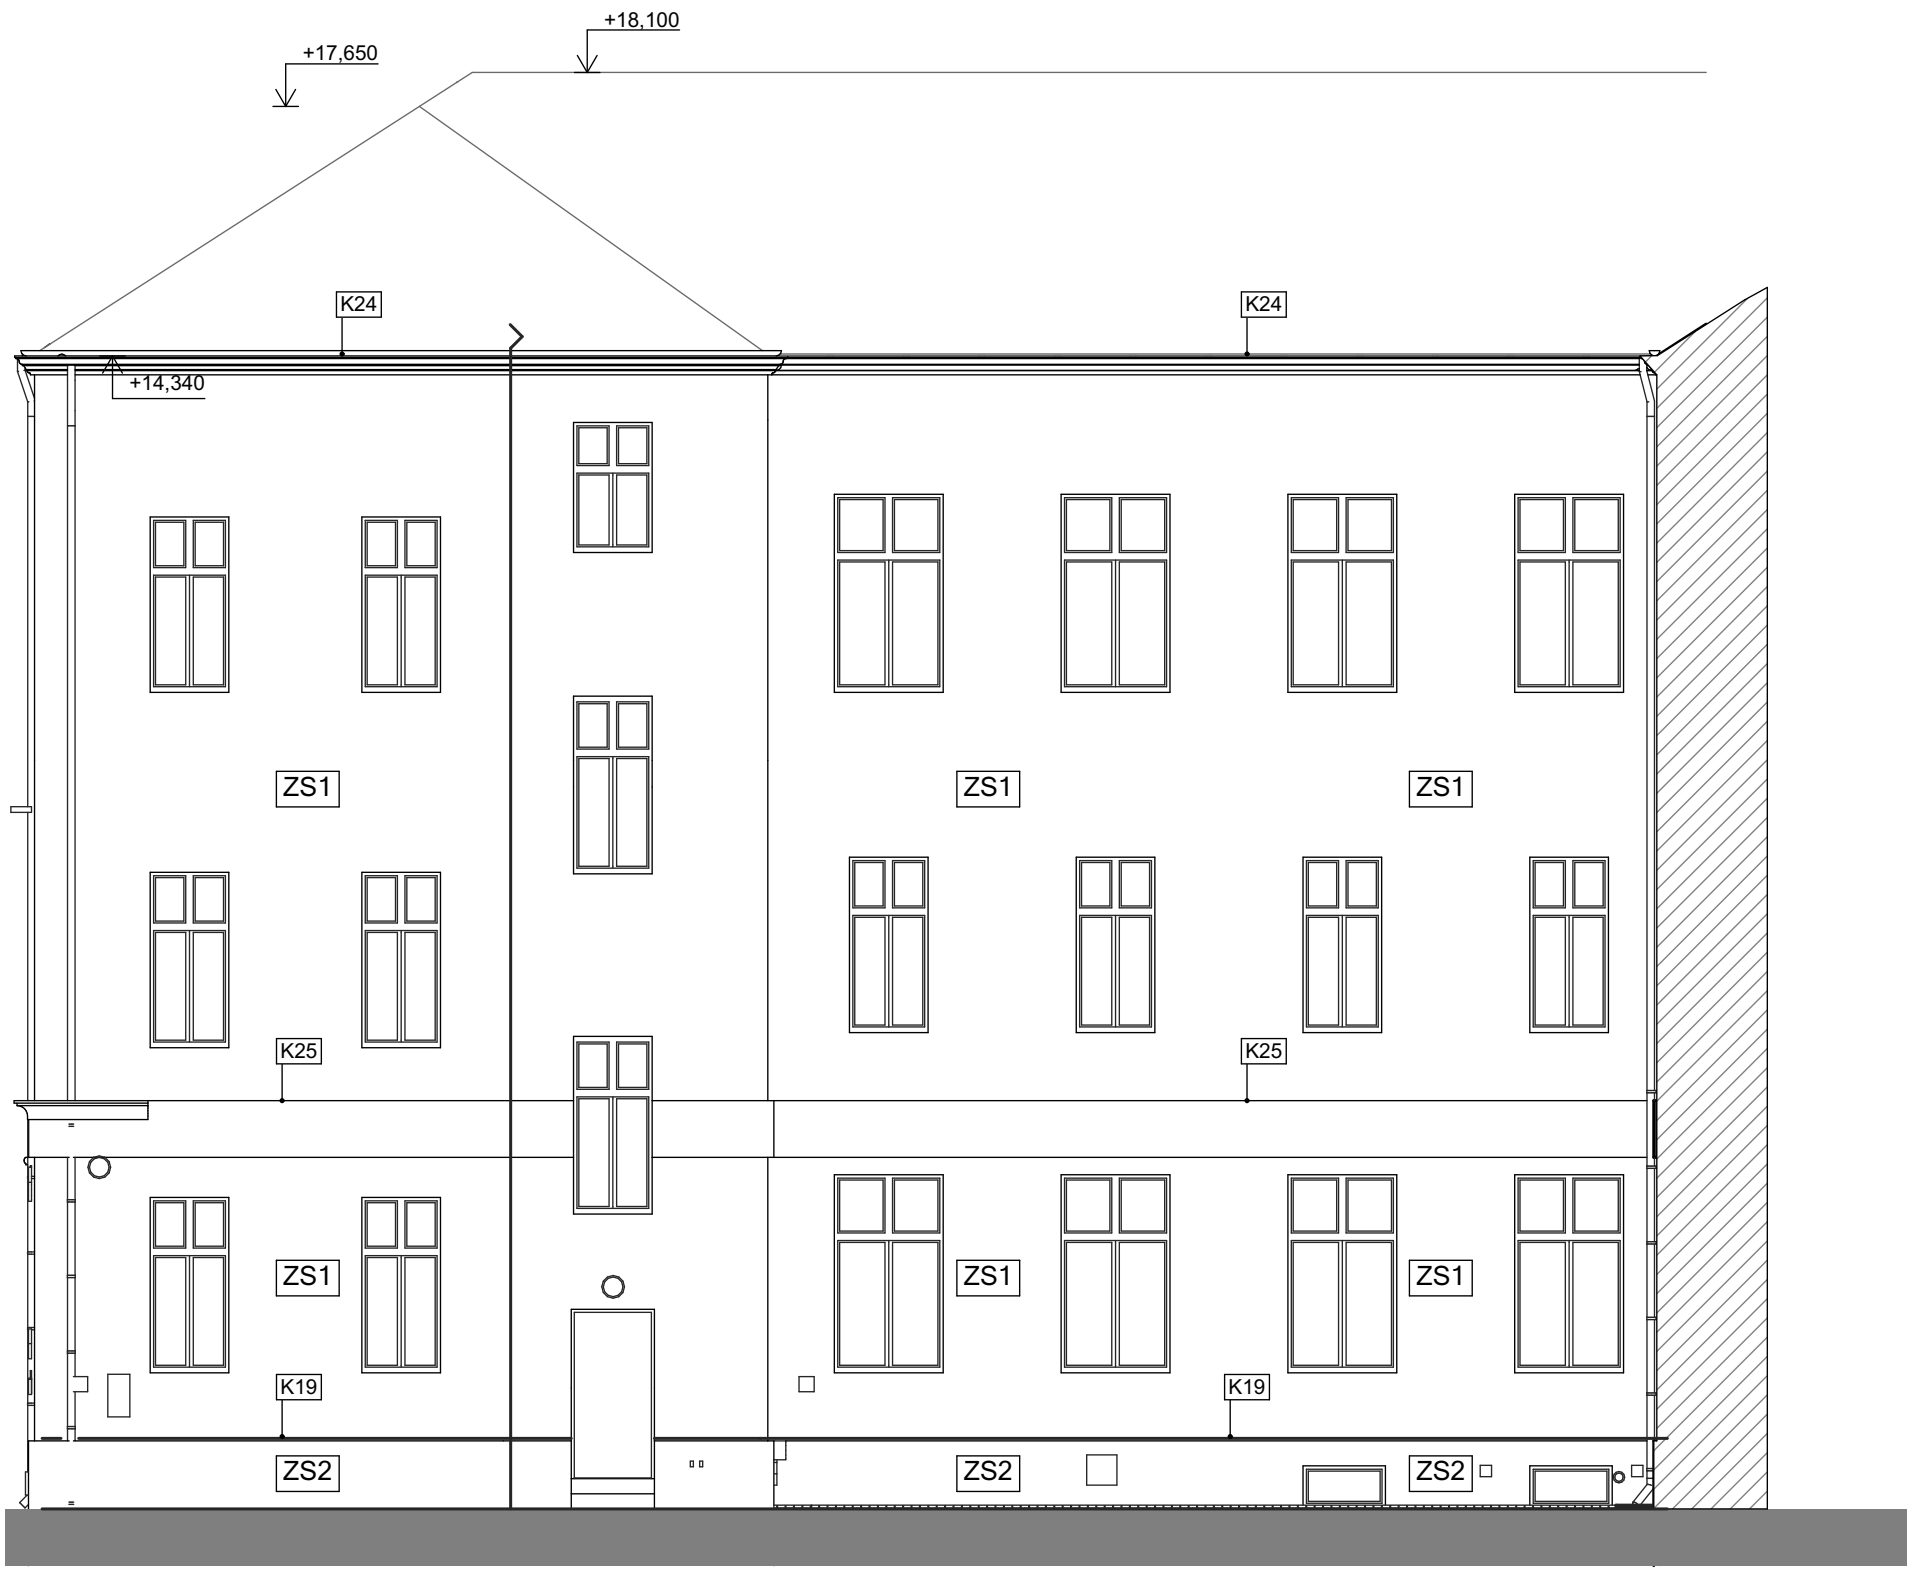


POHLED G




POHLED J

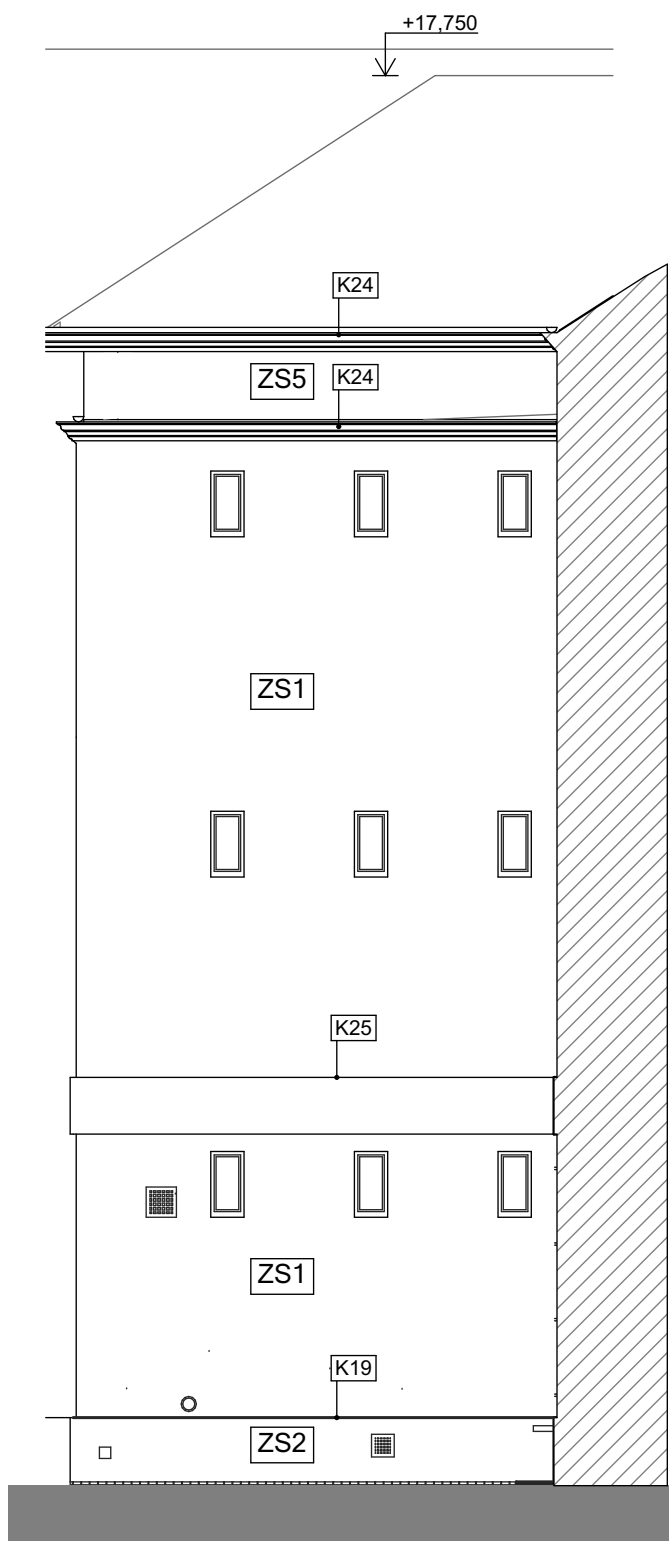

POHLED I

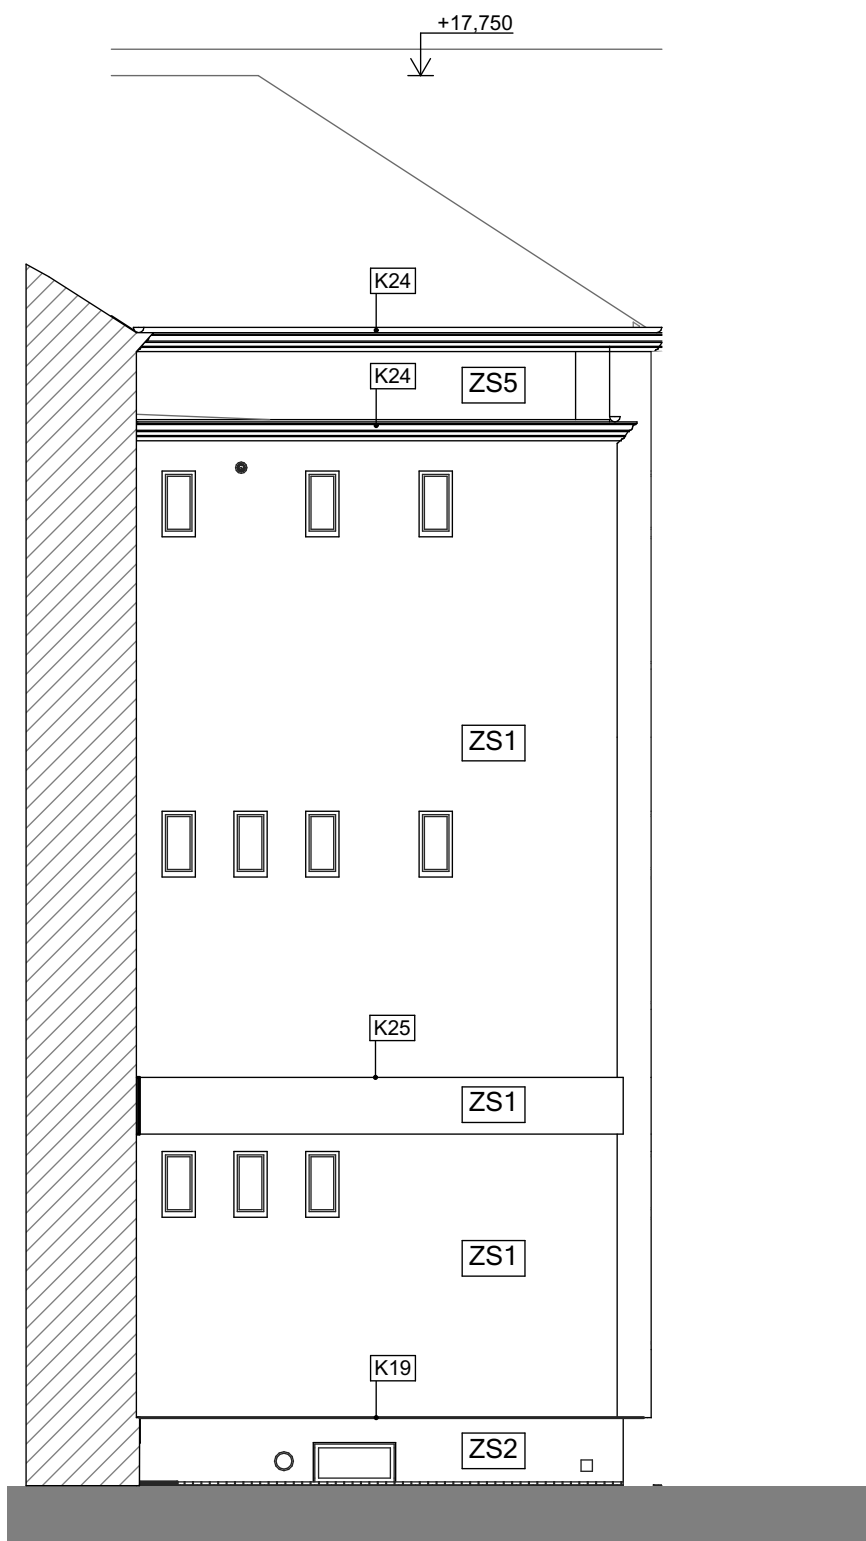

POHLED E

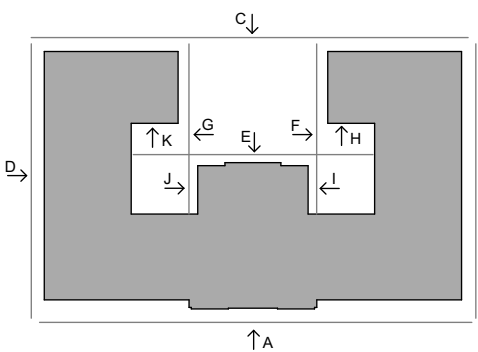

AKTUALIZACE 05/2018

ZODP. PROJEKTANT: ING. LADISLAV ZAHRAVNICEK

VYPRACOVAL: ING. ARCH. MARKETA CHYTILOVA

INVESTOR: GYMNAZIUM JEVIČKO,
A.K. VITAKA 452, 569 43 JEVIČKO

PODPIS

NAZEV AKCE:
**REALIZACE ÚSPOR ENERGIE - GYMNAZIUM JEVIČKO,
BUDOVA ŠKOLY A DOMOV MLÁDEŽE**

OBSAH VÝKRESU:
POHLEDY - NS

STAVEBNÍ OBJEKT
SO01

MĚŘÍTKO:
1:100

ČÍSLO VÝKRESU:
D.1.1.b)17

Attris Prokopa Velikého 699/5
703 00 Ostrava-Vitkovice
s.r.o.

ČAST: STAVEBNÍ
DATUM: ZÁŘÍ 2015
MÍSTO STAVBY: A.K. VITAKA 452, 569 43 JEVIČKO, PARC.
Č. 322, 175/2, 175/10, K.Ú. JEVIČKO - PŘEDMĚSTÍ

FORMAT: 840/594
STUPĚN: DSP