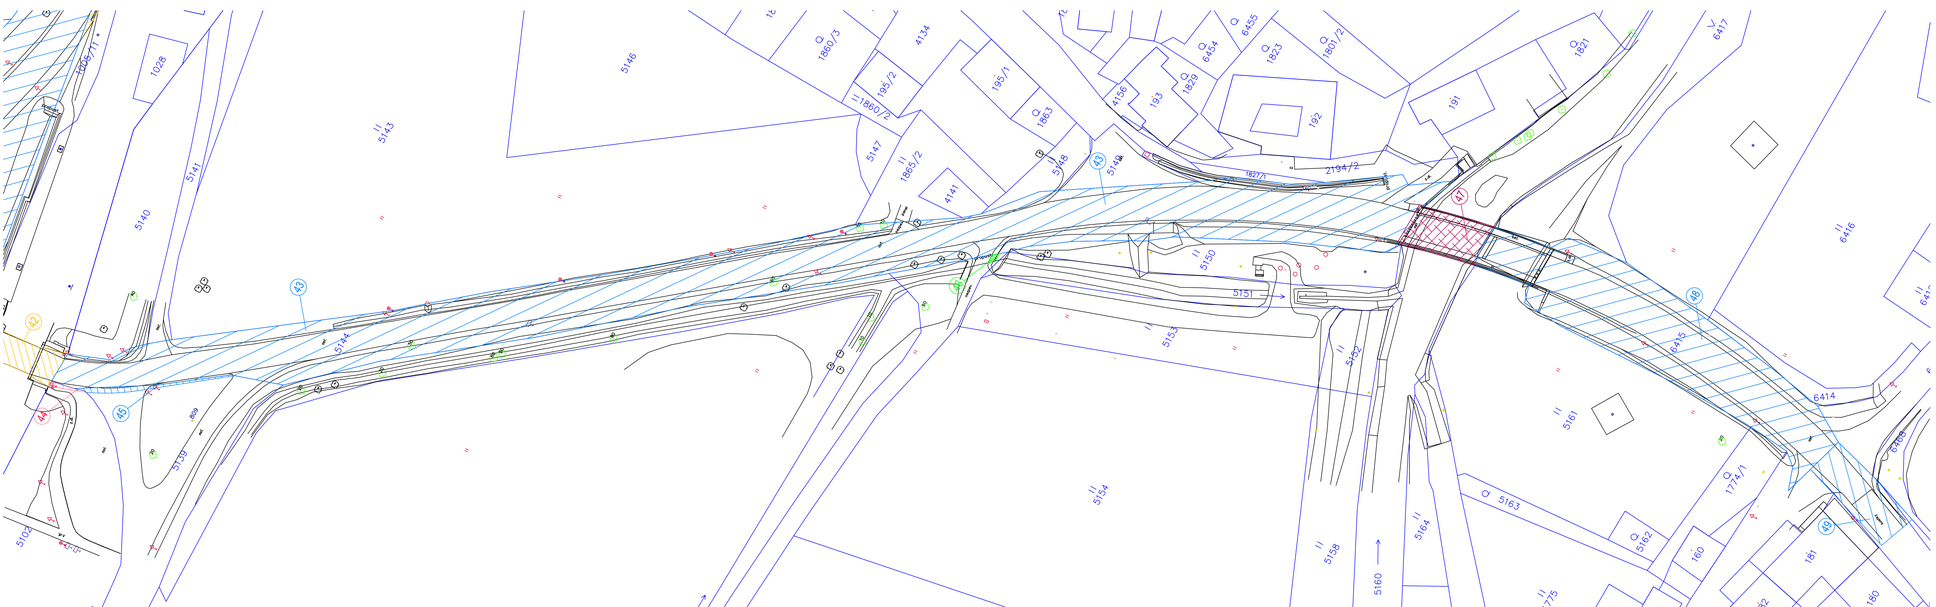

Vypracoval: Bc. L. Ledvinková	Zodp. projektant: Bc. L. Ledvinková	Kontroloval: Ing. Leoš Jelínek
Kraj: Pardubický	Trvalý úsek/Obec: Tatenice, Krasíkov, Třebařov	
Investor: Pardubický kraj, Komenského náměstí 125, 532 11 Pardubice		

PRODIN

Akce:
Modernizace silnice II/368 Krasíkov

průtah

SO 102 Komunikace km 0,900 - 2,364

Formát	6A4
Datum	9/2018
Účel	PDPS
Č. zakázky	3110-16-138
Změna	Č. kopie
Měřítko	1 : 500
Část dokumentace	Č. výkresu
E1	.3

Obsah výkresu:
Záborový elaborát 2/2