



PŮDORYS

M1:100

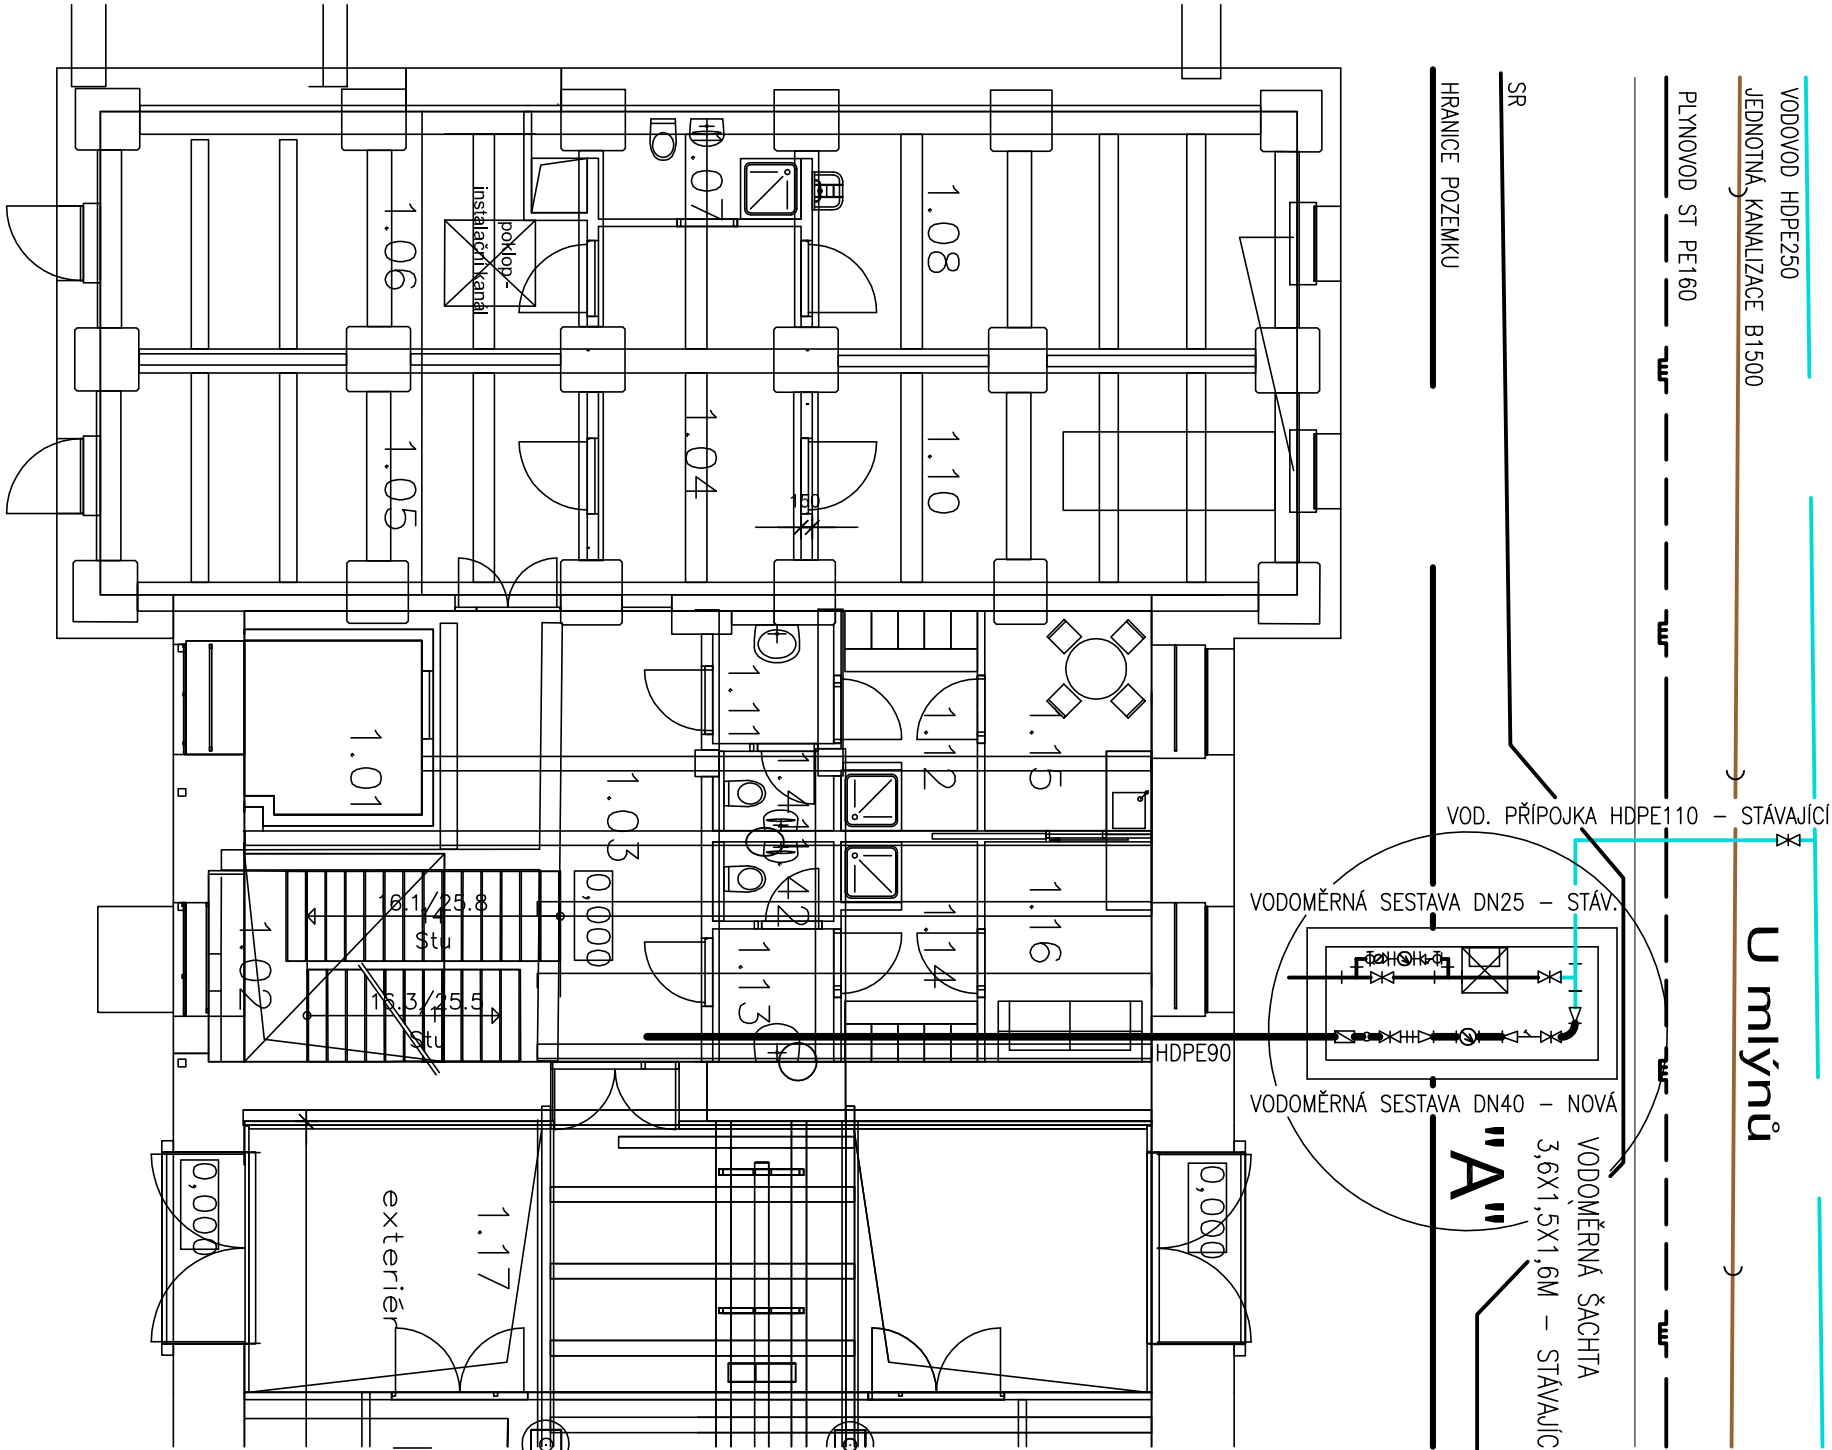

DETAIL "A"


M1:20

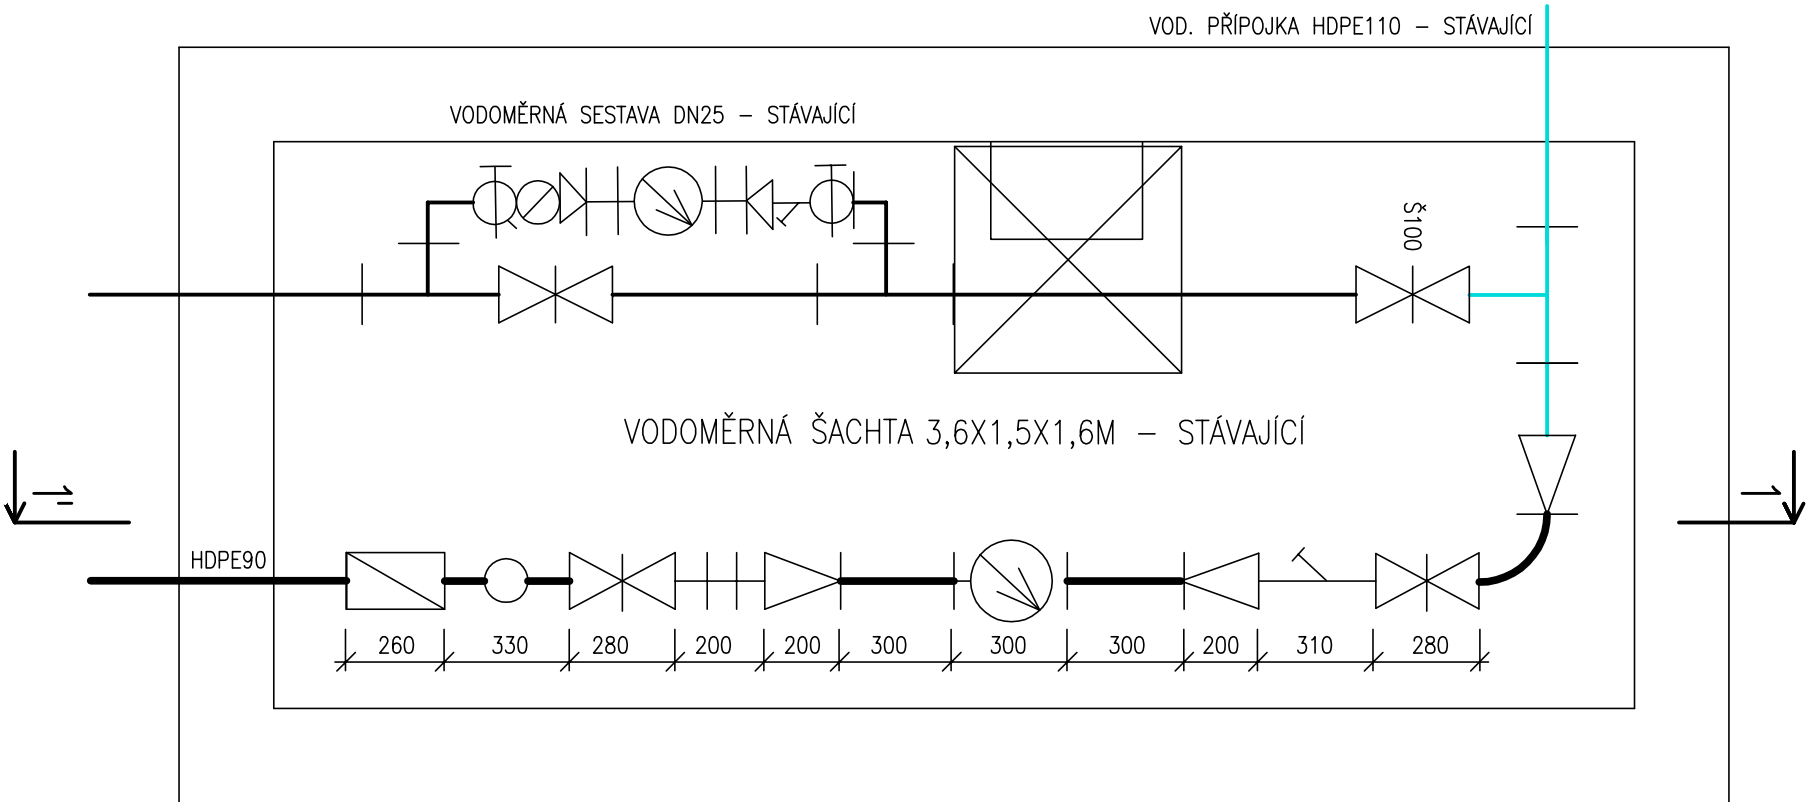

- Š80
- F80
- R80/50 DN50/2"
- POZINK DN50-300MM
- VODOMĚR DN40 QN=10M3/HOD.
- POZINK DN50-300MM
- DN50/2"
- R80/50
- MV80
- Š80
- T80/50, DN50/1", 2XKK1"
- ZK80
- DN80/PE90

ŘEZ 1-1'

M1:20

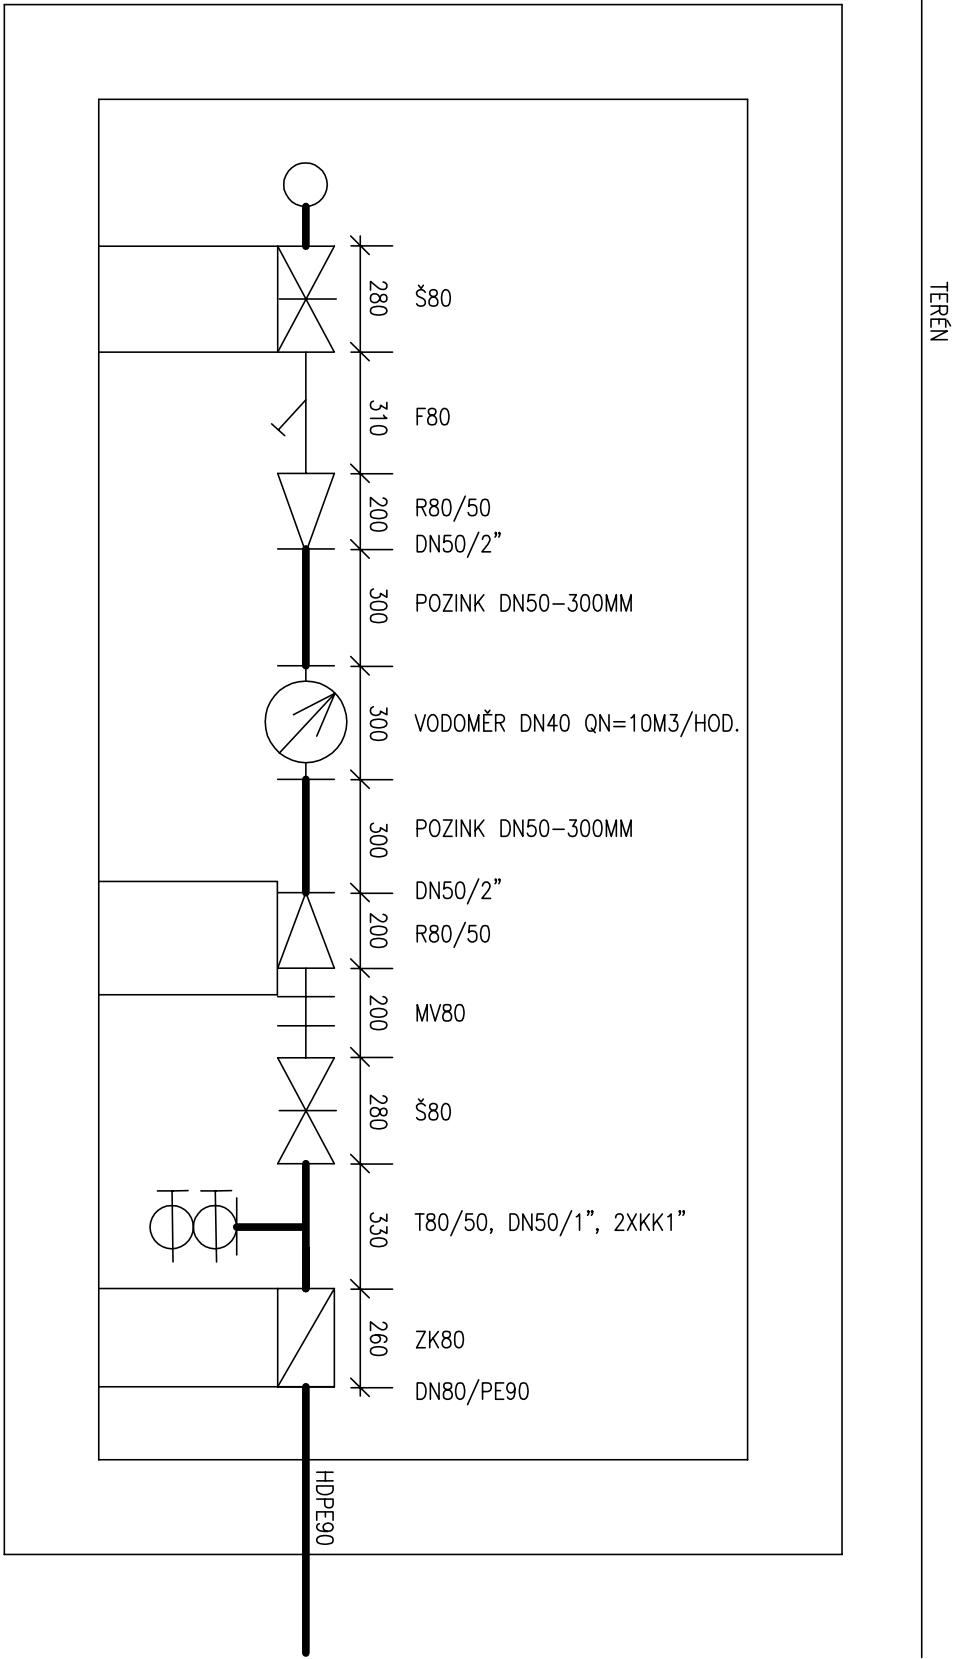

LEGENDA

- KANALIZAČNÍ ŘÁD - JEDNOTNÝ
- VNITŘNÍ KANALIZACE - JEDNOTNÁ, STÁVAJÍCÍ
- VNITŘNÍ KANALIZACE - SPLAŠKOVÁ, NOVÁ
- VODOVODNÍ ŘÁD A PŘÍPOJKA

OBNOVA VNITŘNÍHOVÝCH AUTOMATICKÝCH MLŮNŮ
PRO VÝCHODOČESKOU GALERII V PARDUBICÍCH

VOD. PŘÍPOJKA A VODOMĚR. ŠACHTA M1:100, 1:20

stůpeň: investor: Pardubický kraj

zodpovědný projektant: Ing. Radek Herman

vypracovali: Ing. Radek Herman

D.1.4.A.3

V1.2018