# PŮDORYS 5.NP

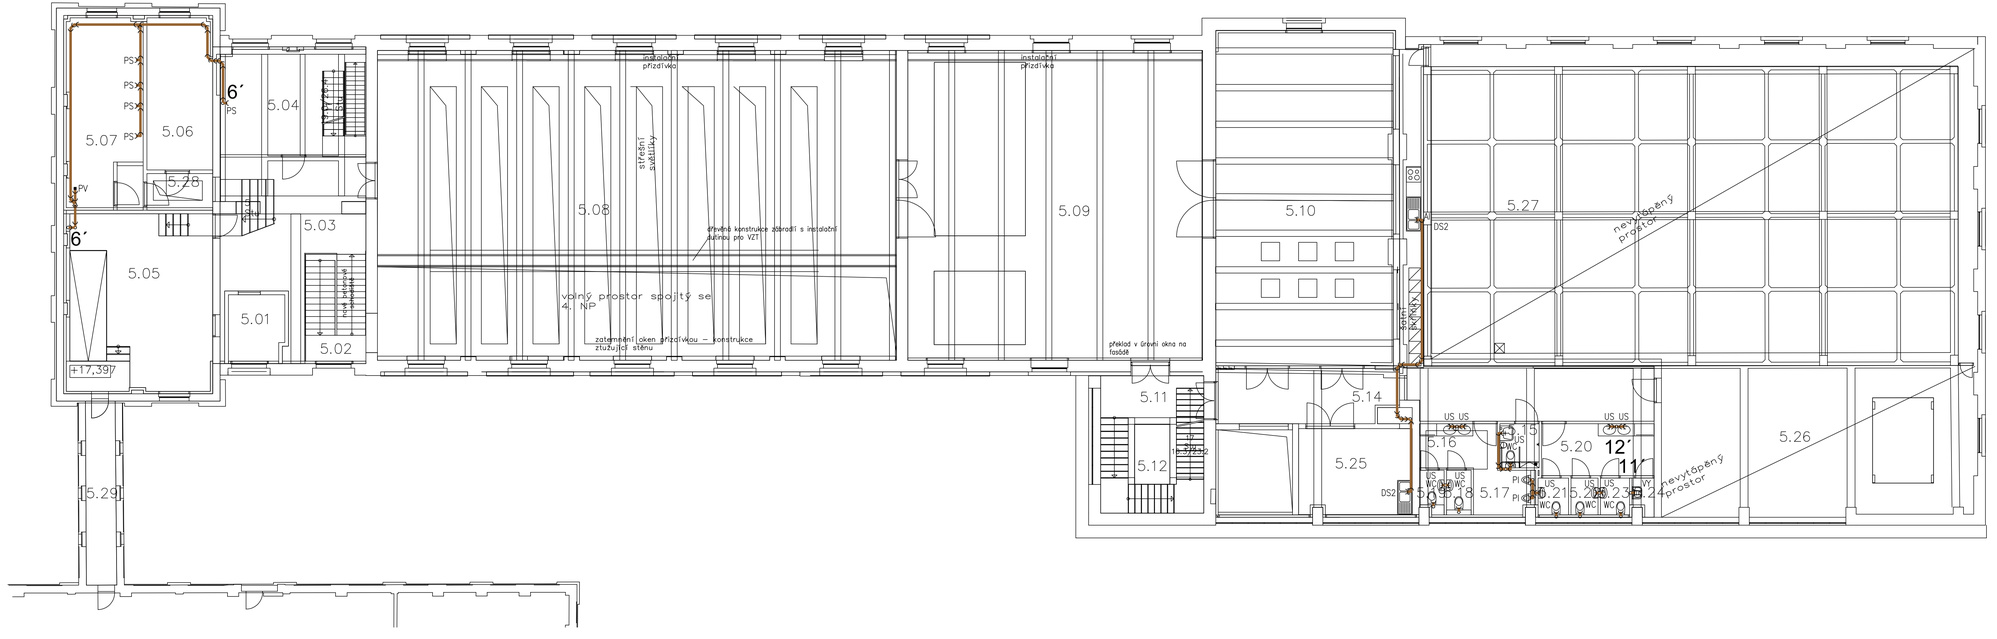


| | | |
|---|---|---|
| zast. m. | | |
| 5,62 | | |
| 5,01 | Výtah osobní | |
| 6,75 | | |
| 5,02 | Schodiště | |
| 12,23 | | |
| 5,03 | Hala | |
| 35,31 | | |
| 5,04 | Respérium, schodiště do věže | |
| 25,37 | | |
| 5,05 | Respérium | |
| 42,62 | | |
| 5,06 | Technická místnost (elektrické topení, serverovna, ústředny) | 16,48 |
| 5,07 | Kotelna plynová, stojanna topení | 24,33 |
| 5,08 | Výstavní síň - krátkodobé výstavy | |
| 180,95 | | |
| 5,09 | Výstavní a společenský sál | |
| 149,49 | | |
| 5,10 | Ateliér pro školní oděl, edukační prostor | 130,87 |
| 5,11 | Schodiště | |
| 16,92 | | |
| 5,12 | Výtah osobní | |
| 3,11 | | |
| 5,13 | Výtah osobní s přepravou exponátů | 11,00 |
| 5,14 | Chodba | |
| 35,30 | | |
| 5,15 | WC imobilní | |
| 2,88 | | |
| 5,16 | WC M předsíň | |
| 5,71 | | |
| 5,17 | WC M pisoáry | |
| 3,74 | | |
| 5,18 | WC M kabina | |
| 1,88 | | |
| 5,19 | WC M kabina | |
| 1,71 | | |
| 5,20 | WC Ž předsíň | |
| 10,00 | | |
| 5,21 | WC Ž kabina | |
| 1,97 | | |
| 5,22 | WC Ž kabina | |
| 1,65 | | |
| 5,23 | WC Ž kabina | |
| 1,65 | | |
| 5,24 | Úklidová komora | |
| 1,27 | | |
| 5,25 | Zázemí sálu | |
| 16,76 | | |
| 5,26 | Sklad obalů, mobiliáře apod. | |
| 76,99 | | |
| 5,27 | Rezerva pro dostavbu galerie | |
| 284,58 | | |
| 5,28 | Chodba | |
| 4,00 | | |
| 5,29 | Spojovací most | |
| 9,19 | | |

TATO DOKUMENTACE SLOUŽÍ PRO ÚZEMNÍ A STAVEBNÍ ŘÍZENÍ A BEZ PROVÁDĚCÍHO PROJEKTU NEMŮŽE BÝT URČENA PRO DOPRACOVÁNÍ DO STUPNĚ PRO REALIZACI STAVBY

0,000 = 218,740 m.n.m.

D.1.4.A.16

OBNOVA WINTERNITZOVÝCH AUTOMATICKÝCH MLÝNŮ
PRO VÝCHODOČESKOU GALERII V PARDUBICÍCH

IX.2018

SKA – PŮDORYS 5.NP

M 1:100

| | |
|---|---|
| stupeň: | dokumentace pro Územní a stavební řízení |
| investor: | Pardubický kraj |
| zodpovědný projektant: | Ing. Radek Herman |
| vypracoval: | Ing. Radek Herman |