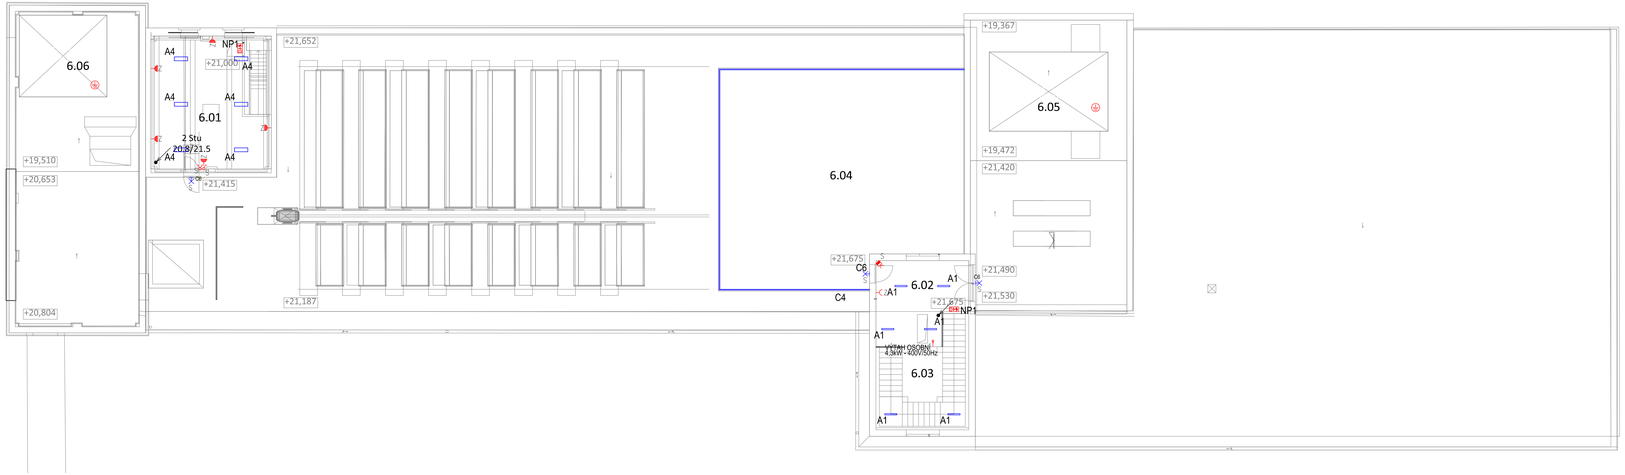

	ozn.m	m2
6.01	Strojovna VZT	37,02
6.02	Schodiště	32,27
6.03	Výtah osobní	3,11
6.04	Střešní terasa - vyhlídka	122,32
6.05	VZT	49,57
6.06	VZT	45,59

LEGENDA :

A1	*LED SVÍTIDLO – ZAPUŠTĚNÉ/PŘISAZENÉ 25W/IP 20, 2000lm, 230V AC*
A4	*LED SVÍTIDLO – ZAPUŠTĚNÉ/PŘISAZENÉ 49W/IP65, 6000lm, 230V AC*
C4	*LED PÁSEK 12V/IP44 INTERIÉROVÝ DO ZÁBRADLÍ*
C6	*LED SVÍTIDLO – PŘISAZENÉ, 18W/IP54, 1600lm, 230V AC S POHYBOVÝM ČIDLEM*
NP1	*SVÍTIDLO NOUZOVÉ VÝSTRAŽNÉ/PŘISAZENÉ LED, 1h/5W/IP40*
	SPÍNAČ Č.1 – JEDNOPÓLOVÝ – TYP A BARVA UPŘESNÍ INVESTOREM PŘI REALIZACI. – IP20
	SPÍNAČ Č.5 – SÉRIOVÝ – TYP A BARVA UPŘESNÍ INVESTOREM PŘI REALIZACI. – IP20
	ČIDLO POHYBU PRO LED/ŽÁROVKOVÉ OSVĚTLENÍ, VNITŘNÍ/VENKOVNÍ 210°, min. 8m DOSAH
	ZÁSUVKA JEDNOFÁZOVÁ 10-16A/250V ~ IP20
	ZÁSUVKA DVOJITÁ JEDNOFÁZOVÁ 10-16A/250V ~ IP20
	ZÁSUVKA JEDNOFÁZOVÁ 10-16A/250V ~ IP44
	ZÁSUVKA TŘÍFÁZOVÁ 16A/400V/5P ~ IP67
	EKVIPOTENCIÁLNÍ SVORKOVNICE HEP/PEP
	PŘÍVOD JEDNOFÁZOVÝ 230V/1
	PŘÍVOD TŘÍFÁZOVÝ 400V/3
	OCHRANNÉ POSPOJENÍ/UZEMNĚNÍ
	VEDENÍ NN NADZEMNÍ

POZNÁMKY:
- *ROZVODNÁ SOUSTAVA 3PDN ~50Hz/400V-TN-C-S*
- *OCHRANA PŘED NEBEZPEČNÝM DOTYKOVÝM NAPĚTÍM JE PROVEDENA OCHRANNOU AUTOMATICKÝM ODPOJENÍM ZE ZDROJE PODLE ČSN 332000-4-41 ed.2*
- *SPÍŽENÉ ROZVODY BUDOU PROVEDENY VODIČI TYPU CYKY JC, x1,5 .. K VYPÍNAČŮM CYKY 2x,5A x1,5*
- *DODAVATEL JEDNOTLIVÝCH ČÁSTÍ STAVBY JE TŘEBA DŮSLEDNĚ SOUŘADNĚ PROBĚŽNĚ KOORDINOVAT S SMLOUVAMI NA PODSTUPY PROVÁDĚCÍ A SPOLUŽIJE TAKÝ ROZVODŮ*
- *PŘI REALIZACI STAVBY BUDOU DODRŽENY PLATNÉ ČSN A MONTÁŽNÍ NÁVODY VÝROBCŮ DODÁVANÝCH MATERIÁLŮ*
- *VÝŠKY VYPÍNAČŮ A ZÁSUVEK JSOU UPRAVENY DLE NOREM A POŽADAVKŮ INVESTORA A JE NUTNÉ JE KOORDINOVAT S OSTATNÍM ZAŘÍZENÍM A VYBAVENÍM DANÝCH PROSTOR*
- ** VÝŠKY OSAZENÍ VYPÍNAČŮ JSOU OBECNĚ STANOVENY NA 120cm NAD ZAPRAVENOU PODLAHOU, V ATYPICKÝCH PROSTORÁCH A PŘÍPADECH BUDOU VÝŠKY KONZULTOVÁNY S PROVOZOVATELEM, POPŘ. S PROJEKTANTEM*

0	8/2018	PRVNÍ VYDÁNÍ	Ing. Vondrák	Hložek Bc.	Ing. arch. Všetečka
ČÍSLO	DATUM	POPIS ZMĚN	ZODP. PROJEKTANT	VYPRACOVAL	GENERÁLNÍ PROJEKTANT

k.ú. Pardubice (717657)

INVESTOR:
Pardubický kraj
Komenského náměstí 125
Pardubice-Staré Město
530 02 Pardubice

PROJEKTANT ČÁSTI:
Martin Hložek Bc.
Fibrova 582
393 01 Pelhřimov
(tel.: +420774823405)

MÍSTO STAVBY:	Pardubice	VYPRACOVAL:	Hložek Bc.	GEN. PROJEKTANT:	Ing. arch. Všetečka
STAVEBNÍ ÚŘAD:	Pardubice	ZODP.PROJEKTANT:	Ing. Vondrák	ARCH. NÁVRH:	Ing. arch. Všetečka
FORMÁT:	6/A4	DATUM:	8/2018	STUPEŇ PD:	DÚR + DSP
Č. ZAKÁZKY:	18-008	MĚŘÍTKO:	1:100	AUTORIZACE:	Ing. Vondrák

NÁZEV AKCE:
Obnova Winternitzových automatických mlýnů pro Východočeskou galerii v Pardubicích

OBJEKT: SO-01 Objekt Automatických mlýnů - Východočeské galerie
ČÁST: D.1.4 Technika prostředí staveb
D.1.4.E Silnoproudá elektrotechnika

OBSAH: PŮDORYS 6.NP
Č. VÝKRESU: D.1.4.E.8
Č. PARE

TATO DOKUMENTACE SLOUŽÍ PRO ÚZEMNÍ A STAVEBNÍ ŘÍZENÍ A BEZ DOPRACOVÁNÍ DO STUPNĚ PROVÁDĚCÍHO PROJEKTU NEMŮŽE BÝT URČENA PRO REALIZACI STAVBY.