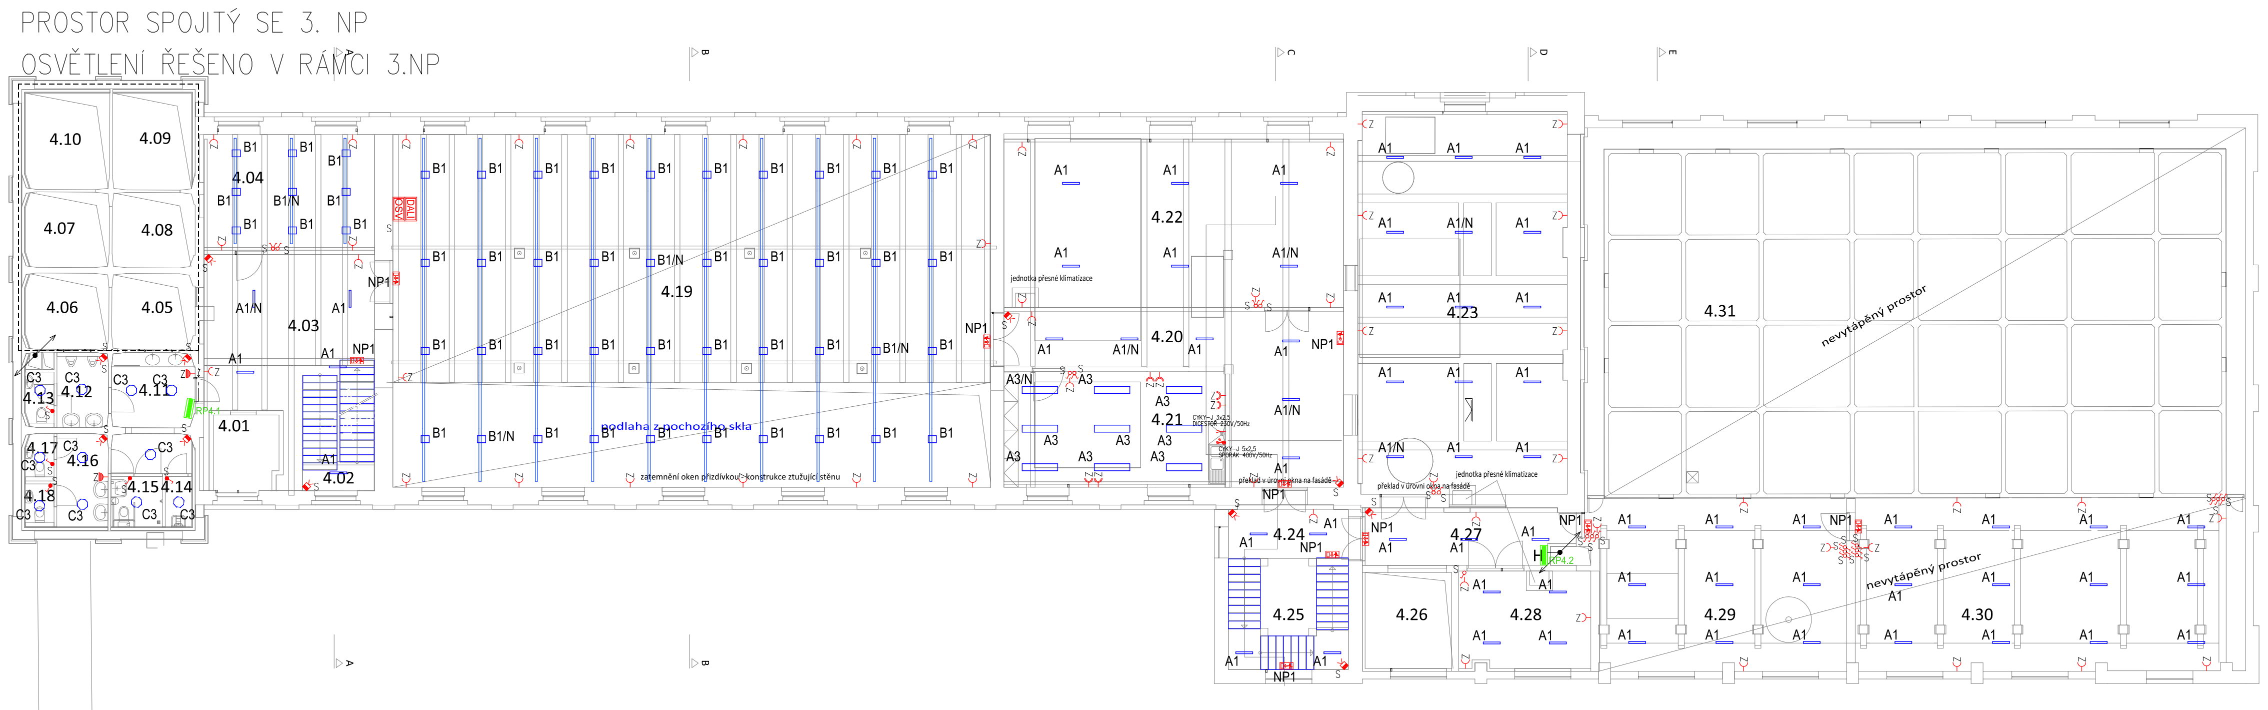

LEGENDA :

A1	LED SVÍTIDLO – ZÁVĚSNÉ/PŘISAZENÉ 25W/IP 20, 2000lm, 230V AC
A1/N	LED SVÍTIDLO – ZÁVĚSNÉ/PŘISAZENÉ 25W/IP 20, 2000lm, 230V AC VČETNĚ NOUZOVÉHO MODULU 1h.
A3	LED SVÍTIDLO – ZÁVĚSNÉ/PŘISAZENÉ 26W/IP 20, 3050lm, 230V AC
A3/N	LED SVÍTIDLO – ZÁVĚSNÉ/PŘISAZENÉ 26W/IP 20, 3050lm, 230V AC VČETNĚ NOUZOVÉHO MODULU 1h.
B1	LED SYSTÉMOVÉ SVÍTIDLO – REFLEKTOR – USAZENÉ DO SYSTÉMOVÉ LIŠTY – OTOČNÉ 30W/IP65, 2703lm, 230V AC
B1/N	LED SYSTÉMOVÉ SVÍTIDLO – REFLEKTOR – USAZENÉ DO SYSTÉMOVÉ LIŠTY – OTOČNÉ 30W/IP65, 2703lm, 230V AC VČETNĚ NOUZOVÉHO MODULU 1h.
C3	LED SVÍTIDLO – PŘISAZENÉ KRUHOVÉ, 34W/IP44, 3600lm, 230V AC
NP1	SVÍTIDLO NOUZOVÉ VESTAVNÉ/PŘISAZENÉ LED, 1h/6W/IP40
	SPÍNAČ Č.1 – JEDNOPÓLOVÝ – TYP A BARVA UPŘESNĚNO INVESTOREM PŘI REALIZACI. – IP20
	SPÍNAČ Č.1 – JEDNOPÓLOVÝ – TYP A BARVA UPŘESNĚNO INVESTOREM PŘI REALIZACI. – IP44
	SPÍNAČ Č.5 – SÉRIOVÝ – TYP A BARVA UPŘESNĚNO INVESTOREM PŘI REALIZACI. – IP20
	SPÍNAČ Č.6 – SCHODIŠŤOVÝ – TYP A BARVA UPŘESNĚNO INVESTOREM PŘI REALIZACI. – IP20
	ČIDLO POHYBU PRO LED/ŽÁROVKOVÉ OSVĚTLENÍ, VNITŘNÍ/VENKOVNÍ 210°, min. 8m DOSAH
	ZÁSUVKA JEDNOFÁZOVÁ 10–16A/250V – IP20
	ZÁSUVKA DVOJITÁ JEDNOFÁZOVÁ 10–16A/250V – IP20
	ZÁSUVKA JEDNOFÁZOVÁ 10–16A/250V – IP44
	ZÁSUVKA TŘÍFÁZOVÁ 16A/400V/5P – IP67
	EKVIPOTENCIÁLNÍ SVORKOVNICE HEP/PEP
	TŘÍFÁZOVÝ VYPÍNAČ VAČKOVÝ 4P/IP65
	PŘÍVOD JEDNOFÁZOVÝ 230V/1
	PŘÍVOD TŘÍFÁZOVÝ 400V/3
⏚	OCHRANNÉ POSPOJENÍ/UZEMNĚNÍ
DALI OSV	OVLÁDACÍ PRVKY SYSTÉMU DALI – ŘÍZENÍ OSVĚTLENÍ
🟩 RP	NOVÝ ROZVADĚČ POD OMÍTKU – PODRUŽNÝ
- → - -	VEDENÍ NN NADZEMNÍ
- → - -	VEDENÍ NN NADZEMNÍ – DIESEL AGREGÁT

POZNÁMKY:
- ROZVODNÁ SOUSTAVA 3PEN –50Hz/400V–TN–C–S
- OCHRANA PŘED NEBEZPEČNÝM DOTYKOVÝM NAPĚTÍM JE PROVEDENA OCHRANNOU AUTOMATICKÝM ODPOJENÍM OD ZDROJE PODLE ČSN 332000–4–41 ed.2
- SVĚTELNÉ ROZVODY BUDOU PROVEDENY VODIČI TYPU CYKY 3C x1,5 , K VYPÍNAČŮM CYKY 2A,3A x1,5
- DODÁVKY JEDNOTLIVÝCH ČÁSTI STAVBY JE TŘEBA DŮSLEDNĚ VZÁJEMNĚ PRŮBĚŽNĚ KOORDINOVAT S OHLEDEM NA POSTUPY PROVÁDĚNÍ A SPOLEČNÉ TRASY ROZVODŮ
- PŘI REALIZACI STAVBY BUDOU DODRŽENY PLATNÉ ČSN A MONTÁŽNÍ NÁVODY VÝROBCŮ DODÁVANÝCH MATERIÁLŮ
- VÝŠKY VYPÍNAČŮ A ZÁSUVEK JSOU UPRAVENY DLE NOREM A POŽADAVKŮ INVESTORA A JE NUTNÉ JE KOORDINOVAT S OSTATNÍMI ZAŘÍZENÍMI A VYBAVENÍM DANÝCH PROSTOR
- VÝŠKY OSAZENÍ VYPÍNAČŮ JSOU OBECNĚ STANOVENY NA 120cm NAD ZAPRAVENOU PODLAHOU. V ATYPICKÝCH PROSTORÁCH A PŘÍPADECH BUDOU VÝŠKY KONZULTOVÁNY S PROVOZOVATELEM, POPŘ. S PROJEKTANTEM

ozn.m.		m2
4.01	Výtah osobní	6,05
4.02	Schodiště	12,23
4.03	Hala	29,39
4.04	Výstavní prostor	24,44
4.05	Předsíň (spojitá s 3. NP)	7,49
4.06	Předsíň (spojitá s 3. NP)	7,66
4.07	Výstavní kabinet (spojitý s 3. NP)	7,60
4.08	Výstavní kabinet (spojitý s 3. NP)	7,45
4.09	Výstavní kabinet (spojitý s 3. NP)	9,46
4.10	Výstavní kabinet (spojitý s 3. NP)	9,89
4.11	WC předsíň	11,41
4.12	WC M předsíň	4,71
4.13	WC M kabina	1,76
4.14	Úklidová komora	1,62
4.15	WC imobilní	3,17
4.16	WC Ž předsíň	5,83
4.17	WC Ž kabina	1,61
4.18	WC Ž kabina	1,50
4.19	Výstavní sál	258,51
4.20	Chodba	40,73
4.21	Odborná pracovna	31,51
4.22	Depozitář	68,74
4.23	Depozitář	97,48
4.24	Schodiště	16,92
4.25	Výtah osobní	3,11
4.26	Výtah osobní s přepravou exponátů	10,18
4.27	Chodba	12,99
4.28	Depozitář	16,34
4.29	Sklad obalů, mobiliáře apod.	52,85
4.30	Sklad obalů, mobiliáře apod.	82,32
4.31	Rezerva pro dostavbu galerie	294,97

S

0	8/2018	PRVNÍ VYDÁNÍ	Ing. Vondrák	Hložek Bc.	Ing. arch. Všetečka
ČÍSLO	DATUM	POPIS ZMĚN	ZODP. PROJEKTANT	VYPRACOVAL	GENERÁLNÍ PROJEKTANT

k.ú. Pardubice (717657)

INVESTOR:
Pardubický kraj
Komenského náměstí 125
Pardubice–Staré Město
530 02 Pardubice

PROJEKTANT ČÁSTI:
Martin Hložek Bc.
Fárova 582
393 01 Pelhřimov
(tel.: +420774823405)

MÍSTO STAVBY:	Pardubice	VYPRACOVAL:	Hložek Bc.	GEN. PROJEKTANT:	Ing. arch. Všetečka
STAVEBNÍ ÚŘAD:	Pardubice	ZODP.PROJEKTANT:	Ing. Vondrák	ARCH. NÁVRH:	Ing. arch. Všetečka
FORMÁT:	7/A4	DATUM:	8/2018	STUPEŇ PD:	DÚR + DSP
Č. ZAKÁZKY:	18-008	MĚŘÍTKO:	1:100	AUTORIZACE:	Ing. Vondrák

NÁZEV AKCE:
Obnova Winternitzových automatických mlýnů
pro Východočeskou galerii v Pardubicích

OBJEKT:
SO-01 Objekt Automatických mlýnů -
Východočeské galerie

ČÁST:
D.1.4 Technika prostředí staveb
D.1.4.E Silnoproudá elektrotechnika

OBSAH:
PŮDORYS 4.NP

Č.VÝKRESU:
D.1.4.E.6

Č. PARÉ

TATO DOKUMENTACE SLOUŽÍ PRO ÚZEMNÍ A STAVEBNÍ ŘÍZENÍ A BEZ DOPRACOVÁNÍ DO STUPNĚ PROVÁDĚCÍHO PROJEKTU NEMŮŽE BÝT URČENA PRO REALIZACI STAVBY