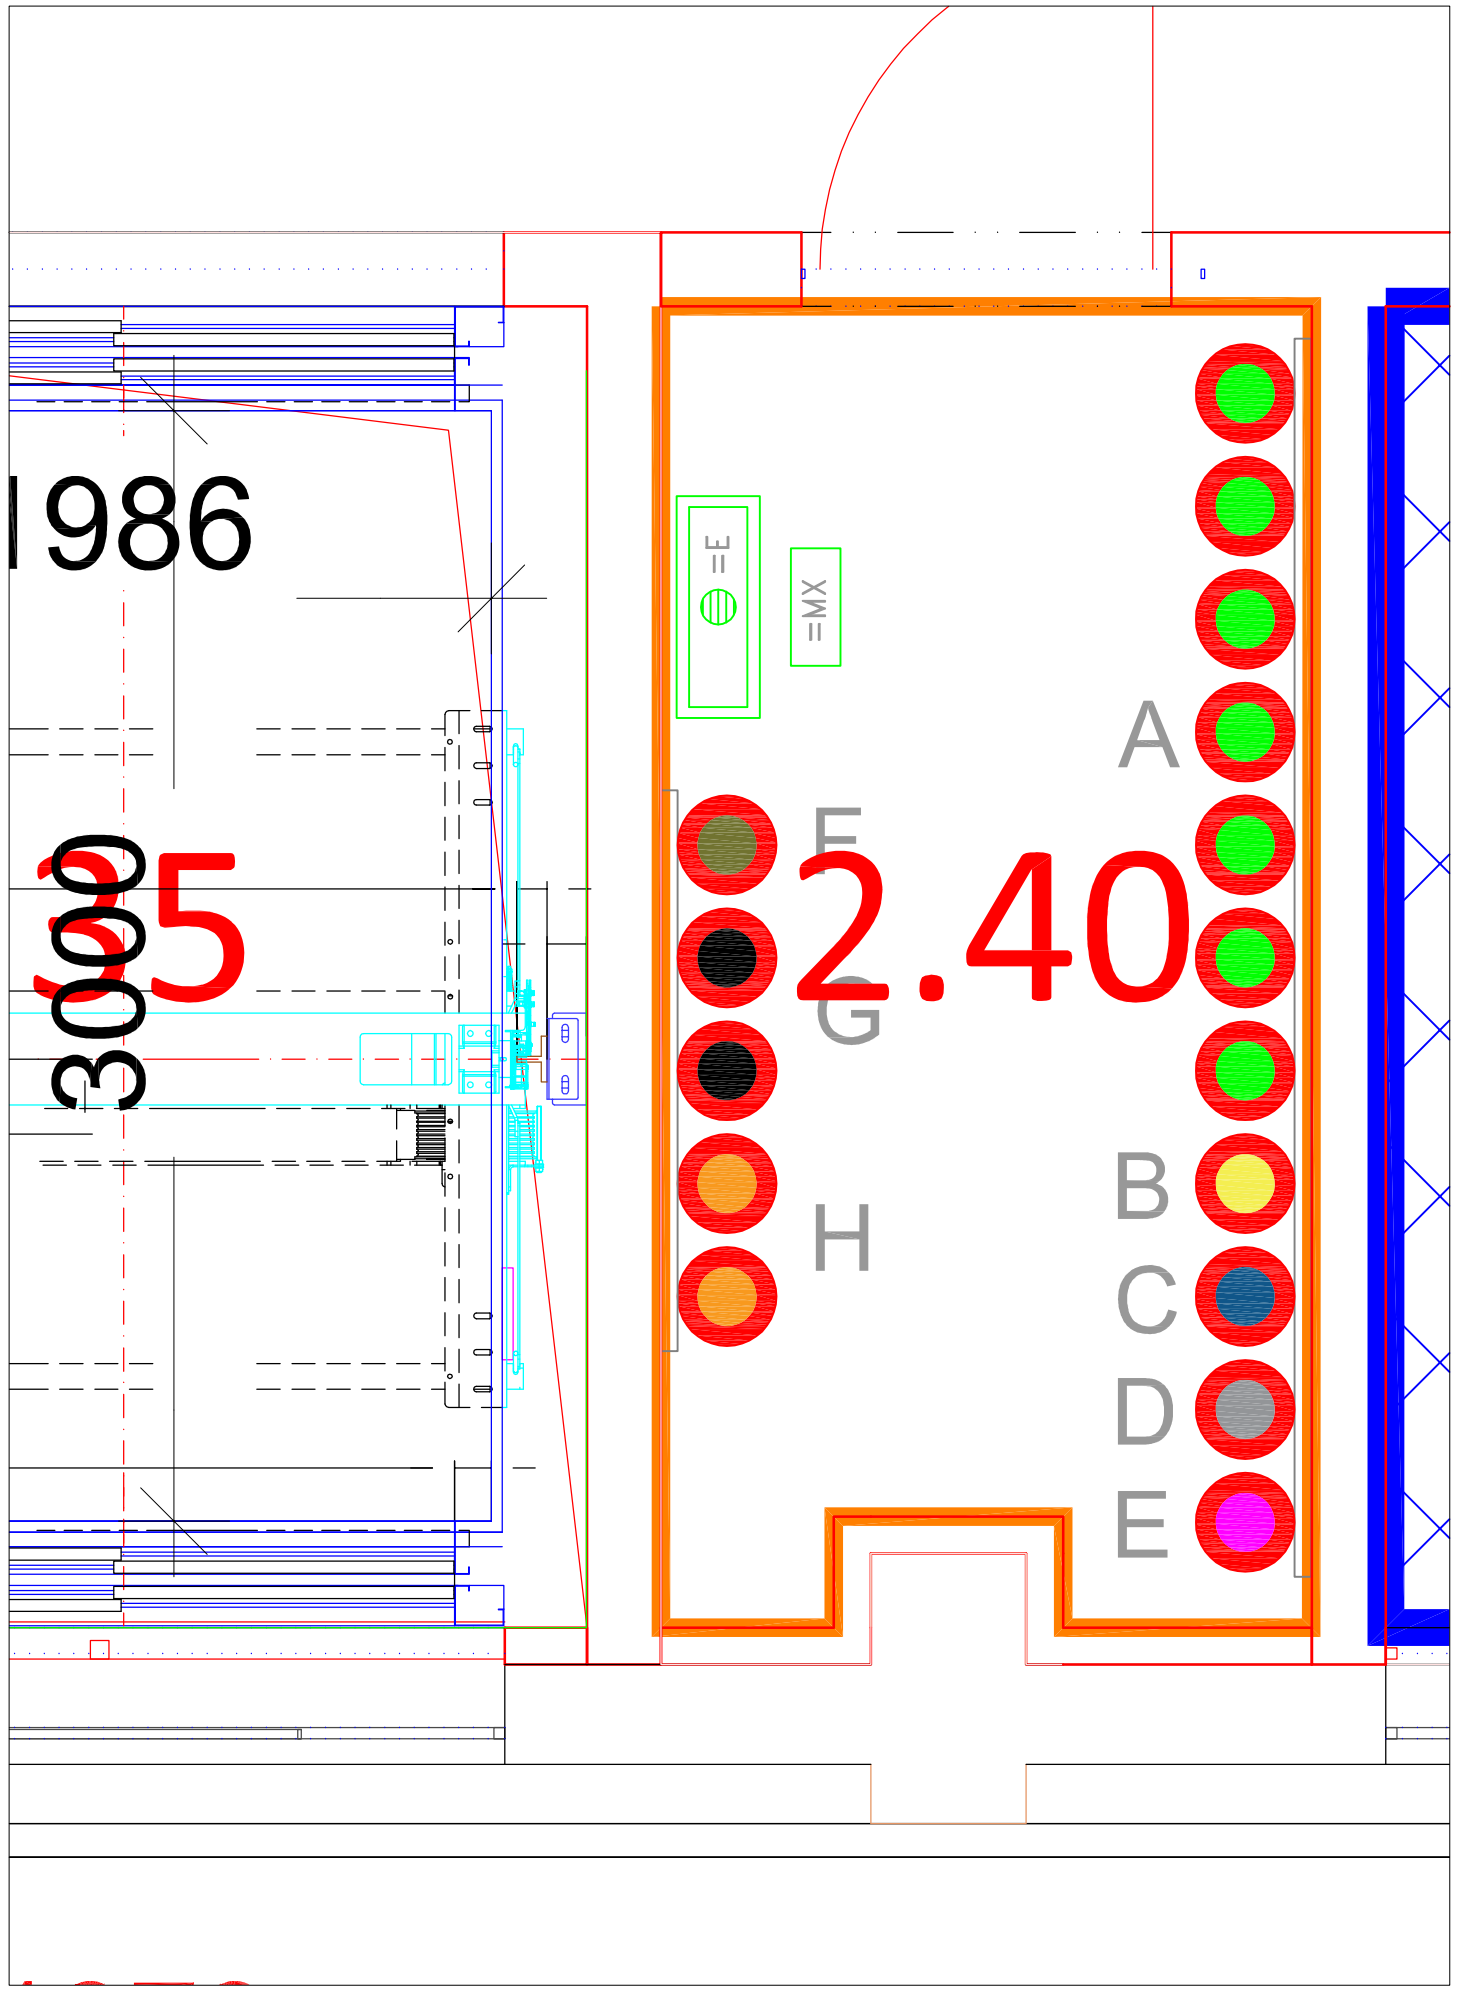

V SOULADU S § 4, ODST. 3 VYHLÁŠKY č. 246/2001 Sb. JE NAVRŽENÉ ZAŘÍZENÍ VYHRAZENÝM POŽÁRNĚ BEZPEČNOSTNÍM ZAŘÍZENÍM. DLE § 5, ODST. 4 UVEDENÉ VYHLÁŠKY JE SPOLEČNOST TRASER CZ s.r.o., Vídeňská 102, 619 00 BRNO, VÝROBCEM POŽÁRNĚ BEZPEČNOSTNÍHO ZAŘÍZENÍ SE VŠEMI PRÁVNĚ STANOVENÝMI SOUVISLOSTMI. V SOULADU S § 5, 6, 7 A 10 VYHLÁŠKY č. 246/2001 Sb. PRO TUTO DOKUMENTACI VYMEZUJEME, ABY PROJEKTOVÁNÍ, MONTÁŽ, KONTROLU PROVOZUSCHOPNOSTI A OPRAVY TOHOTO ZAŘÍZENÍ PROVÁDĚL POUZE VÝROBCE NEBO JÍM PROKAZATELNĚ PROŠKOLENÁ OSOBA S PLATNÝM OPRÁVNĚNÍM VYSTAVENÝM VÝROBCEM.

REVIZE/REVISION:

Č. ZM. NO. R.	DATUM/DATE:	POPIS ZMĚNY/DESCRIPTION REVISION:	VYPRACOVAL/ ELABORATED BY:	KONTROLOVAL/ CONTROLLED BY:	SCHVÁLIL/ APPROVED BY:
–	–	–	–	–	–

MĚŘÍTKO/SCALE: 1:50	VYPRACOVAL/ ELABORATED BY:	VAŇÁSEK	PODPIS/SIGNATURE: Vaňásek	TYP SHZ/ TYPE SFS: INERGEN	POČET A4/ NUMBER A4:
	KONTROLOVAL/ CONTROLLED BY:	VAŇÁSEK		DATUM/DATE: 08/2018	STUPEŇ: PHASE: DUR+DSP
	SCHVÁLIL/ APPROVED BY:	KRÁL		PROJEKT/PROJECT: Obnova Winternitzových automatických mlýnů pro Východočeskou galerii v Pardubicích	KOPIE/COPY: –
TRASER	NÁZEV VÝKRESU/DRAWING TITLE: STANICE SHZ			ČÍSLO VÝKRESU/DRAWING NO.: D.1.4.H–23	

A3/2A4 (420x297)