


ŘEZ PARKOVACÍM STÁNÍM 1:50

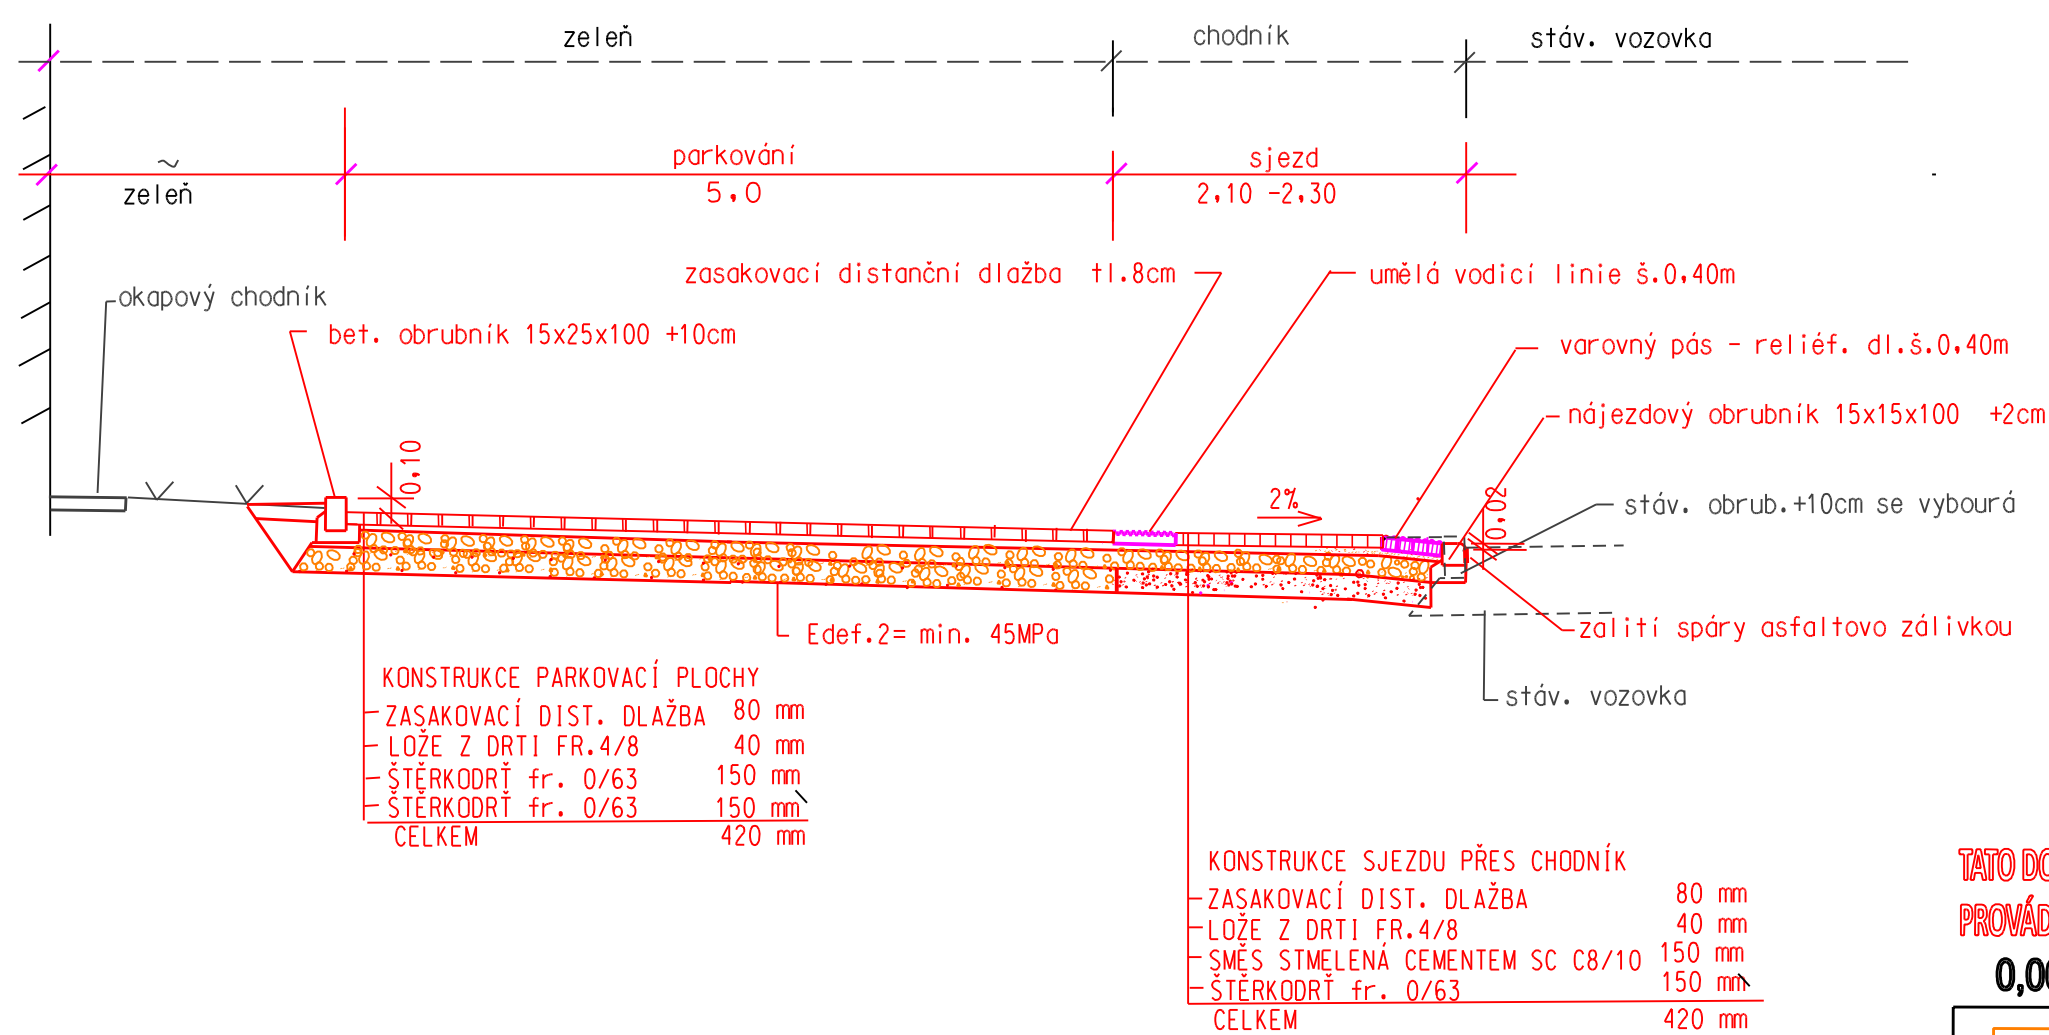

TATO DOKUMENTACE SLOUŽÍ PRO ÚZEMNÍ A STAVEBNÍ ŘÍZENÍ A BEZ DOPRACOVÁNÍ DO STUPNĚ PROVÁDĚCÍHO PROJEKTU NEMŮŽE BÝT URČENA PRO REALIZACI STAVBY

0,000 = 218,740 m.n.m.

OBNOVA WINTERNITZOVÝCH AUTOMATICKÝCH MLÝNŮ
PRO VÝCHODOČESKOU GALERII V PARDUBICÍCH

D.1.SO-04.x
IX.2018

D.1.SO-04 **Parkovací stání**
Název výkresu

M 1:50

stupeň: dokumentace pro územní a stavební řízení
investor: Pardubický kraj
generální projektant: Ing. Petr Všečka, autorizovaný architekt
zodpovědný projektant profese: Ing. Eva Pokorná
vypracovali: Ing. Eva Pokorná