




ŘEZ B2 - B2
MARKÝZA NAD VSTUPEM

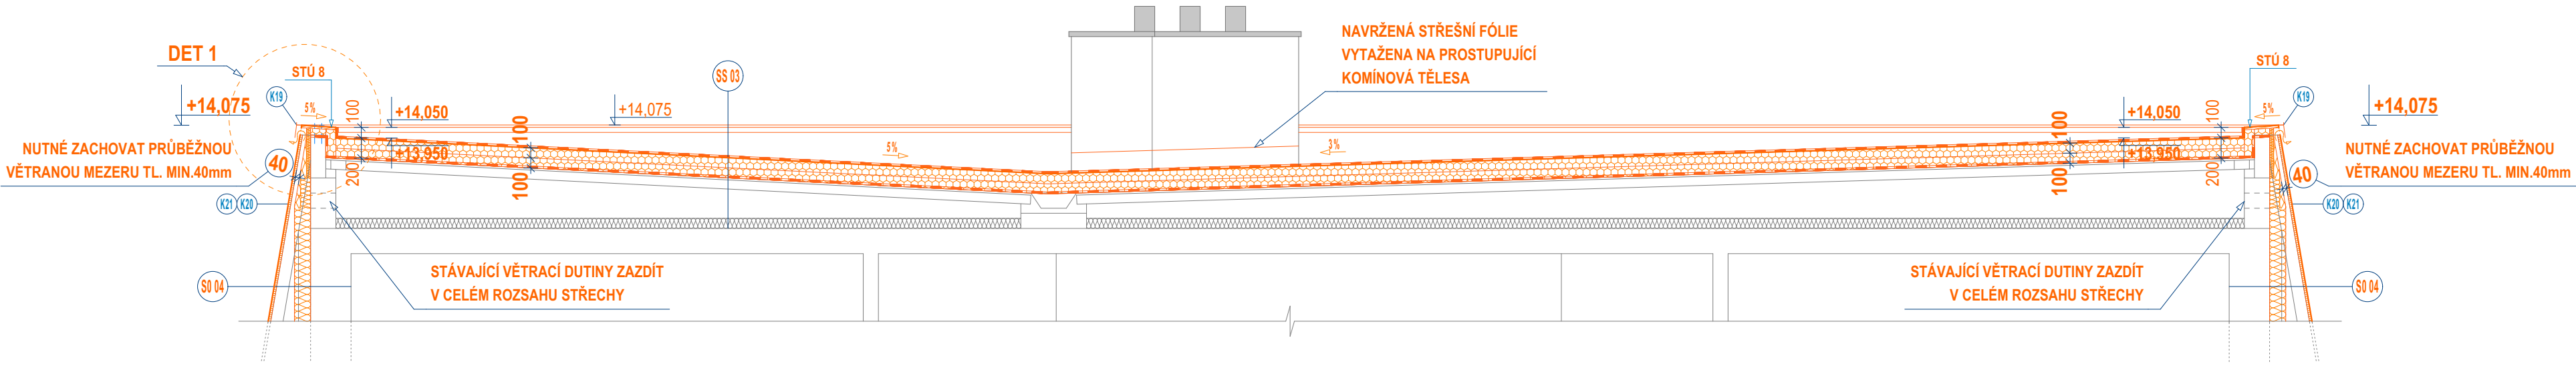

DET 1 - DETAIL ATIKY (DOMOV MLÁDEŽE)
1:5

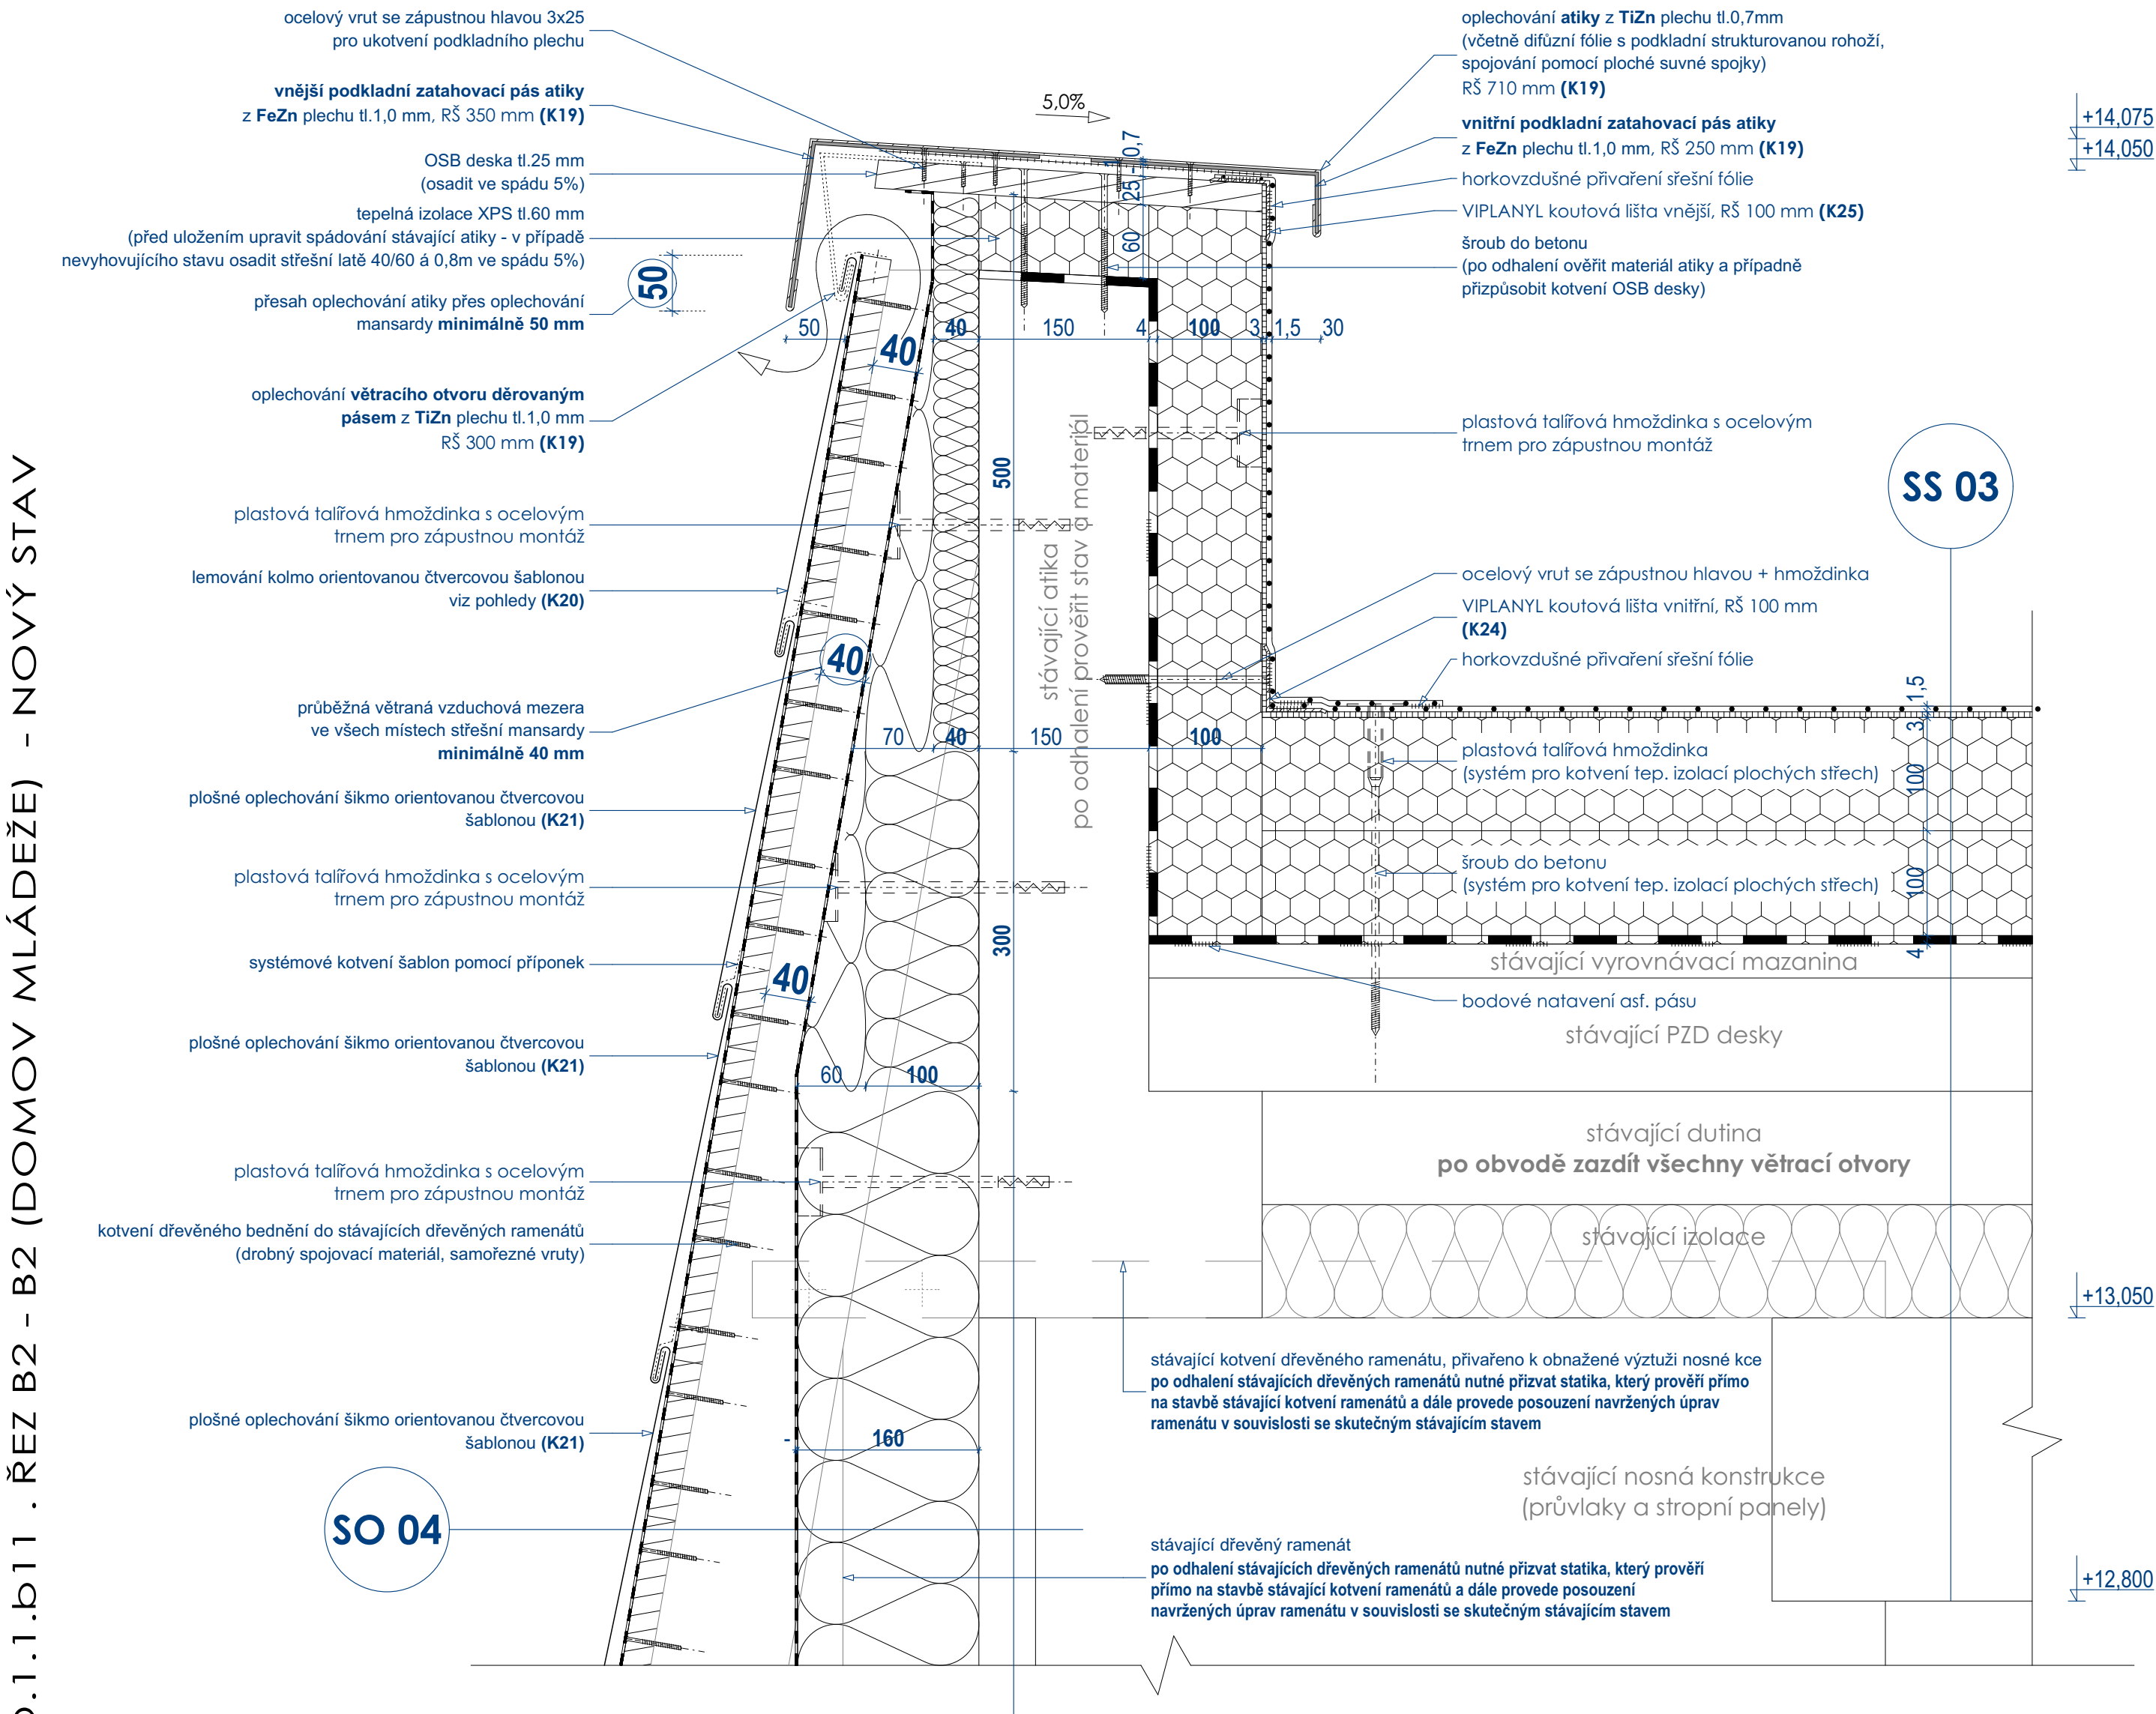

ŘEZ B2 - B2
MARKÝZA NAD VSTUPEM

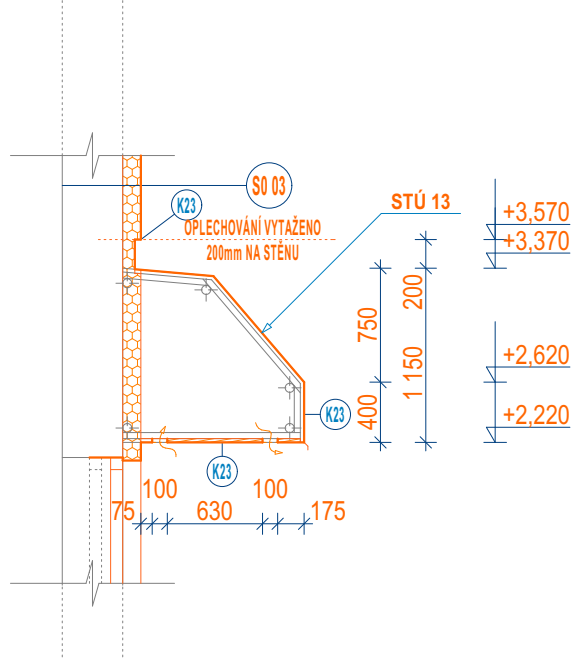

STÚ 8 - OPLECHOVÁNÍ ATIKY (VČETNĚ DEMONTÁŽE STÁVAJÍCÍHO OPLECH.)
- NOVĚ NAVRŽENÉ OPLECHOVÁNÍ ATIKY TIŽN PLECHEM tl.0,7mm, předzvětrálý
břidlicové šedý, provedeno včetně vazby na provětrávání mansardy (K19)
- ZATEPLENÍ VNITŘNÍ STRANY ATIKY EPS 150S tl.100 mm, max λ = 0,037 W/(mK)

STÚ 13 - STÁVAJÍCÍ MARKÝZA
- DEMONTÁŽ STÁVAJÍCÍHO PODBITÍ (EZALIT DESKY)
- DEMONTÁŽ STÁVAJÍCÍHO OPLECHOVÁNÍ
- DEMONTÁŽ STÁVAJÍCÍHO BEDNĚNÍ V š.80mm KOLEM FASÁDY PRO NAVRŽENÉ ZATEPLENÍ
OBVODOVÉHO PLÁŠTĚ
- ZATEPLENÍ OBVODOVÉHO PLÁŠTĚ V CELÉ PLOŠE DOLÉHAJÍCÍ MARKÝZY
- NOVĚ OPLECHOVÁNÍ TIŽN PLECHEM tl.0,7mm, PŘEDZVĚTRÁLÝ, BŘIDLICOVÉ ŠEDÝ, VČETNĚ
NAPOJENÍ NA ZATEPLOVACÍ SYSTÉM MIN. 200mm NA STĚNU (K23)
- NOVĚ OPLECHOVÁNÍ PODHLEDU, DO PROVĚTRÁVACÍCH MEZER VLOŽIT PROVĚTRÁVACÍ
DĚROVANÝ PÁS (K23)

LEGENDA MATERIÁLŮ:

	STÁVAJÍCÍ ZDIVO - smíšené, plynosilikátové tvárnice, CP, PK-CD, CD
	NAVŘENÉ DOZDÍVACÍ PRÁCE - pórobetonové tvárnice tl.400 mm
	NAVŘENÉ ZATEPLENÍ OBVODOVÉHO PLÁŠTĚ - tepelná izolace z desek EPS 70 F tl.120 mm / sokl EPS Perimetrl tl.100 mm
	NAVŘENÉ ZATEPLENÍ STŘECHY - tepelná izolace z desek EPS 150 S tl. die PD
	NAVŘENÉ ZATEPLENÍ OBVODOVÉHO PLÁŠTĚ - tepelná izolace z desek minerální vaty tl.160 mm
	NAVŘENÉ PODKLADNÍ VRSTVY Z DRCENÉHO KAMENIVA - podkladní vrstva drtě (frakce die PD)
	NAVŘENÉ HYDROIZOLACE/PAROZÁBRANY/STŘEŠNÍ FÓLIE - (podrobněji die PD)

±0,000 = STÁVAJÍCÍ ÚROVEŇ NÁŠLAPNÉ VRSTVY PODLAHY V 1.NP (DOMOV MLÁDEŽE)

KIP spol. s r.o. LITOMYŠL INŽENÝRSKÁ A PROJEKTOVÁ ČINNOST TOULOVCOVO NAM. 156, 570 01 LITOMYŠL		VEDOUcí ZAKÁZKY ING. PETR ABSOLON	
		ZODP. PROJEKTANT ING. PETR ABSOLON	
VYPRACOVAL ING. PATRIK ROZLÍLEK	MÍSTO STAVBY ŽAMBERK	DATUM 08/2018	
STUPĚN DOKUMENTACE PRO PROVÁDĚNÍ STAVBY	ZAK. C. 3189-82		Č.PARE
INVESTOR STŘEDNÍ ŠKOLA OBCHODU, ŘEMESEL A SLUŽEB ŽAMBERK, ZÁMEČKÁ 1, 564 01 ŽAMBERK	C.VYKR.		
STAVBA REALIZACE ÚSPOR ENERGIE SŠ OBCHODU, ŘEMESEL A SLUŽEB ŽAMBERK, DOMOV MLÁDEŽE			
VÝKRES ŘEZ B2 - B2 (DOMOV MLÁDEŽE) - NOVÝ STAV	MĚŘÍTKO 1:50	PROFESE STAVEBNÍ	D.1.1.b11