




POHLED A

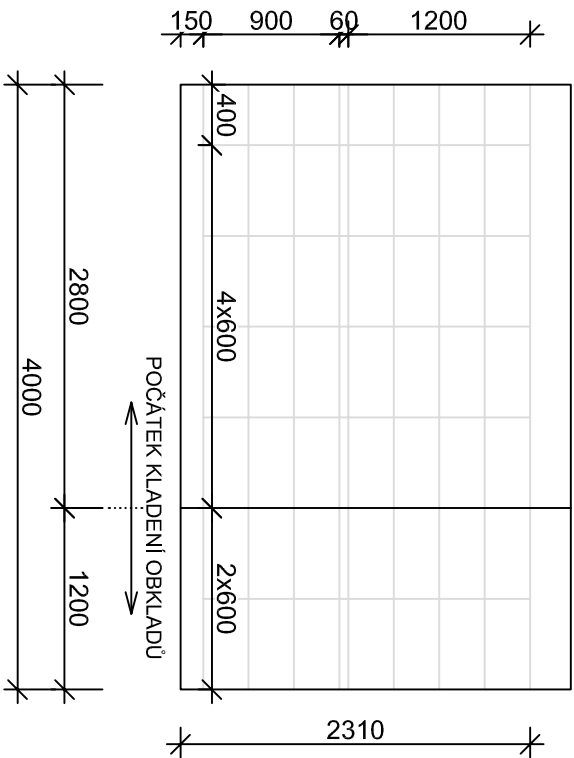


POHLED B

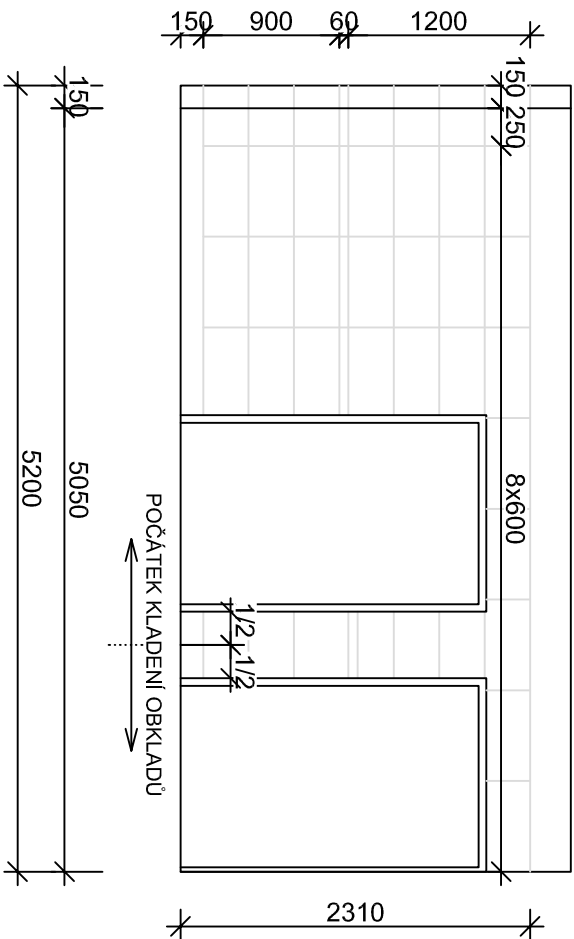

POHLED C

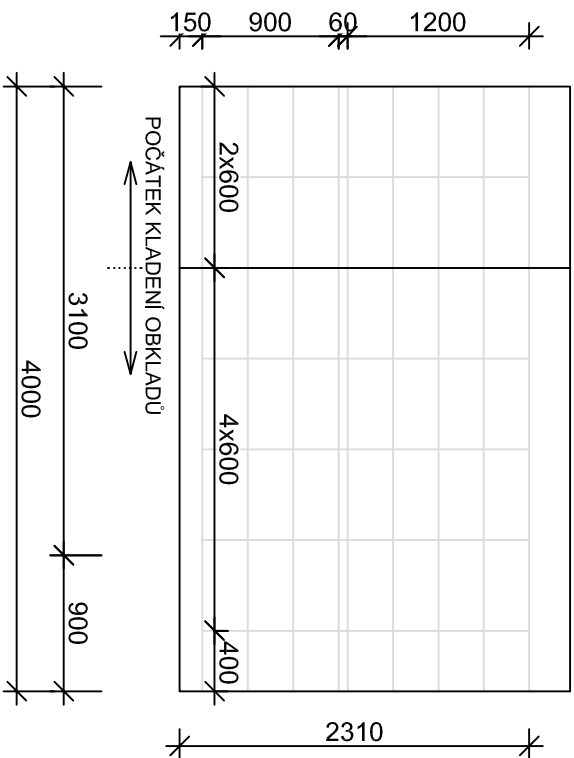


POHLED D

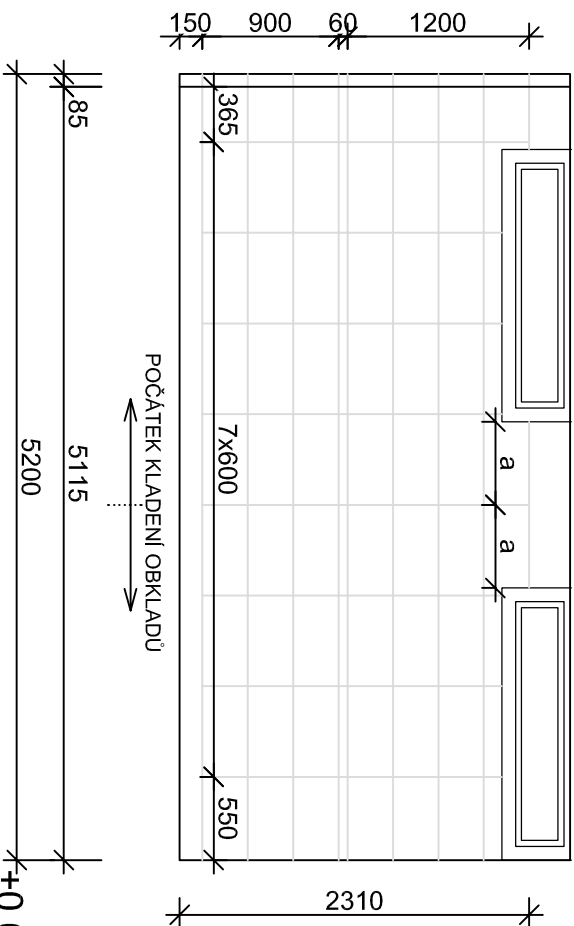

KLADĚČSKÝ PLÁN KOUPELNY I

SCHEMA KOUPELNY

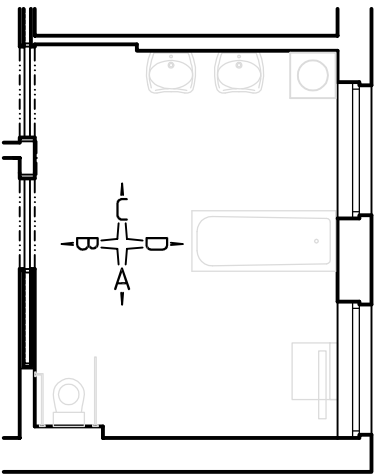

POZNÁMKA:

- KLADĚČSKÝ PLÁN KOUPELNA I Č.M. 1.11
- obklady 300x600 mm
- listela 60x600 mm
- podlaha vinylová
- barevné řešení dle popisu viz. D.1.1.1 Technická zpráva

±0,000=433,500 m.n.m.

Vyracoval:		Zodpovědný projektant:		Hlavní inženýr projektu:	
ING. Antonín NÁDVORNIK		ING. Jaroslav DVOŘÁK		ING. Jaroslav DVOŘÁK	
					
Místo stavby: Předhradí, k.ú. Předhradí u Skutče, p.č. 89					
Investor: Pardubický kraj, Komenského náměstí 125, 532 11 Pardubice					
Akce: Transformace DNH Rychmburk II, 2x samostatná domácnost na Předhradí					
Objekt: SO 02 BUDOVA B					
Výkres: D.1.2.1 ARCHITEKTONICKO-STAVEBNÍ ŘEŠENÍ		Č.v.			
KLADĚČSKÝ PLÁN KOUPELNY I		D.1.2.1.15			



PROJEKČNÍ A INŽENYRSKÁ SPOLEČNOST
Sine s.r.o.
+420 775 124 685
IČ: 288 14 878
www.sinc.cz

Formát: 2 A4		Paré:
Datum: 04/2018		
Stupeň: DPS		
Zak. č.: 171005		
Měřítko: 1:100		