




VÝŘEZ 1; 1:50

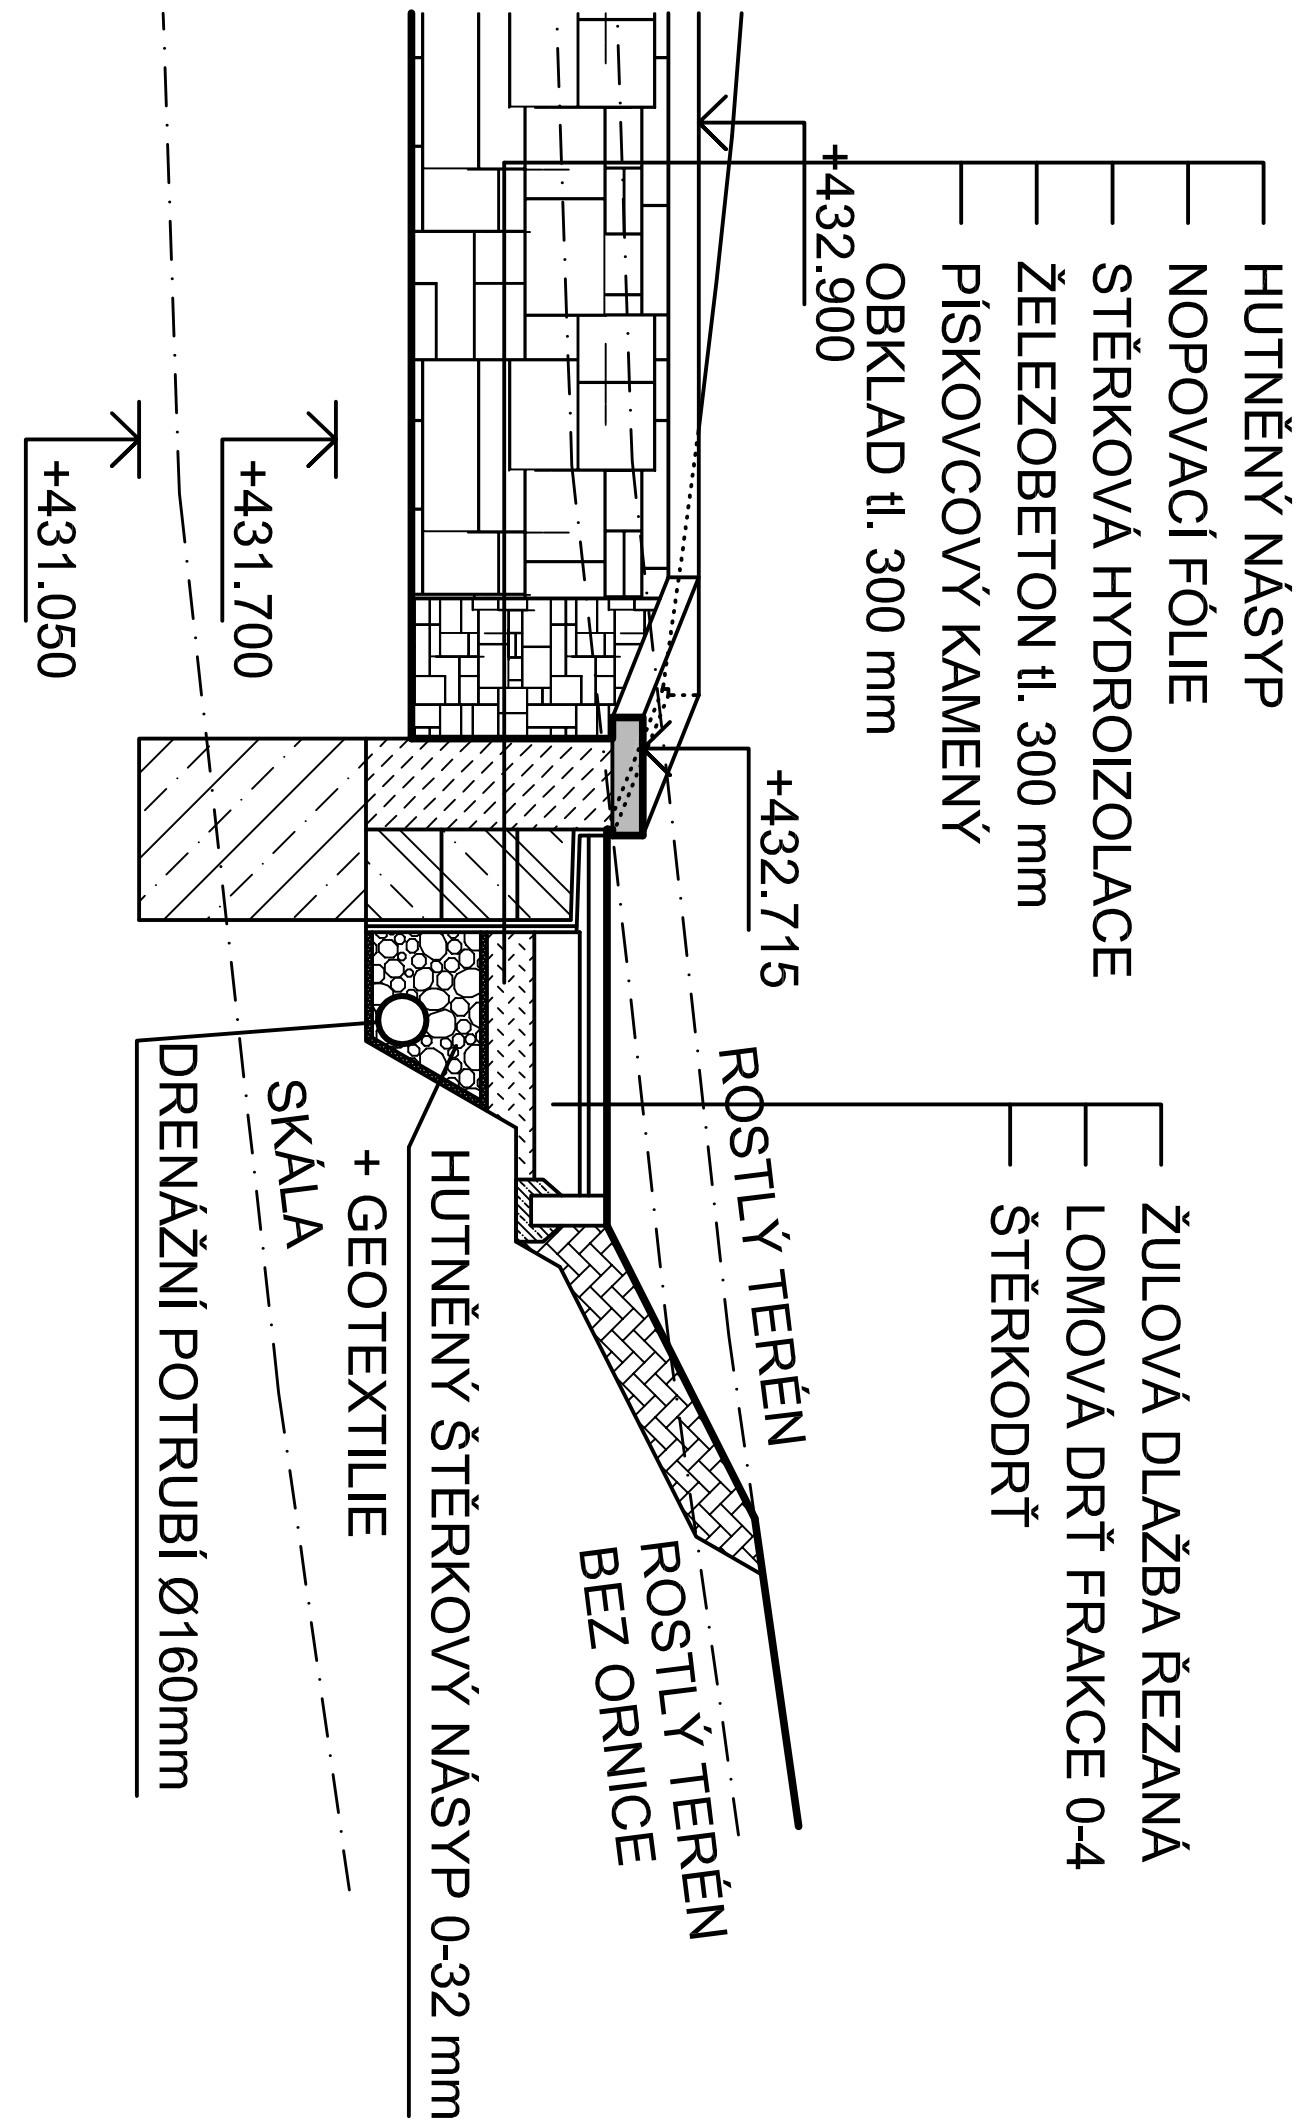


VÝŘEZ 2; 1:50

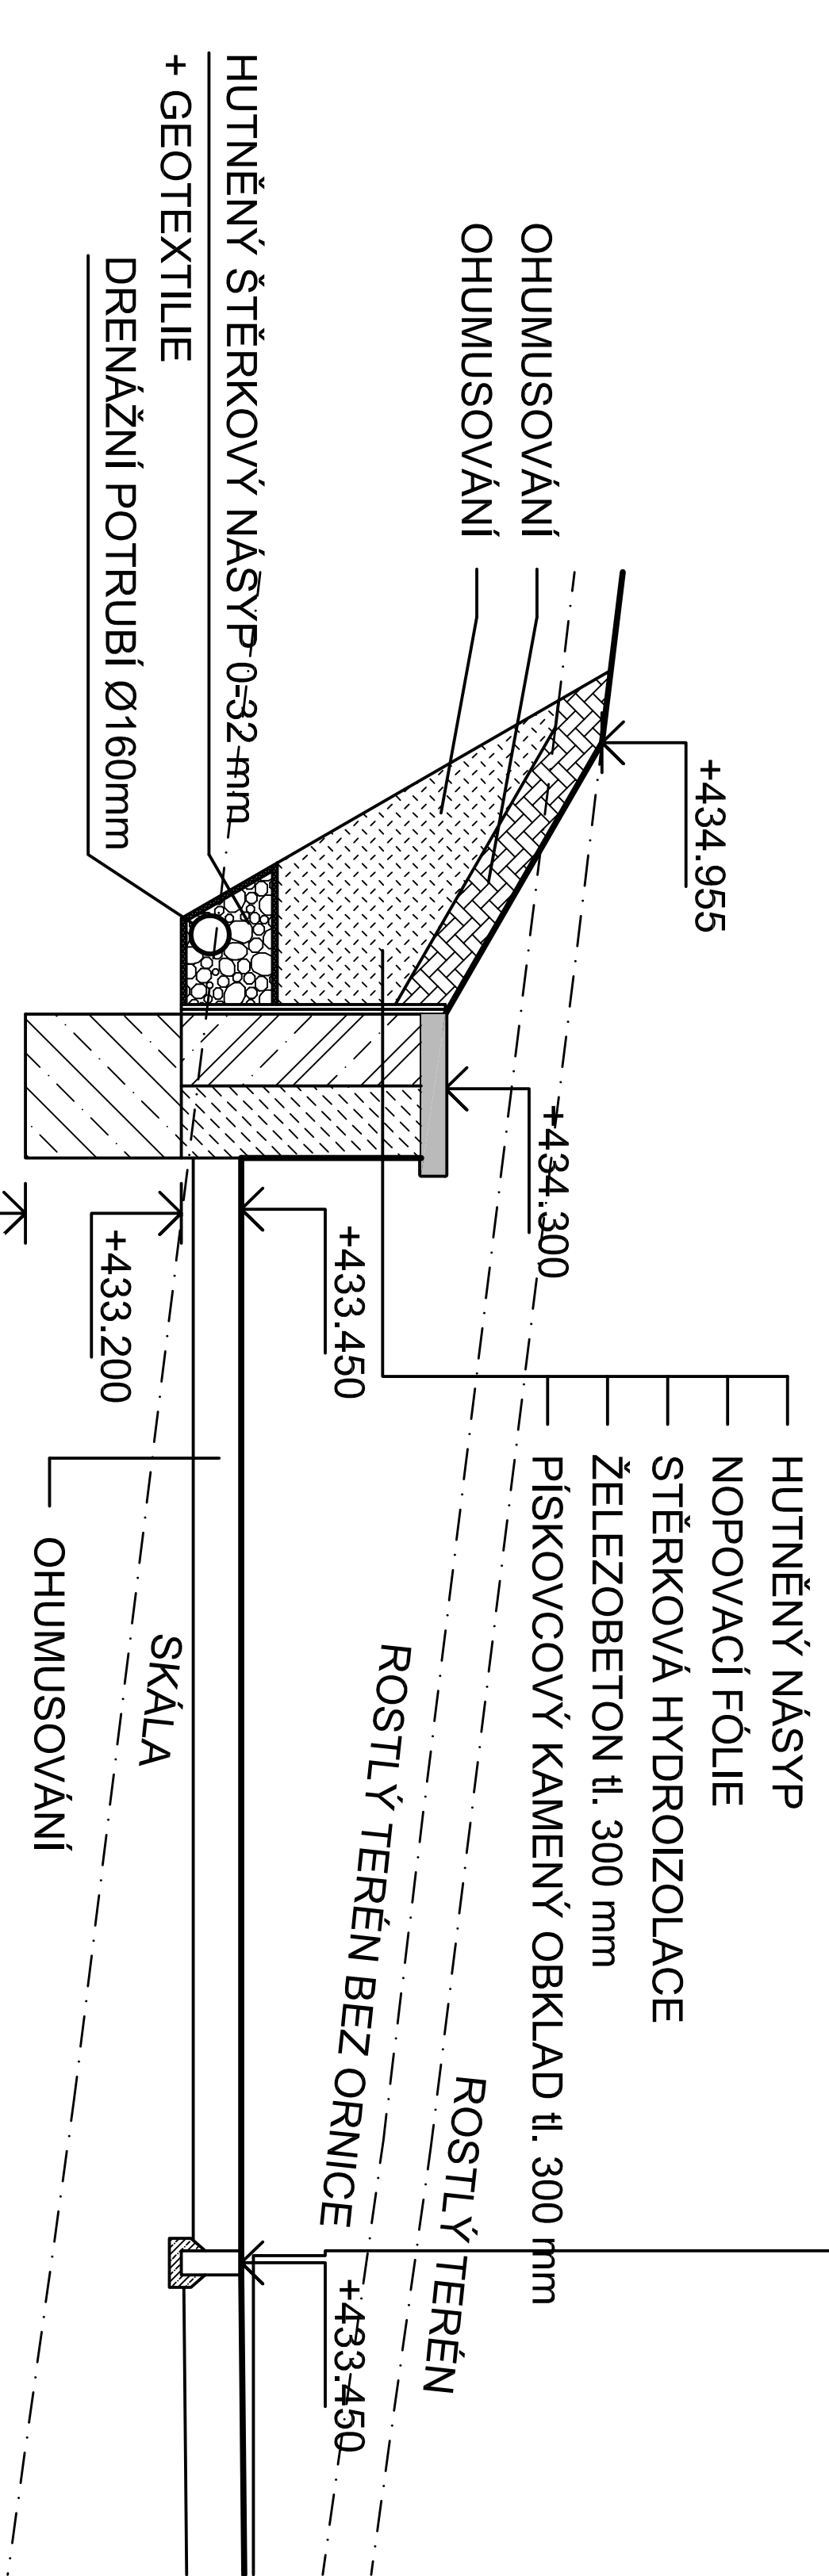



VÝŘEZ 3; 1:50

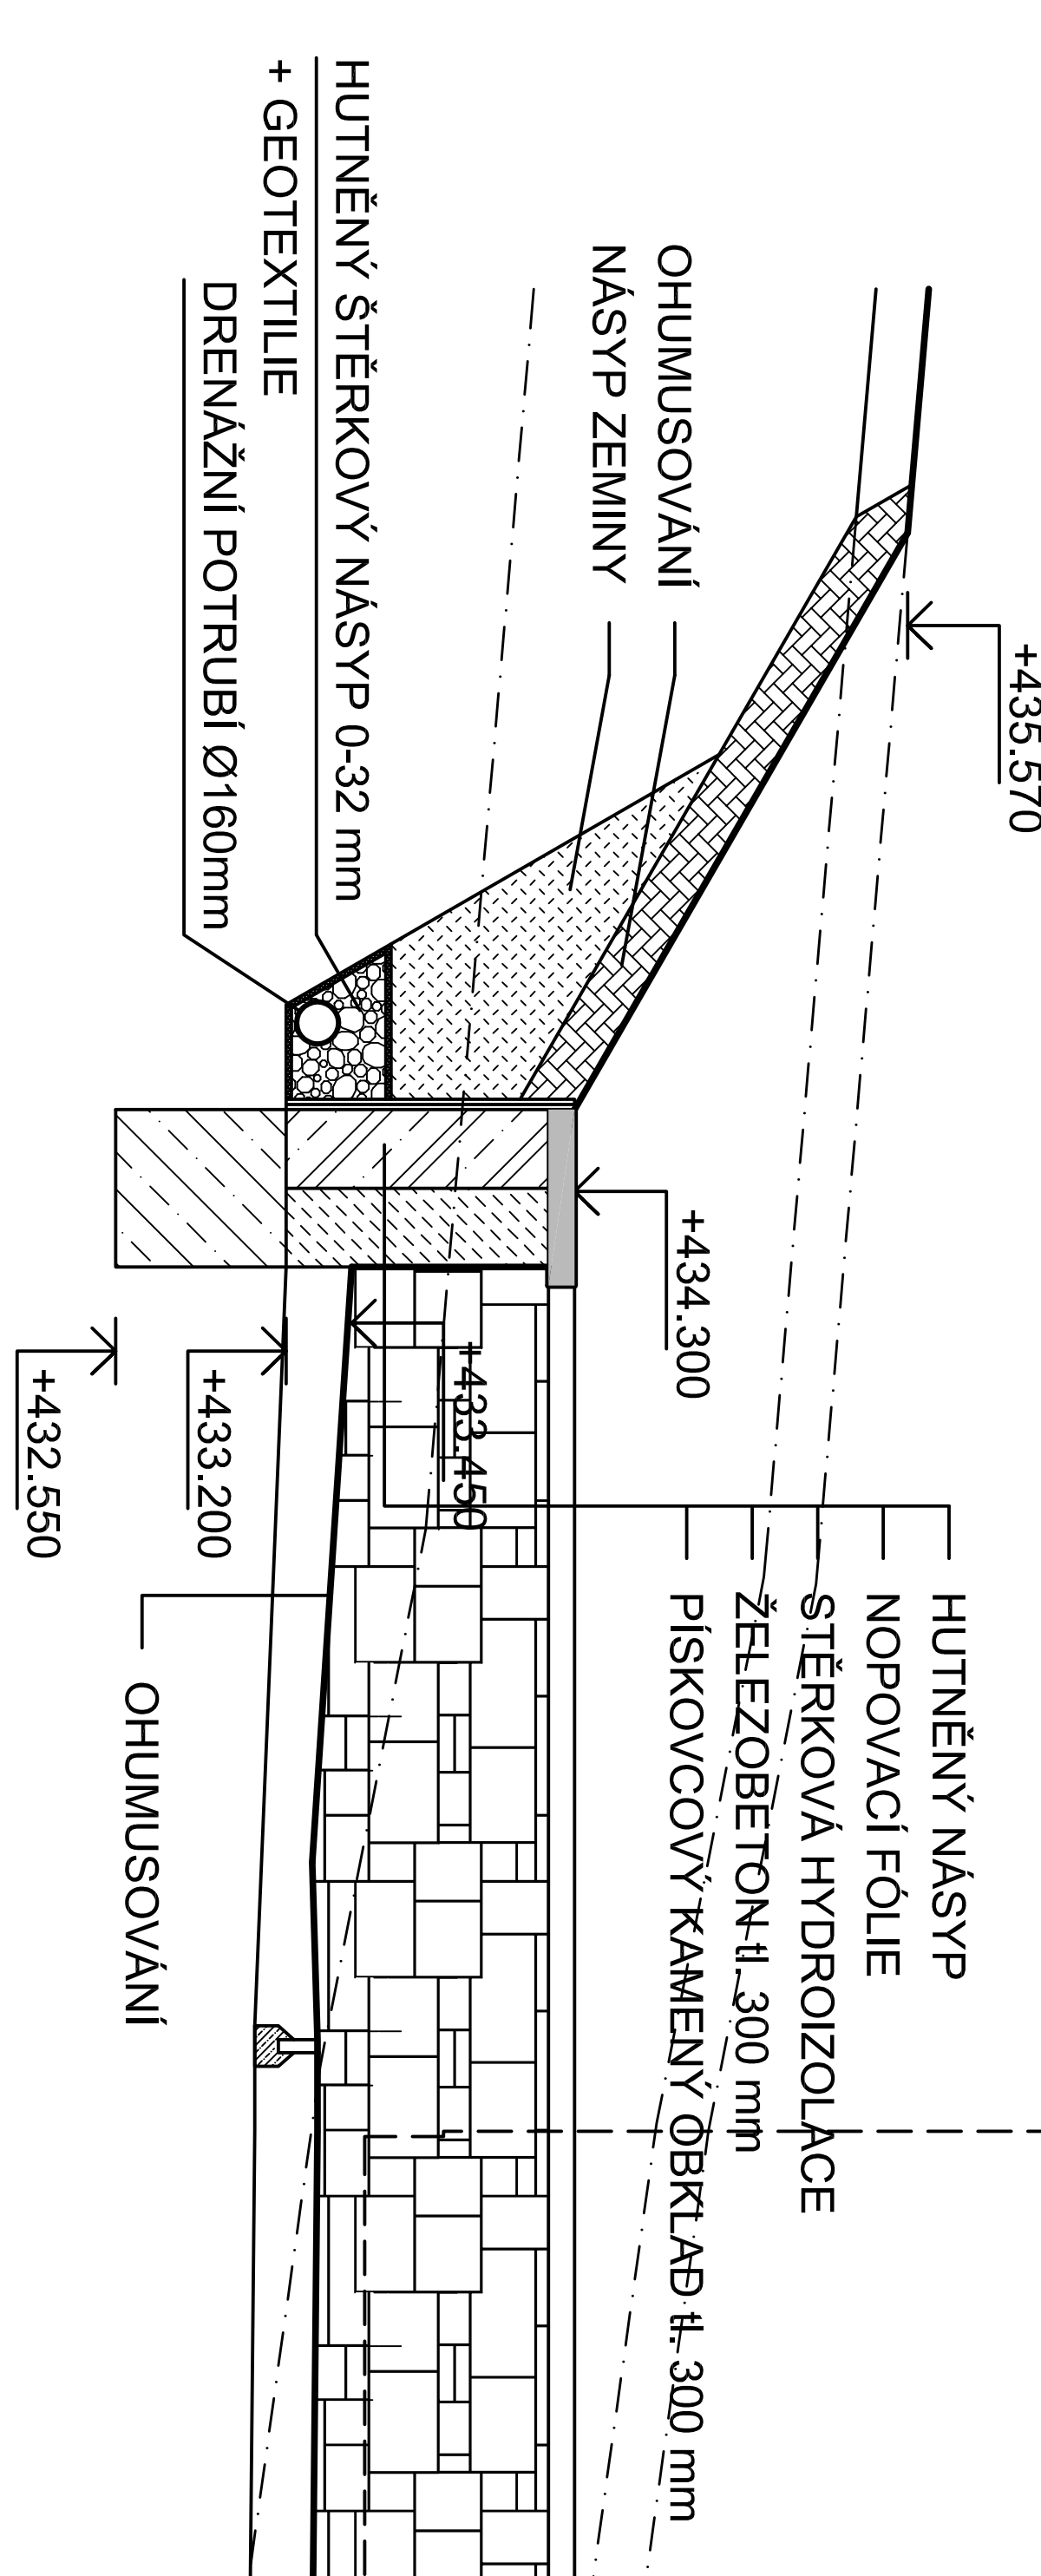

VÝŘEZ 4; 1:50

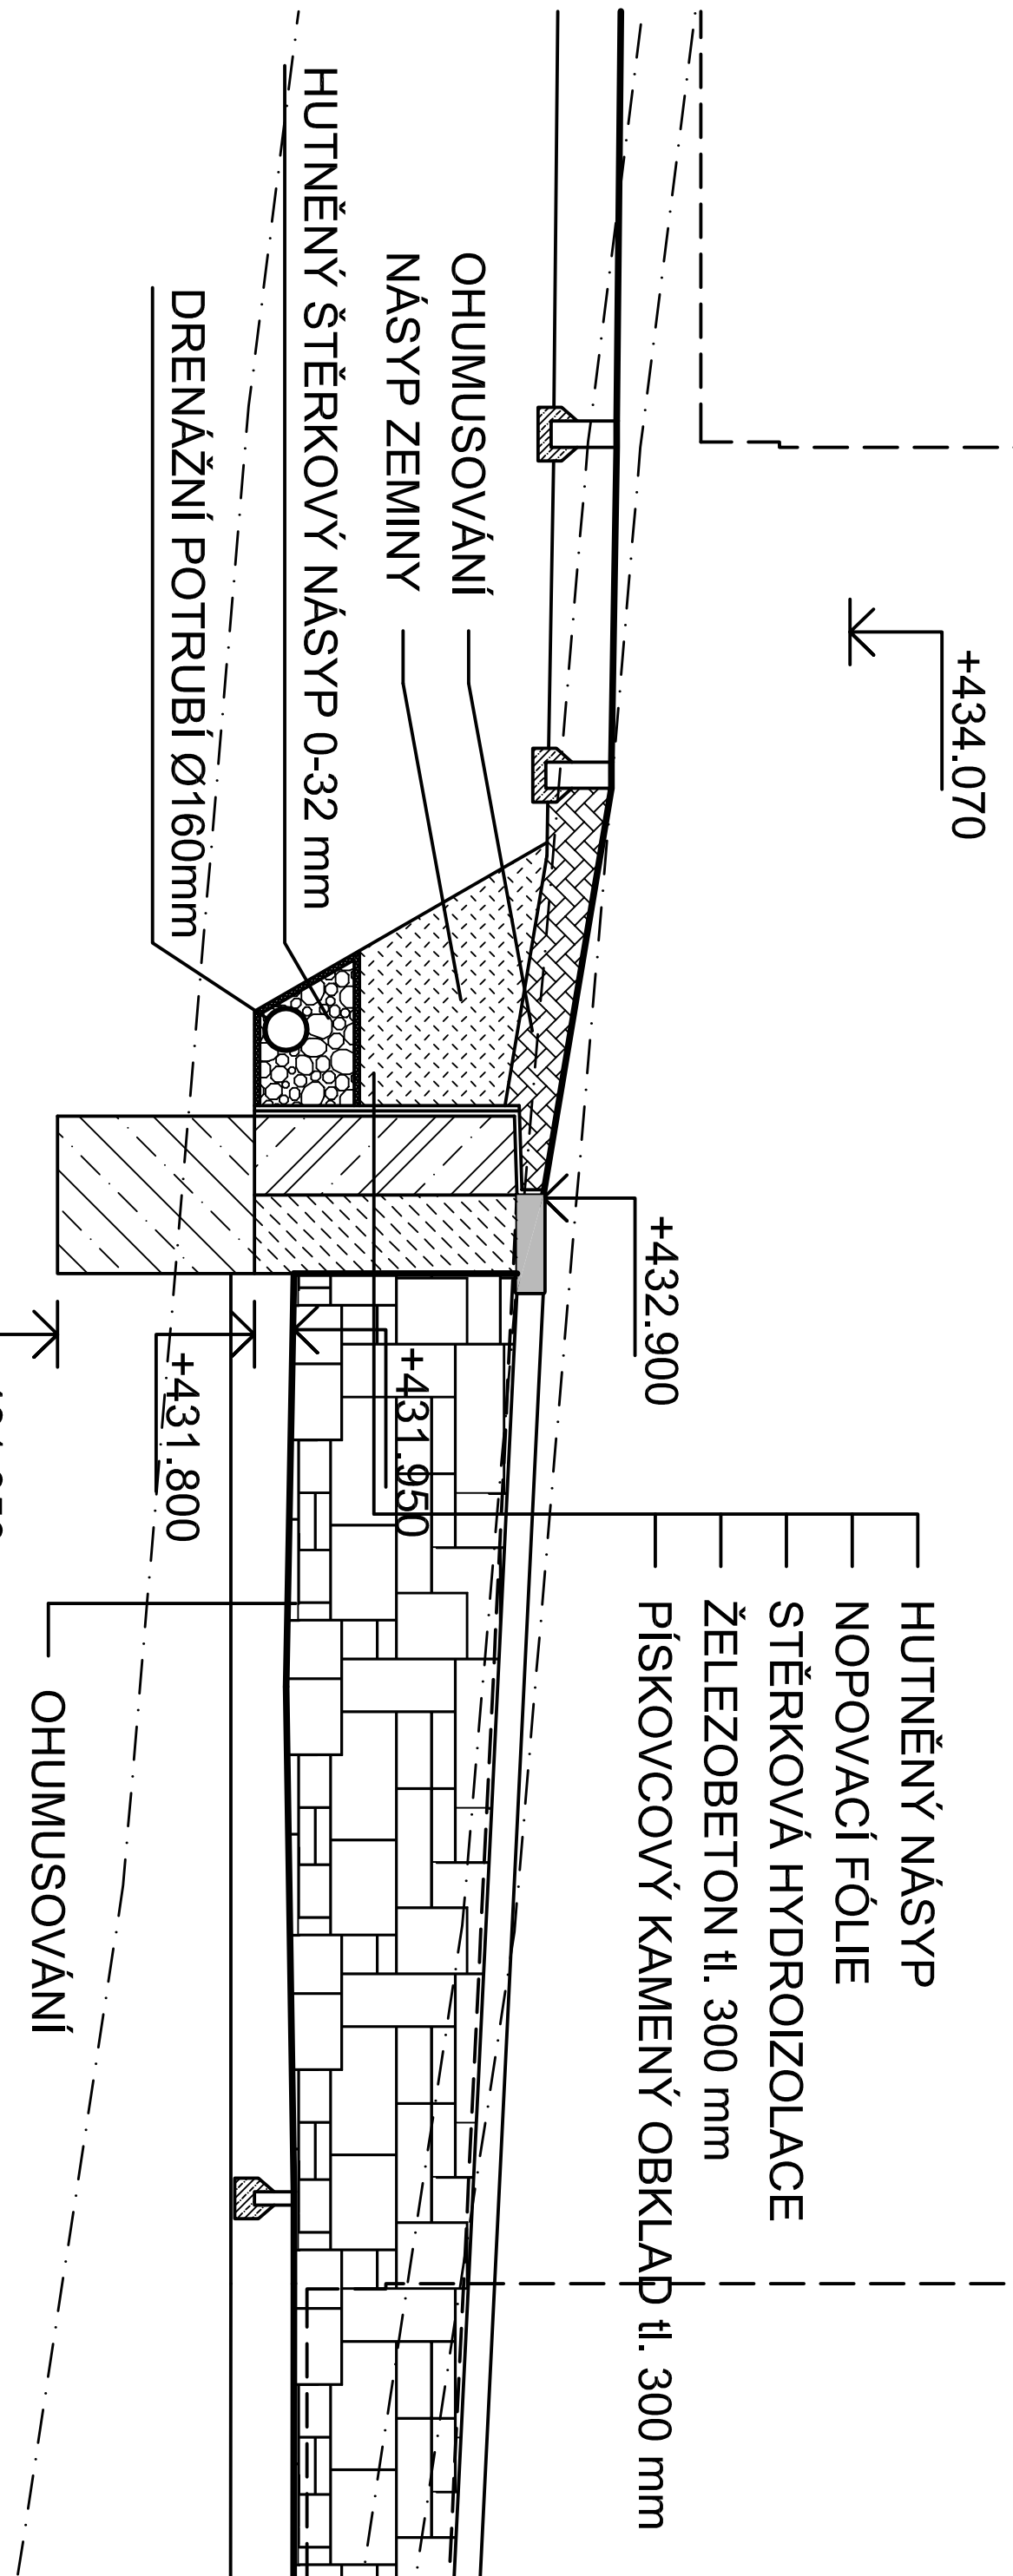


ŘEZ I-I

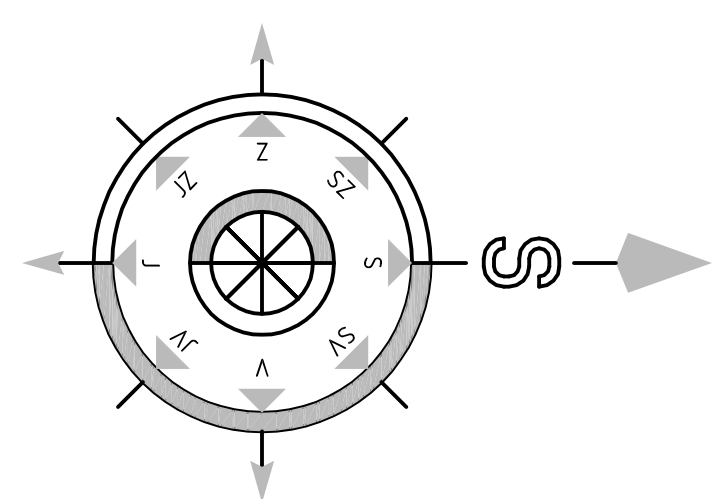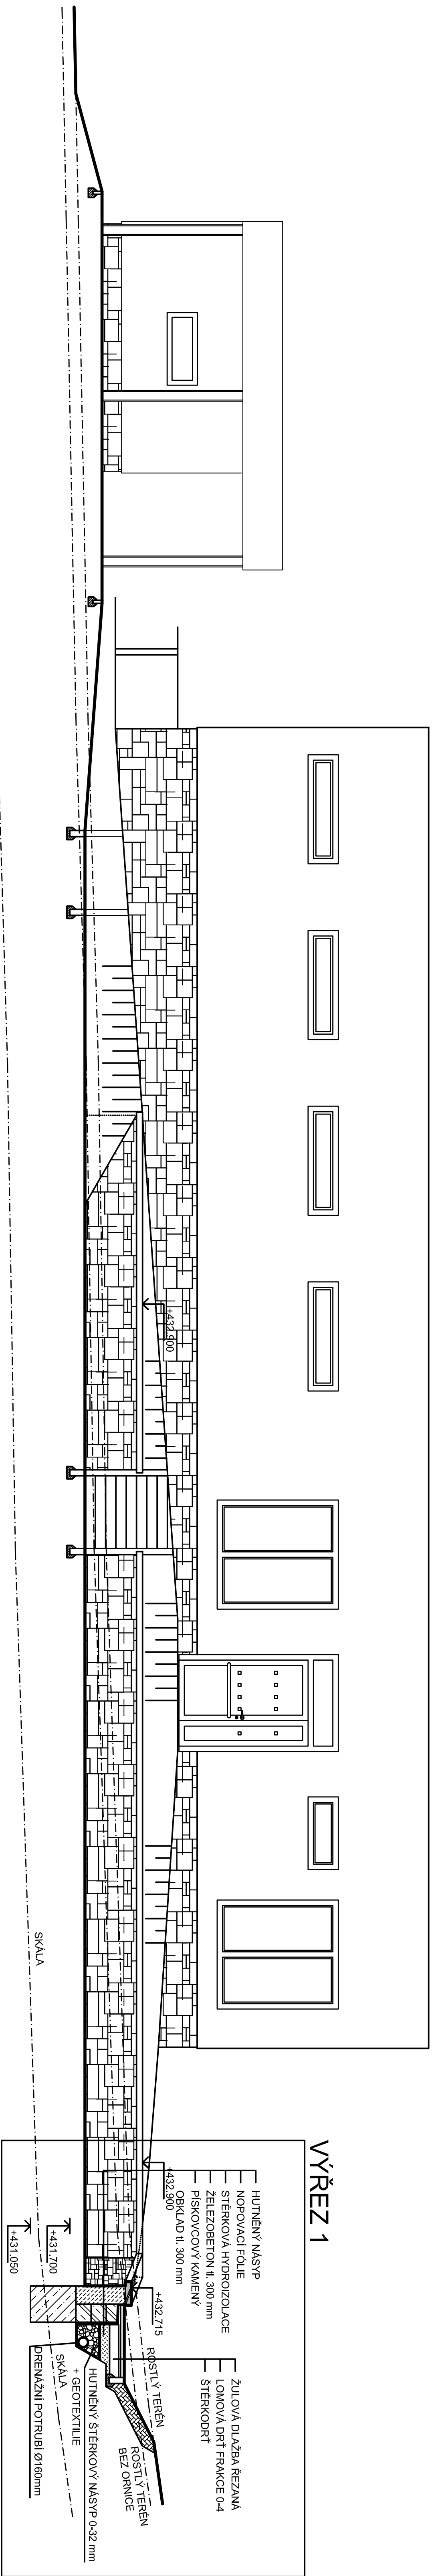


TERÉNNÍ ŘEZY

ŘEZ II-II

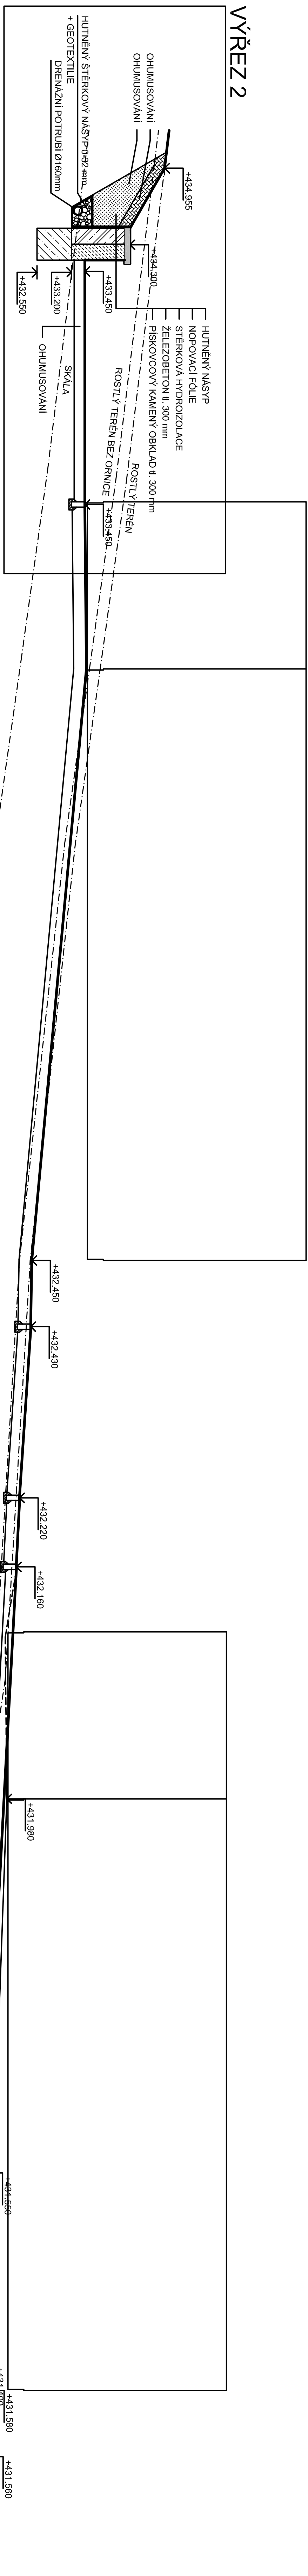

ŘEZ III-III

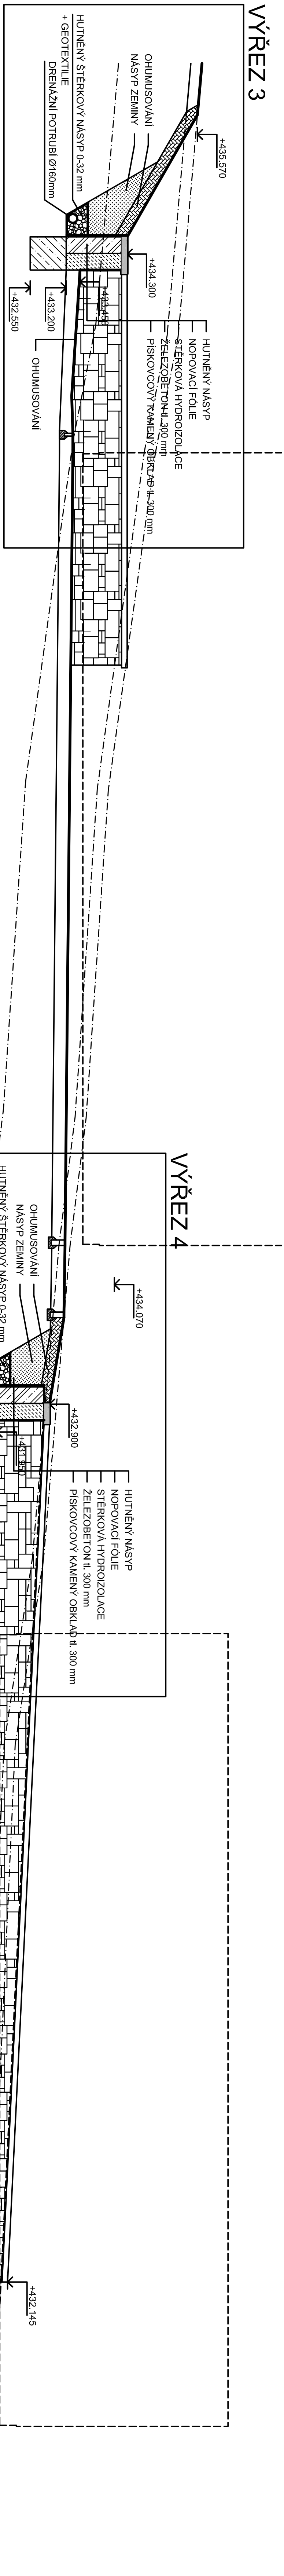

Výrobce:		Zodpovědný projektant:		Hlavní inženýr projektu:	
ING. Antonín NADVOJNÍK		ING. Jaroslav DVORÁK		ING. Jaroslav DVORÁK	
Místo stavby: Předhradí, k.ú. Předhradí u Skutče, p.č. 89					
Investor: Pardubický kraj, Komenského náměstí 125, 532 11 Pardubice					
Adresa: Transformace DNH Rychnůvek II. 2x samostatná domácnost na Předhradí					
Objekt: SO 06 OPLOCENÍ, SADOVÉ A TERÉNNÍ ÚPRAVY					
Výkres: D.1.6 SO 06 OPLOCENÍ, SADOVÉ A TERÉNNÍ ÚPRAVY					
TERÉNNÍ ŘEZY					
 SINCE s.r.o. +420 775 124 685 www.since.cz Formát: 8 A4 Datum: 04/2018 Suplét: DPS Zár. č.: 171005 Metriky: 1:100 Pařet:					
D.1.6.3					