PŮDORYS 2. NP
STÁVAJÍCÍ STAV
DEMONTÁŽE A BOURÁNÍ

LEGENDA

- (b) – VYBOURÁNÍ DŘEVĚNÝCH OKEN
- (c) – VYBOURÁNÍ OCELOVÝCH PROSKLENÝCH STĚN VE SCHODIŠTI A OCELOVÝCH OKEN
- (d) – VYBOURÁNÍ VSTUPNÍCH DVEŘÍ
- (f) – VYBOURÁNÍ SKLOBETONOVÝCH OKEN VČ. VENTILACÍ
- (j) – DEMONTÁŽ MEZIOKENNÍCH VLOŽEK (LEHKÁ ZATEPLENÁ KONSTRUKCE+DŘEV. OBKLAD)
- (k) – DEMONTÁŽ DŘEVĚNÝCH OBKLADŮ – OBVODOVÉHO LIŠTOVÁNÍ
- (l) – DEMONTÁŽ PARAPETNÍCH A OKAPOVÝCH PLECHŮ
- (v) – ČÁSTEČNÁ DEMONTÁŽ SDK POHLEDU VE CVIČNÉ KUCHYNI
- (y) – DEMONTÁŽ VNITŘNÍCH PARAPETŮ (TRUHLÁŘSKÉ, KERAMICKÉ)
- (zd) – DEMONTÁŽ ZAJIŠTĚNÍ OKEN V TĚLOCVIČNĚ (NAPŘ. SÍTĚ)
- (zf) – DEMONTÁŽ PARAPETNÍHO PANELU 8400/900/300 mm

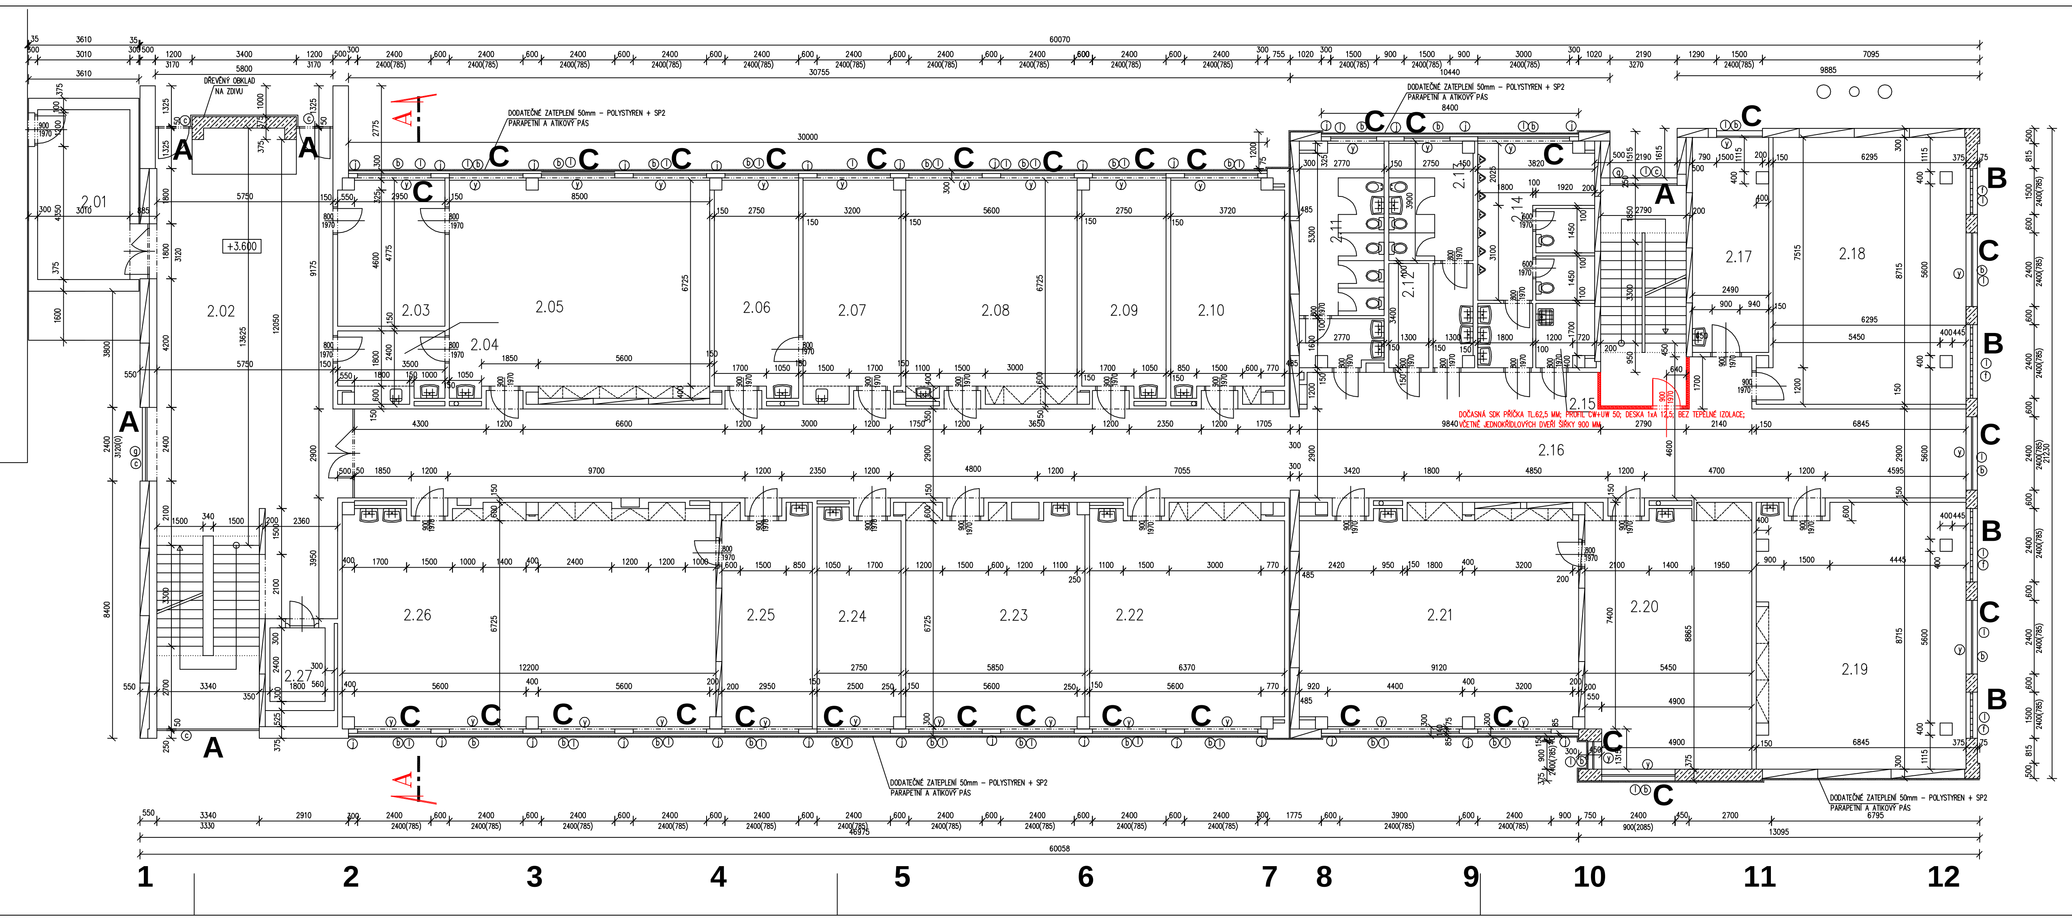

SKLADBA MEZIOKENNÍ VLOŽKY

ext. DŘEVOTŘÍSKA 16 mm
TEPELNÁ IZOLACE 80 mm (MINERÁLNÍ VATA)
DŘEVOTŘÍSKA 16 mm
POLYSTYREN 20 mm
int. DŘEVĚNÁ PALUBKOVÝ OBKLAD 15 mm + NÁTĚR

- PŘEFABRIKÁTY
- ZDIVO Z CIHEL BKA-A, M 10
- ZDIVO Z CIHEL PLNÝCH, M 10
- PŘÍČKY Z CIHEL PLNÝCH, M 10
- SKLOBETON

OKNA V MÍSTNOSTECH DŘEVĚNÁ ZDVOJENÁ

OKNA NA CHODBÁCH A SCHODIŠTÍCH OCELOVÁ S IZOLAČNÍM DVOJSKLEM

KONSTRUKČNÍ SYSTÉM
ŽELEZOBETONOVÝ BEZTRÁMOVÝ SKELET "h"

A OKNA NA CHODBÁCH A SCHODIŠTÍCH OCELOVÁ S IZOLAČNÍM DVOJSKLEM

B OKNA ZE SKLOBETONOVÝCH TVÁRNIC

C OKNA V MÍSTNOSTECH DŘEVĚNÁ ZDVOJENÁ

DOČASNÁ SDK PŘÍČKA TL.62,5 MM, PROFIL CW+UW 50, DESKA 1xA 12,5, BEZ TEPELNÉ IZOLACE; VČETNĚ JEDNOKŘÍDLOVÝCH DVEŘÍ ŠÍŘKY 900 MM

LEGENDA MÍSTNOSTÍ

Č.M.	NÁZEV MÍSTNOSTI	PLOCHA m2
2.01	CHODBA	17,70
2.02	CHODBA + SCHODY	105,70
2.03	HOVORNA	16,80
2.04	KUCHYŇKA	7,80
2.05	SKRIPTORIUM	59,70
2.06	KANCELÁŘ	18,90
2.07	KANCELÁŘ	22,30
2.08	KANCELÁŘ	39,80
2.09	KANCELÁŘ	18,80
2.10	KANCELÁŘ	25,10
2.11	WC	19,40
2.12	SPISOVNA	4,40
2.13	WC	14,70
2.14	WC	22,40
2.15	ÚKLID	3,75
2.16	CHODBA + SCHODY	198,00
2.17	KABINET	17,30
2.18	UČEBNA	55,20
2.19	UČEBNA	58,10
2.20	KABINET	45,50
2.21	UČEBNA	63,60
2.22	UČEBNA	44,80
2.23	UČEBNA	41,10
2.24	KABINET	18,90
2.25	UČEBNA	29,70
2.26	UČEBNA	69,70
2.27	VÝTAH	4,30

HLAVNÍ PROJEKTANT: Ing.Patrik Boguaj	VYPRACOVAL: Ing.Zdražil		AUTORIZOVANÝ ING.: Ing.Patrik Boguaj

Zpracovatel PD:
BOGUAJ
Stavební inženýrství s.r.o.
Kamenářky 41, 539 41 Kamenářky
IČO: 257 95 756 DIČ: CZ25795756

KATASTRÁLNÍ ÚZEMÍ: Pardubice — STAVEBNÍ ÚŘAD: Pardubice

INVESTOR: Pardubský kraj
Komenského nám.éště 125, 532 11 Pardubice

NÁZEV AKCE:
Speciální ZŠ,MŠ a praktická škola Pardubice, budova E
Školy v areálu Do Nového - výměna vnějších okenních a dveřních otvorů

ČÁST PD: **D1.1 Architektonicko - stavební řešení**
STUPEŇ PD: Zadávací projektová dokumentace pro výběr zhotovitele a provedení díla

ZAKÁZKOVÉ ČÍSLO: : 1701/2018
ARCHIVNÍ ČÍSLO : 01/2018
DATUM : Únor 2018
FORMÁT: 5xA4

NÁZEV VÝKRESU:
PŮDORYS 2.NP - STÁVAJÍCÍ STAV + DEMONTÁŽE A BOURÁNÍ

MĚŘÍTKO:	ČÁST PD:	OZNAČENÍ:
1:100	D1.1.b	SS 02