



# ŘEZ A-A \_STÁVAJÍCÍ STAV + DEMONTÁŽE

KONSTRUKČNÍ SYSTÉM  
ŽELEZOBETONOVÝ BEZTRÁMOVÝ SKELET "71"

- HYDROIZOLACE (2x MODIFIKOVANÝ PÁS) – 8 mm
- DODATEČNÉ ZATEPLENÍ MIN. VĚTA 50mm
- NE PO CELE PLOŠE
- PŮVODNÍ ŽIVIČNÁ KRYTINA – 10 mm
- NOSNÁ KONSTRUKCE STŘECHY VE SPÁDU (NA KLÍNECH) – 40 mm
- VZDUCHOVÁ MEZERA 300 – 440 mm
- TEPELNÁ IZOLACE (SKLENĚNÁ VLÁKNA) – 80 mm
- NOSNÁ KONSTRUKCE STROPU (ŽB PANEL) – 250 mm

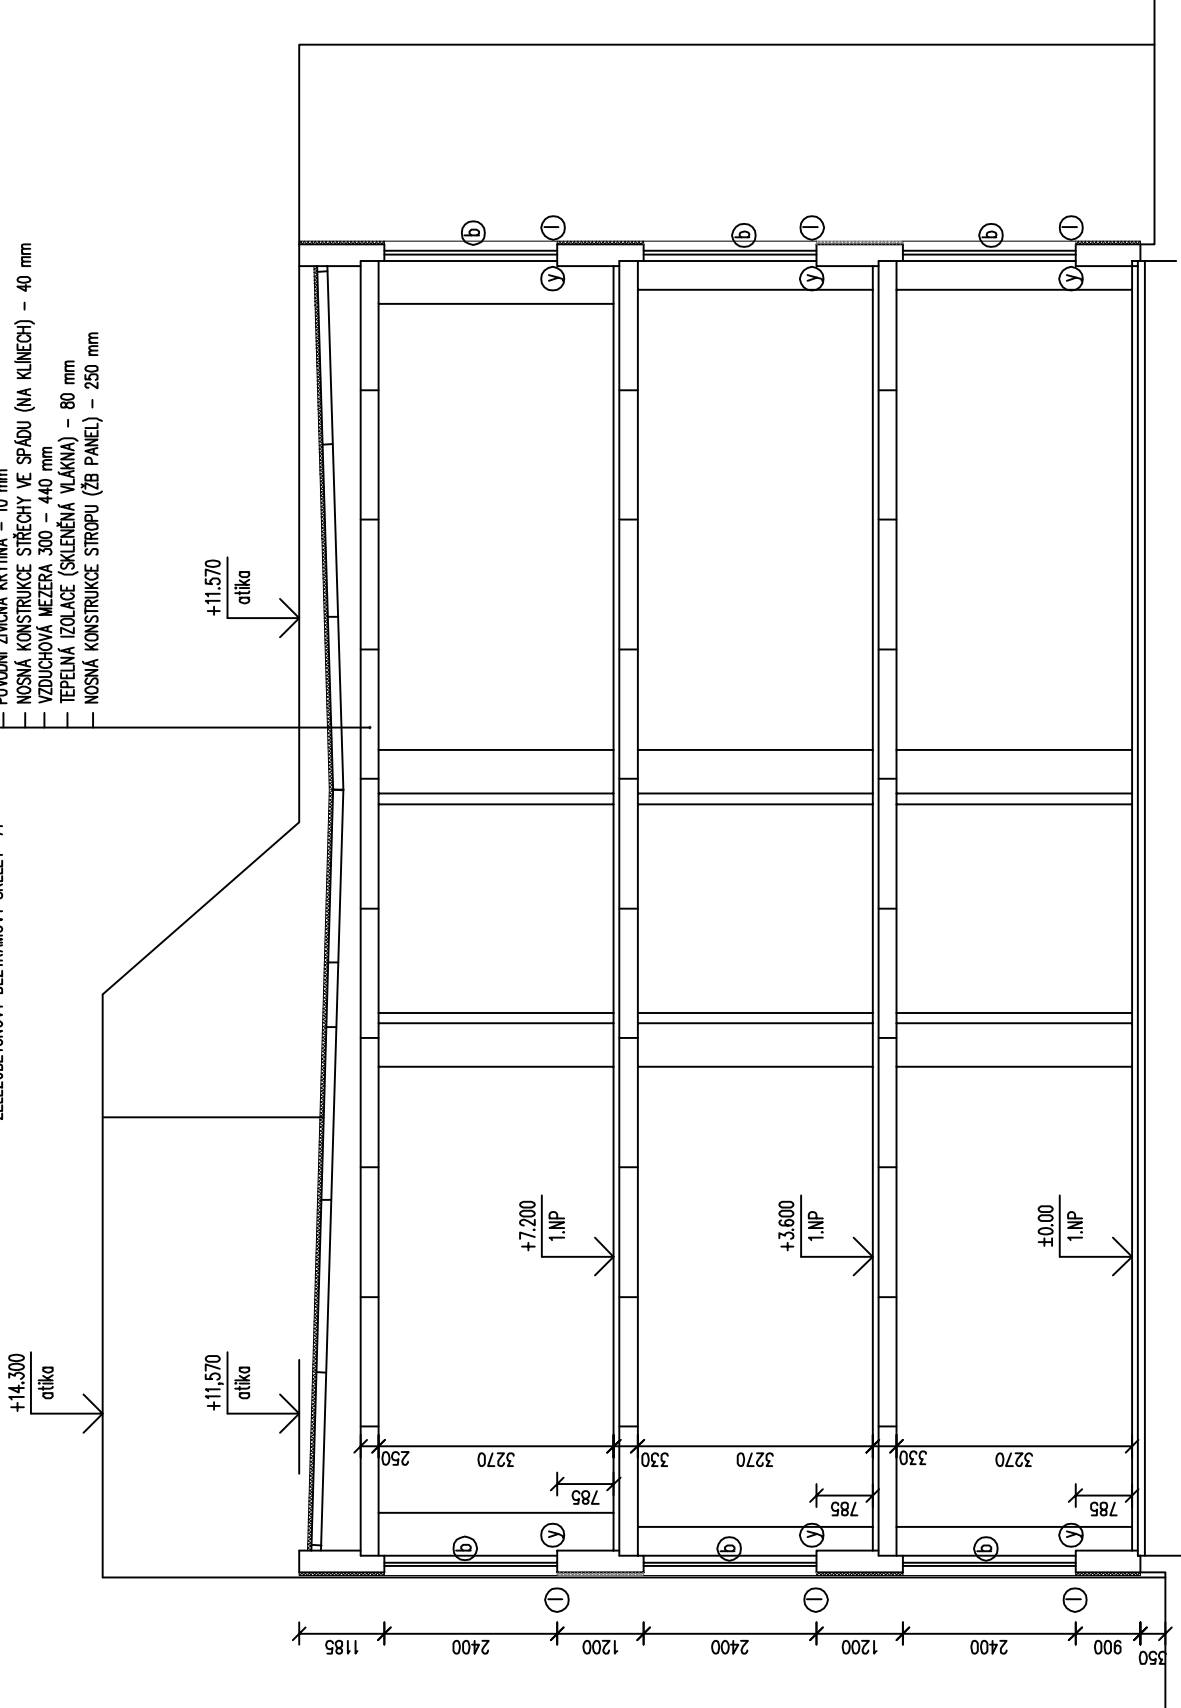


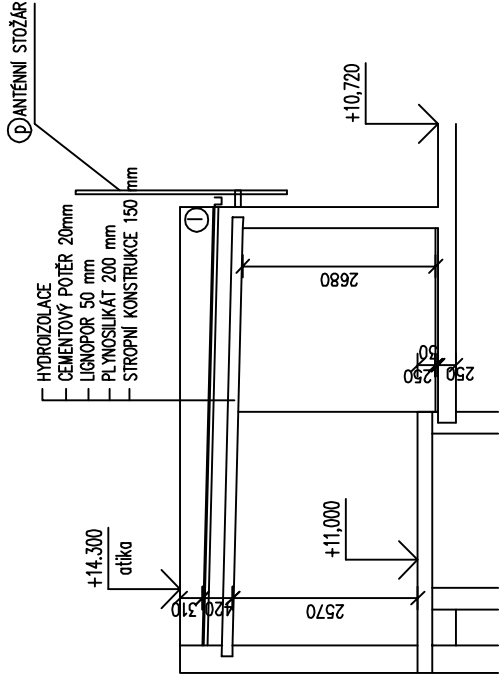
# ŘEZ STROJOVNOU VÝTAHU (demontáže)



## LEGENDA

- (b) – VYBOURÁNÍ DŘEVĚNÝCH OKEN
- (c) – VYBOURÁNÍ OCELOVÝCH PROSKLENÝCH STĚN VE SCHODIŠTI A OCELOVÝCH OKEN
- (d) – VYBOURÁNÍ VSTUPNÍCH DVEŘÍ
- (f) – VYBOURÁNÍ SKLOBETONOVÝCH OKEN VČ. VENTILACÍ
- (j) – DEMONTÁŽ MEZIOKENNÍCH VLOŽEK (LEHKÁ ZATEPLENÁ KONSTRUKCE+DŘEV. OBKLAD)
- (k) – DEMONTÁŽ DŘEVĚNÝCH OBKLADŮ – OBVODOVÉHO LIŠTOVÁNÍ
- (l) – DEMONTÁŽ PARAPETNÍCH A OKAPOVÝCH PLECHŮ
- (v) – ČÁSTEČNÁ DEMONTÁŽ SDK POHLEDU VE CVIČNÉ KUCHYNI
- (y) – DEMONTÁŽ VNITŘNÍCH PARAPETŮ (TRUHLÁŘSKÉ, KERAMICKÉ)
- (ai) – DEMONTÁŽ ZAJIŠTĚNÍ OKEN V TĚLOCVIČNĚ (NAPŘ. SÍŤ)
- (di) – DEMONTÁŽ PARAPETNÍHO PANELU 8400/900/300 mm

HLAVNÍ PROJEKTANT		VYPRACOVAL	AUTORIZOVANÝ ING.	
Ing. Patrik Boguaj		Jiří Zdražil	Ing. Patrik Boguaj	
				
KATASTRÁLNÍ ÚZEMÍ: Pardubice		STAVEBNÍ ÚŘAD: Pardubice		
INVESTOR: Pardubický kraj Komenského náměstí 125, 532 11 Pardubice				
NÁZEV AKCE: <b>Speciální ZŠ, MŠ a praktická škola Pardubice, budova E školy v areálu Do Nového - výměna vnějších okenních a dveřních otvorů</b>				
ČÁST PD : <b>D1.1 Architektonicko - stavební řešení</b>				
STUPEŇ PD: Zadávací projektová dokumentace pro výběr zhotovitele a provedení díla				
NÁZEV VÝKRESU: <b>ŘEZY - STÁVAJÍCÍ STAV + DEMONTÁŽE A BOURÁNÍ</b>				

Zpracovatel PD:			
ZAKÁZKOVÉ ČÍSLO : 1701/2018			
ARCHIVNÍ ČÍSLO : 01/2018			
DATUM : Únor 2018			
FORMÁT: 2xA4			
MĚŘÍTKO: <b>1:100</b>	ČÁST PD: <b>D1.1.b</b>	OZNAČENÍ: <b>SS 04</b>	