ŘEZ A-A

KONSTRUKČNÍ SYSTÉM

ŽELEZOBETONOVÝ BEZTRÁMOVÝ SKELET "71"

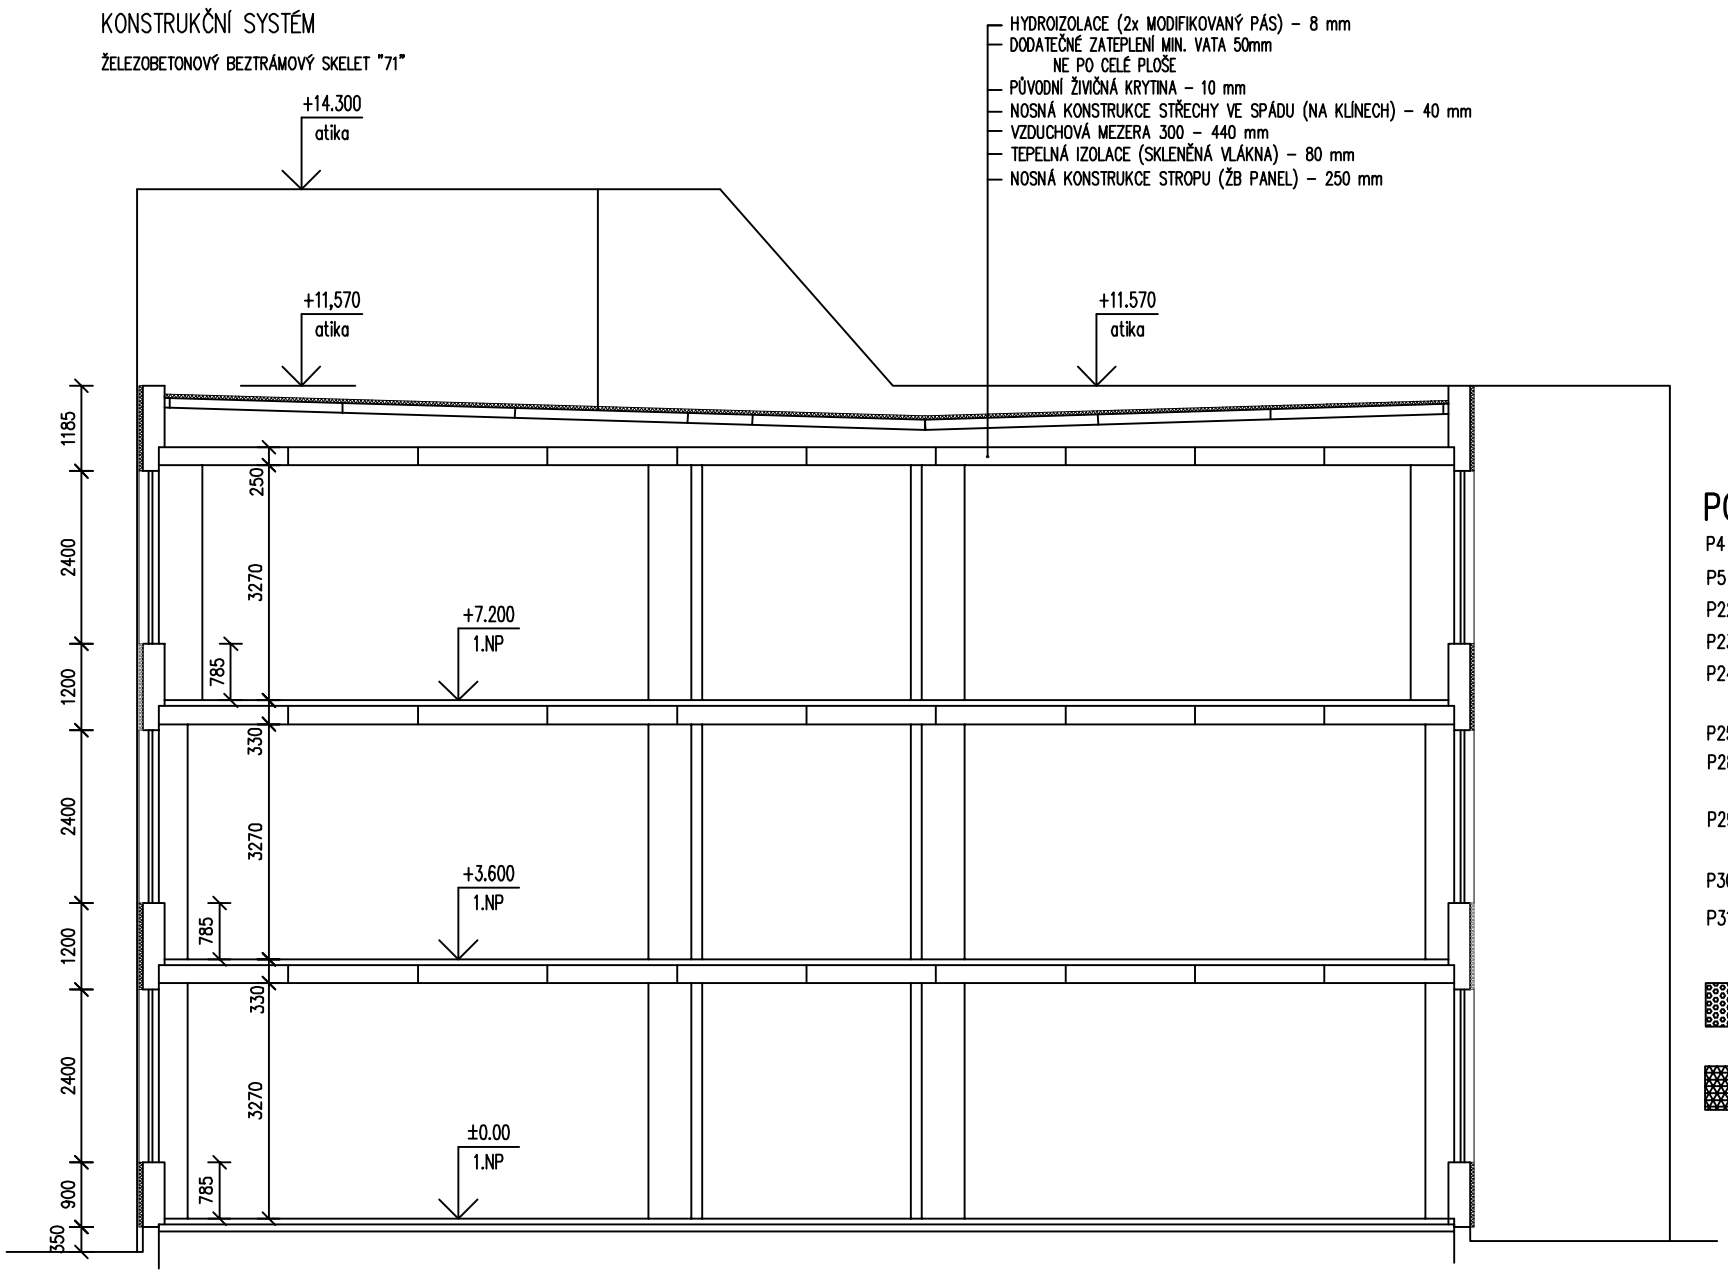

ŘEZ STROJOVNOU VÝTAHU

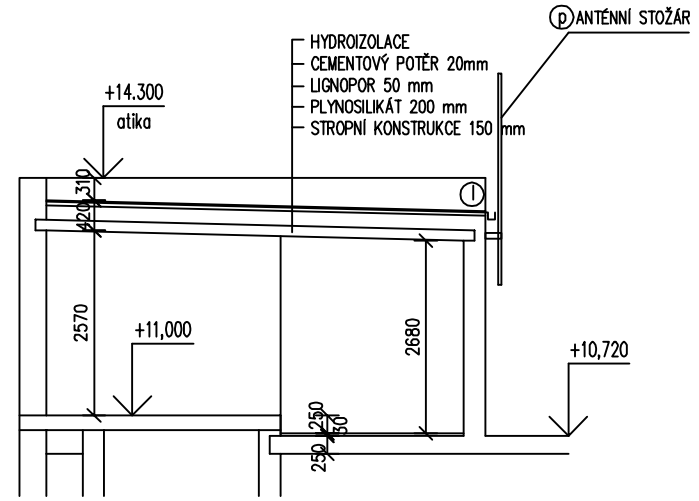

POZNÁMKY:

P4 DOZDÍVKA POROBETONEM TL. 375 MM (700x2400 mm) 6x

P5 DOZDÍVKA POROBETONEM TL. 375 MM (400x2400 mm) 6x

P22 ÚPRAVA SDK PODHLEDU – ČÁSTEČNÁ DEMONTÁŽ, VYTVOŘIT KAPSU UMOŽŇUJÍCÍ OTEVŘENÍ OKNA, ÚPRAVA ROZVODŮ ÚT

P23 ZPĚTNÁ MONTÁŽ ZAJIŠTĚNÍ OKEN PROTI POŠKOZENÍ (SÍTĚ)

P24 OBLOŽENÍ OSTĚNÍ MOZAIKOU, PŘÍPADNĚ OLEJOVÝ NÁTĚR (CHODBA) – CHODBA VÝŠKA OBKLADU 2450 mm, WC 2100 mm
OLEJOVÉ NÁTĚRY NA CHODBĚ – VÝŠKA 1500 mm

P25 OPRAVA OMÍTEK OSTĚNÍ – ŠTUKOVÁ OMÍTKA U PŮVODNÍCH OKEN, U DOZDÍVEK Z POROBETONU STAVEBNÍ LEPIDLO, PERLINKA, ŠTUKOVÁ VRSTVA

P28 DOZDÍVKA PARAPETU Z POROBETONOVÝCH TVAROVEK TL. 300 mm. ZDIVO ŘÁDNĚ KOTVIT DO BETONOVÝCH SLOUPŮ
DOZDÍVKA 5100/900/300 mm + 900/900/300 mm

P29 NOVÁ DOZDÍVKA MEZIOKENNÍCH PILÍŘŮ POROBETONEM TL. 200 mm. DOZDÍVKA MEZI PAREPETEM A STROPEM (ŘÁDNĚ KOTVIT KE SLOUPŮM A STROPU).
U BETONOVÝCH SLOUPŮ BUDE DO POROBETONOVÝCH BLOKŮ TL. 200 mm VYŘÍZNUTA KAPSA.

P30 DEMONTÁŽ A NÁSLEDNÉ DOPLNĚNÍ OBVODOVÝCH LIŠT A BOKŮ DŘEV. OBLOŽENÍ V PORTÁLU. OBNOVOVACÍ NÁTĚR "LUXOLEM" (VIZ POHLED – ZÁPADNÍ PRŮČELÍ)

P31 (PŘÍZEMÍ) ÚPRAVA A DOPLNĚNÍ ROZVODŮ PRO PŘIPOJENÍ NOVÝCH VSTUPNÍCH DVEŘÍ (d3) NA DOCHÁZKOVÝ A ZABEZPEČOVACÍ SYSTÉM

ZATEPLENÍ STAVEBNÍ KONSTRUKCE MEZI OKNY. TLOUŠŤKA ZAPTEPLENÍ 80 mm – EPS 70 NEO
POVRCHOVÁ ÚPRAVA SILIKONOVOU TENKOVRSTVOU OMÍTKOU ZRNITOST 2 mm NA TMELU S VÝZTUŽNOU SÍŤKOU

ZATEPLENÍ STAVEBNÍ KONSTRUKCE MEZI OKNY (SEVERNÍ STRANA). TLOUŠŤKA ZAPTEPLENÍ 60 mm – EPS 70 NEO
POVRCHOVÁ ÚPRAVA SILIKONOVOU TENKOVRSTVOU OMÍTKOU ZRNITOST 2 mm NA TMELU S VÝZTUŽNOU SÍŤKOU

VIZ. DETAILY

OKNA V PŮVODNÍ ZDĚNÉ KONSTRUKCI – OSTĚNÍ I NADPRAŽÍ BUDE NOVĚ ZAOMÍTNUTO Z VNITŘNÍ I VNĚJŠÍ STRANY. PAROPROPUSTNÁ A PAROTĚSNÁ PÁSKA BUDE ŘÁDNĚ PŘIPOJENA KE STAVEBNÍ KONSTRUKCI. SPÁRA MEZI OKNEM A OMÍTKOU BUDE OPATŘENA ZAČIŠŤOVACÍ LIŠTOU. PARAPETTY BUDOU VYROVNÁNY POTĚREM A OPLECHOVÁNY.

OKNA OSAZENÁ MEZI NOVĚ VYZDĚNÝMI PILÍŘI – SVISLÁ PŘIPOJOVACÍ SPÁRA BUDE Z VNĚJŠÍ STRANY PŘEKRYTA ZATEPLENÍM TL. 60 A 80 mm S POVRCHOVOU ÚPRAVOU TENKOVRSTVOU SILIKONOVOU OMÍTKOU. NADPRAŽÍ BUDE POD OMÍTKOVINOU VYROVNÁNO STAVEBNÍM TMELEM. STYK OKNA SE STAVEBNÍ KONSTRUKCÍ BUDE OPATŘEN ZAČIŠTOVACÍ LIŠTOU Z VNITŘNÍ I VNĚJŠÍ STRANY. PARAPETY BUDOU POD OPLECHOVÁNÍ VYSTĚRKOVÁNY. PAROPROPUSTNÁ A PAROTĚSNÁ PÁSKA BUDE ŘÁDNĚ PŘIPOJENA KE STAVEBNÍ KONSTRUKCI. NOVĚ VYZDĚNÉ PILÍŘE BUDOU POVRCHOVĚ UPRAVENY STAVEBNÍM TMELEM S VÝZTUŽNOU SÍŤKOU A ŠTUKOVOU VRSTVOU. POŠKOZENÁ NADPRAŽÍ BUDOU VYROVNÁNA STĚRKOVÁNÍM NEBO REPROFILOVÁNA. OPRAVENÁ OSTĚNÍ A NADPRAŽÍ Z VNĚJŠÍ STRANY BUDOU OPATŘENY NÁTĚREM NA NAPENETROVANÝ PODKLAD.

NOVÁ OKNA (poz.10) VE STROJOVNĚ VÝTAHU – JEJICH POLOHA JE PATRNÁ Z VÝKRESŮ POHLEDŮ

OPRAVA OSTĚNÍ NA WC BUDE OPRAVENA V TAKOVÉM ROZSAHU, ABY SPLNILA POŽADAVKY NA POVRCHOVÉ ÚPRAVY V HYGIENICKÝCH PROSTORECH

JE UVAŽOVÁNO S OSAZENÍM OKEN DO PŮVODNÍ POLOHY. SKUTEČNÉ UMÍSTĚNÍ OKEN SE UPŘESNÍ PŘI REALIZACI PO JEJICH VYBOURÁNÍ

HLAVNÍ PROJEKTANT	VYPRACOVAL		AUTORIZOVANÝ ING.
Ing.Patrik Boguaj	Jiří Zdražil		Ing.Patrik Boguaj

KATASTRÁLNÍ ÚZEMÍ: Pardubice STAVEBNÍ ÚŘAD: Pardubice

INVESTOR: Pardubický kraj
Komenského náměstí 125, 532 11 Pardubice

NÁZEV AKCE:

Speciální ZŠ,MŠ a praktická škola Pardubice, budova E školy v areálu Do Nového - výměna vnějších okenních a dveřních otvorů

ČÁST PD : **D1.1 Architektonicko - stavební řešení**

STUPEŇ PD: **Zadávací projektová dokumentace pro výběr zhotovitele a provedení díla**

NÁZEV VÝKRESU:

ŘEZY - NOVÝ STAV

Zpracovatel PD:

BOGUAJ
Stavební inženýrství s.r.o.
Kamenitý 47, 539 41 Kamenitý
IČO: 28749246 DIČ: CZ28749246

ZAKÁZKOVÉ ČÍSLO :	1701/2018
ARCHIVNÍ ČÍSLO :	01/2018
DATUM :	Únor 2018
FORMÁT:	21xA4

MĚŘÍTKO:	ČÁST PD:	OZNAČENÍ:
1:100	D1.1.b	NS 04