



POHLED ZÁPADNÍ

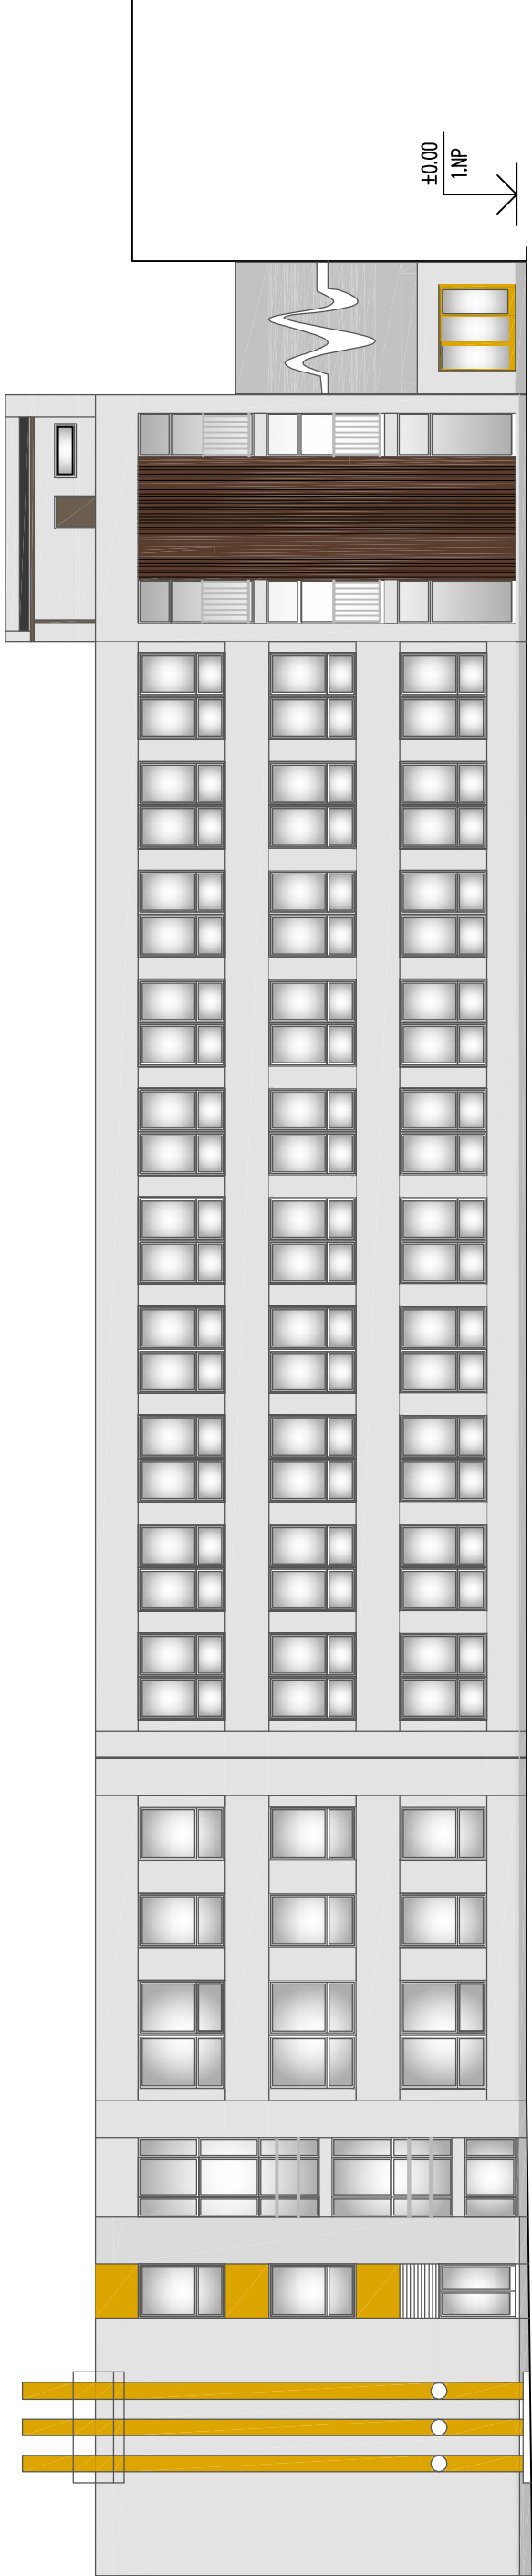

LEGENDA BAREVNÉHO ŘEŠENÍ:

- FASÁDA – SILIKONOVÁ OMÍTKA ZRNITOSTI 2 MM – odstín bílá (vzor odstínu: BASF S 0502–R50 B (346))
NOVÁ BAREVNOST FASÁDY BUDE ŘEŠENA POUZE V PLOŠE NOVĚ VYZDÍVANÝCH PILÍRKŮ MEZI OKNY A V PLOŠE STÁVAJÍCÍCH PILÍRKŮ S MOZAIKOVOU ÚPRAVOU ŽLUTÉ BARVY SEVERNÍ STRANY A V PLOŠE VODOROVNÝCH PRŮVLAKŮ S MOZAIKOVOU ÚPRAVOU ŽLUTÉ BARVY MEZI OKENními SESTAVAMI CHODBOVÉHO A SCHODIŠŤOVÉHO PROSTORU JIŽNÍ, VÝCHODNÍ A ZÁPADNÍ STRANY.
- OSTATNÍ FASÁDNÍ PLOCHY ZŮSTANOU V PŮVODNÍ FASÁDNÍ ÚPRAVĚ
- OKENNÍ A DVEŘNÍ OTVORY – nové – okna plastová – odstín antracit
– hliníkové dveře – odstín antracit
– stávající – dveře a prosklené stěny kovové konstrukce – původní žlutá barva
- ZÁMĚČNICKÉ VÝROBKY – nové – hliníkové v odstínu světle šedá RAL 9006 (bílý hliník)_ předokenní mříže
– stávající, po repasi – nátěr v odstínu světle šedá RAL 9006 (bílý hliník)_ zábradlí před okny
– stávající – původní povrchová úprava bez údržby
- PLECHOVÁ STŘÍŠKA NAD SPOJOVACÍM KRČKEM – původní nátěr bez údržby
- PLAŠŤ KOMINOVÝCH TĚLES KOTELNY+OCELOVÁ LÁVKA – původní nátěr bez údržby
- KLEMPÍŘSKÉ PRVKY – nové – odstín antracit (parapetní plechy)
– stávající – původní povrchová úprava bez údržby

HLAVNÍ PROJEKTANT		VYPRACOVAL	AUTORIZOVANÝ ING.
Ing. Patrik Boguaj		Jiří Zdražil	Ing. Patrik Boguaj
			
KATASTRÁLNÍ ÚZEMÍ: Pardubice		STAVEBNÍ ÚŘAD: Pardubice	
INVESTOR: Pardubický kraj Komenského náměstí 125, 532 11 Pardubice			
NÁZEV AKCE: Speciální ZŠ,MŠ a praktická škola Pardubice, budova E školy v areálu Do Nového - výměna vnějších okenních a dveřních otvorů			
ČÁST PD : D1.1 Architektonicko - stavební řešení			
STUPEŇ PD: Zadávací projektová dokumentace pro výběr zhotovitele a provedení díla			
NÁZEV VÝKRESU: POHLED ZÁPADNÍ - BAREVNÉ ŘEŠENÍ - NOVÝ STAV			

Zpracovatel PD:		<div>BOGUAJ</div> Stavební inženýrství s.r.o. <div>Kamenický 41, 539 01 Kamenický Újezd, IČ: 123 456 789, DIČ: CZ123456789</div>	
ZAKÁZKOVÉ ČÍSLO : 1701/2018			
ARCHIVNÍ ČÍSLO : 01/2018			
DATUM : Únor 2018			
FORMÁT: 2x44			
MĚŘÍTKO:	ČÁST PD:	OZNAČENÍ:	
	D1.1.b	NS 15	