




# DETAIL č.4 - Pilíře východní a západní strany

Nový stav\_ nově vyzdívaných pilířků východní a západní strany

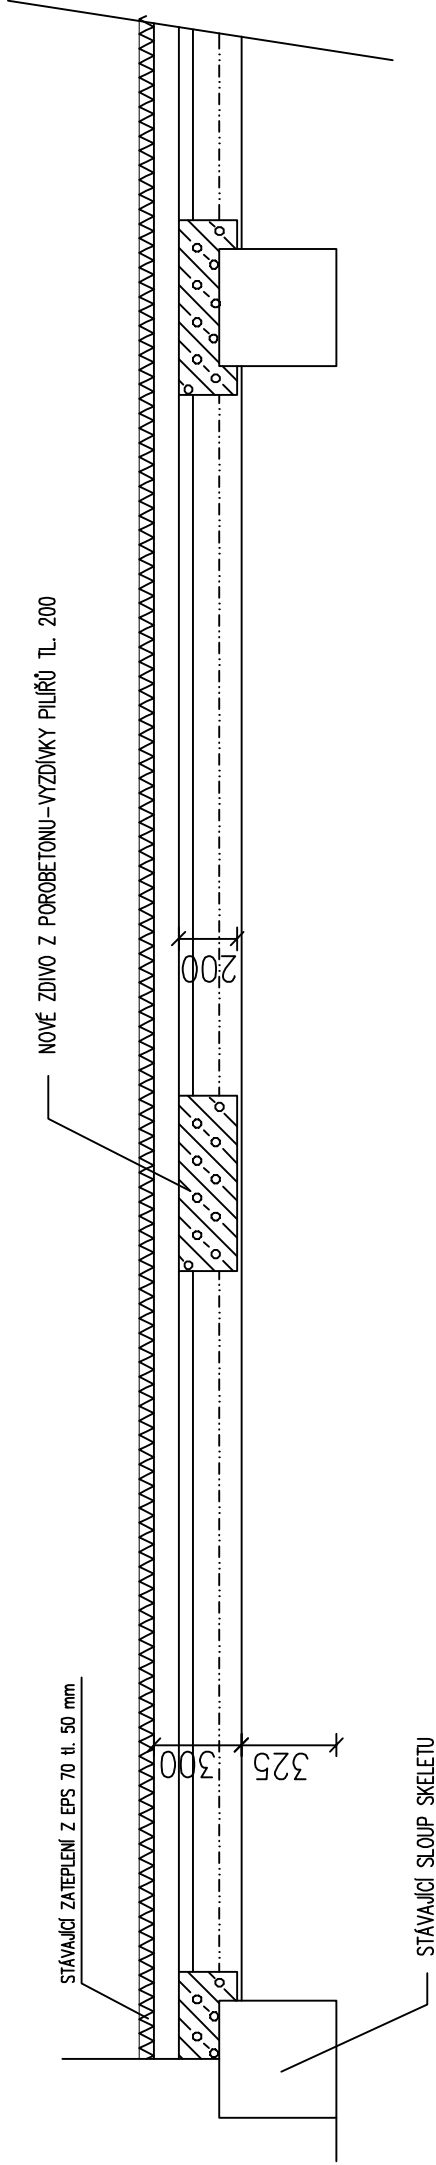

Stávající stav\_ původních dřevěných výplně východní a západní strany

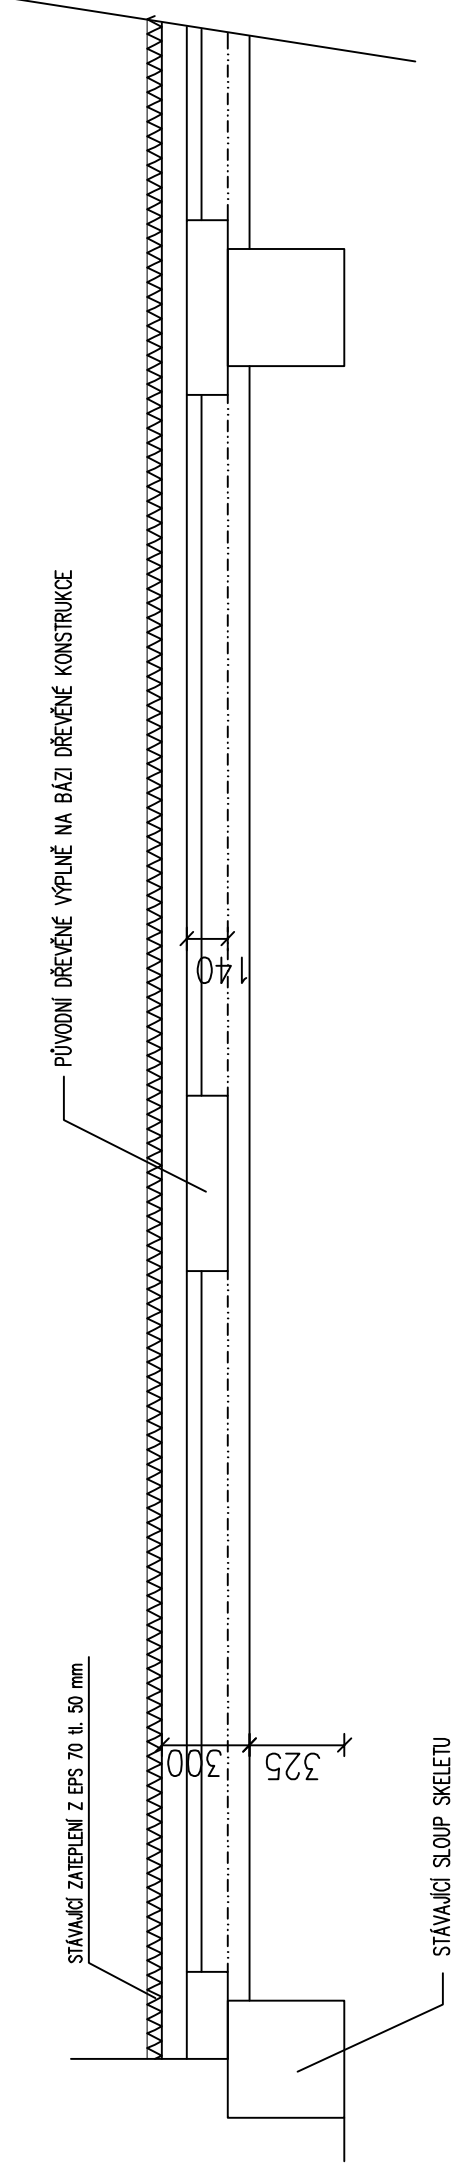

HLAVNÍ PROJEKTANT Ing. Patrik Boguaj		VYPRACOVAL Jiří Zdražil	AUTORIZOVANÝ ING. Ing. Patrik Boguaj		Zpracovatel PD: <div>BOGUAJ Stavební inženýrství s.r.o. Kamenický 41, 539 41 Kamenický 40 3 787 30 726 11 3 1 72930126</div>
					
KATASTRÁLNÍ ÚZEMÍ: Pardubice		STAVEBNÍ ÚŘAD: Pardubice			
INVESTOR: Pardubický kraj Komenského náměstí 125, 532 11 Pardubice					
NÁZEV AKCE: Speciální ZŠ, MŠ a praktická škola Pardubice, budova E školy v areálu Do Nového - výměna vnějších okenních a dveřních otvorů					ZAKÁZKOVÉ ČÍSLO : 1701/2018
					ARCHIVNÍ ČÍSLO : 01/2018
ČÁST PD : D1.1 Architektonicko - stavební řešení					DATUM : Únor 2018
STUPEŇ PD: Zadávací projektová dokumentace pro výběr zhotovitele a provedení díla					FORMÁT: 2x4
NÁZEV VÝKRESU: DETAIL č.4 - Pilíře východní a západní strany					MĚŘÍTKO: 1:25
					ČÁST PD: D1.1.b
					OZNAČENÍ: NS 10.4