PŮDORYS 1. NP
STÁVAJÍCÍ STAV
DEMONTÁŽE A BOURÁNÍ

LEGENDA

- (b) – VYBOURÁNÍ DŘEVĚNÝCH OKEN
- (c) – VYBOURÁNÍ OCELOVÝCH PROSKLENÝCH STĚN VE SCHODIŠTI A OCELOVÝCH OKEN
- (d) – VYBOURÁNÍ VSTUPNÍCH DVEŘÍ
- (f) – VYBOURÁNÍ SKLOBETONOVÝCH OKEN VČ. VENTILACÍ
- (j) – DEMONTÁŽ MEZIOKENNÍCH VLOŽEK (LEHKÁ ZATEPLENÁ KONSTRUKCE+DŘEV. OBKLAD)
- (k) – DEMONTÁŽ DŘEVĚNÝCH OBKLADŮ – OBVODOVÉHO USTOVÁNÍ
- (l) – DEMONTÁŽ PARAPETNÍCH A OKAPOVÝCH PLECHŮ
- (v) – ČÁSTEČNÁ DEMONTÁŽ SDK POHLEDU VE CVIČNÉ KUCHYNI
- (y) – DEMONTÁŽ VNITŘNÍCH PARAPETŮ (TRUHLÁŘSKÉ, KERAMICKÉ)
- (zl) – DEMONTÁŽ ZAJIŠTĚNÍ OKEN V TĚLOCVIČNĚ (NAPŘ. SÍTĚ)
- (zl) – DEMONTÁŽ PARAPETNÍHO PANELU 8400/900/300 mm

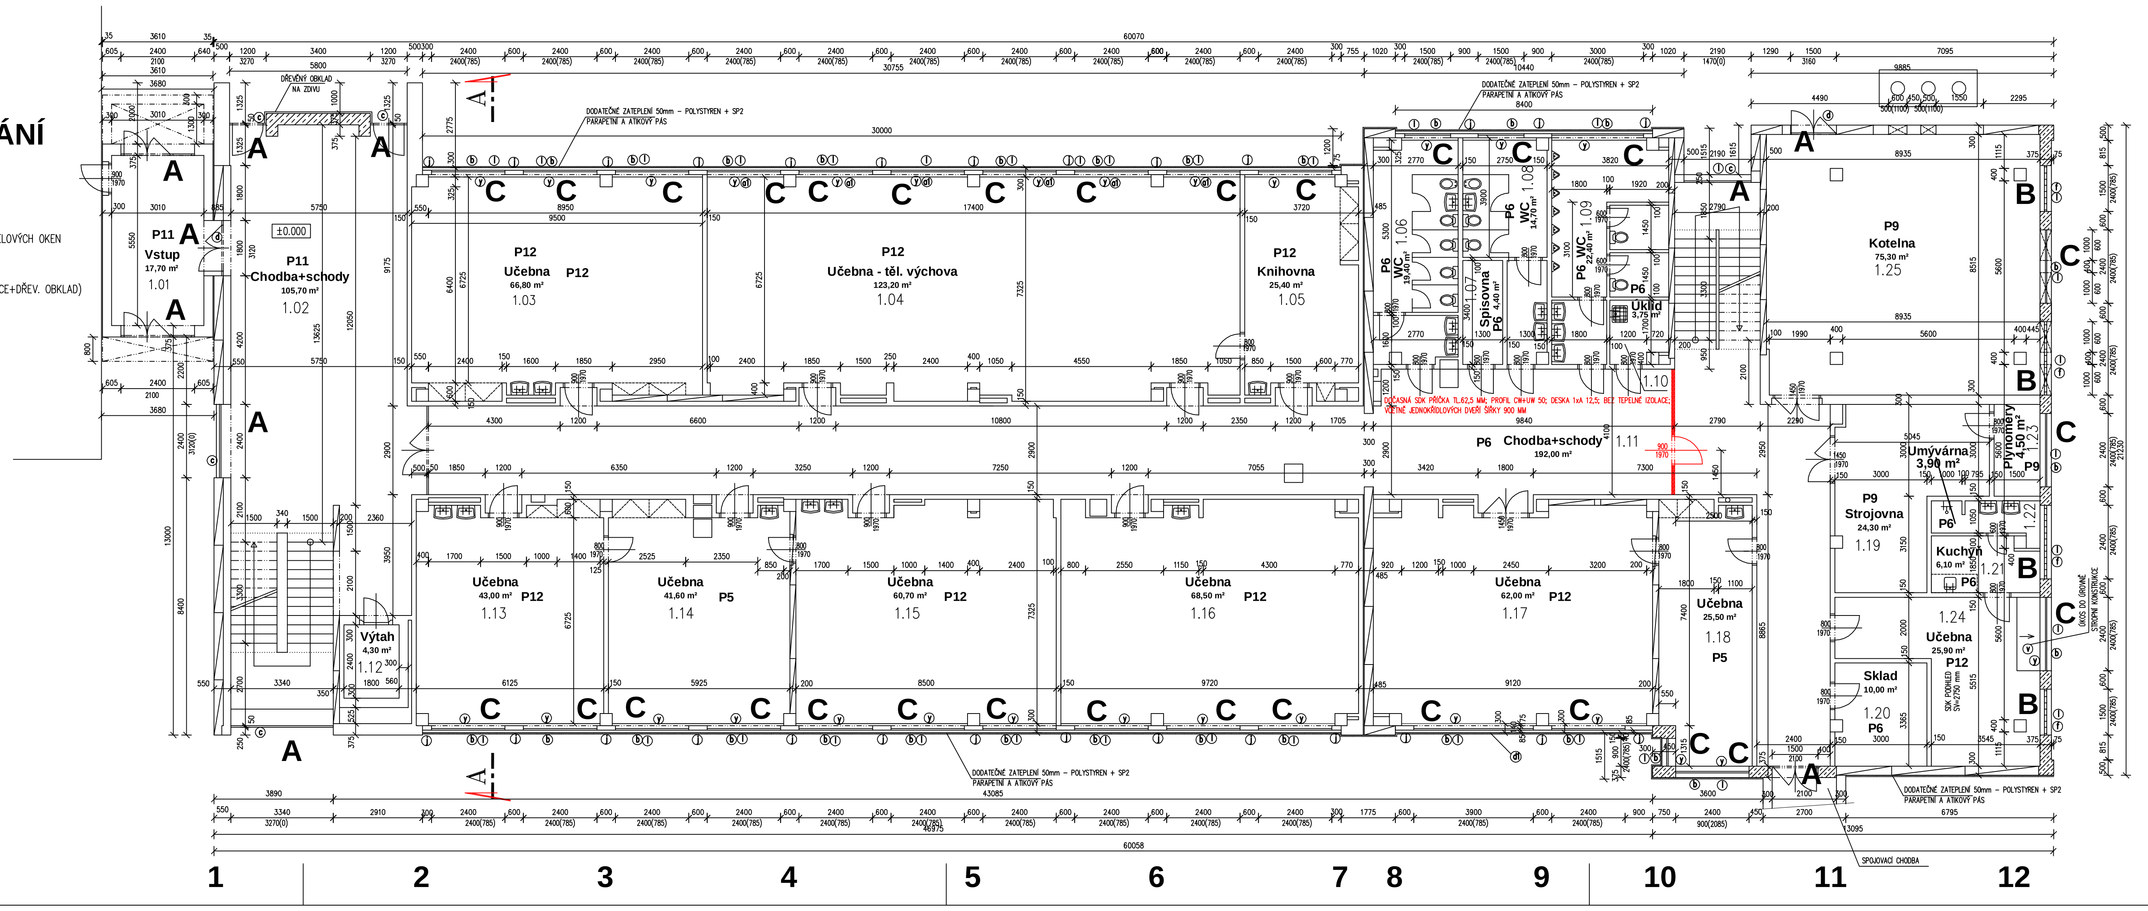

SKLADBA PODLAH

P5 KOBEREC (KOVRÁK) 5 mm
STĚRKA 2 mm
BETONOVÁ MAZANINA 52 mm
FÓLIE 1 mm
POLYSTYREN 40 mm
IZOLACE PROTI VLHKU 10 mm
PODKLADNÍ BETON

P6 SKLENĚNÁ MOZAIKA 5 mm
MALTOVÉ LOŽE 15 mm
BETONOVÁ MAZANINA 39 mm
FÓLIE 1 mm
POLYSTYREN 40 mm
IZOLACE PROTI VLHKU 10 mm
PODKLADNÍ BETON

P9 CEMENTOVÝ POTĚR 10 mm
BETONOVÁ MAZANINA 90 mm
IZOLACE PROTI VLHKU 10 mm
PODKLADNÍ BETON

P11 MRAMOR, DLAŽBA 30 mm
MALTOVÉ LOŽE 10 mm
CEMENTOVÝ POTĚR 19 mm
FÓLIE 1 mm
POLYSTYREN 40 mm
IZOLACE PROTI VLHKU 10 mm
PODKLADNÍ BETON

P12 VLYSKY 19 mm
TMEL 1 mm
BETONOVÁ MAZANINA 40 mm
FÓLIE 1 mm
POLYSTYREN 40 mm
IZOLACE PROTI VLHKU 10 mm
PODKLADNÍ BETON

SKLADBA MEZIOKENNÍ VLOŽKY

ext. DŘEVOVLÁKNITÁ DESKA 16 mm
TEPELNÁ IZOLACE 80 mm (MINERÁLNÍ VATA)
DŘEVOVLÁKNITÁ DESKA 16 mm
POLYSTYREN 20 mm
int. DŘEVĚNÁ PALUBKOVÝ OBKLAD 15 mm + NÁTĚR

PŘEFABRIKÁTY
ZDIVO Z CIHEL RAA-A, M 10
ZDIVO Z CIHEL PLNÝCH, M 10
PŘÍČKY Z CIHEL PLNÝCH, M 10
SKLOBETON

OKNA V MÍSTNOSTECH DŘEVĚNÁ ZDVOJENÁ
OKNA NA CHODBÁCH A SCHODIŠTÍCH OCELOVÁ S IZOLAČNÍM DVOJSKLEM

KONSTRUKČNÍ SYSTÉM

ŽELEZOBETONOVÝ BEZRÁMOVÝ SKELET "Y"

A OKNA NA CHODBÁCH A SCHODIŠTÍCH OCELOVÁ S IZOLAČNÍM DVOJSKLEM
B OKNA ZE SKLOBETONOVÝCH TVAROVEK
C OKNA V MÍSTNOSTECH DŘEVĚNÁ ZDVOJENÁ

DODATEČNÁ SDK PŘÍČKA TL.612,5 MM, PROFIL CW+UW 50, DESKA 1xA 12,5, BEZ TEPELNÉ IZOLACE, VČETNĚ JEDNOKŘÍDLOVÝCH DVEŘÍ ŠÍŘKY 900 MM

LEGENDA MÍSTNOSTÍ

K.M.	NÁZEV MÍSTNOSTI	PLOCHA m2
1.01	VSTUP	17,70
1.02	CHODBA + SCHODY	105,70
1.03	UČEBNA	66,80
1.04	UČEBNA- TĚL. VÝCVIKA	123,20
1.05	KNIHOVNA	25,40
1.06	WC	19,40
1.07	SPRCHOVNA	4,40
1.08	WC	14,7
1.09	WC	22,40
1.10	ÚKLID	3,72
1.11	CHODBA + SCHODY	192,0
1.12	VÝTAH	4,30
1.13	UČEBNA	43,0
1.14	UČEBNA	41,6
1.15	UČEBNA	66,70
1.16	UČEBNA	68,5
1.17	UČEBNA	62,00
1.18	UČEBNA	25,50
1.19	STROJOVNA	24,30
1.20	SKLAD	10,00
1.21	KUCHYŇ	6,10
1.22	UMÝVÁRNA	3,90
1.23	PLYNOMĚRY	4,50
1.24	UČEBNA	25,90
1.25	KOTELNA	75,3

HLAVNÍ PROJEKTANT: Ing.Patrik Boguaj	VYPRACOVAL: Ing.Patrik Boguaj			AUTORIZOVANÝ ING.: Ing.Patrik Boguaj
KATASTRÁLNÍ ÚZEMÍ: Pardubice		STAVEBNÍ ÚŘAD: Pardubice		
INVESTOR: Pardubický kraj, Komenského nám.ěstí 125, 532 11 Pardubice				

Zpracovatel PD:
BOGUAJ Stavební inženýrství s.r.o.
Kpt.Nálepky 41, 530 03 Pardubice
IČO: 283 86 796 DIČ: CZ28386796

NÁZEV AKCE:
Speciální ZŠ,MŠ a praktická škola Pardubice, budova E školy v areálu Do Nového - výměna vnějších okenních a dveřních otvorů

ČÁST PD: **D1.1 Architektonicko - stavební řešení**
STUPEŇ PD: Zadávací projektová dokumentace pro výběr zhotovitele a provedení díla

ZAKÁZKOVÉ ČÍSLO : 1701/2018
ARCHIVNÍ ČÍSLO : 012018
DATUM : Únor 2018
FORMÁT: SxA4

NÁZEV VÝKRESU:
PŮDORYS 1.NP - STÁVAJÍCÍ STAV + DEMONTÁŽE A BOURÁNÍ

MĚŘÍTKO:	ČÁST PD:	OZNAČENÍ:
1:100	D1.1.b	SS 01