



POHLED SEVERNÍ

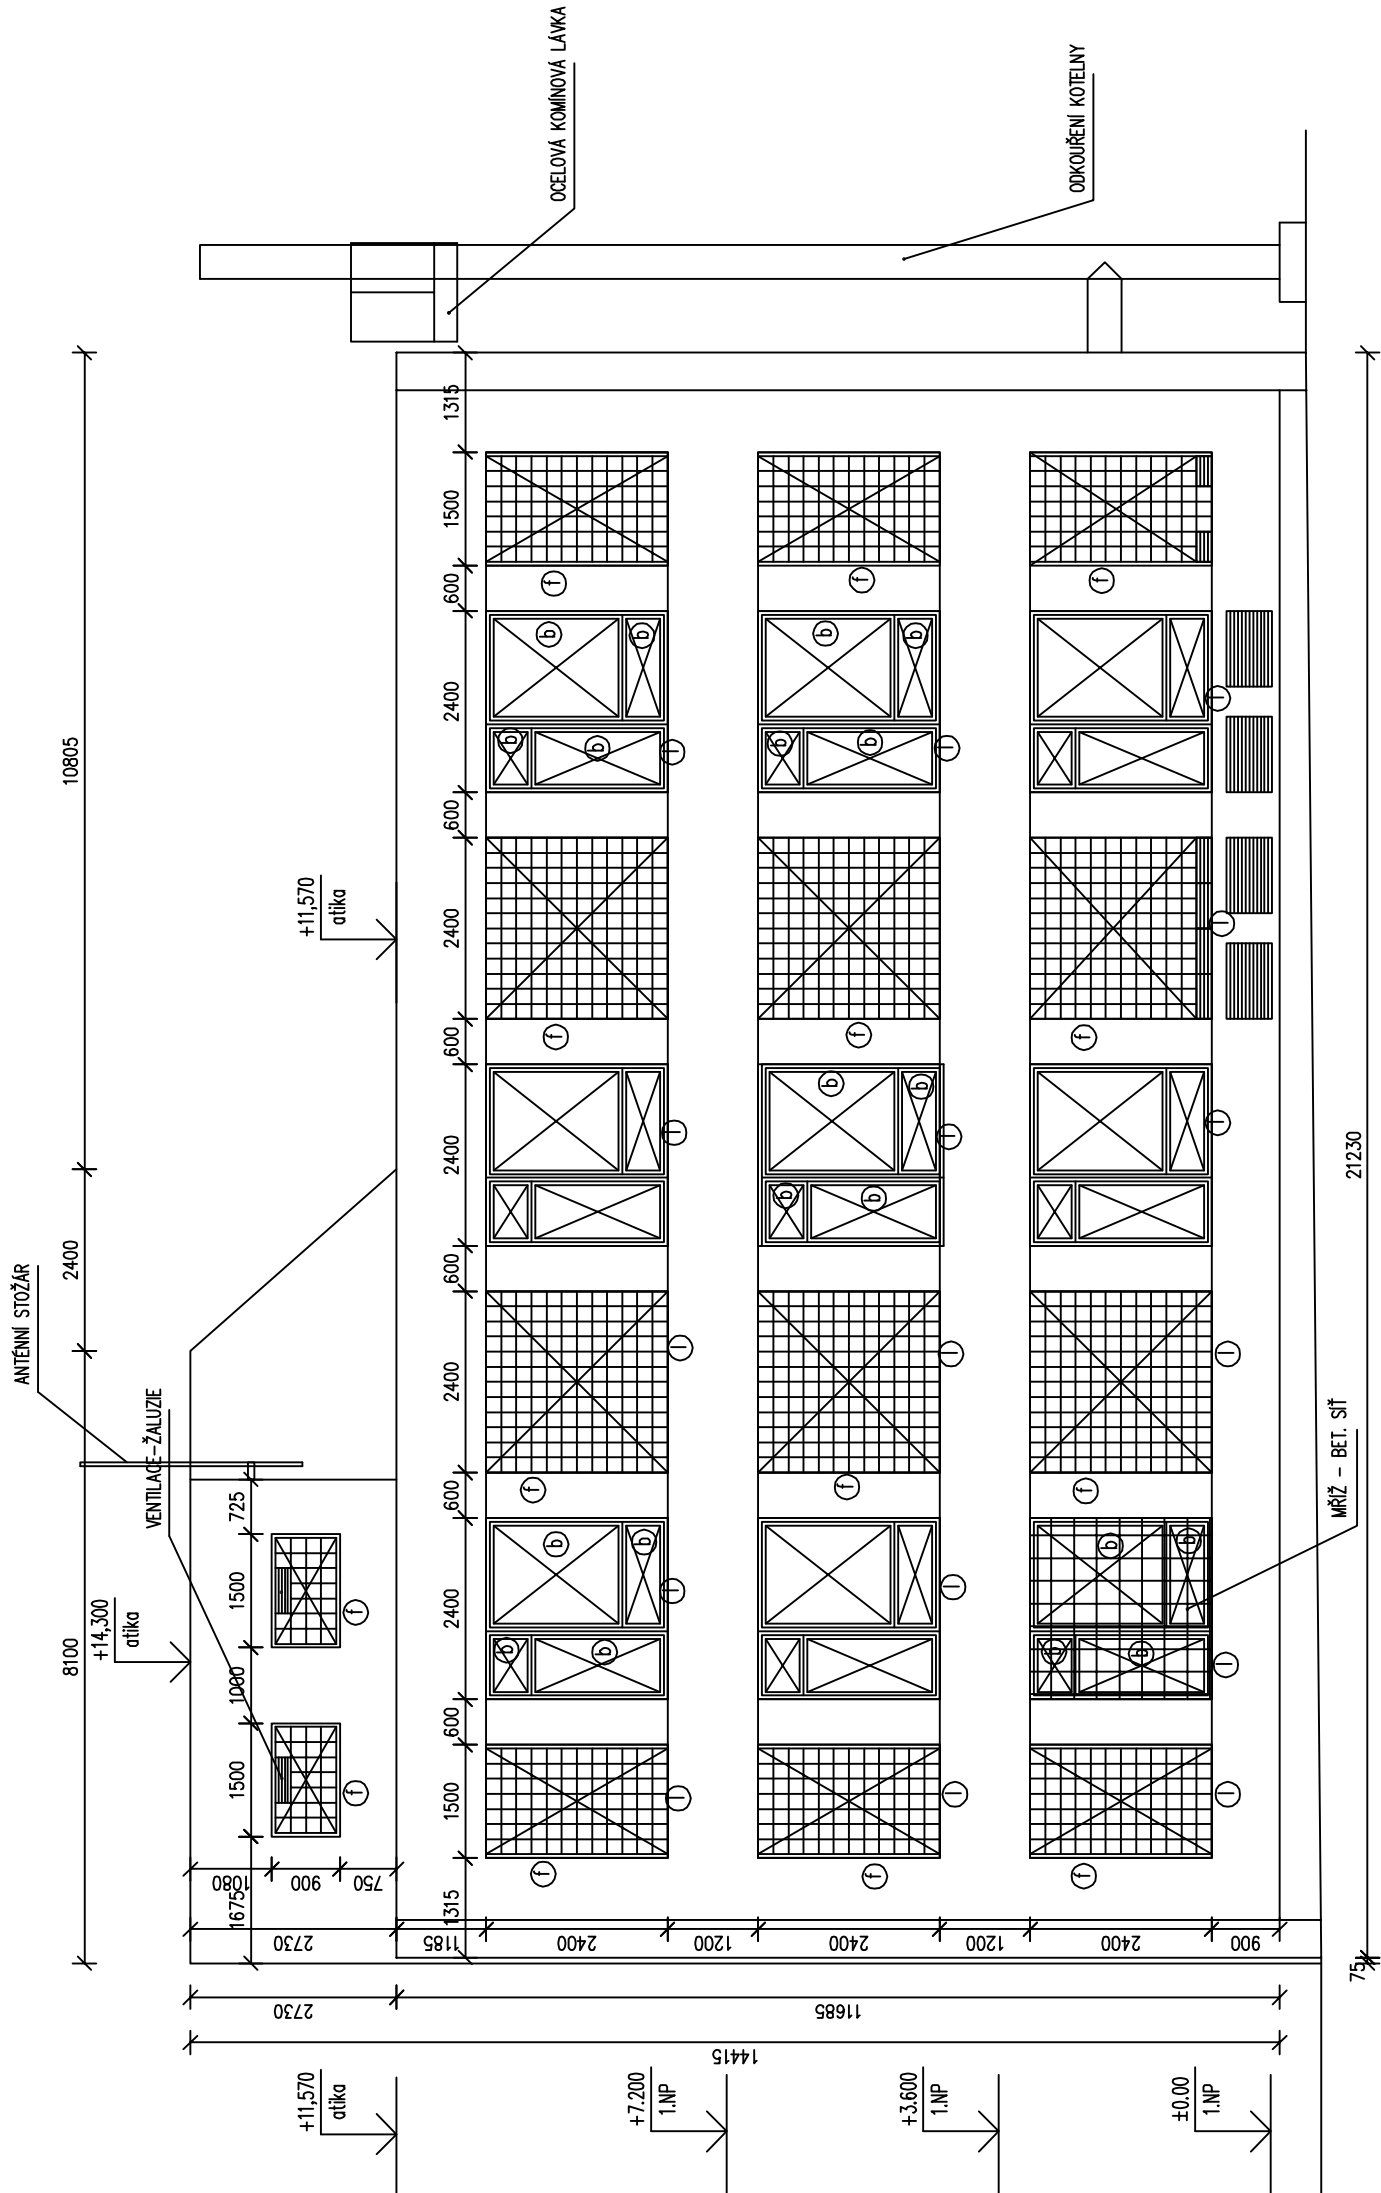

LEGENDA

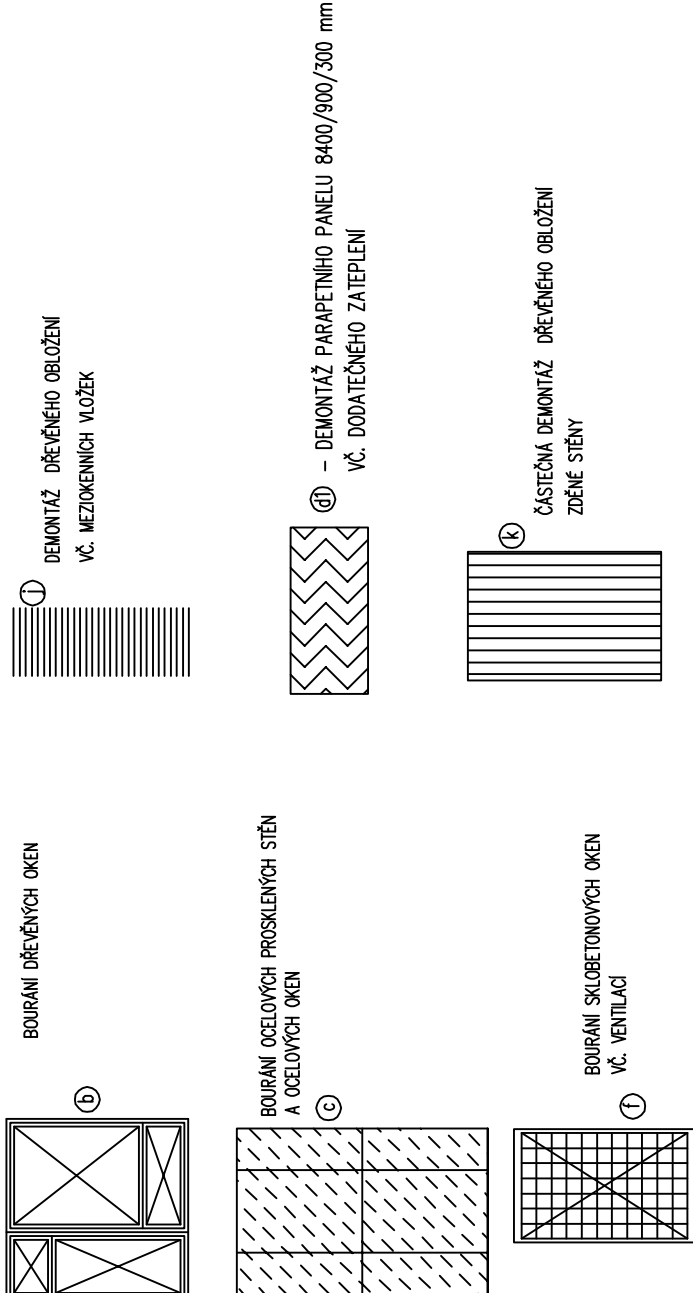

LEGENDA

- b - VYBOURÁNÍ DŘEVĚNÝCH OKEN
- c - VYBOURÁNÍ OCELOVÝCH PROSKLENÝCH STĚN VE SCHODIŠTÍ A OCELOVÝCH OKEN
- d - VYBOURÁNÍ VSTUPNÍCH DVEŘÍ
- f - VYBOURÁNÍ SKLOBETONOVÝCH OKEN VČ. VENTILACÍ
- k - DEMONTÁŽ MEZIOKENNÍCH VLOŽEK (LEHKÁ ZATEPLENÁ KONSTRUKCE+DŘEV. OBKLAD)
- l - ČÁSTEČNÁ DEMONTÁŽ DŘEVĚNÝCH OBKLADŮ-OBVODOVÉ LIŠTOVÁNÍ
- l - DEMONTÁŽ PARAPETNÍCH A OKAPOVÝCH PLECHŮ
- v - ČÁSTEČNÁ DEMONTÁŽ SDK POHLEDU VE OVIČNÉ KUCHYNI
- y - DEMONTÁŽ VNITŘNÍCH PARAPETŮ (TRUHLÁŘSKÉ, KERAMICKÉ)
- o - DEMONTÁŽ ZAJIŠTĚNÍ OKEN V TĚLOCVČNÉ (NAPŘ. SÍŤ)
- d - DEMONTÁŽ PARAPETNÍHO PANELU 8400/900/300 mm

HLAVNÍ PROJEKTANT	Ing. Patrik Boguaj	VYPRACOVAL	Ing. Petr Zárada	AUTORIZOVANÝ ING.	Ing. Patrik Boguaj	Zpracovatel PD:
KATASTRÁLNÍ ÚZEMÍ:	Pardubice	STAVEBNÍ ÚRAD:	Pardubice			
INVESTOR:	Pardubický kraj Komenského nám.čís. 125, 532 11 Pardubice					
NÁZEV AKCE:						
Speciální ZŠ.MŠ a praktická škola Pardubice, budova E školy v areálu Do Nového - výměna vnějších okenních a dveřních otvorů						
ČÁST PD:	D1.1	Architektonicko - stavební řešení				
STUPĚŇ PD:	Zadávací projektová dokumentace pro výběr zhotovitele a provedení díla					
NÁZEV VÝKRESU:	POHLED SEVERNÍ - STÁVAJÍCÍ STAV + DEMONTÁŽE A BOURÁNÍ					
MĚŘÍTKO:	1:100	ČÁST PD:	D1.1.b	OZNAČENÍ:	SS 08	