POHLED JIŽNÍ

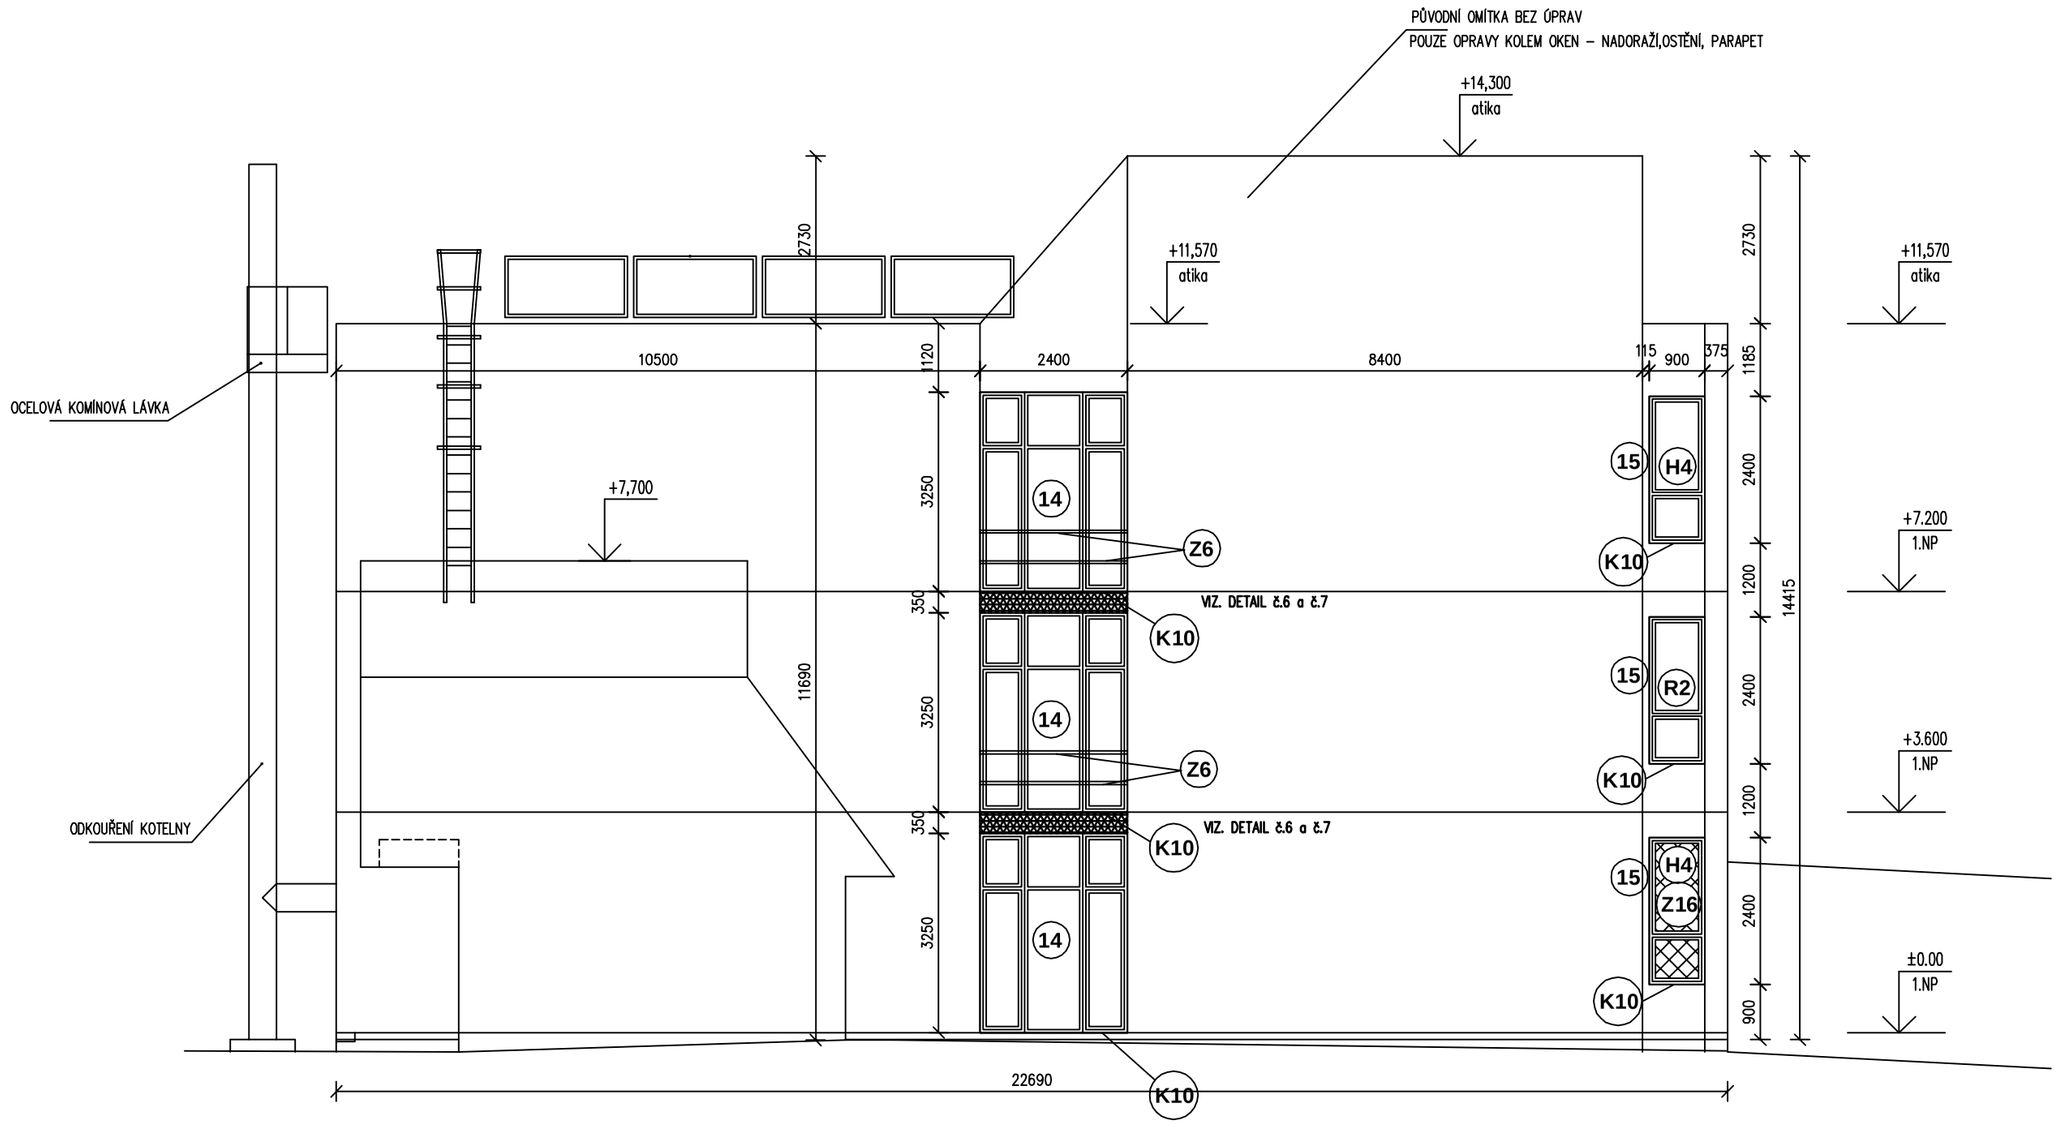

POZNÁMKY:

P4 DOZDÍVKA POROBETONEM TL. 375 MM (700x2400 mm) 6x

P5 DOZDÍVKA POROBETONEM TL. 375 MM (400x2400 mm) 6x

P22 ÚPRAVA SDK PODHLEDU – ČÁSTEČNÁ DEMONTÁŽ, VYTVOŘIT KAPSU UMOŽŇUJÍCÍ OTEVŘENÍ OKNA, ÚPRAVA ROZVODŮ ÚT

P23 ZPĚTNÁ MONTÁŽ ZAJIŠTĚNÍ OKEN PROTI POŠKOZENÍ (SÍTĚ)

P24 OBLOŽENÍ OSTĚNÍ MOZAIKOU, PŘÍPANĚ OLEJOVÝ NÁTĚR (CHODBA) – CHODBA VÝŠKA OBKLADU 2450 mm, WC 2100 mm
OLEJOVÉ NÁTĚRY NA CHODBĚ – VÝŠKA 1500 mm

P25 OPRAVA OMÍTEK OSTĚNÍ – ŠTUKOVÁ OMÍTKA U PŮVODNÍCH OKEN, U DOZDÍVEK Z POROBETONU STAVEBNÍ LEPIDLO, PERLINKA, ŠTUKOVÁ VRSTVA

P28 DOZDÍVKA PARAPETU Z POROBETONOVÝCH TVAROVEK TL. 300 mm. ZDIVO ŘÁDNĚ KOTVIT DO BETONOVÝCH SLOUPŮ
DOZDÍVKA 5100/900/300 mm + 900/900/300 mm

P29 NOVÁ DOZDÍVKA MEZIOKENNÍCH PILÍŘŮ POROBETONEM TL. 200 mm. DOZDÍVKA MEZI PAREPETEM A STROPEM (ŘÁDNĚ KOTVIT KE SLOUPŮM A STROPU). U BETONOVÝCH SLOUPŮ BUDE DO POROBETONOVÝCH BLOKŮ TL. 200 mm VYŘÍZNUTA KAPSA.

P30 DEMONTÁŽ A NÁSLEDNÉ DOPLNĚNÍ OBVODOVÝCH LIŠT A BOKŮ DŘEV. OBLOŽENÍ V PORTÁLU. OBNOVOVACÍ NÁTĚR "LUXOLEM" (VIZ POHLED – ZÁPADNÍ PRŮČELÍ)

P31 (PŘÍZEMÍ) ÚPRAVA A DOPLNĚNÍ ROZVODŮ PRO PŘIPOJENÍ NOVÝCH VSTUPNÍCH DVEŘÍ (d3) NA DOCHÁZKOVÝ A ZABEZPEČOVACÍ SYSTÉM

VIZ. DETAILY

OKNA V PŮVODNÍ ZDĚNÉ KONSTRUKCI – OSTĚNÍ I NADPRAŽÍ BUDE NOVĚ ZAOMÍTNUTO Z VNITŘNÍ I VNĚJŠÍ STRANY. PAROPROPUSTNÁ A PAROTĚSNÁ PÁSKA BUDE ŘÁDNĚ PŘIPOJENA KE STAVEBNÍ KONSTRUKCI. SPÁRA MEZI OKNEM A OMÍTKOU BUDE OPATŘENA ZAČIŠŤOVACÍ LIŠTOU. PARAPETTY BUDOU VYROVNÁNY POTĚREM A OPLECHOVÁNY.

OKNA OSAZENÁ MEZI NOVĚ VYZDĚNÝMI PILÍŘI – SVISLÁ PŘIPOJOVACÍ SPÁRA BUDE Z VNĚJŠÍ STRANY PŘEKRYTA ZATEPLENÍM TL. 60 A 80 mm S POVRCHOVOU ÚPRAVOU TENKOVRSTVOU SILIKONOVOU OMÍTKOU. NADPRAŽÍ BUDE POD OMÍTKOVINOU VYROVNÁNO STAVEBNÍM TMELEM. STYK OKNA SE STAVEBNÍ KONSTRUKCÍ BUDE OPATŘEN ZAČIŠTOVACÍ LIŠTOU Z VNITŘNÍ I VNĚJŠÍ STRANY. PARAPETY BUDOU POD OPLECHOVÁNÍ VYSTĚRKOVÁNY. PAROPROPUSTNÁ A PAROTĚSNÁ PÁSKA BUDE ŘÁDNĚ PŘIPOJENA KE STAVEBNÍ KONSTRUKCI. NOVĚ VYZDĚNÉ PILÍŘE BUDOU POVRCHOVĚ UPRAVENY STAVEBNÍM TMELEM S VÝZTUŽNOU SÍTKOU A ŠTUKOVOU VRSTVOU. POŠKOZENÁ NADPRAŽÍ BUDOU VYROVNÁNA STĚRKOVÁNÍM NEBO REPROFILOVÁNA. OPRAVENÁ OSTĚNÍ A NADPRAŽÍ Z VNĚJŠÍ STRANY BUDOU OPATŘENY SILIKONOVOU OMÍTKOU NA NAPENETR. PODKLAD

NA SEVERNÍ STRANĚ BUDOU ZATEPLENA OSTĚNÍ TL. 40 mm. POVRCHOVÁ ÚPRAVA SILIKONOVOU OMÍTKOU NA NAPENETR. PODKLAD
NOVÁ OKNA (poz.10) VE STROJOVNĚ VÝTAHU – JEJICH POLOHA JE PATRNÁ Z VÝKRESŮ POHLEDŮ

OPRAVA OSTĚNÍ NA WC BUDE OPRAVENA V TAKOVÉM ROZSAHU, ABY SPLNILA POŽADAVKY NA POVRCHOVÉ ÚPRAVY V HYGIENICKÝCH PROSTORECH

JE UVAŽOVÁNO S OSAZENÍM OKEN DO PŮVODNÍ POLOHY. SKUTEČNÉ UMÍSTĚNÍ OKEN SE UPŘESNÍ PŘI REALIZACI PO JEJICH VYBOURÁNÍ

ZATEPLENÍ STAVEBNÍ KONSTRUKCE MEZI OKNY (SEVERNÍ STRANA). TLOUŠŤKA ZAPTEPLENÍ 60 mm – EPS 70 NEO
POVRCHOVÁ ÚPRAVA SILIKONOVOU TENKOVRSTVOU OMÍTKOU ZRNITOST 2 mm NA TMELU S VÝZTUŽNOU SÍTKOU

HLAVNÍ PROJEKTANT	VYPRACOVAL		AUTORIZOVANÝ ING.
Ing.Patrik Boguaj	Jiří Zdražil		Ing.Patrik Boguaj

KATASTRÁLNÍ ÚZEMÍ: Pardubice STAVEBNÍ ÚŘAD: Pardubice

INVESTOR: Pardubický kraj
Komenského nám ěstí 125, 532 11 Pardubice

NÁZEV AKCE:
Speciální ZŠ,MŠ a praktická škola Pardubice, budova E školy v areálu Do Nového - výměna vnějších okenních a dveřních otvorů

ČÁST PD : **D1.1 Architektonicko - stavební řešení**
STUPEŇ PD: Zadávací projektová dokumentace pro výběr zhotovitele a provedení díla

Zpracovatel PD:
BOGUAJ
Stavební inženýrství s.r.o.
Kameničky 41, 539 41 Kameničky
IČO: 257 80 736 DIČ: CZ25780736

ZAKÁZKOVÉ ČÍSLO : 1701/2018
ARCHIVNÍ ČÍSLO : 01/2018
DATUM : Únor 2018
FORMÁT: 3xA4

NÁZEV VÝKRESU:
POHLED JIŽNÍ - NOVÝ STAV

MĚŘÍTKO:	ČÁST PD:	OZNAČENÍ:
1:100	D1.1.b	NS 07