

VÁŠ DOPIS ZN.: žádost  
ZE DNE: 21.12.2016  
NAŠE ZN.: 335/311216/PC  
E-MAIL: vyjadreni@edera.cz  
DATUM: 31.12.2016

Ivana Votavová  
Inženýrská činnost  
Na Brázdách 6  
530 02 Pardubice  
[votavova.iva@post.cz](mailto:votavova.iva@post.cz)

### Vyjádření k existenci sítí

**Stavba :** Nová psychiatrická klinika – nemocnice Pardubice  
**Investor:** Nemocnice Pardubického kraje, a.s. Pardubice  
**Místo stavby:** Areál nemocnice ulice Kyjevská č.p. 44, Pardubice

Na základě Vaší žádosti Vám k výše uvedenému záměru sdělujeme následující:

Ve vámi vyznačené trase stavby se **nachází :**


- **podzemní vedení** ve vlastnictví společnosti EDERA Group a.s. Zákres tras, který je nedílnou součástí tohoto vyjádření, přikládáme v příloze.

### Nemáme námitek k uvedenému záměru za splnění níže uvedených podmínek a požadavků:

1. **Průběh našich tras bude zakreslen do výkresové dokumentace** předkládané stavebnímu úřadu jako příloha žádosti o vydání příslušného rozhodnutí (nebo jiného opatření) a tyto budou odlišeny typem čáry od ostatních vedení (v případě, že k danému záměru je takové opatření třeba).
2. Realizací stavby nesmí dojít k poškození komunikačního vedení ve vlastnictví společnosti EDERA Group a.s.
3. Bude respektováno ustanovení §101 a §102 Zákona č. 127/2005 Sb. o Elektronických komunikacích.
4. S dostatečným předstihem před zahájením výkopových prací vyzve stavebník zástupce naší společnosti k **vytýčení** našich sítí přímo na místě stavby, případně po dohodě s námi zajistí odborné vytýčení na základě námi předaných podkladů. V zápise o vytýčení budou stanoveny technické a realizační podmínky pro ochranu zařízení ve vlastnictví společnosti EDERA Group a.s. , s.r.o.
5. Při provádění stavebních prací stavebník, nebo jím pověřený subjekt, učiní všechna nezbytná opatření, aby nedošlo k ohrožení, nebo poškození komunikačního vedení ve vlastnictví společnosti EDERA Group a.s.
6. Ve vzdálenosti menší než 1,5 m od bližšího okraje zemního zařízení je možné provádět zemní práce pouze ručně bez použití mechanizačních prostředků nebo nevhodného nářadí.

7. Při křížení, případně souběhu s podzemní komunikační sítí budou dodrženy podmínky dle ČSN 7360 05 – „ Prostorová úprava vedení technického vybavení „. Pokud nebude možné normu dodržet, bude případné náhradní řešení dohodnuto se zástupcem naší společnosti.
8. Pokud dojde při stavbě k odkrytí podzemního komunikačního vedení, je nutné zajistit jeho řádné zabezpečení proti poškození a to nejen při provádění prací, ale i před poškozením třetími osobami.
9. Bez souhlasu společnosti EDERA Group a.s. nelze snižovat vrstvu zeminy nad a pod stávajícím vedením tvořeným HDPE trubkami.
10. Stavebník, nebo jím pověřený subjekt, je povinen dodržet zákaz přejíždění těžkými vozidly nad trasou před provedením ochrany kabelů proti mechanickému poškození.
11. Před záhozem bude k prohlídce stavu podzemního komunikačního vedení stavebníkem přizván zástupce naší společnosti.
12. Veškeré projekční, inženýrské, zemní, montážní a optické práce spojené s úpravou našich vedení a jejich součástí v místě stavby budou v případě jejich potřeby realizovány výhradně společností EDERA Group, a.s., případně jí určenou projekční, montážní nebo servisní organizací na náklady investora. Za úpravu vedení je považována také jakákoliv manipulace s kabelovými komorami (změna jejich polohy, výšky, typu víka atd.)
13. Podmínky 2 až 12 budou součástí výrokové části příslušného rozhodnutí stavebního úřadu

Platnost tohoto vyjádření je 1 rok od jeho vydání. Při jakékoliv změně rozsahu stavby je nutno požádat naši organizaci o nové.

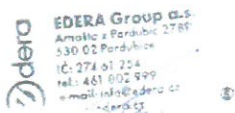


S pozdravem  
EDERA Group a.s.

**Upozornění:**

pro zaslání žádosti o vyjádření použijte email: [vyjadreni@edera.cz](mailto:vyjadreni@edera.cz)

Bližší informace k vyjadřování viz: <http://www.edera.cz/klientske-centrum/vyjadreni-k-existenci-siti/>

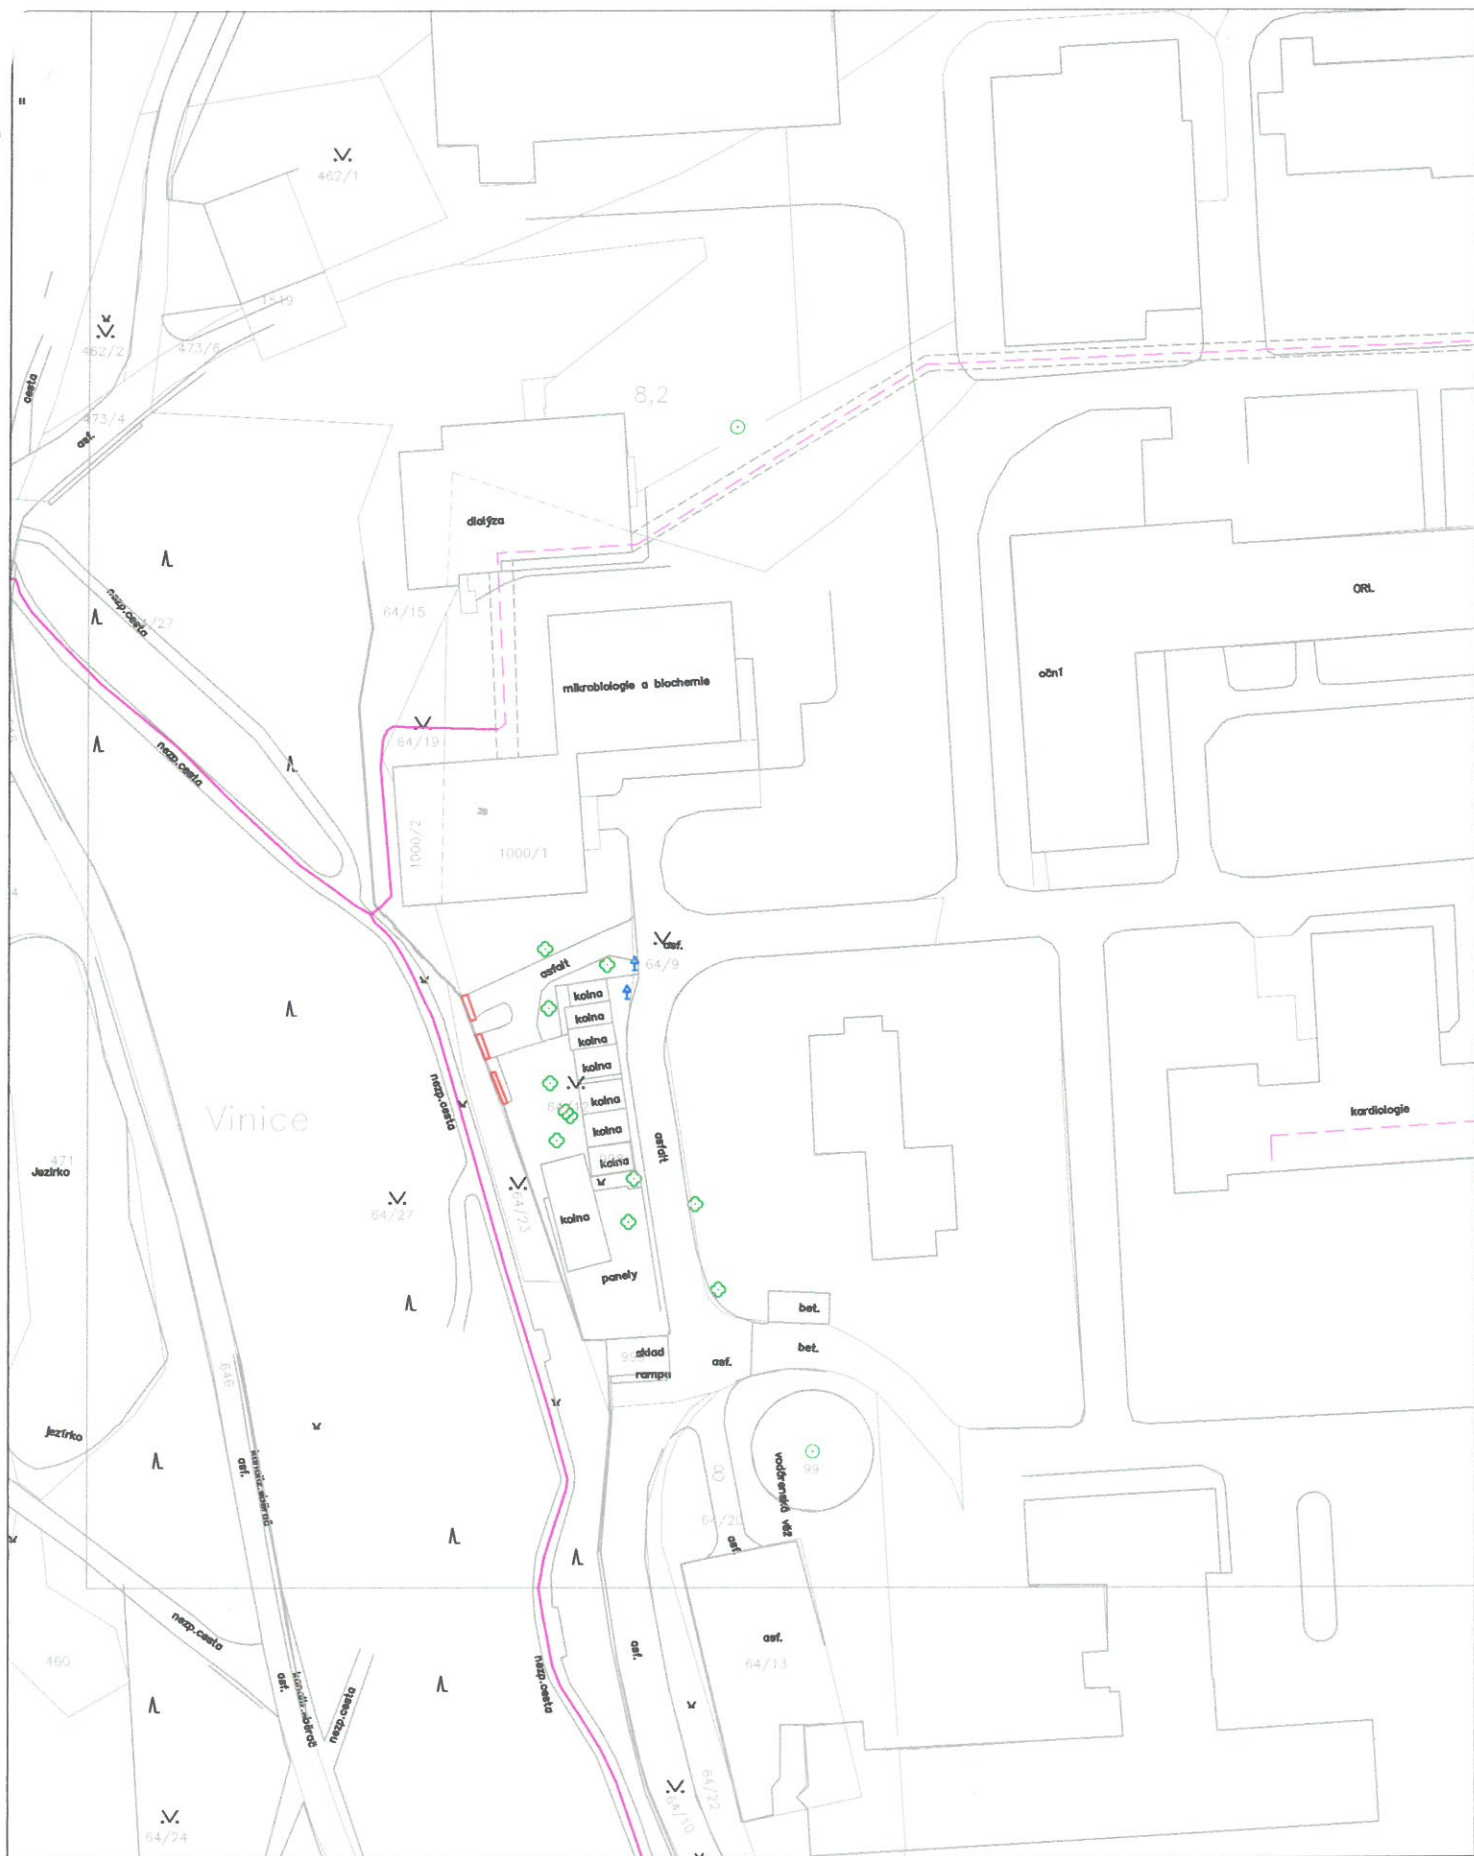

Legenda tras:



podzemní vedení  
podzemní vedení-teplovod

EDERA Group, a.s.

Přehledná situace tras - příloha vyjádření č: 335/311216/PC

1:1000