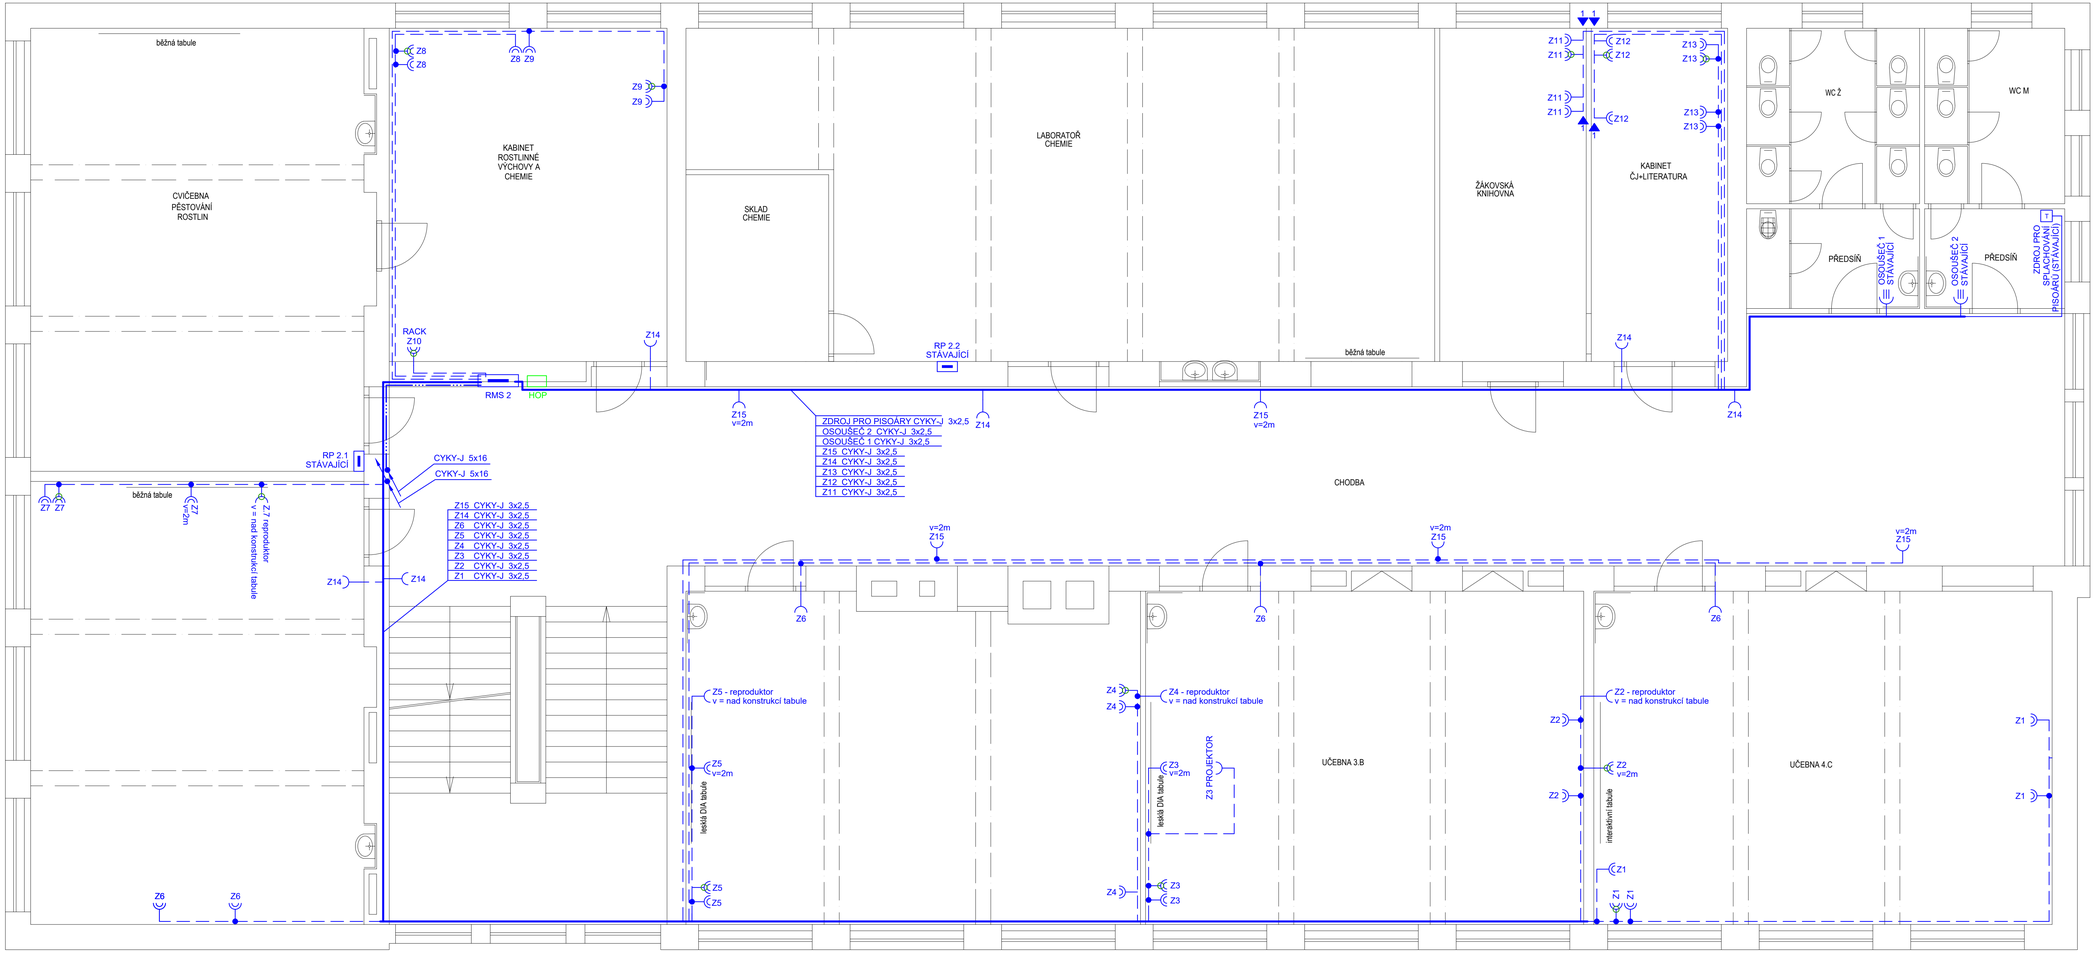

Legenda přístojů :

RMS2	ROZVADĚČ RMS2
RP2.1	ROZVADĚČ RP2.1 (STÁVAJÍCÍ)
RP2.2	ROZVADĚČ RP2.2 (STÁVAJÍCÍ)
HOP	HLAVNÍ OCHRANNÉ POSPOJENÍ - PROPOJENÍ CYA 25 ŽZ
	JEDNONÁSOBNÁ ZÁSUVKA 16A / 230V IP20
	DVOJNÁSOBNÁ ZÁSUVKA 16A /230V IP20
	DVOJNÁSOBNÁ ZÁSUVKA S PŘEPĚŤOVOU OCHRANOU 16A /230V IP 20
1	PARAPETNÍ KANÁL NA STĚNU PK 160x65D
T	ZDROJ PRO SPLACHOVÁNÍ PISOÁRŮ (STÁVAJÍCÍ)
	OSOUŠEČ (STÁVAJÍCÍ)
	STOUPACÍ VEDENÍ

Základní údaje :

Napěťová soustava : 3+NPE, AC 50Hz, 230/400V, TN-S

Ochranná opatření dle ČSN 33 2000-4-41 norem souvisejících :
Základní ochrana - izolací živých částí a krytím
Ochrana při poruše - ochranným pospojováním a automatickým odpojením od zdroje
Doplňková ochrana - proudovým chráničem

Elektroinstalace provedena kabely CYKY, uloženými pod omítkou dle ČSN 33 2000-5-52 ed2

II. ETAPA

VYPRACOVAL	VEDOUCÍ PROJEKTANT	ZODPOVĚDNÝ PROJEKTANT	ELEKTRO-SYCHRA Elektro-Sychra, spol. s r.o. Jamnická ul. 233, 562 01 Ústí nad Orlicí, tel: 465 523 140, e-mail: info@elektro-sychra.cz
DAVID TOMAN	ING. PETR ŠEDAJ	ING. PETR ŠEDAJ	
MÍSTO VÝSTAVBY	Lanškroun, Dolní Třešňovec 17,18, 563 01		
INVESTOR	Pardubický kraj, Komenského náměstí 125 532 11 Pardubice		FORMÁT 10xA4
STAVBA	SŠ ZEMĚDĚLSKÁ A VETERINÁRNÍ LANŠKROUN – REKONSTRUKCE ELEKTROINSTALACE		DATUM 03/2018
			STUPEŇ DPS
			ČÍSLO ZAKÁZKY 18013
			MĚŘÍTKO 1 : 50
OBSAH	SILNOPROUD 2.NP		ČÍSLO VÝKRESU E–514