

TYP PROVEDENÍ: RZB -Z-4S96  
 KRYTÍ: IP30  
 ROZMĚRY: 792x572x138  
 DĚLENÍ: -  
 NÁTĚR: RAL9003  
 OBSLUHA: -  
 PŘÍVOD (Y): SPODEM  
 VÝVODY: NAHORU

Proudová soustava: 3NPE AC 50Hz, 400/230V, síť TN-S


Ochrana před nebezpečným dotykovým napětím neživých částí  
dle ČSN 33 200-4-41 ed.2:


Základní ochrana – izolací živých částí a krytím

Ochrana při poruše – automatickým odpojením od zdroje,  
ochranným pospojováním


Doplňková ochrana – proudovým chráničem


## II. ETAPA


VYPRACOVAL	VEDOUČÍ PROJEKTANT	ZODPOVĚDNÝ PROJEKTANT	<div> <b>ELEKTRO-SYCHRA</b> Elektro-Sychra, spol. s r.o. Jilemnického 233 562 01, Ústí nad Orlicí tel: 465 523 140, e-mail: info@elektro-sychra.cz</div>	
DAVID TOMAN	ING. PETR ŠEDAJ	ING. PETR ŠEDAJ		
MÍSTO VÝSTAVBY	Lanškroun, Dolní Třešňovec 17,18, 563 01			
INVESTOR	Pardubický kraj, Komenského náměstí 125 532 11 Pardubice			
STAVBA <b>SŠ ZEMĚDĚLSKÁ A VETERINÁRNÍ LANŠKROUN — REKONSTRUKCE ELEKTROINSTALACE</b>			FORMÁT	10xA4
			DATUM	03/2018
			STUPEŇ	DPS
			ČÍSLO ZAKÁZKY	18013
OBSAH <b>ROZVADĚČ RMS2</b>			MĚŘÍTKO	1 : 50
			ČÍSLO VÝKRESU	E—528

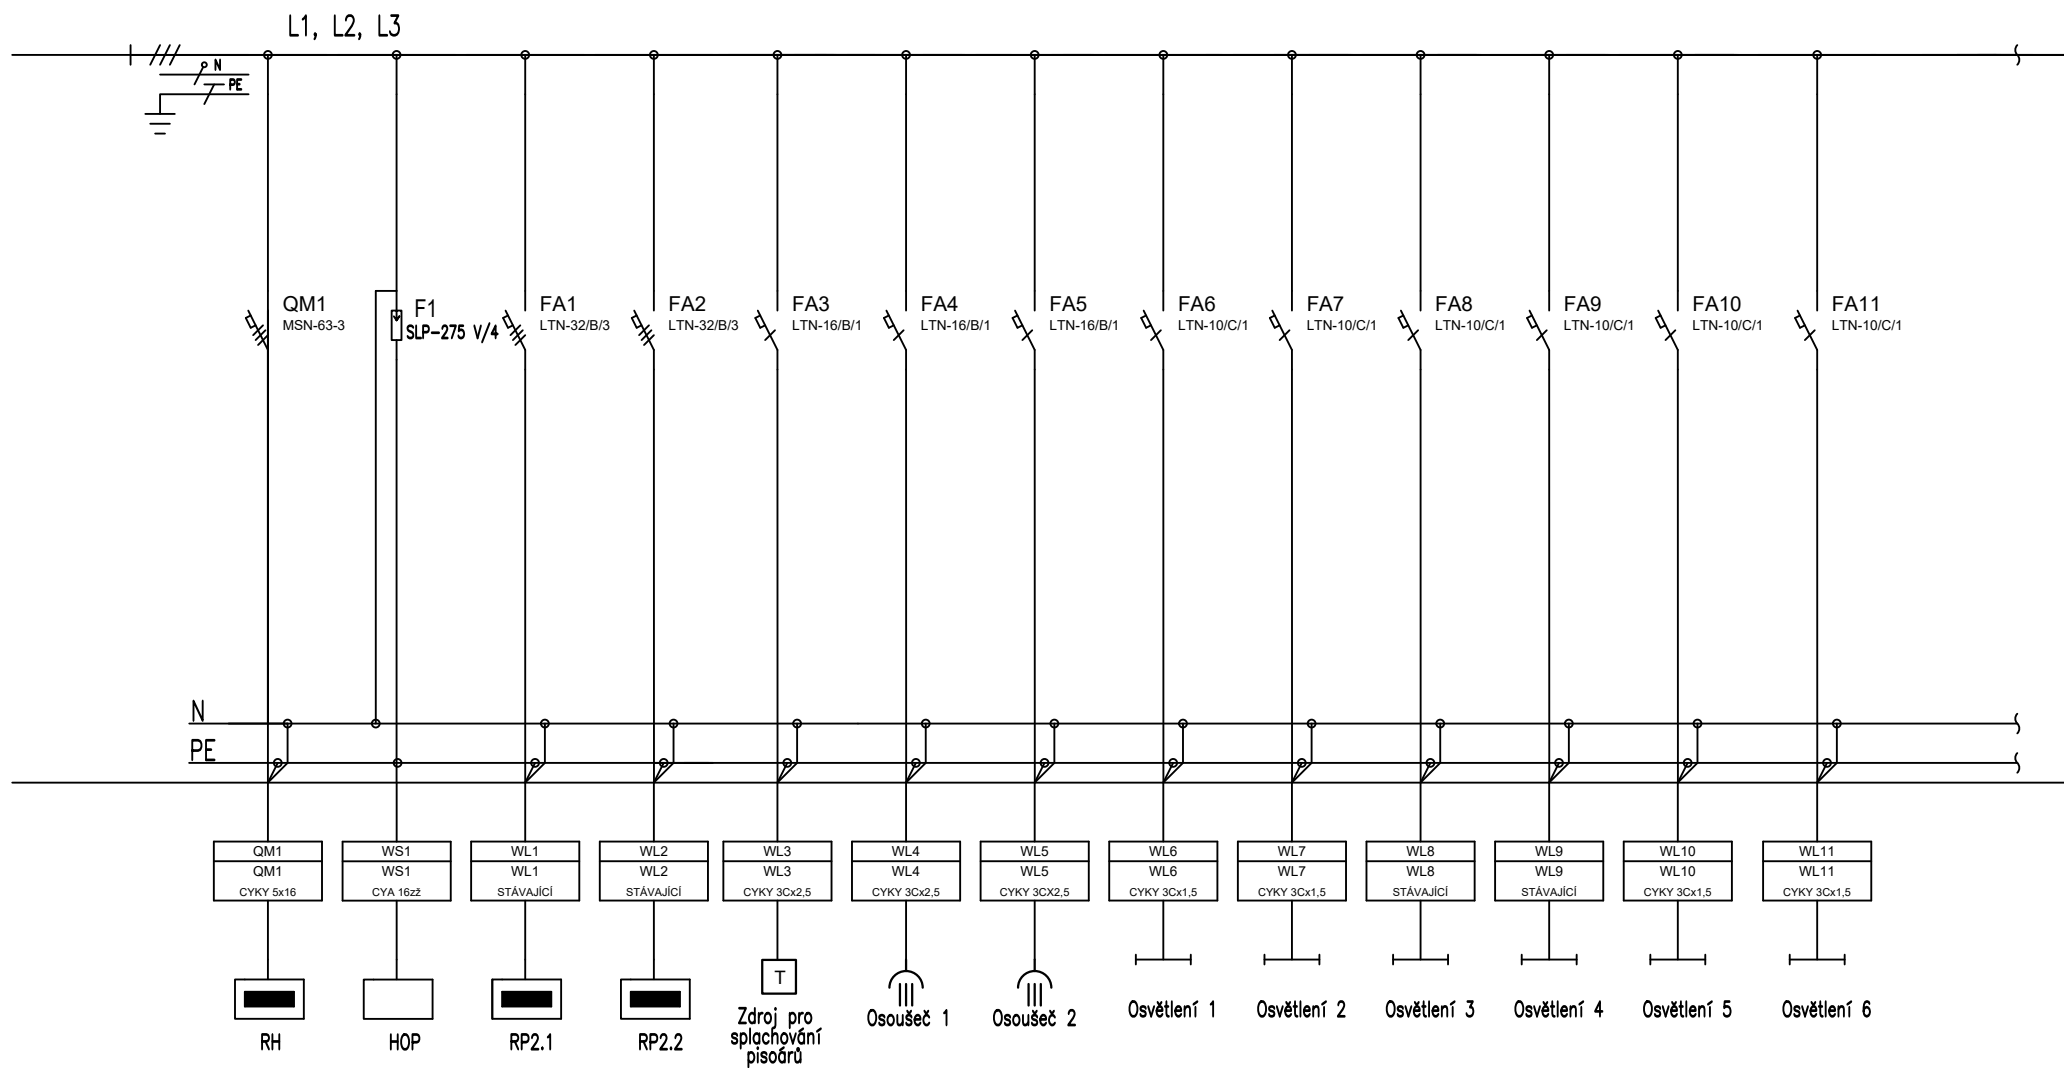


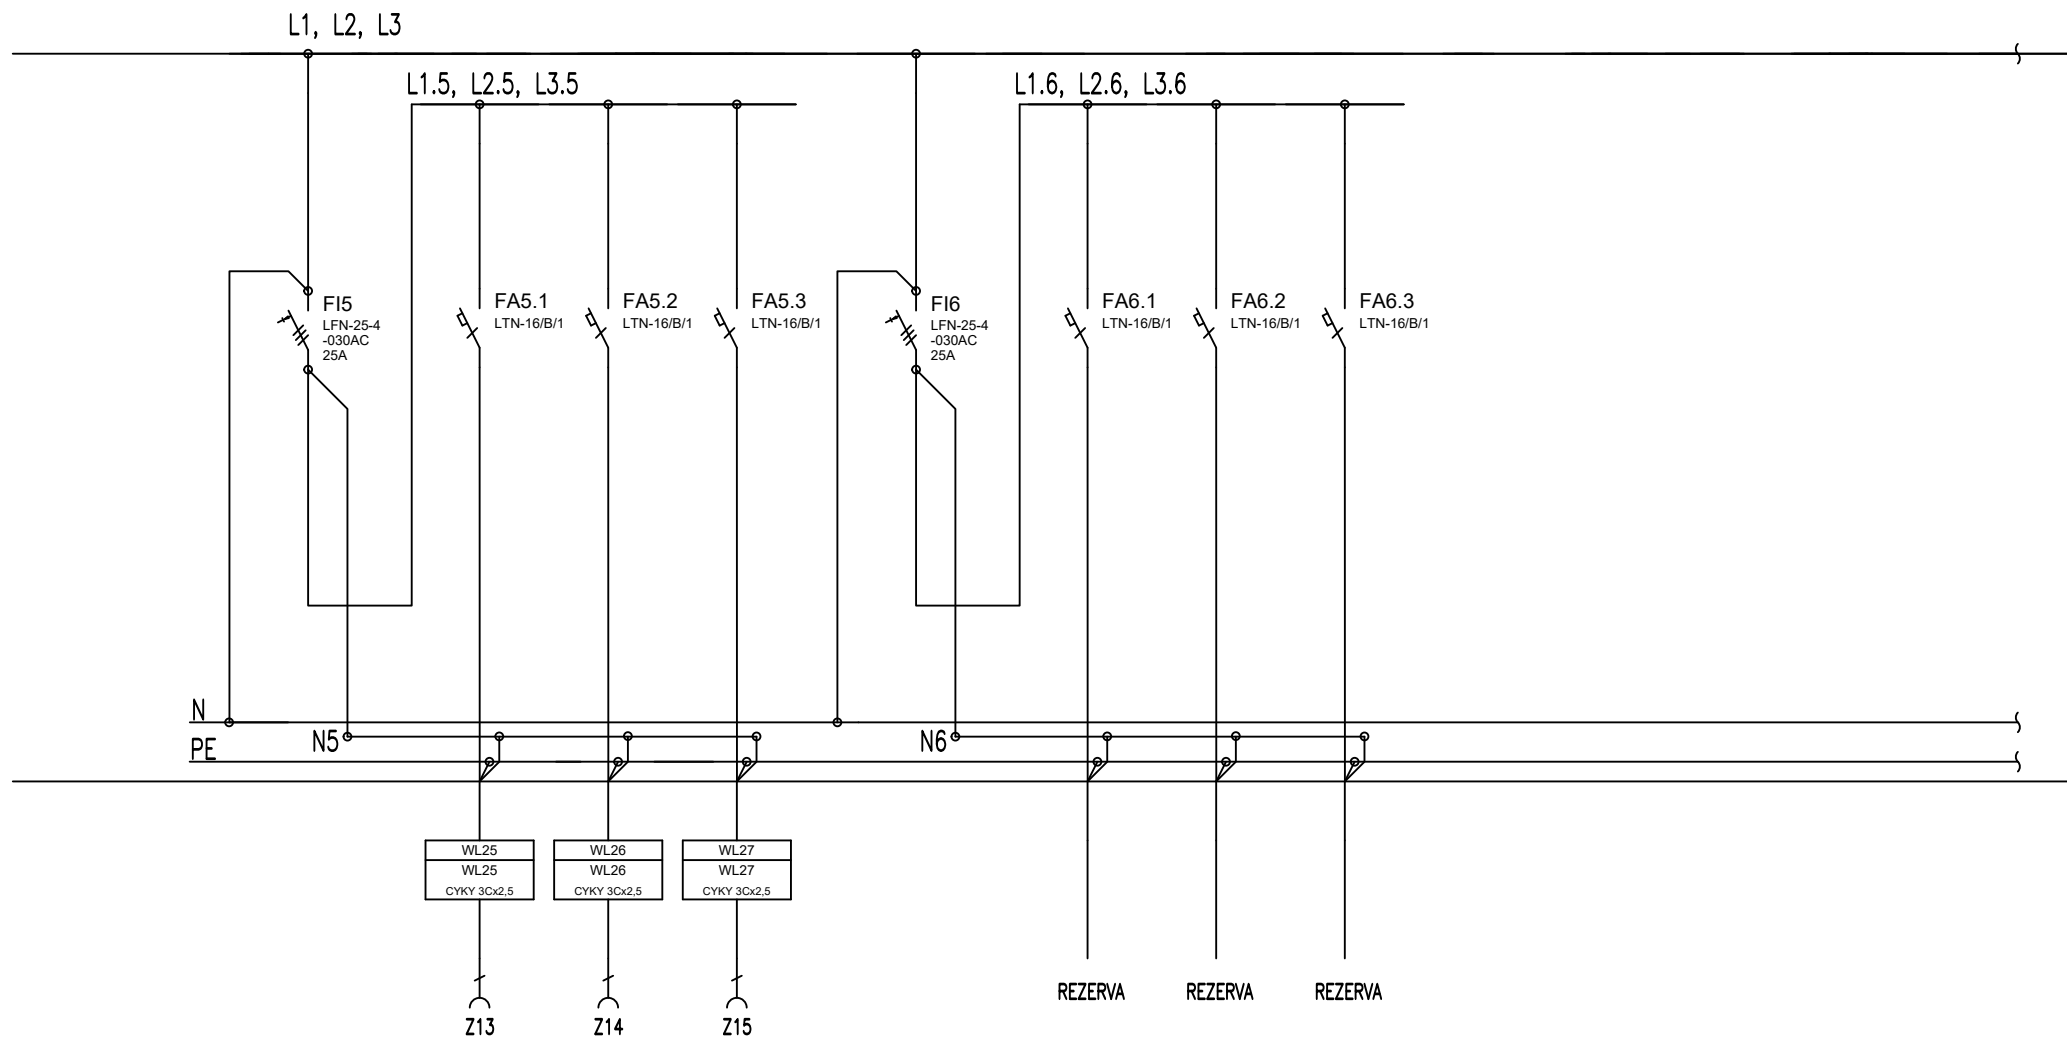
LIST C.: 2 LISTU: 5	ROZVADĚČ RMS2			ARCHIVNI CISLO:
	OBJ.C.,PJ: II.ETAPA	ZAK.CISLO: 18013	AKCE: SŠ zemědělská a veterinární Lanškroun- rekonstrukce elektroinstalace	
ELEKTRO-SYCHRA Elektro-Sychra, spol. s r.o. Jilemnického 233 562 01, Ústí nad Orlicí tel: 465 523 140, e-mail: info@elektro-sychra.cz	PROVEDL: DAVID TOMAN	DATUM: 3/2018	INVESTOR: Pardubický kraj, Komenského náměstí 125, 532 11 Pardubice	VYKRES CISLO:  E-528

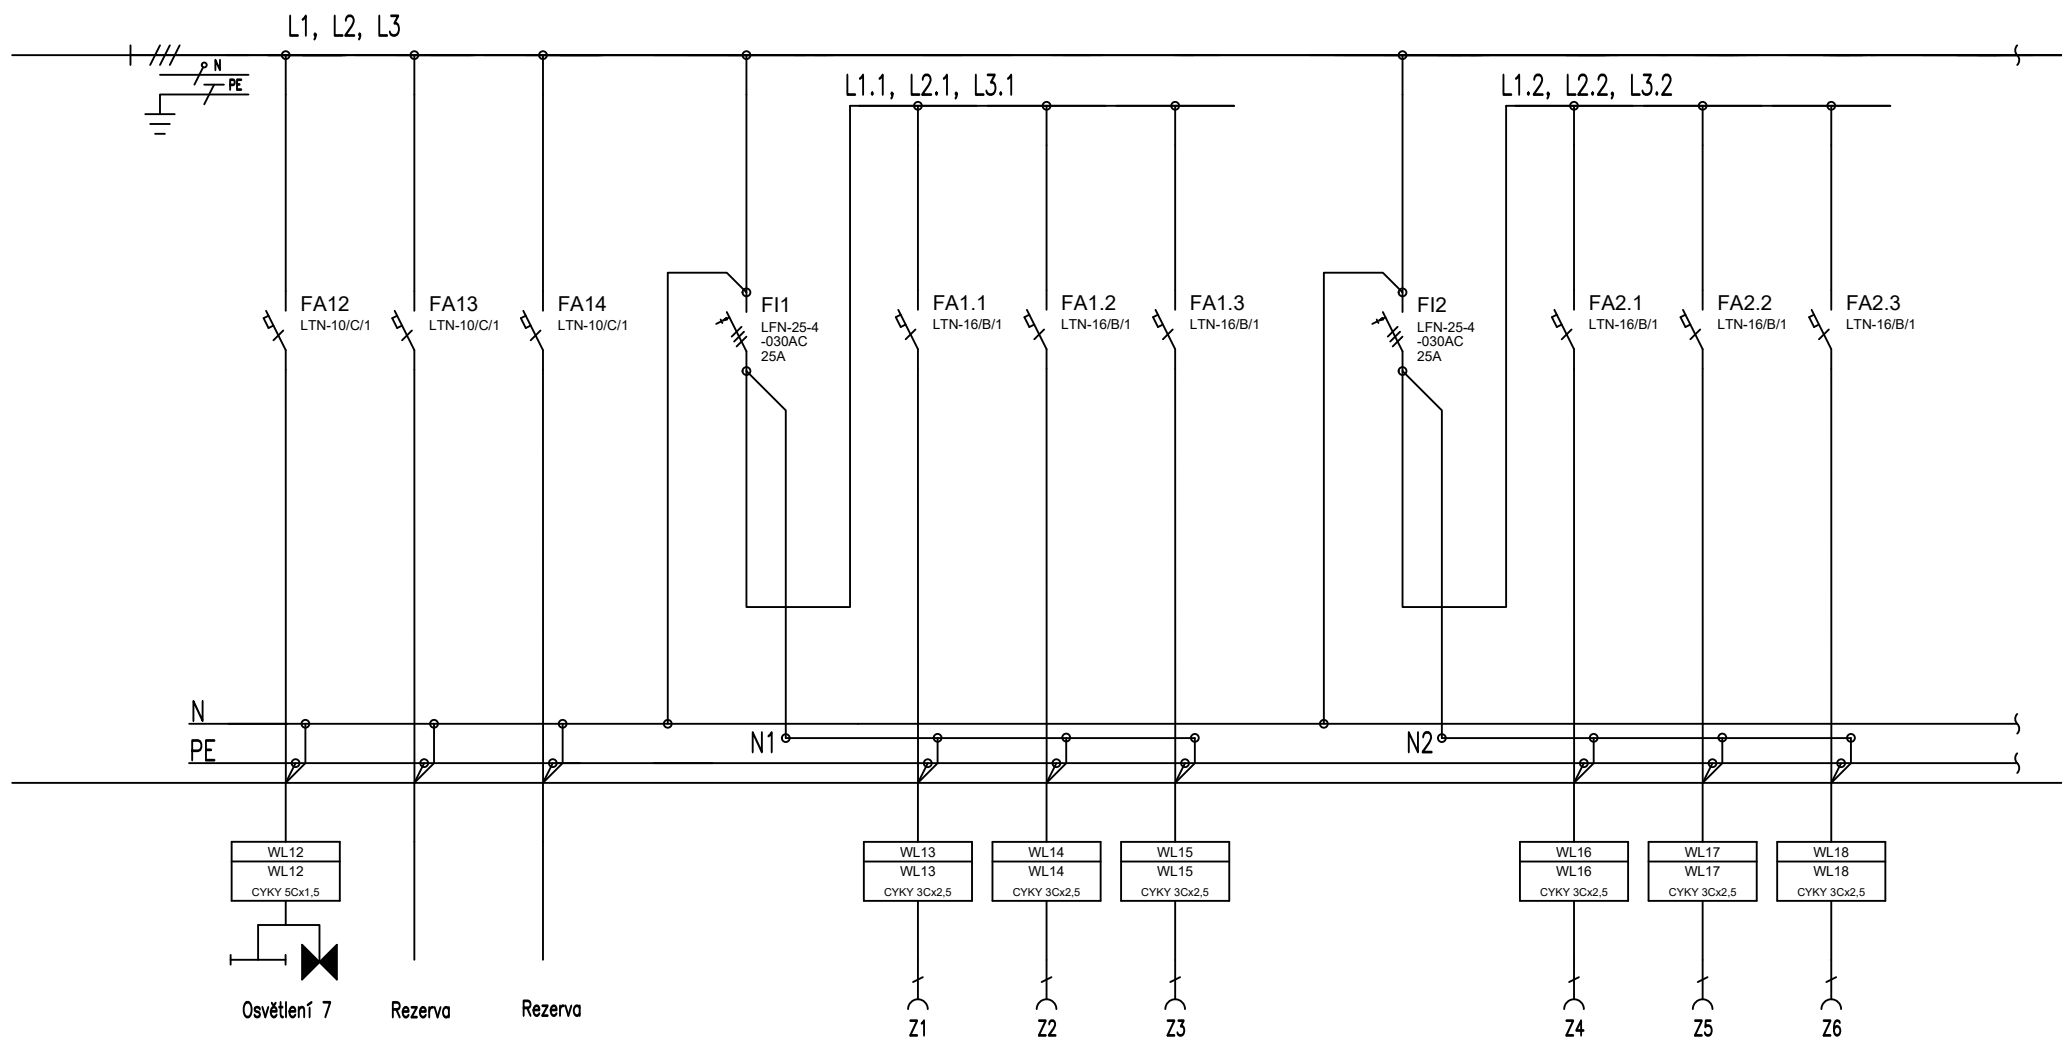

LIST C.: LISTU:	3 5	ROZVADĚČ RMS2			ARCHIVNI CÍSLO:
<div><b>ELEKTRO-SYCHRA</b> Elektro-Sychra, spol. s r.o. Jermnického 233 562 01, Ústí nad Orlicí tel: 465 523 140, e-mail: info@elektro-sychra.cz</div>	OBJ.C.,PJ: II.ETAPA	ZAK.CÍSLO: 18013	AKCE: SŠ zemědělská a veterinární Lanškroun- rekonstrukce elektroinstalace		VYKRES CÍSLO:  <b>E-528</b>
	PROVEDL: DAVID TOMAN	DATUM: 3/2018	INVESTOR: Pardubický kraj, Komenského náměstí 125, 532 11 Pardubice		

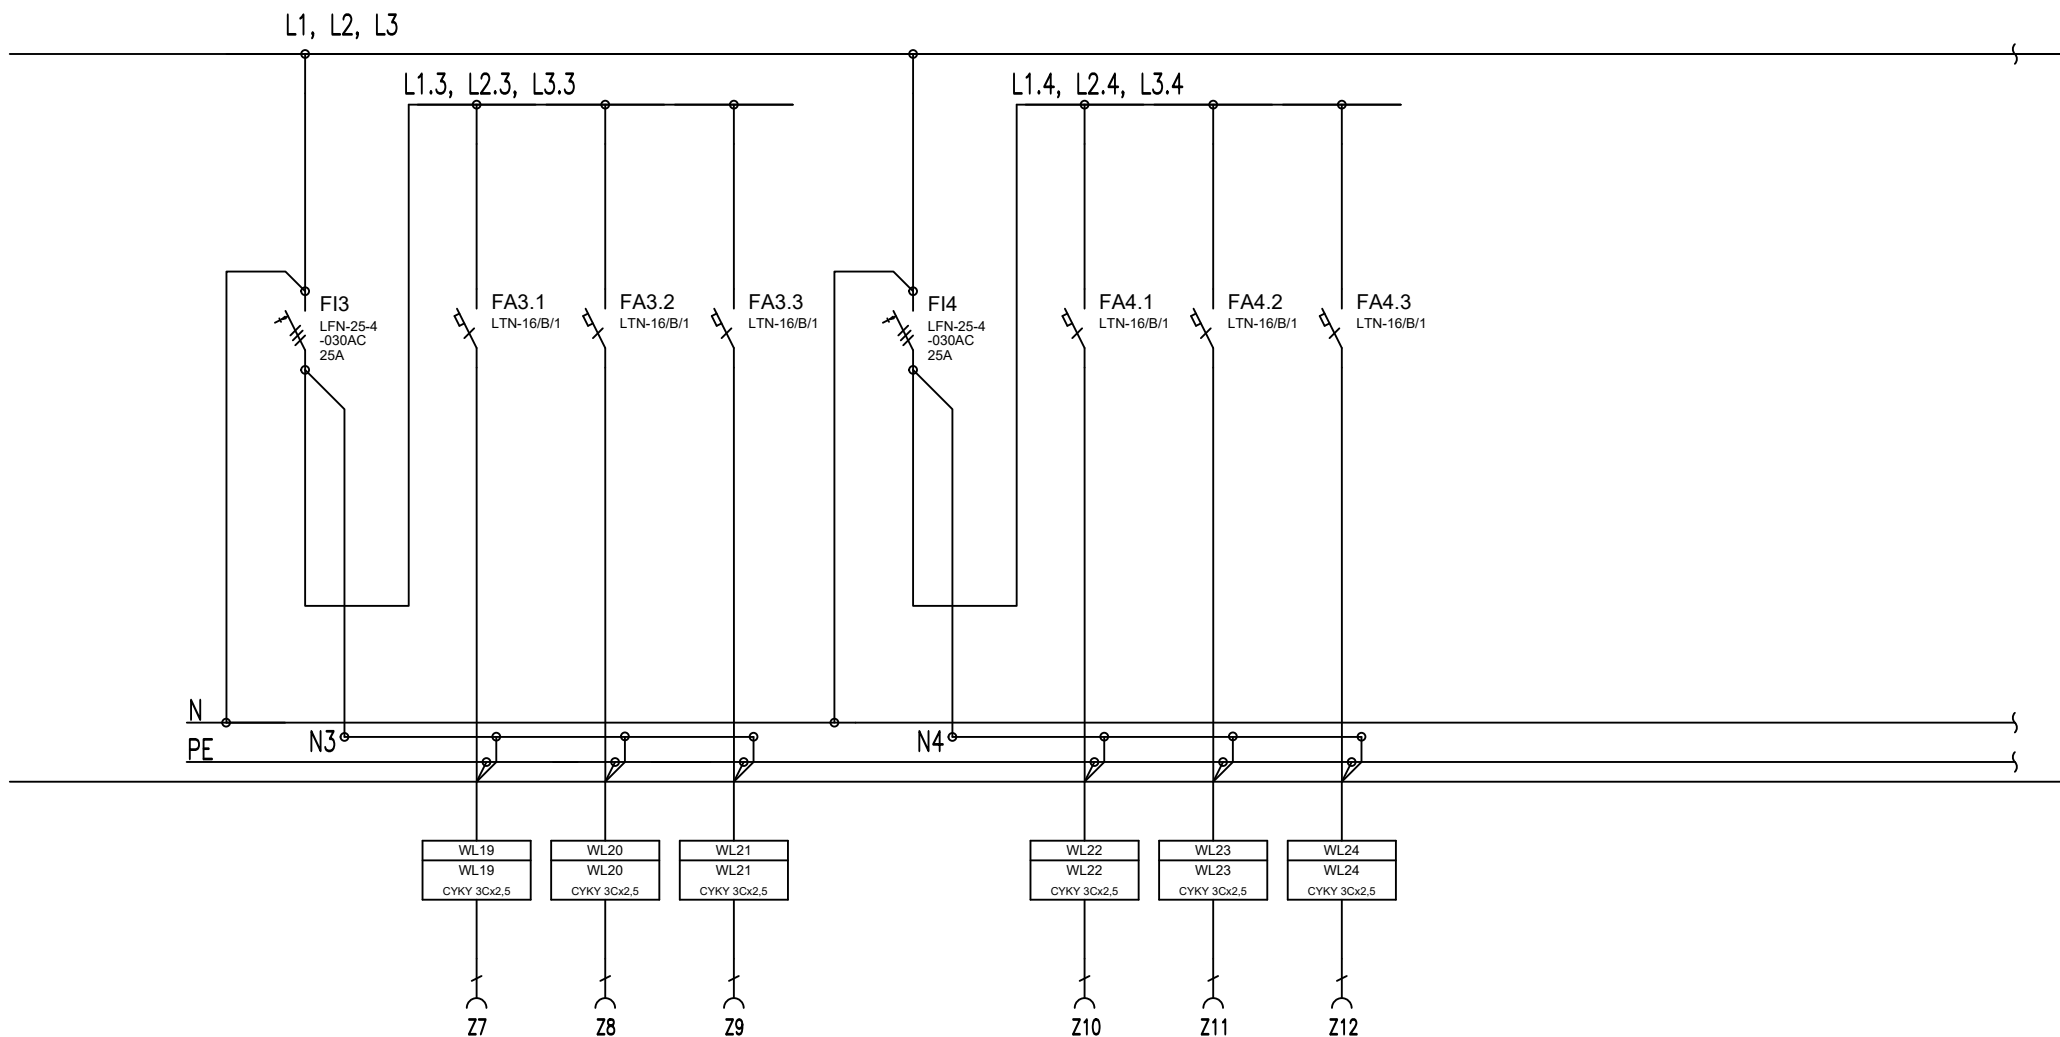

LIST C.: LISTU:	4 5	ROZVADĚČ RMS2			ARCHIVNI CISLO:
 Elektro-Sychra, spol. s r.o. Jilemnického 233 562 01, Ústí nad Orlicí tel: 465 523 140, e-mail: info@elektro-sychra.cz	OBJ.C.,PJ: II.ETAPA	ZAK.CISLO: 18013	AKCE: SŠ zemědělská a veterinární Lanškroun- rekonstrukce elektroinstalace		VYKRES CISLO:  E-528
	PROVEDL: DAVID TOMAN	DATUM: 3/2018	INVESTOR: Pardubický kraj, Komenského náměstí 125, 532 11 Pardubice		



<b>ELEKTRO-SYCHRA</b> <small>Elektro-Sychra, spol. s r.o.  Jiennického 233  562 01, Ústí nad Orlicí  tel: 465 523 140, e-mail: info@elektro-sychra.cz</small>	LIST C.: 5 LISTU: 5		<b>ROZVADEČ RMS2</b>		ARCHIVNÍ ČÍSLO:
	OBJ.C.,PJ: II.ETAPA		ZAK.ČÍSLO: 18013		VÝKRES ČÍSLO:
	PROVEDL: DAVID TOMAN		DATUM: 3/2018		<b>E-528</b>