

TYP PROVEDENÍ: RZB-Z-3S72
 KRYTÍ: IP43
 ROZMĚRY: 572x642x140
 DĚLENÍ: -
 NÁTĚR: RAL 9003
 OBSLUHA: -
 PŘÍVOD (Y): SPODEM
 VÝVODY: NAHORU

Proudová soustava: 3NPE AC 50Hz, 400/230V, síť TN-S


Ochrana před nebezpečným dotykovým napětím neživých částí
dle ČSN 33 200-4-41 ed.2:


Základní ochrana – izolací živých částí a krytím


Ochrana při poruše – automatickým odpojením od zdroje,
ochranným pospojováním


Doplňková ochrana – proudovým chráničem

II. ETAPA


VYPRACOVAL	VEDOUČÍ PROJEKTANT	ZODPOVĚDNÝ PROJEKTANT	<div> ELEKTRO-SYCHRA Elektro-Sychra, spol. s r.o. Jilemnického 233 562 01, Ústí nad Orlicí tel: 465 523 140, e-mail: info@elektro-sychra.cz</div>	
DAVID TOMAN	ING. PETR ŠEĐAJ	ING. PETR ŠEĐAJ		
MÍSTO VÝSTAVBY	Lanškroun, Dolní Třešňovec 17,18, 563 01			
INVESTOR	Pardubický kraj, Komenského náměstí 125 532 11 Pardubice			
STAVBA SŠ ZEMĚDĚLSKÁ A VETERINÁRNÍ LANŠKROUN – REKONSTRUKCE ELEKTROINSTALACE			FORMÁT	A4
			DATUM	03/2018
			STUPEŇ	DPS
			ČÍSLO ZAKÁZKY	18013
			MĚŘÍTKO	1 : 50
OBSAH	ROZVADĚČ RMS2– STARÁ BUDOVA		ČÍSLO VÝKRESU	E–532

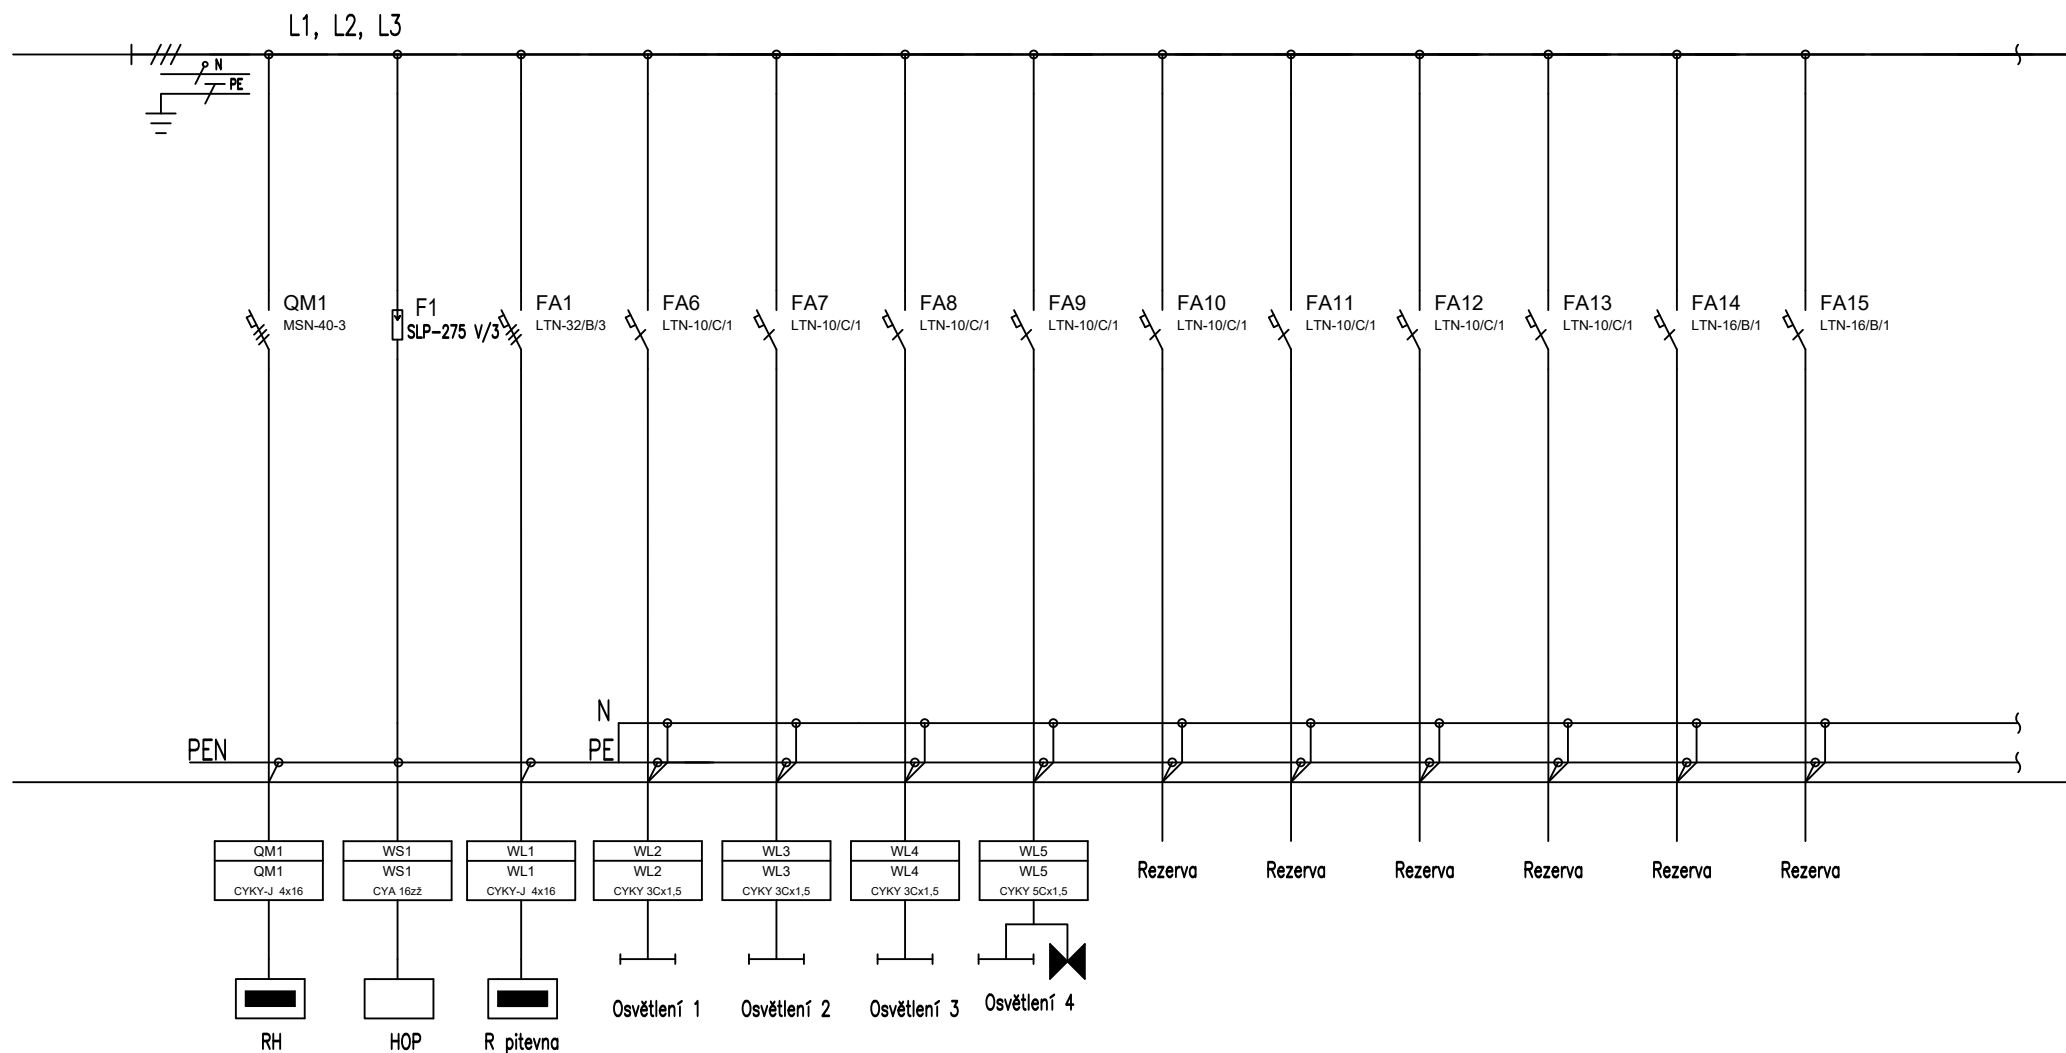

 LIST C.: LISTU:	2 4	ROZVADĚČ RMS2- STARÁ BUDOVA			ARCHIVNI CÍSLO:
<div>ELEKTRO-SYCHRA <small>Elektro-Sychra, spol. s r.o. Jilemnického 233 562 01, Ústí nad Orlicí tel: 465 523 140, e-mail: info@elektro-sychra.cz</small></div>	OBJ.C.,PJ: II.ETAPA	ZAK.CÍSLO: 18013	AKCE: SŠ zemědělská a veterinární Lanškroun- rekonstrukce elektroinstalace		VYKRES CÍSLO: E-532
	PROVEDL: DAVID TOMAN	DATUM: 3/2018	INVESTOR: Pardubický kraj, Komenského náměstí 125, 532 11 Pardubice		

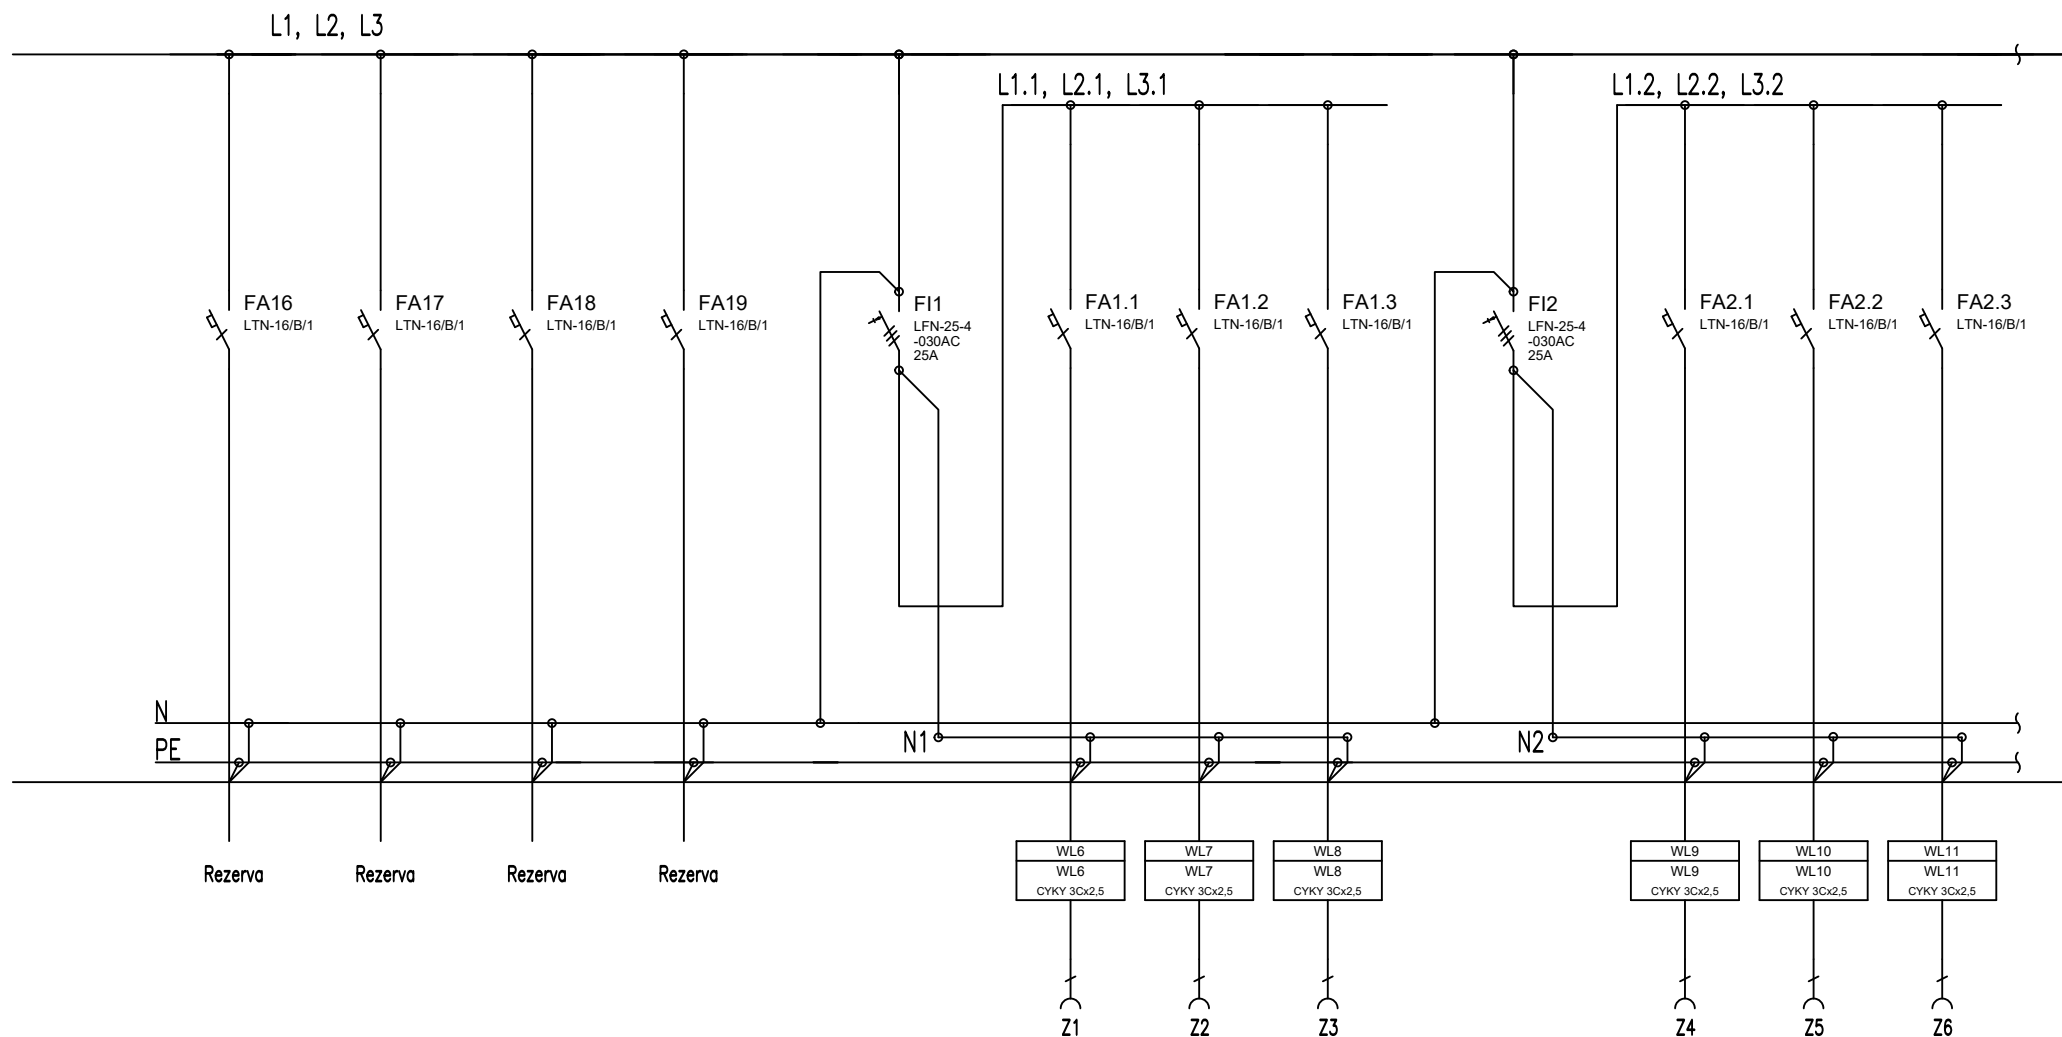

LIST C.: LISTU:	3 4	ROZVADĚČ RMS2- STARÁ BUDOVA		ARCHIVNÍ CISLO:
ELEKTRO-SYCHRA Elektro-Sychra, spol. s r.o. Jilemnického 233 562 01, Ústí nad Orlicí tel: 465 523 140, e-mail: info@elektro-sychra.cz	OBJ.C.,P.J: II.ETAPA	ZAK.CISLO: 18013	AKCE: SŠ zemědělská a veterinární Lanškroun- rekonstrukce elektroinstalace	VYKRES CISLO: E-532
	PROVEDL: DAVID TOMAN	DATUM: 3/2018	INVESTOR: Pardubický kraj, Komenského náměstí 125, 532 11 Pardubice	

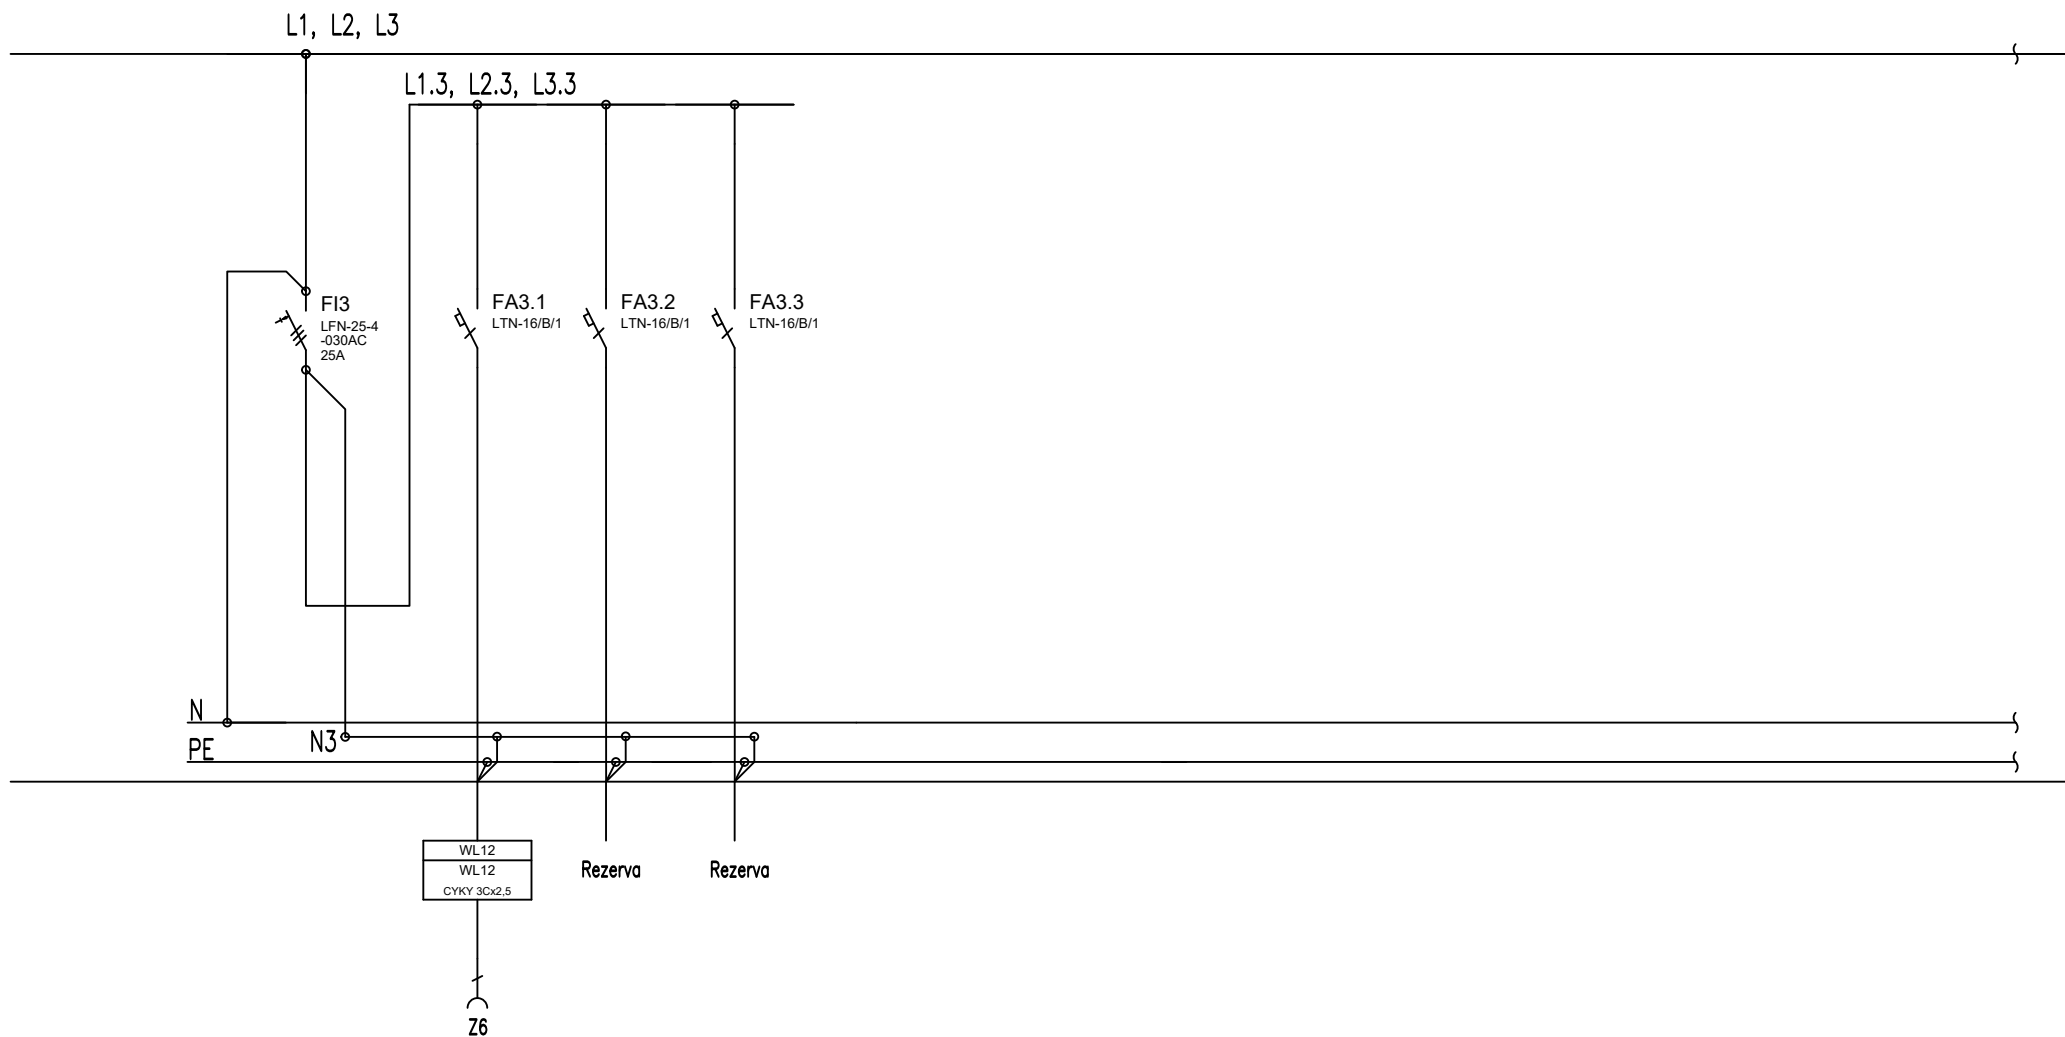

LIST C.: LISTU:	4 4	ROZVADĚČ RMS2- STARÁ BUDOVA			ARCHIVNÍ ČÍSLO:
ELEKTRO-SYCHRA <small>Elektro-Sychra, spol. s r.o. Jilemnického 233 562 01, Ústí nad Orlicí tel: 465 523 140, e-mail: info@elektro-sychra.cz</small>	OBJ.C.,PJ: II.ETAPA	ZAK.ČÍSLO: 18013	AKCE: SŠ zemědělská a veterinární Lanškroun- rekonstrukce elektroinstalace		VÝKRES ČÍSLO:
	PROVEDL: DAVID TOMAN	DATUM: 3/2018	INVESTOR: Pardubický kraj, Komenského náměstí 125, 532 11 Pardubice		E-532