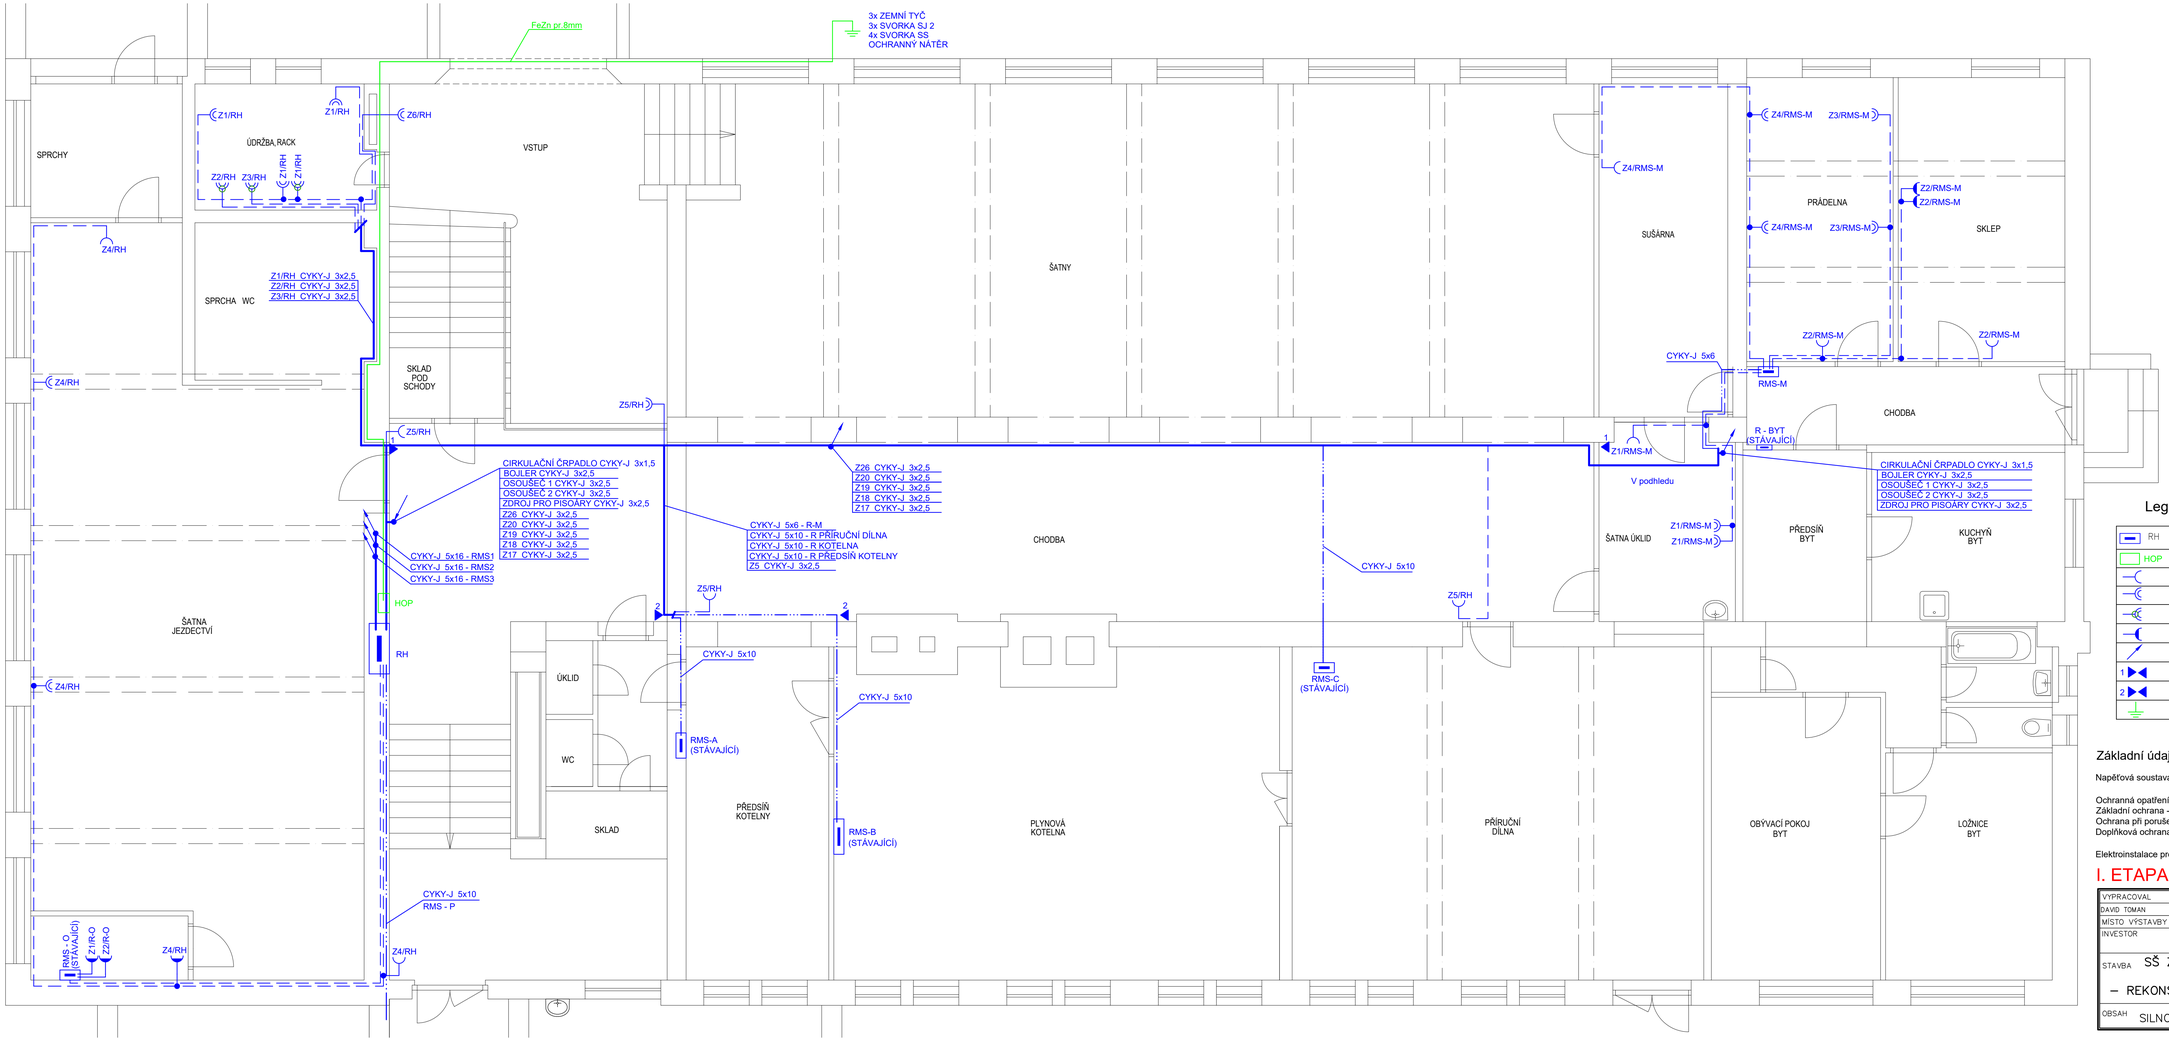

Legenda přístojů :

RH	ROZVADĚČ - HLAVNÍ
HOP	HLAVNÍ OCHRANNÉ POSPOJENÍ - PROPOJENÍ CYA 25ŽZ
	JEDNONÁSOBNÁ ZÁSUVKA 16A /230V IP20
	DVOJNÁSOBNÁ ZÁSUVKA 16A / 230V IP20
	DVOJNÁSOBNÁ ZÁSUVKA 16A / 230V IP20 S PŘEPĚŤOVOU OCHRANOU
	JEDNONÁSOBNÁ ZÁSUVKA 16A / 230V IP44
	STOUPACÍ VEDENÍ
1	DRÁTĚNÝ KABELOVÝ ŽLAB 60x100
2	ZAKLÁPĚCÍ LIŠTA 60x40
	UZEMNĚNÍ

Základní údaje :

Napěťová soustava : 3+NPE, AC 50Hz, 230/400V, TN-C-S

Ochranná opatření dle ČSN 33 2000-4-41 norem souvisejících :
Základní ochrana - izolací živých částí a krytím
Ochrana při poruše - ochranným pospojováním a automatickým odpojením od zdroje
Doplňková ochrana - proudovým chráničem

Elektroinstalace provedena kabely CYKY, uloženými pod omítkou dle ČSN 33 2000-5-52 ed2

I. ETAPA

VYPRACOVAL	VEDOUCÍ PROJEKTANT	ZODPOVĚDNÝ PROJEKTANT	ELEKTRO-SYCHRA Elektro-Sychra, spol. s r.o. Jilemnického 223 562 01 Ústí nad Orlicí tel: 465 523 140, e-mail: info@elektro-sychra.cz
DAVID TOMAN	ING. PETR ŠEDAJ	ING. PETR ŠEDAJ	
MÍSTO VÝSTAVBY	Lanškroun, Dolní Třešňovec 17,18, 563 01		
INVESTOR	Pardubický kraj, Komenského náměstí 125 532 11 Pardubice		
STAVBA	SŠ ZEMĚDĚLSKÁ A VETERINÁRNÍ LANŠKROUN – REKONSTRUKCE ELEKTROINSTALACE	FORMÁT	10xA4
		DATUM	03/2018
		STUPEŇ	DPS
		ČÍSLO ZAKÁZKY	18013
		MĚŘÍTKO	1 : 50
OBSAH	SILNOPROUD 1.PP	ČÍSLO VÝKRESU	E–505