

TYP PROVEDENÍ: RZB-Z-3S72
 KRYTÍ: IP30
 ROZMĚRY: 642x572x140
 DĚLENÍ: -
 NÁTĚR: RAL 9003
 OBSLUHA: -
 PŘÍVOD (Y): SPODEM
 VÝVODY: NAHORU

Proudová soustava: 3NPE AC 50Hz, 400/230V, síť TN-C-S


Ochrana před nebezpečným dotykovým napětím neživých částí
dle ČSN 33 200-4-41 ed.2:


Základní ochrana – izolací živých částí a krytím

Ochrana při poruše – automatickým odpojením od zdroje,
ochranným pospojováním


Doplňková ochrana – proudovým chráničem

I. ETAPA


VYPRACOVAL	VEDOUČÍ PROJEKTANT	ZODPOVĚDNÝ PROJEKTANT	<div> ELEKTRO-SYCHRA Elektro-Sychra, spol. s r.o. Jilemnického 233 562 01, Ústí nad Orlicí tel: 465 523 140, e-mail: info@elektro-sychra.cz</div>	
DAVID TOMAN	ING. PETR ŠEĎAJ	ING. PETR ŠEĎAJ		
MÍSTO VÝSTAVBY	Lanškroun, Dolní Třešňovec 17,18, 563 01			
INVESTOR	Pardubický kraj, Komenského náměstí 125 532 11 Pardubice			
STAVBA SŠ ZEMĚDĚLSKÁ A VETERINÁRNÍ LANŠKROUN — REKONSTRUKCE ELEKTROINSTALACE			FORMÁT	A4
			DATUM	03/2018
			STUPEŇ	DPS
			ČÍSLO ZAKÁZKY	18013
OBSAH ROZVADĚČ RMS—P			MĚŘÍTKO	1 : 50
			ČÍSLO VÝKRESU	E—525

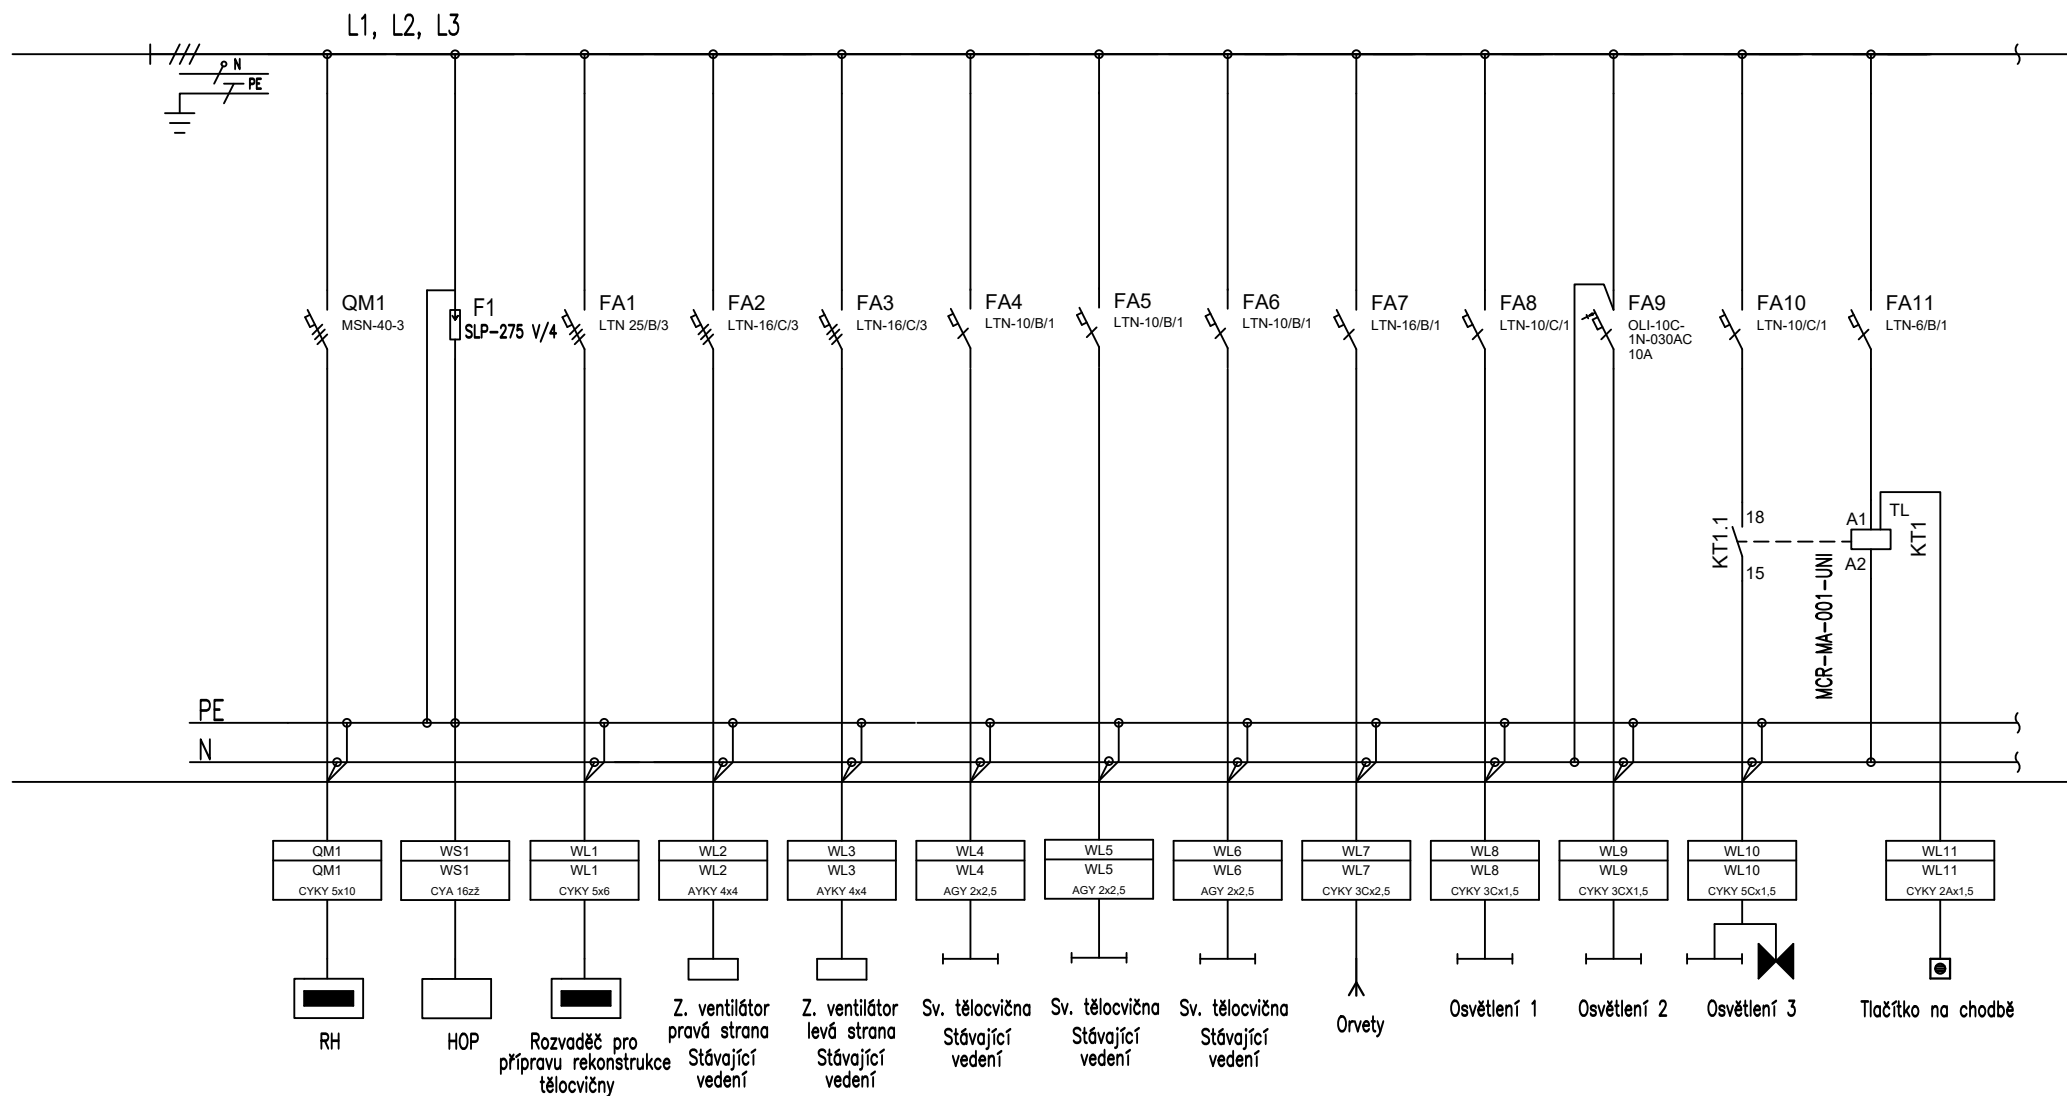

LIST C.: 2	ROZVADĚČ RMS-P			ARCHIVNI CISLO:
LISTU: 4				
ELEKTRO-SYCHRA Elektro-Sychra, spol. s r.o. Jilemnického 233 562 01, Ústí nad Orlicí tel: 465 523 140, e-mail: info@elektro-sychra.cz	OBJ.C.,P.J: I.ETAPA	ZAK.CISLO: 18013	AKCE: SŠ zemědělská a veterinární Lanškroun- rekonstrukce elektroinstalace	VYKRES CISLO: E-525
	PROVEDL: DAVID TOMAN	DATUM: 3/2018	INVESTOR: Pardubický kraj, Komenského náměstí 125, 532 11 Pardubice	

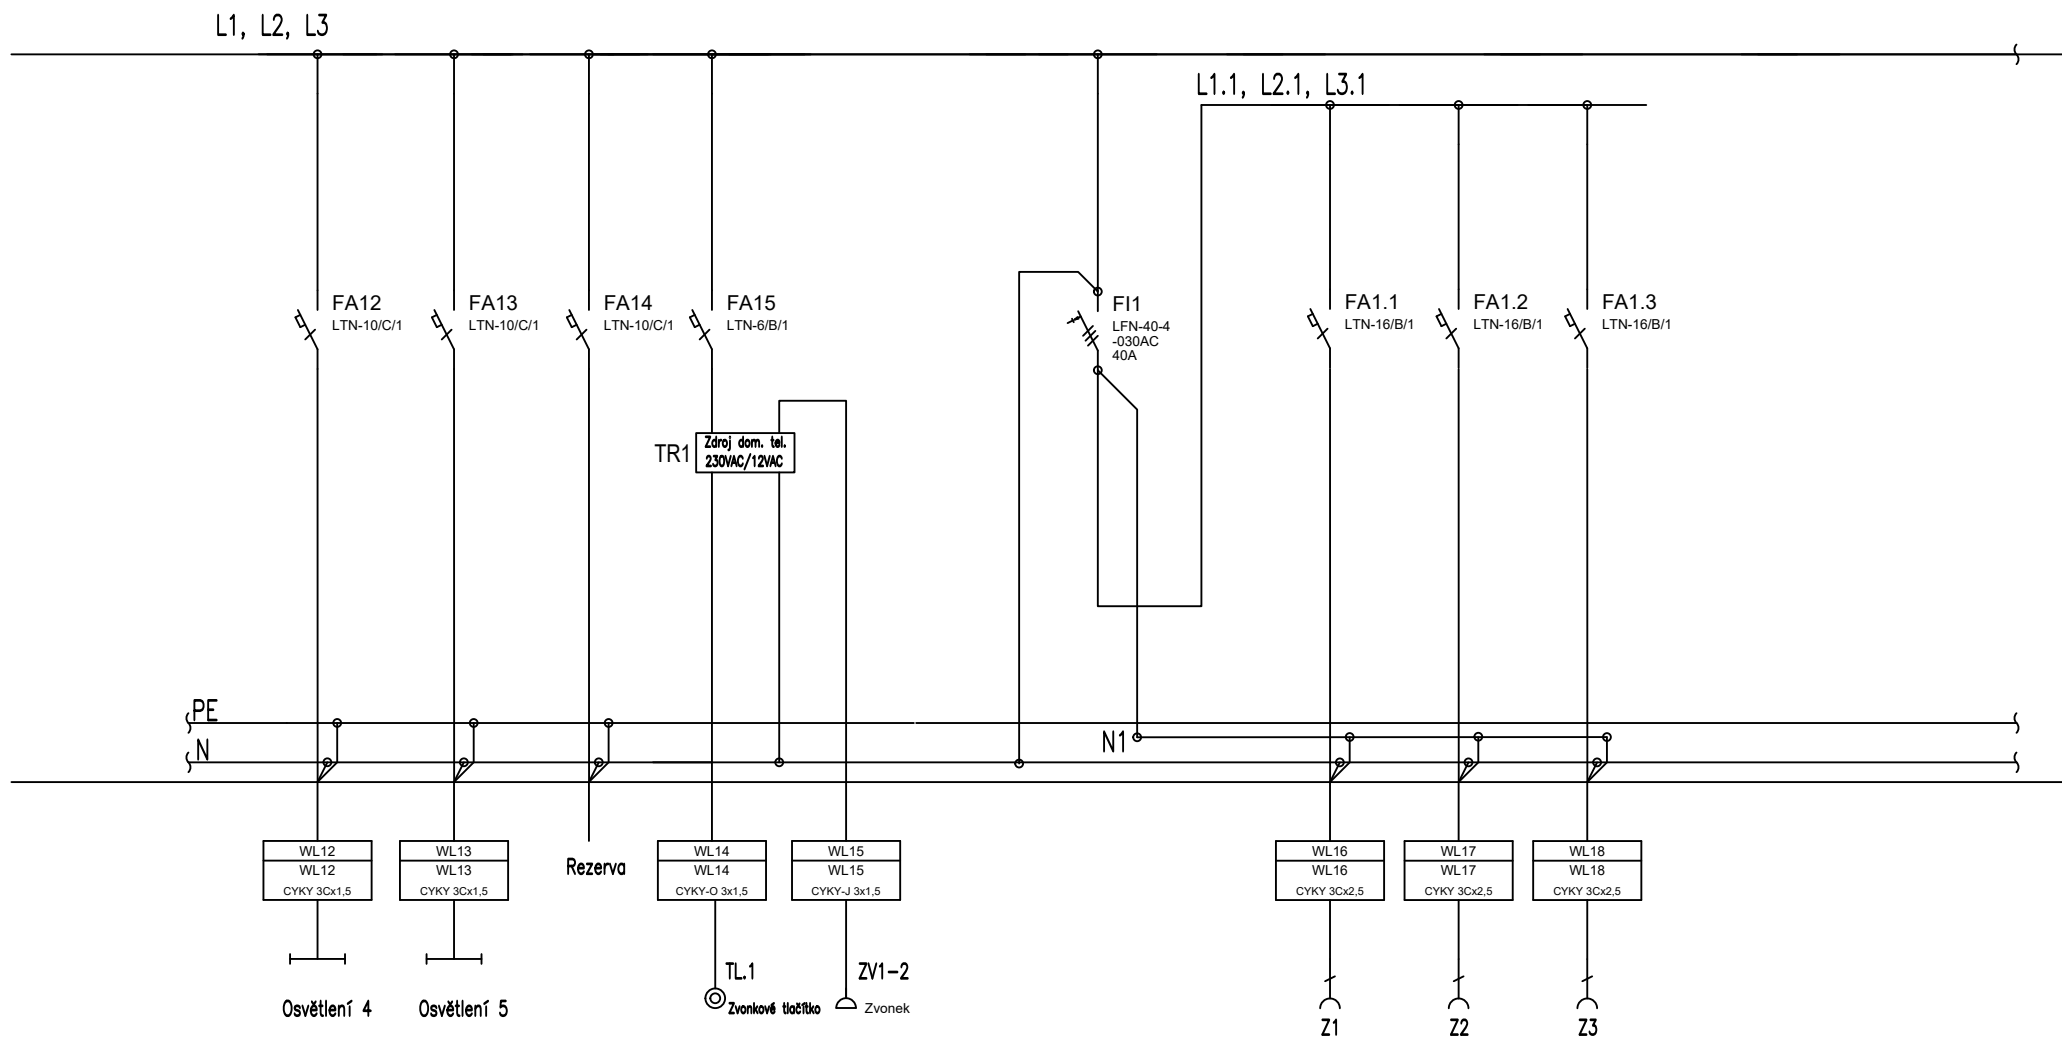

LIST C.: 3	ROZVADĚČ RMS-P			ARCHIVNÍ ČÍSLO:
LISTU: 4				
ELEKTRO-SYCHRA Elektro-Sychra, spol. s r.o. Jilemnického 233 562 01, Ústí nad Orlicí tel: 465 523 140, e-mail: info@elektro-sychra.cz	OBJ.C.,PJ:	ZAK.ČÍSLO:	AKCE:	VÝKRES ČÍSLO:
	I.ETAPA	18013	SŠ zemědělská a veterinární Lanškroun- rekonstrukce elektroinstalace	
	PROVEDL:	DATUM:	INVESTOR:	E-525
	DAVID TOMAN	3/2018	Pardubický kraj, Komenského náměstí 125, 532 11 Pardubice	

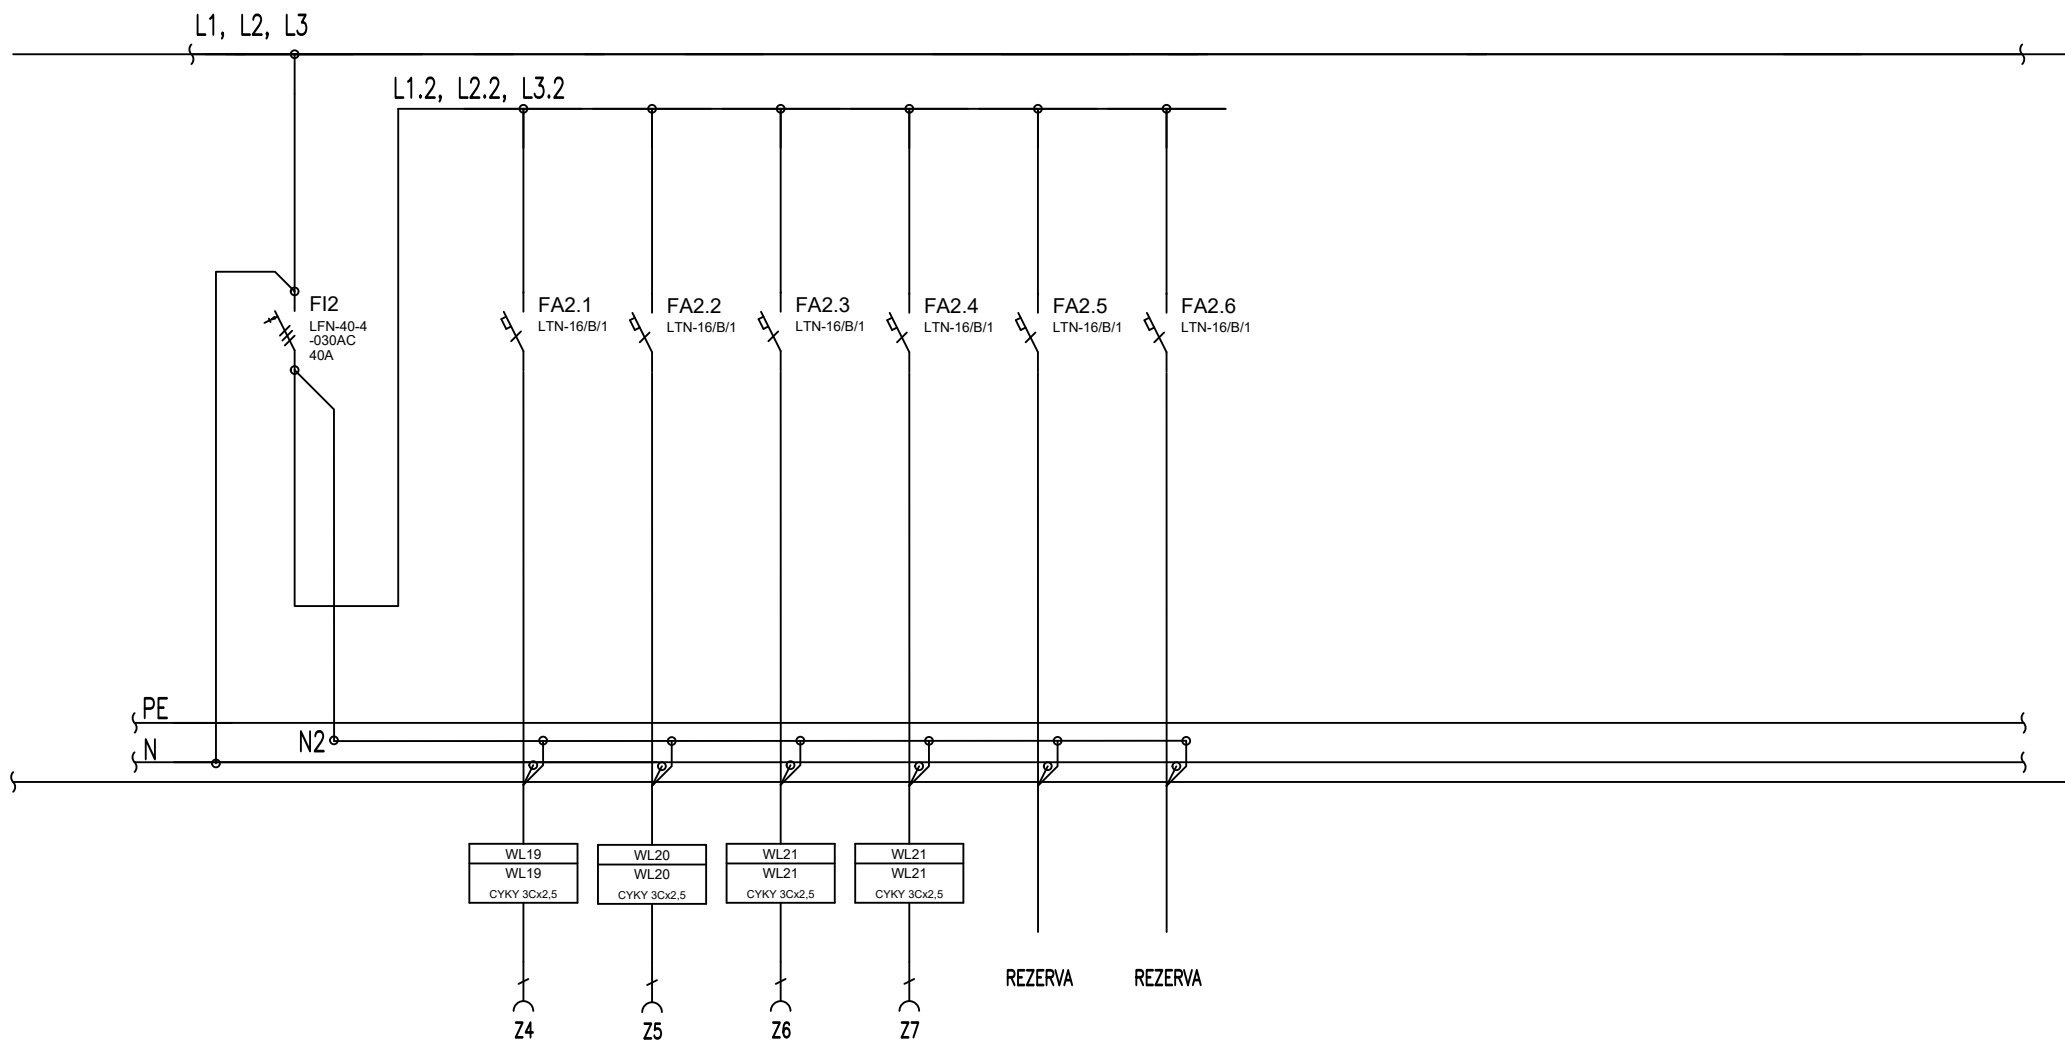

ELEKTRO-SYCHRA <small>Elektro-Sychra, spol. s r.o. Jilemnického 233 562 01, Ústí nad Orlicí tel: 465 523 140, e-mail: info@elektro-sychra.cz</small>	ROZVADĚČ RMS-P		ARCHIVNI CÍSLO:
	OBJ.C.,PJ: I.ETAPA	ZAK.CÍSLO: 18013	AKCE: SŠ zemědělská a veterinární Lanškroun- rekonstrukce elektroinstalace
PROVEDL: DAVID TOMAN		DATUM: 3/2018	INVESTOR: Pardubický kraj, Komenského náměstí 125, 532 11 Pardubice
			E-525