

TYP PROVEDENÍ:	RZA-Z-3S56
KRYTÍ:	IP30
ROZMĚRY:	778x362x95
DĚLENÍ:	-
NÁTĚR:	bílý
OBSLUHA:	-
PŘÍVOD (Y):	SPODEM
VÝVODY:	NAHORU

Proudová soustava: 3NPE AC 50Hz, 400/230V, síť TN–S


Ochrana před nebezpečným dotykovým napětím neživých částí
dle ČSN 33 200–4–41 ed.2:


Základní ochrana – izolací živých částí a krytím

Ochrana při poruše – automatickým odpojením od zdroje,
ochranným pospojováním

Doplňková ochrana – proudovým chráničem

I. ETAPA

VYPRACOVAL	VEDOUČÍ PROJEKTANT	ZODPOVĚDNÝ PROJEKTANT	<div>ELEKTRO-SYCHRA Elektro-Sychra, spol. s r.o. Jilemnického 233 562 01, Ústí nad Orlicí tel: 465 523 140, e-mail: info@elektro-sychra.cz</div>	
DAVID TOMAN	ING. PETR ŠEĎAJ	ING. PETR ŠEĎAJ		
MÍSTO VÝSTAVBY	Lanškroun, Dolní Třešňovec 17,18, 563 01			
INVESTOR	Pardubický kraj, Komenského náměstí 125 532 11 Pardubice			
STAVBA SŠ ZEMĚDĚLSKÁ A VETERINÁRNÍ LANŠKROUN — REKONSTRUKCE ELEKTROINSTALACE			FORMÁT	A4
			DATUM	03/2018
			STUPEŇ	DPS
			ČÍSLO ZAKÁZKY	18013
OBSAH ROZVADĚČ RMS—T			MĚŘÍTKO	1 : 50
			ČÍSLO VÝKRESU	E—526

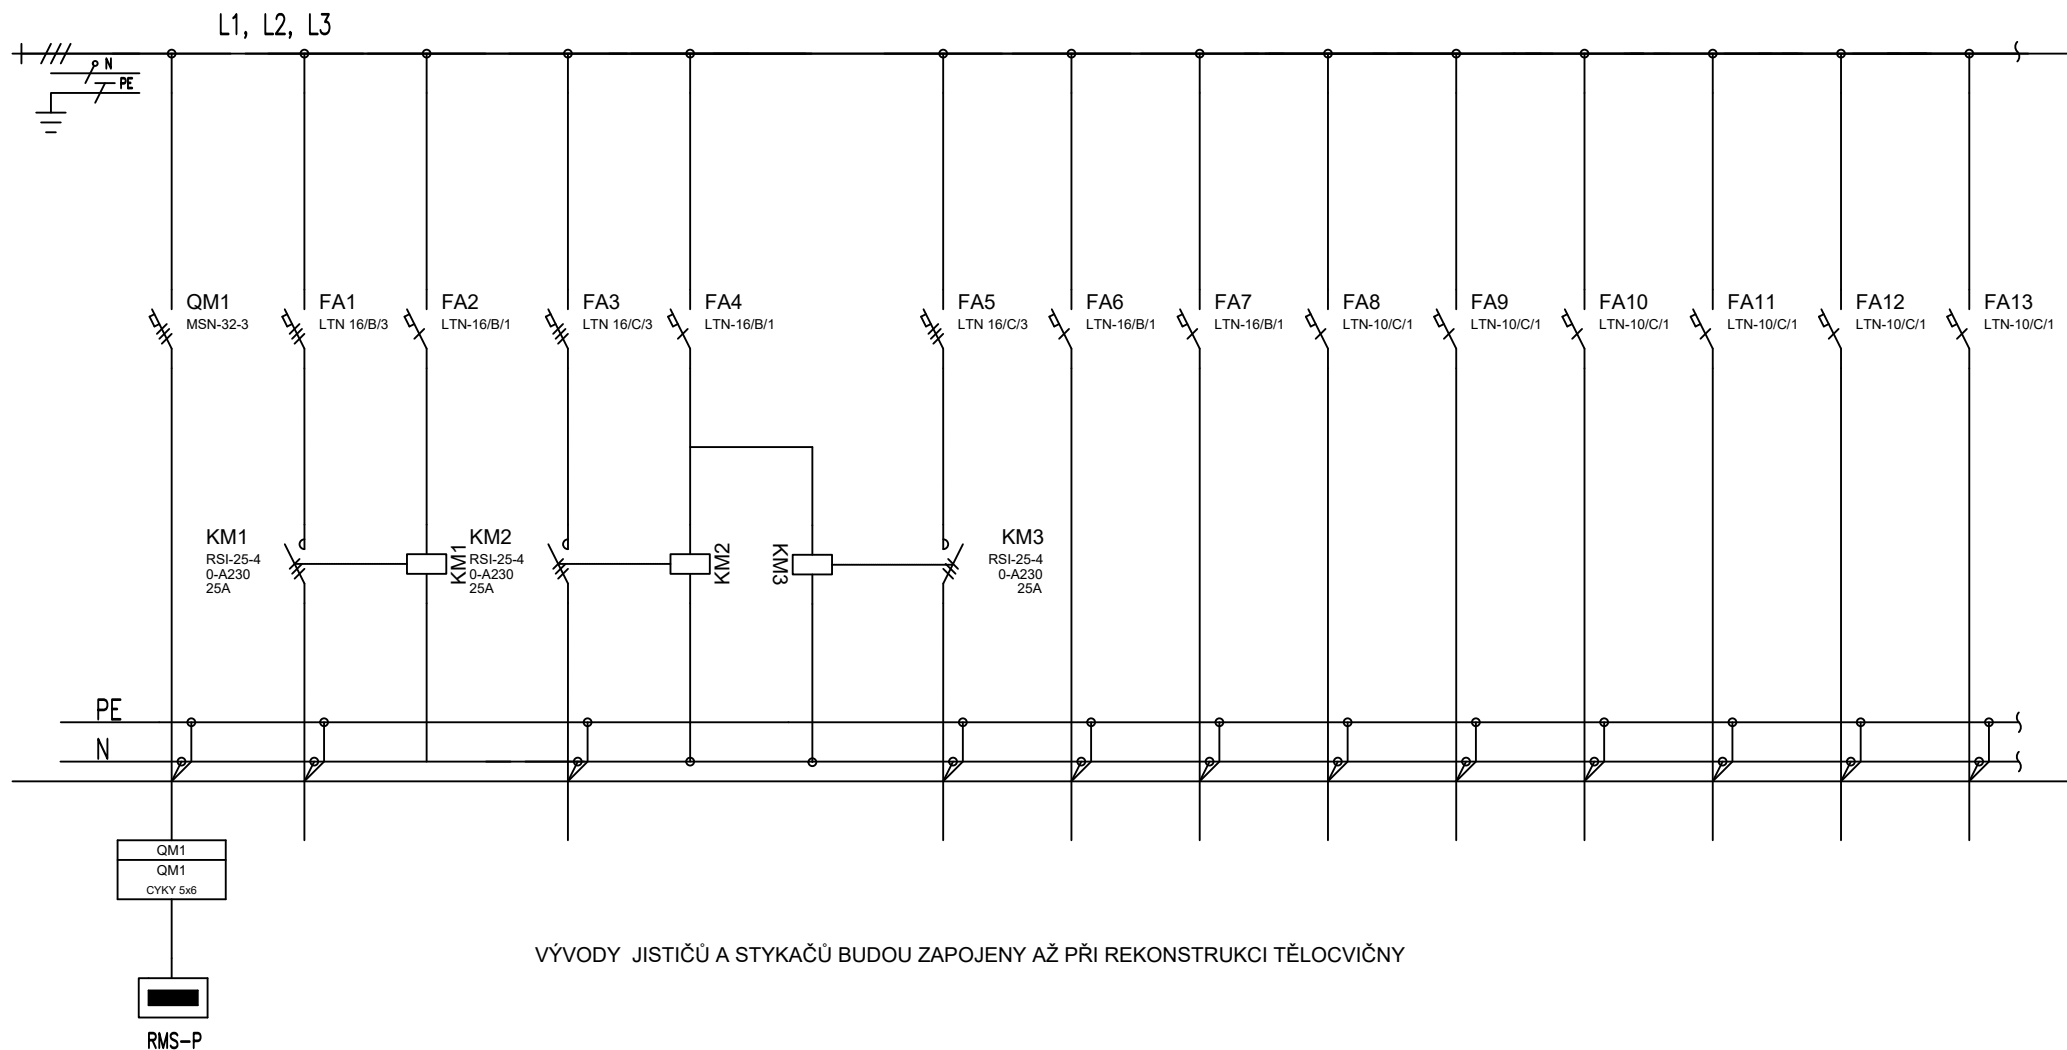

LIST C.: 2	ROZVADĚČ RMS-T			ARCHIVNÍ ČÍSLO:
LISTU: 2				
ELEKTRO-SYCHRA Elektro-Sychra, spol. s r.o. Jilemnická 233 562 01, Ústí nad Orlicí tel: 465 523 140, e-mail: info@elektro-sychra.cz	OBJ.C.,P.J:	ZAK.CÍSLO:	AKCE:	VÝKRES ČÍSLO:
	I.ETAPA	18013	SŠ zemědělská a veterinární Lanškroun- rekonstrukce elektroinstalace	
	PROVEDL:	DATUM:	INVESTOR:	
	DAVID TOMAN	3/2018	Pardubický kraj, Komenského náměstí 125, 532 11 Pardubice	E-526