




POHLED A

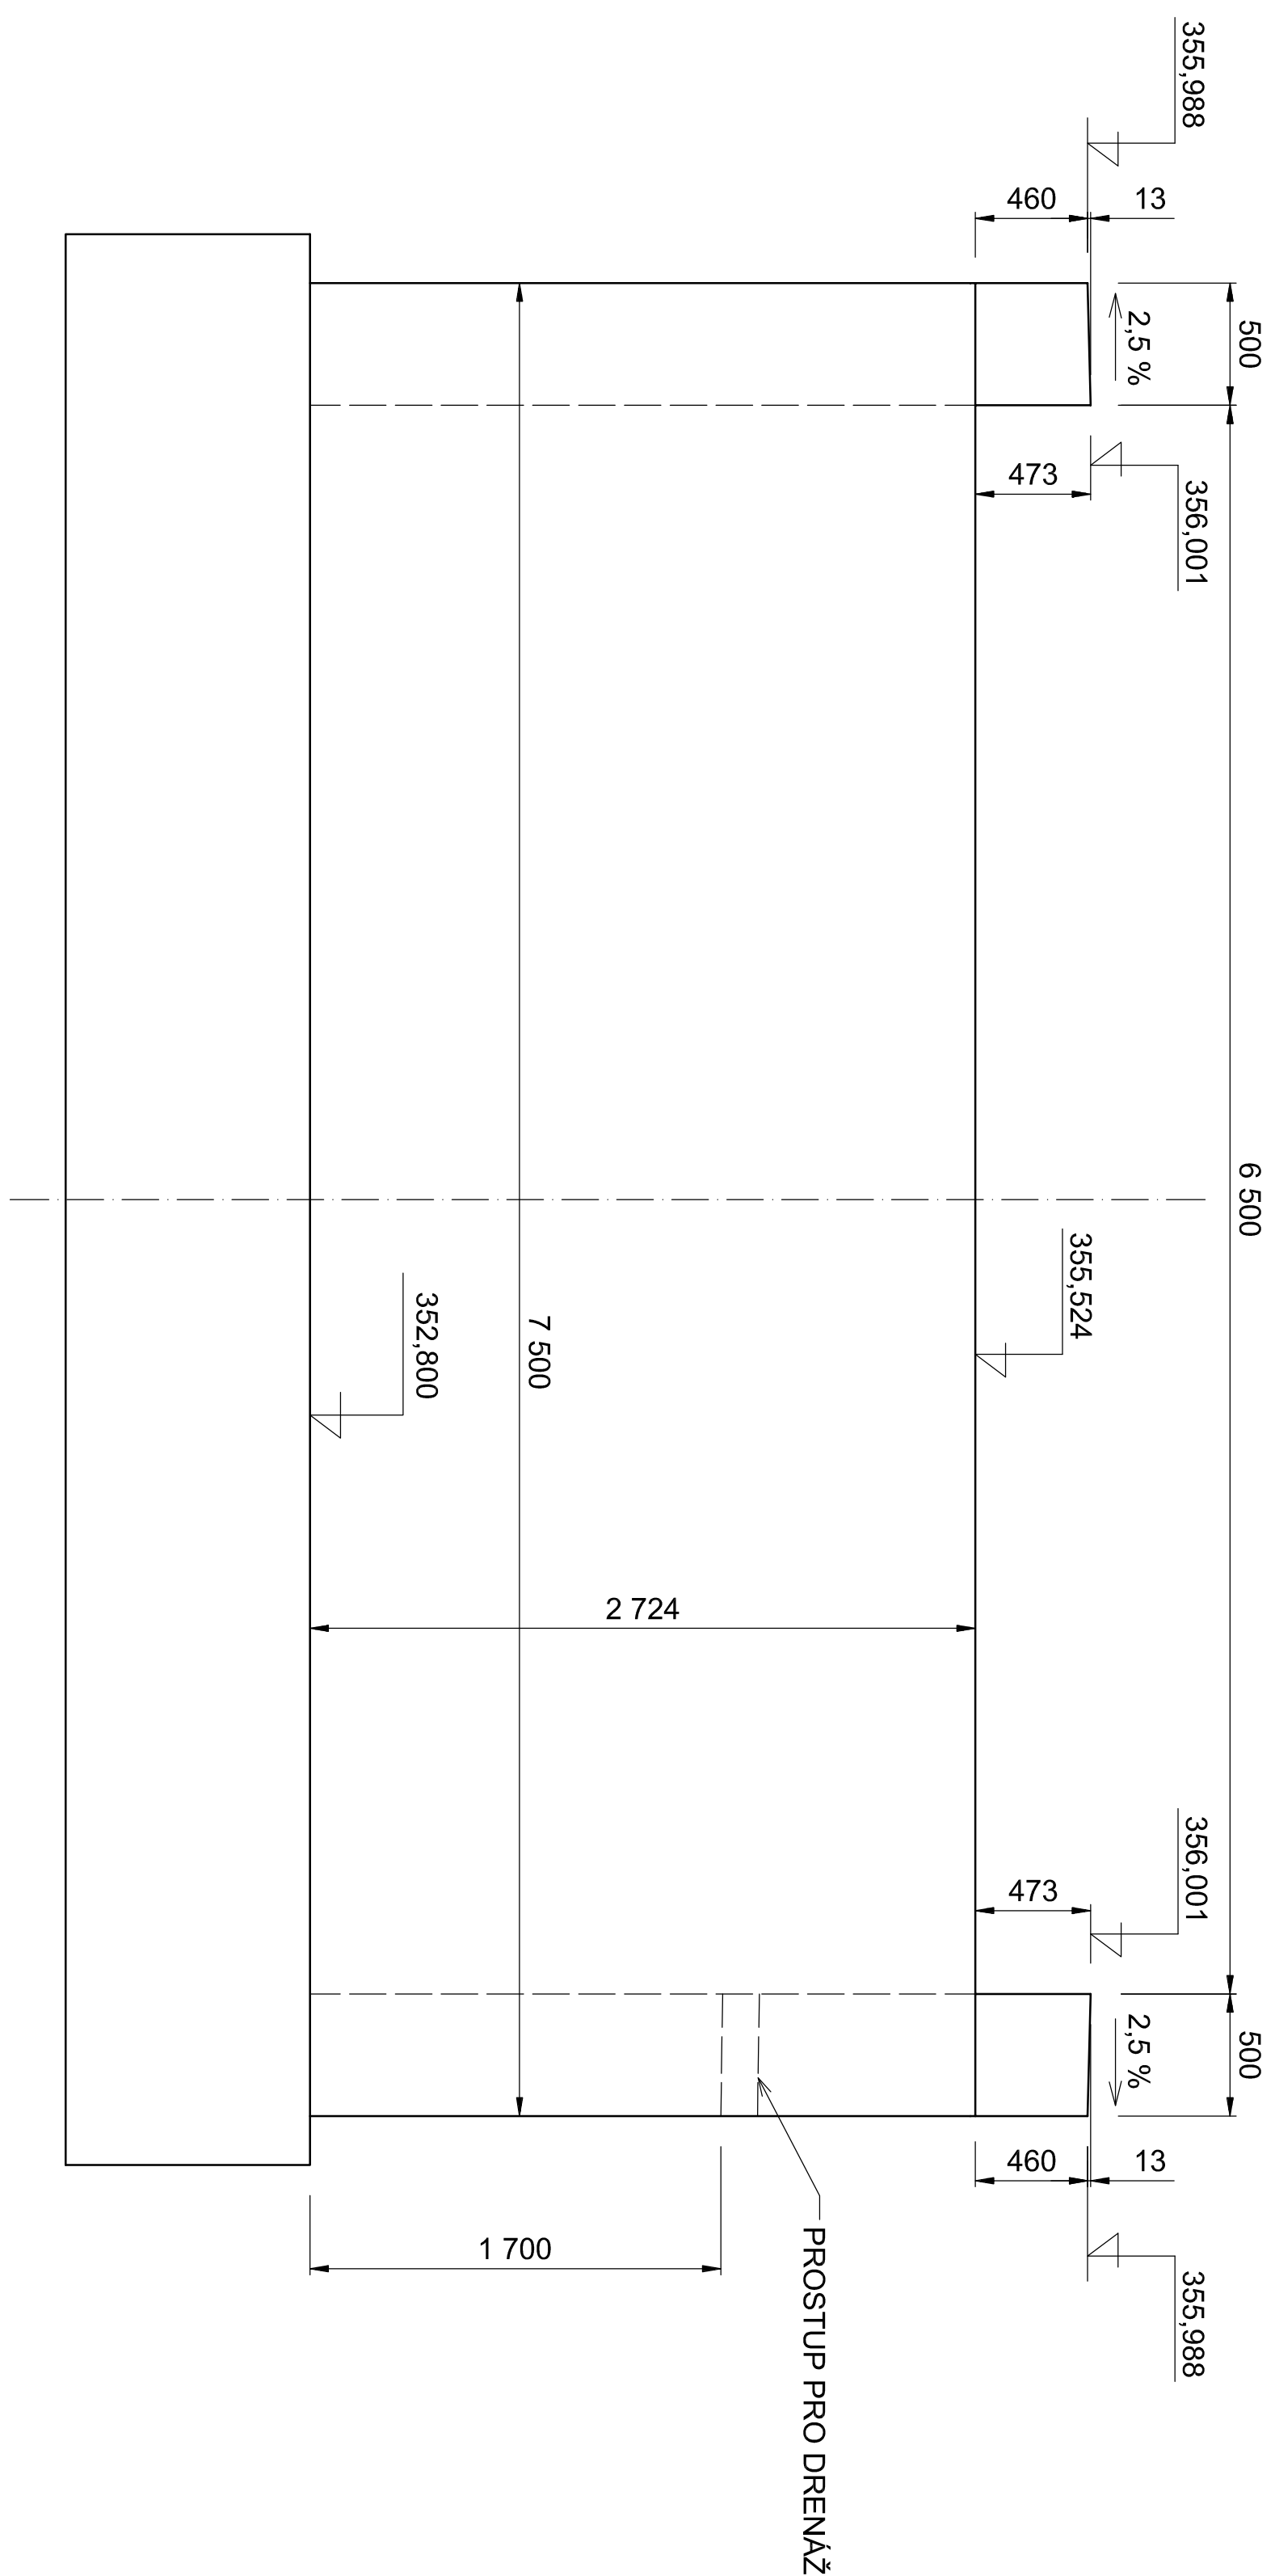

POHLED B

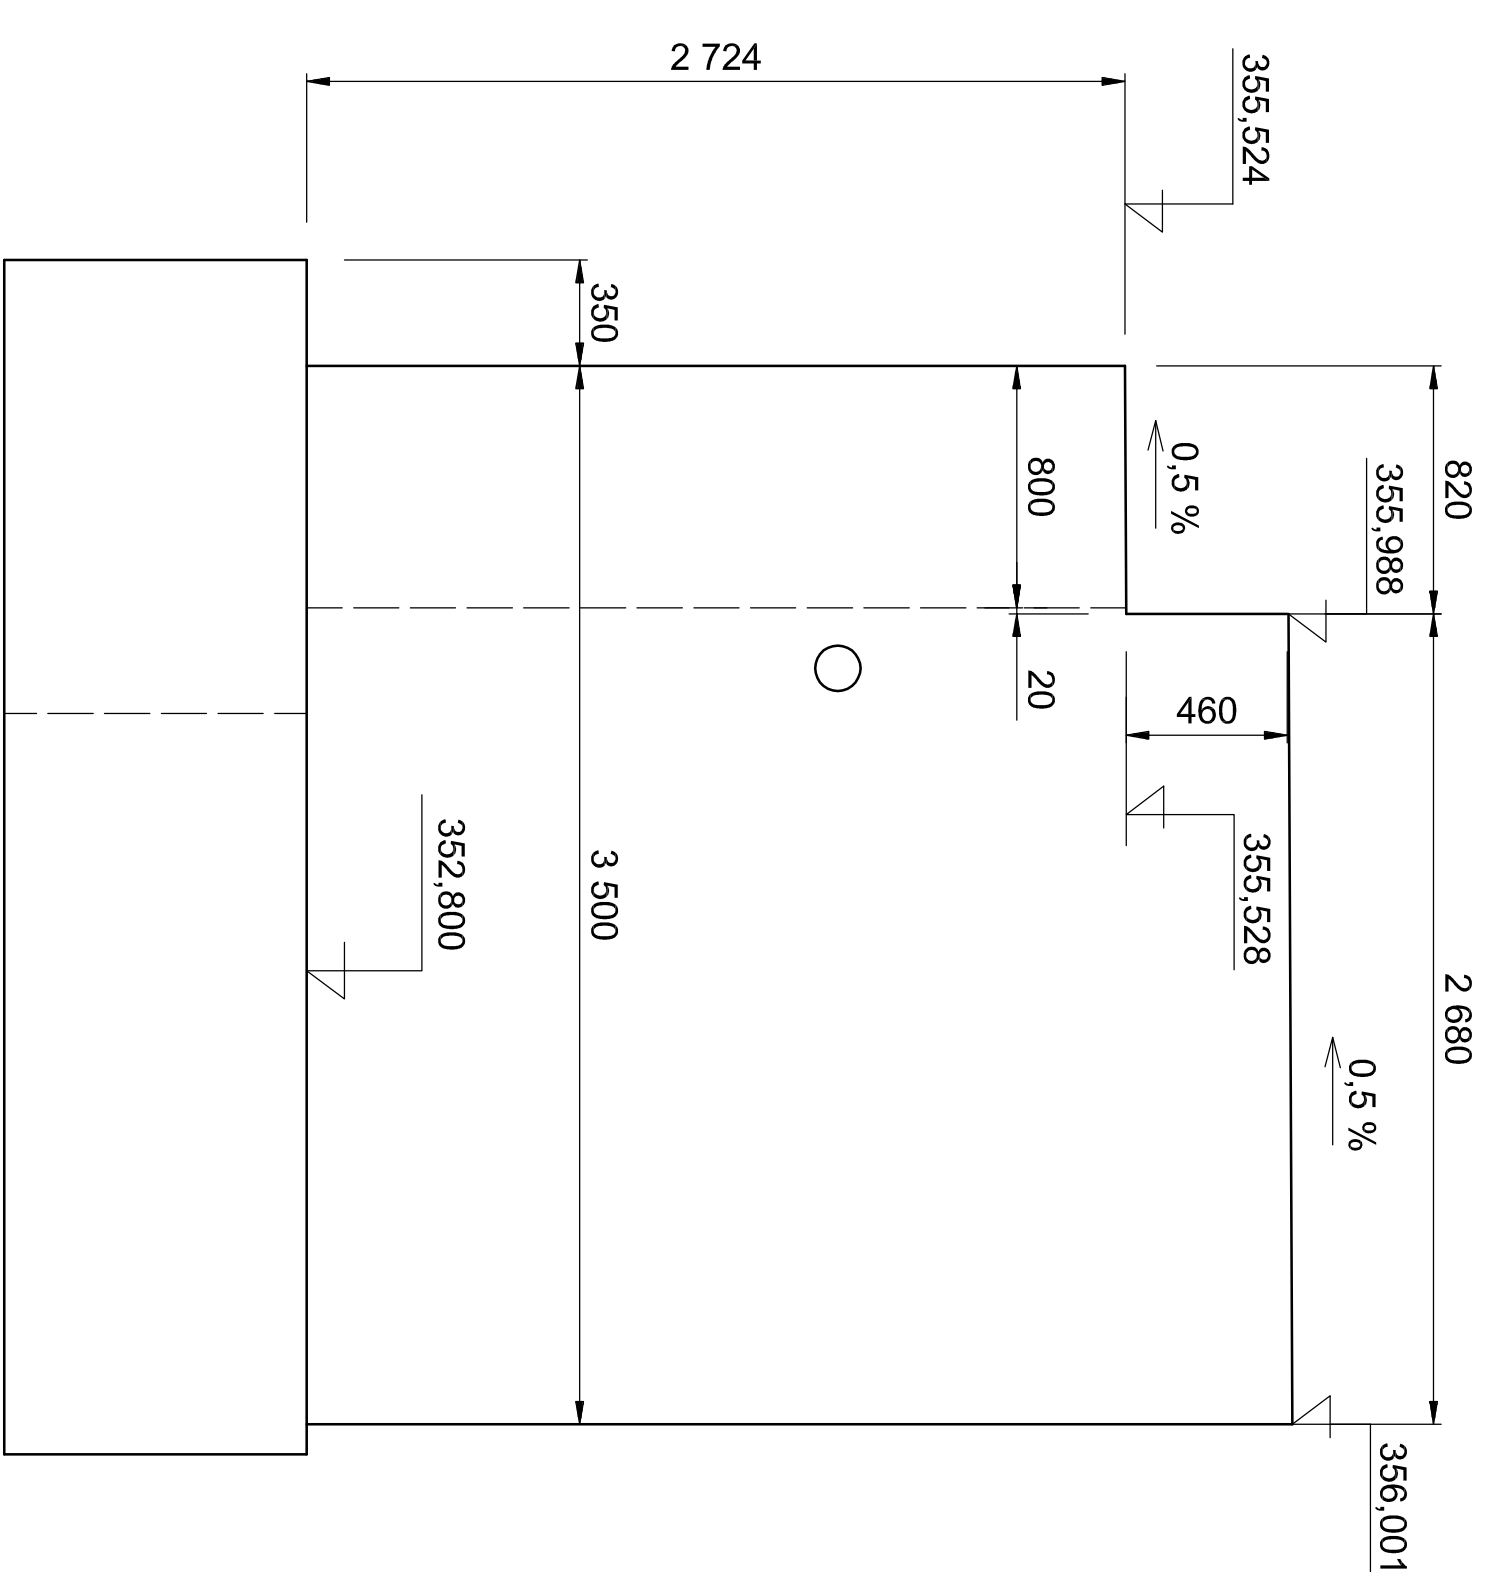

PŪDORYS

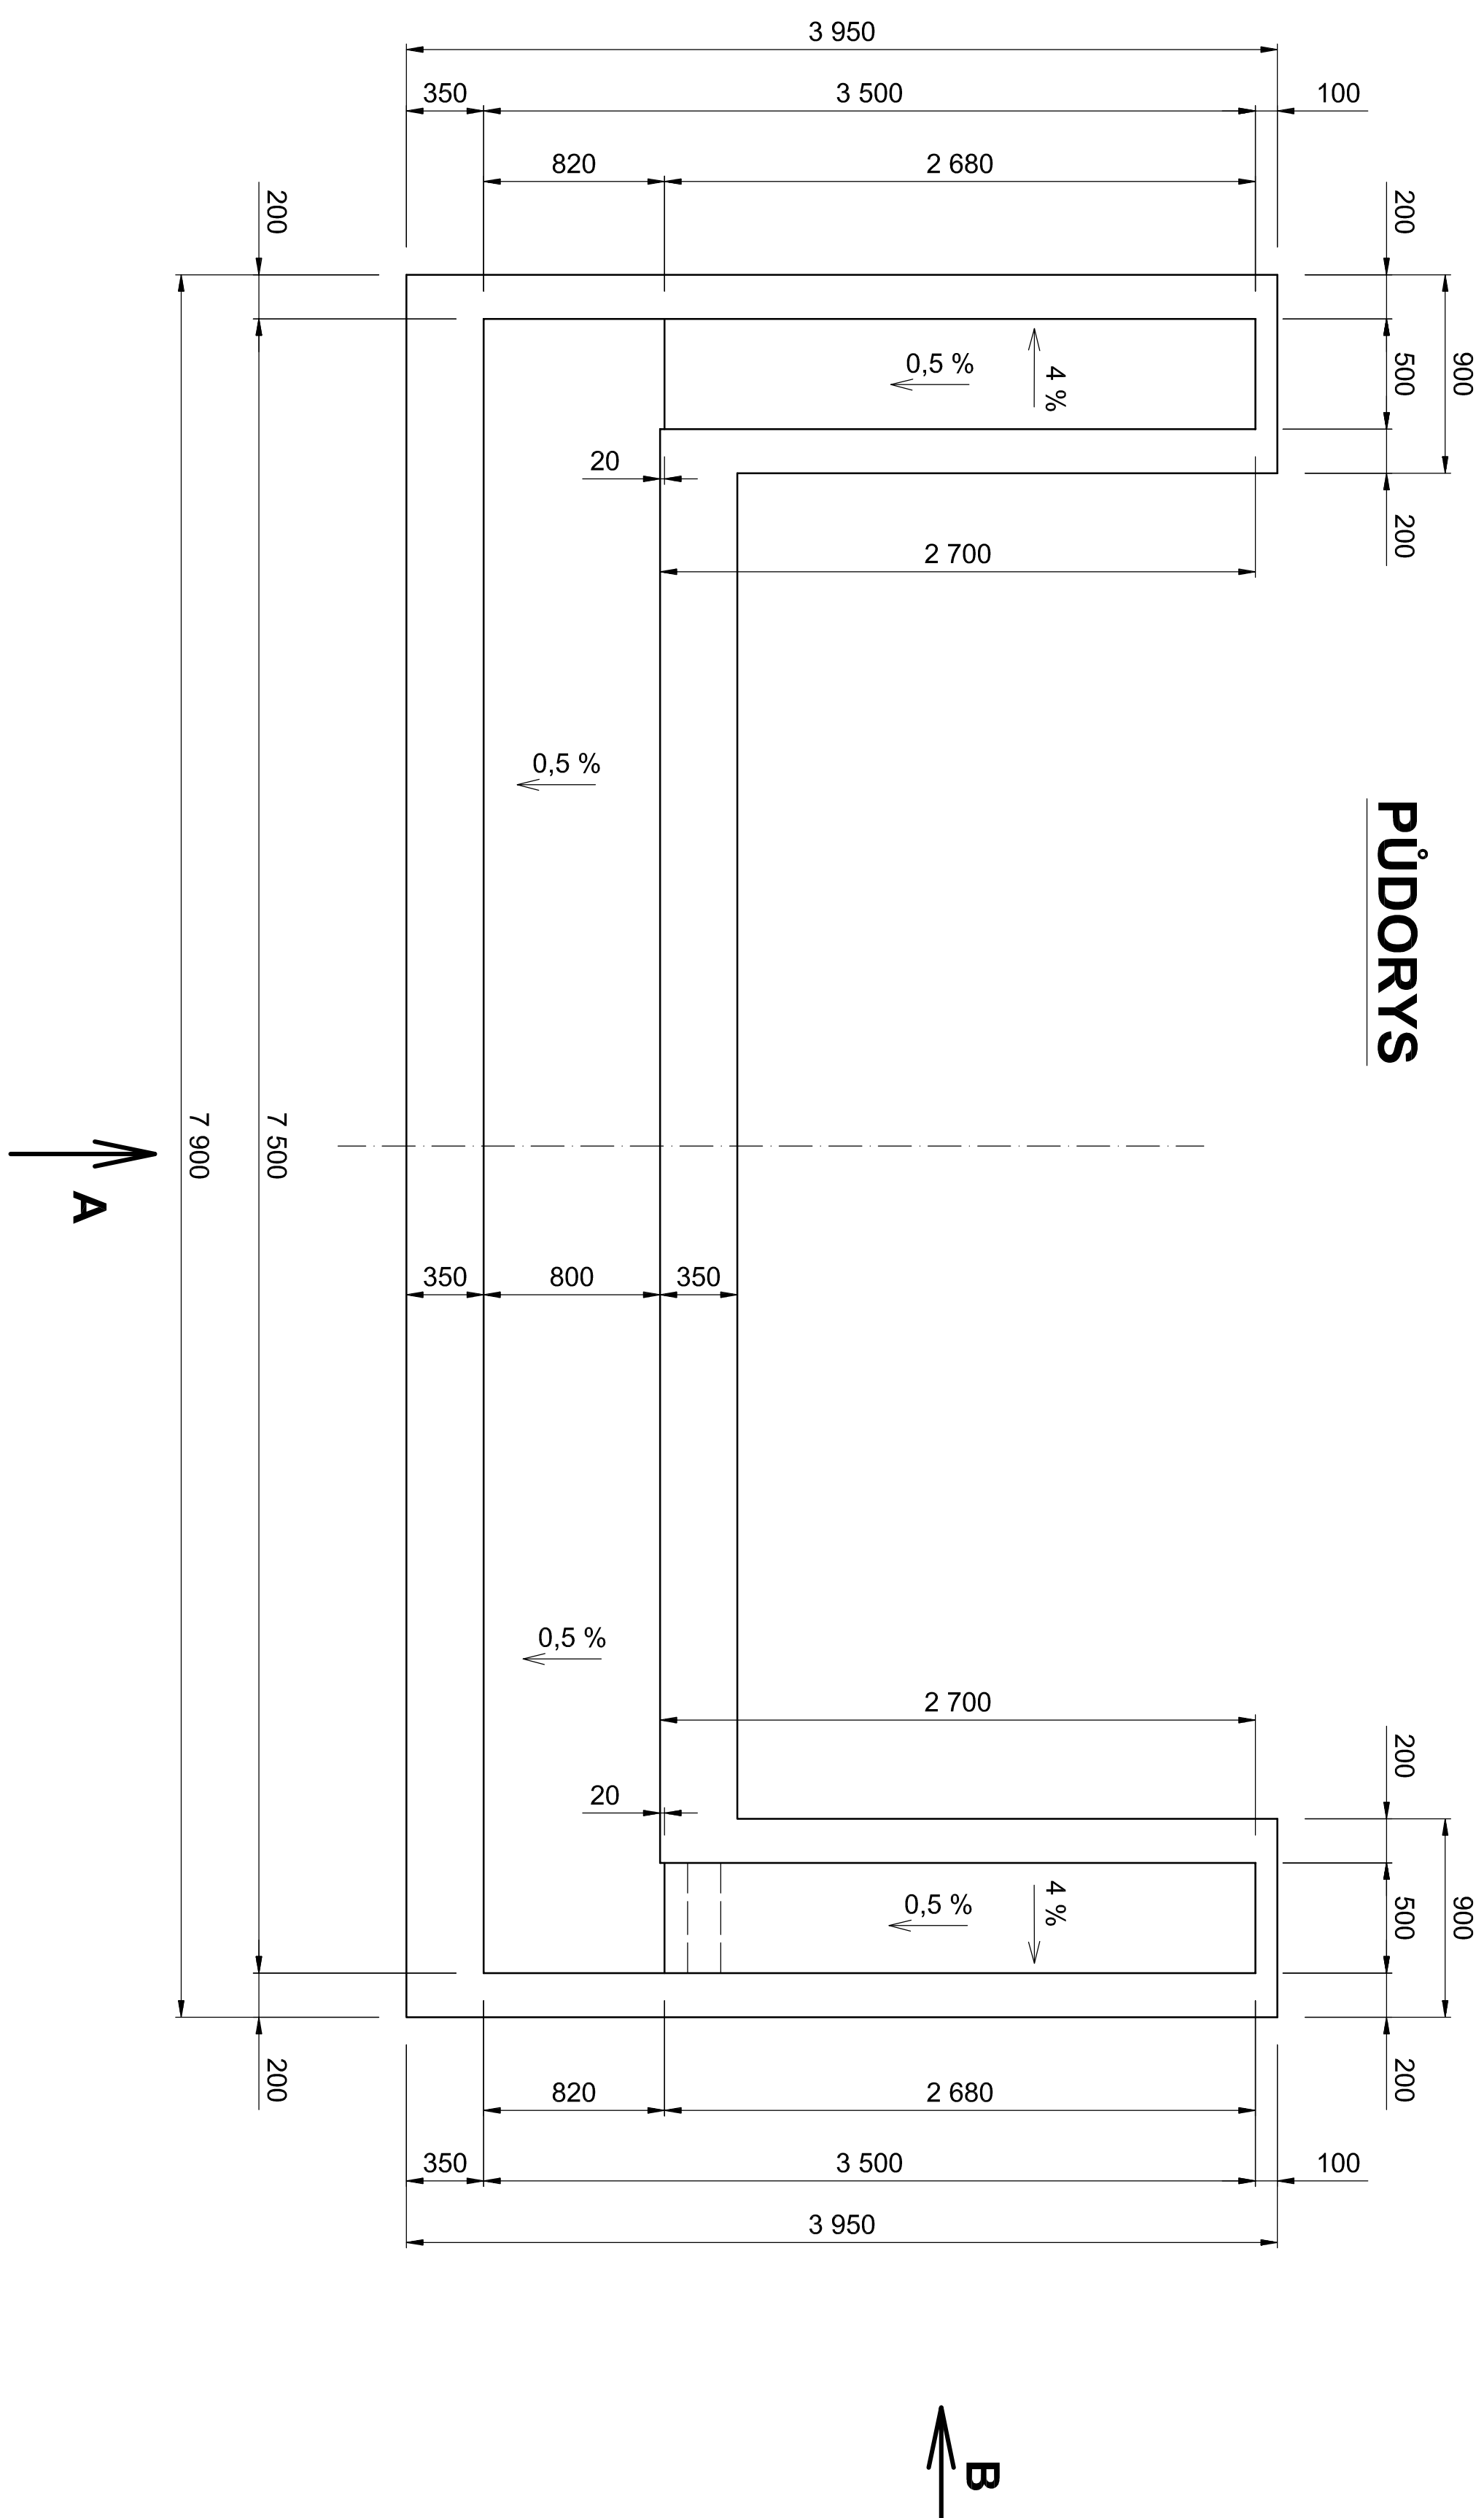

BETON C30/37-XF4

VÝZTUŽ 10 505

Zodpovědný projektant		Ing. Pavel Šorý	<i>porem</i> Ing. Pavel Šorý Košov 118 535 05 562 tel.: 774602464		
Vypisovatel		Ing. Pavel Šorý			
Kreslí		Ing. Pavel Šorý			
Kop./Podpisý		Účes: Šorý			
Investor/ Podpisý/ Ing		Účes: Jaronířice			
Akce:			Datum	IX.2018	
Modernizace mostu ev.č.374-001 – Jaronířice			Formát	Bx A4	
			Meritko	1:25	
			Stupeň	PPPS	
			Č. zakázky		
Přiložko:		Č. přílohy:	2.	Č. výkresu:	8.