




ŘEZ B - B

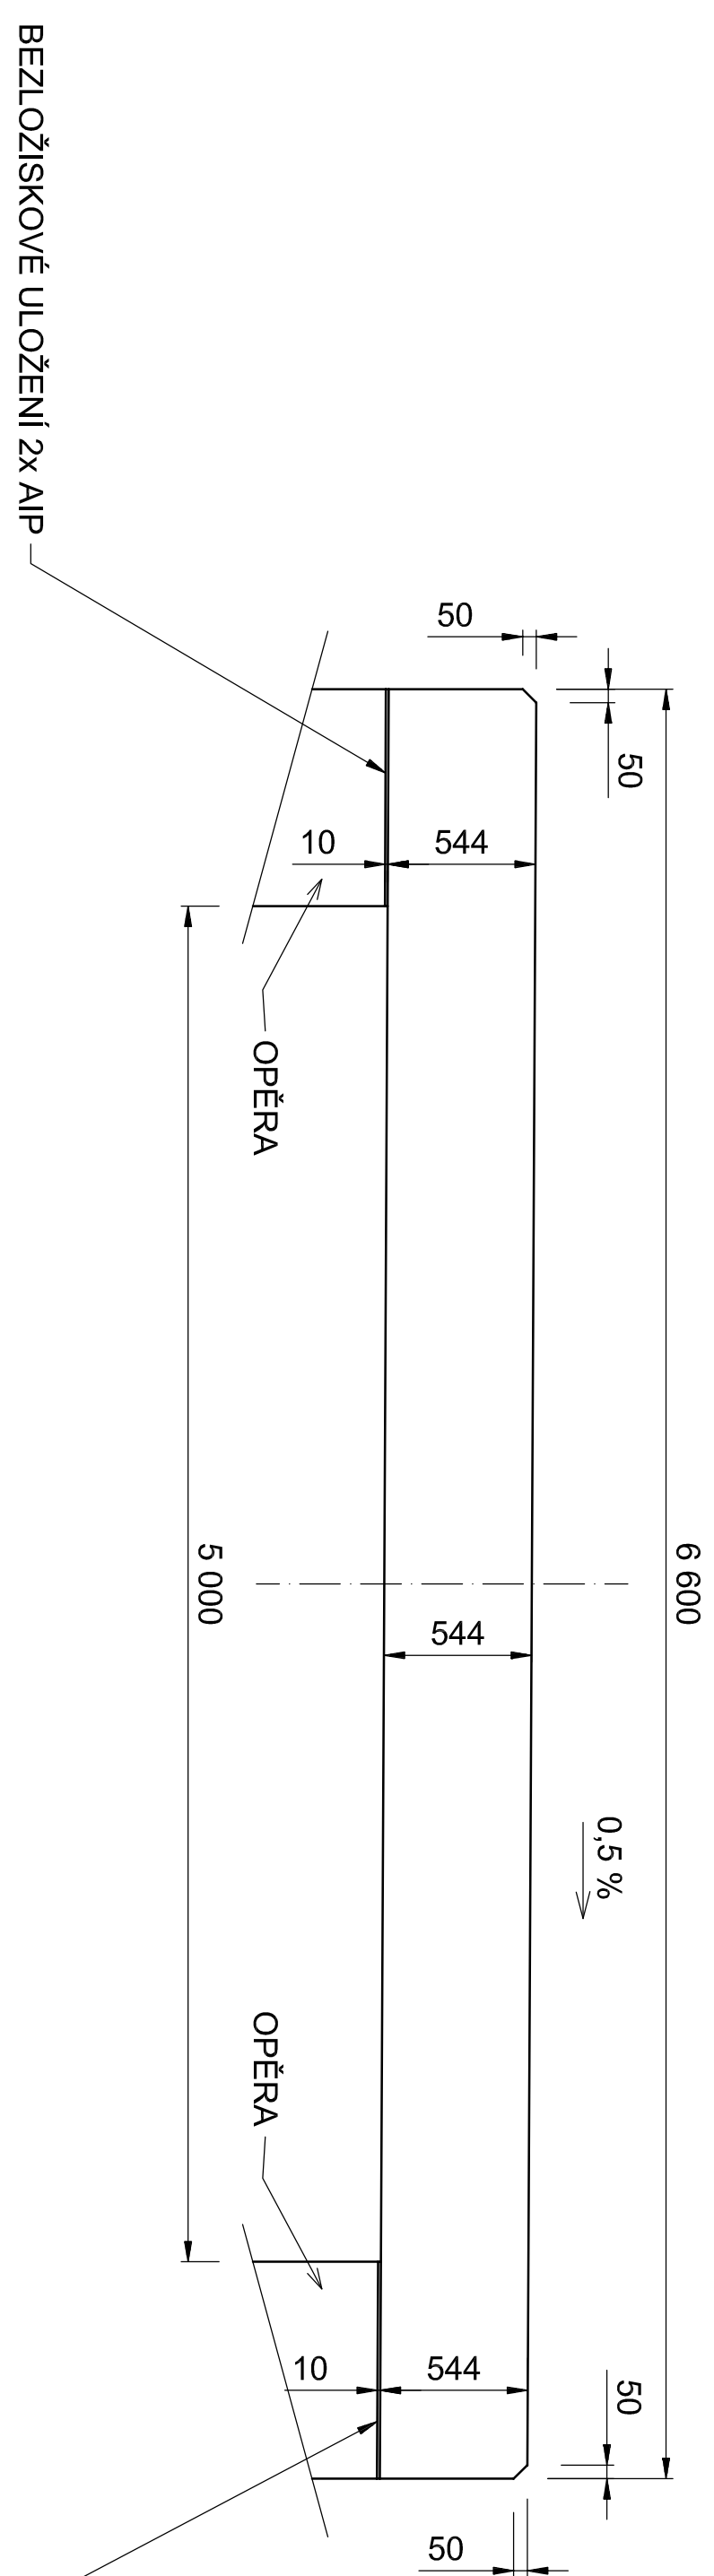

ŘEZ A - A

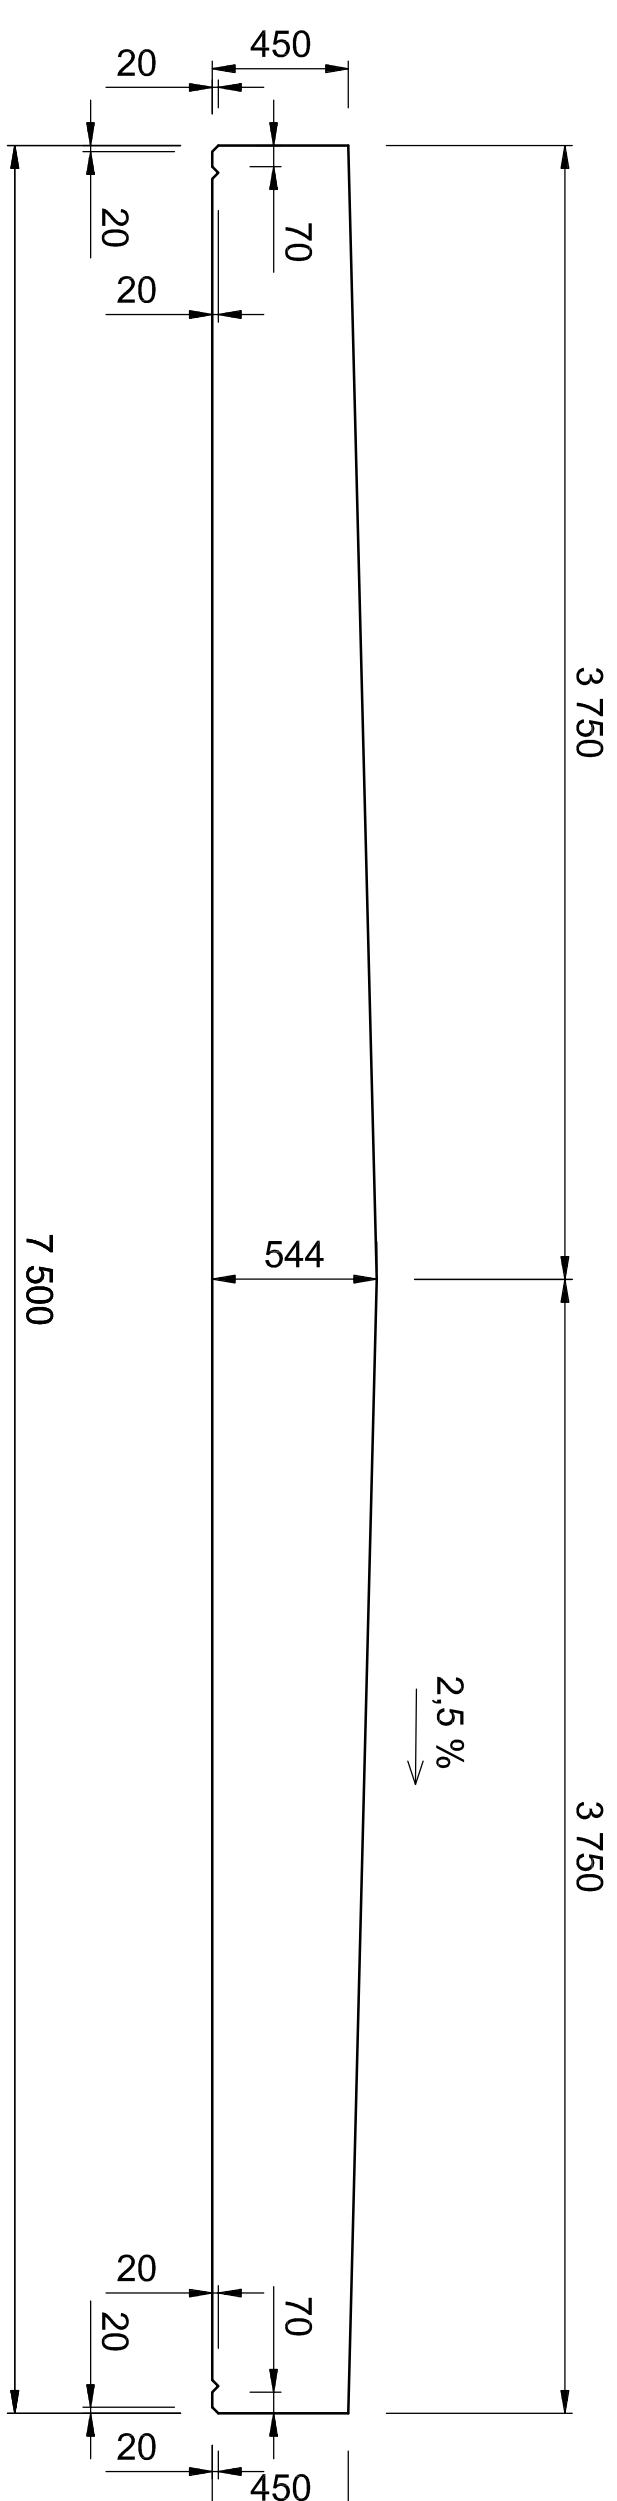

PUDORYS

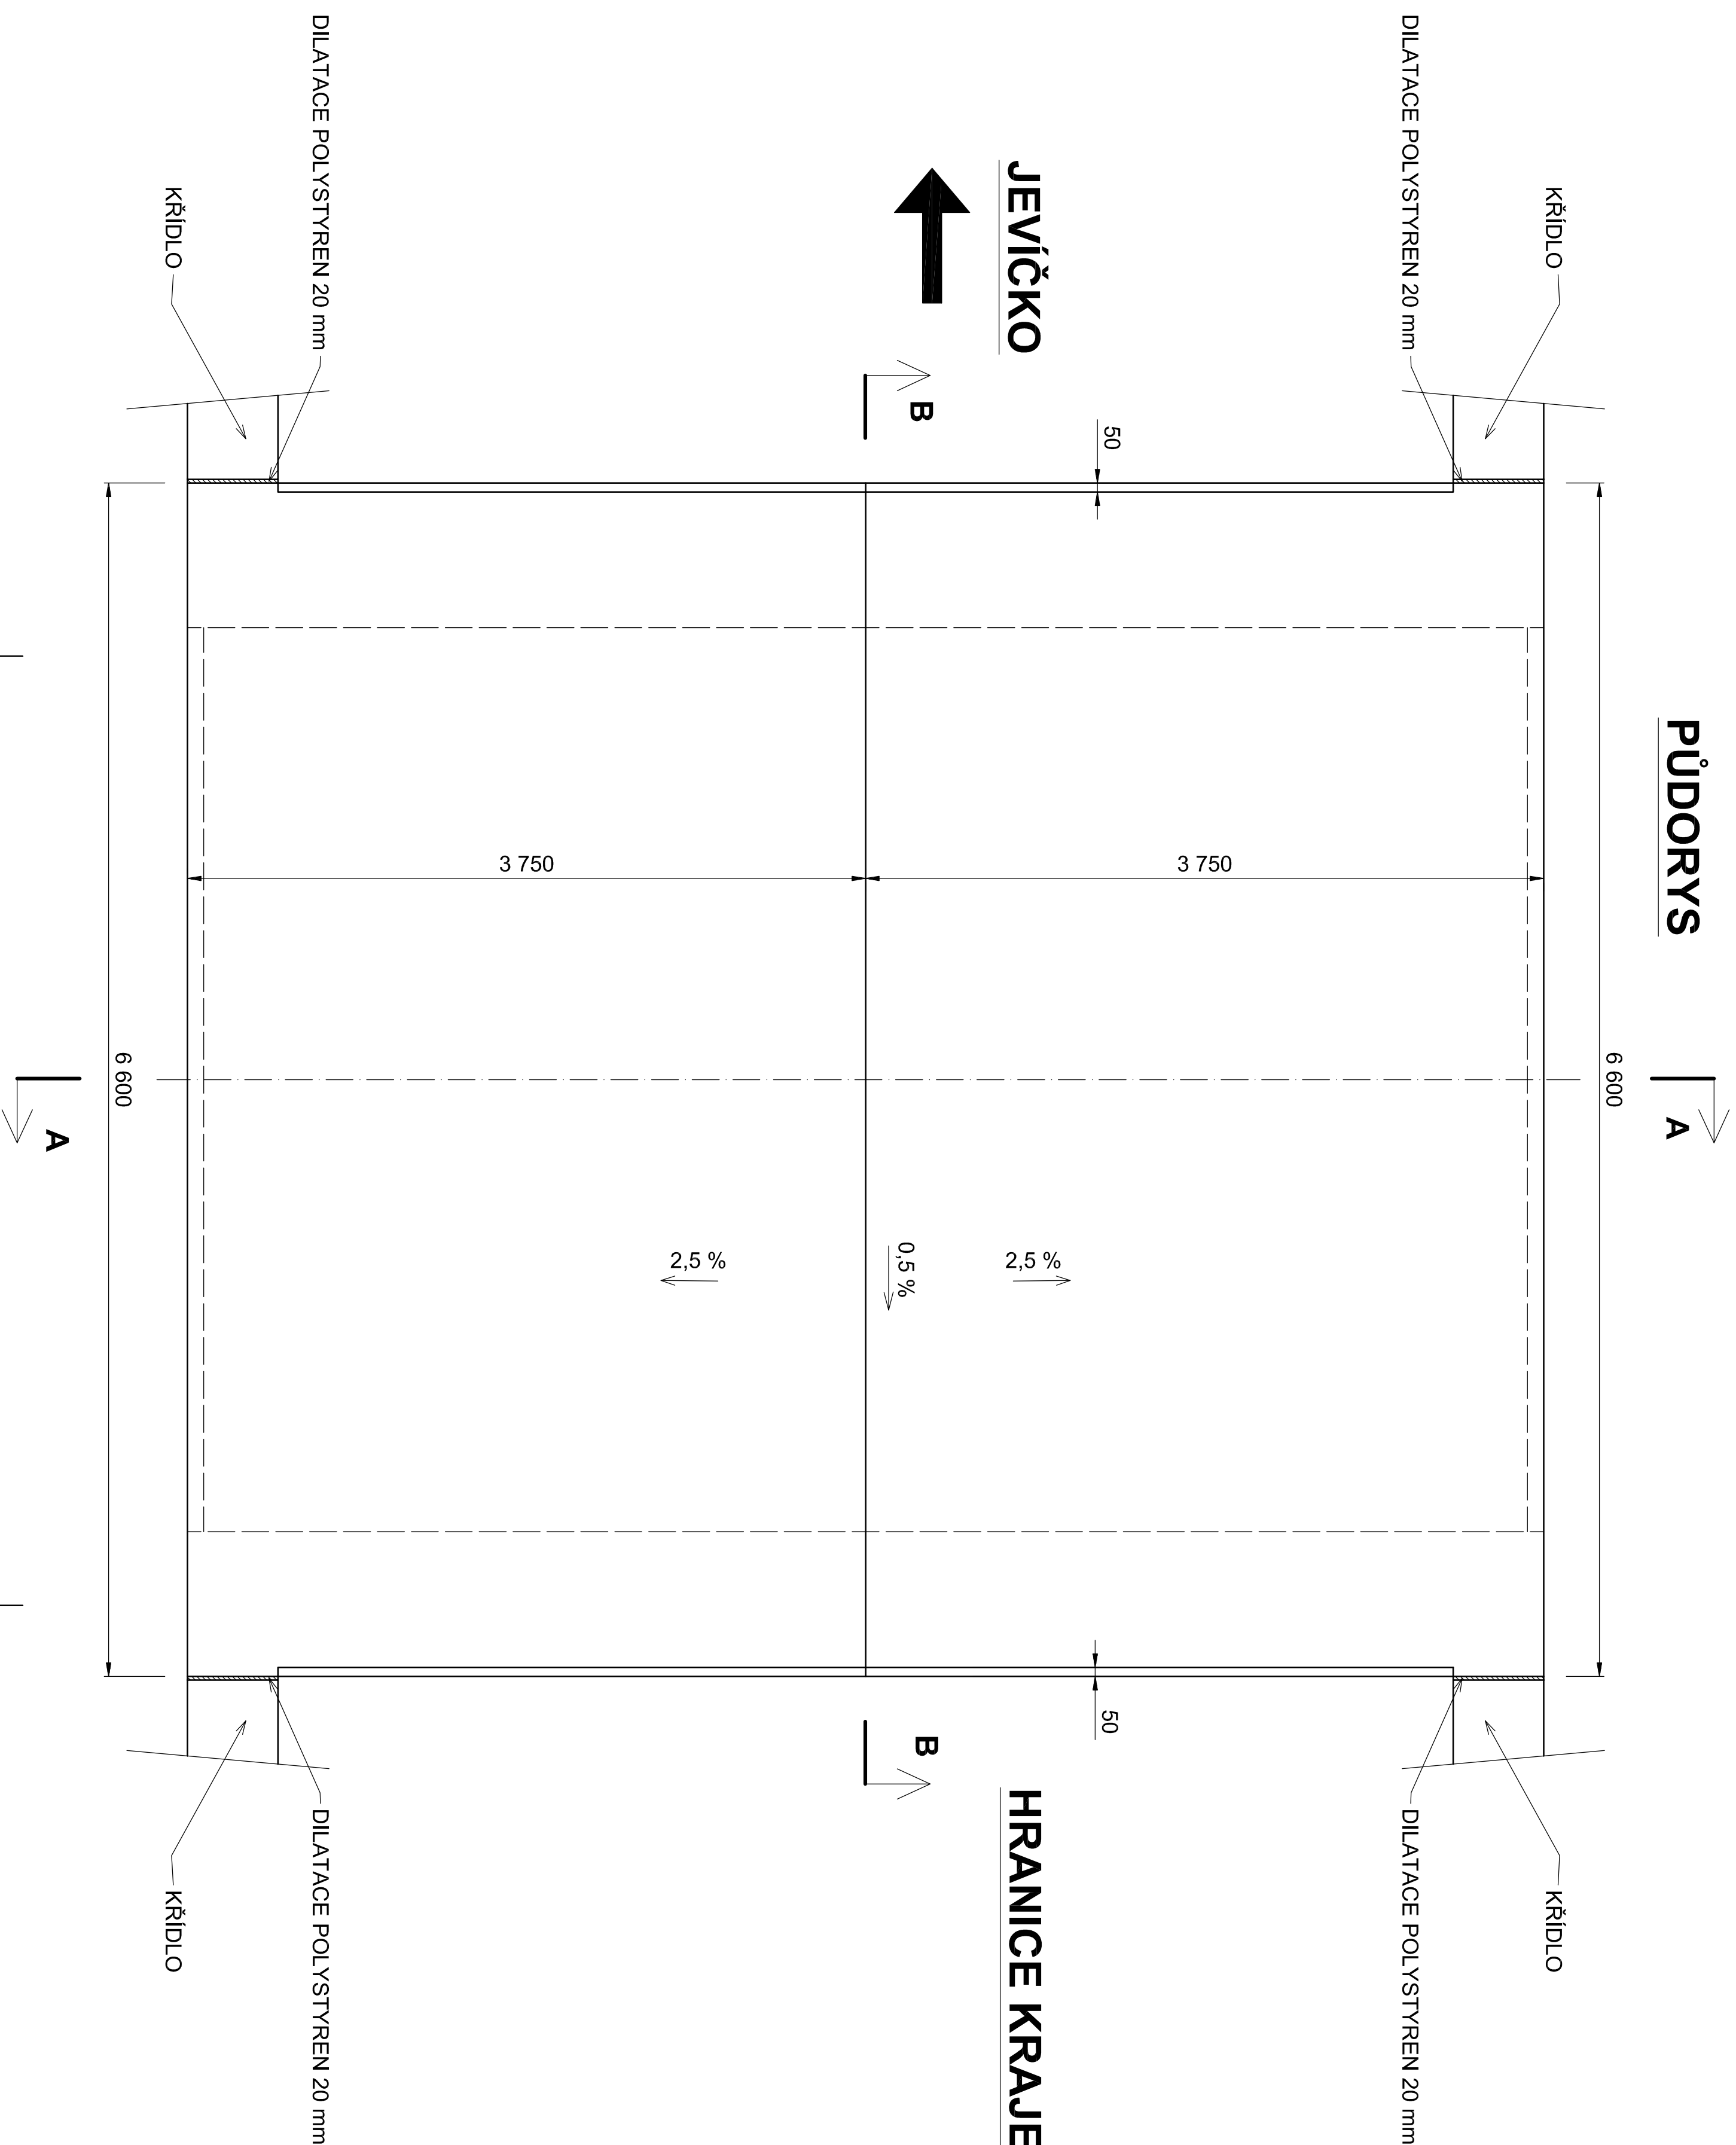

BETON C30/37-XF4

VÝZTUŽ 10 505

JEVÍČKO

HRANICE KRAJE - BOSKOVICE

		<i>pozem</i>	
Zodpovedný projektant	Ing. Pavel Stary	Ing. Pavel Stary Krátková 118 538 05 Sest. (tel. 774602464)	
Výpracovník	Ing. Pavel Stary		
Kreslil	Ing. Pavel Stary		
Kop. Průběhový	Územ. schválený	Územ. úmorněnice	
Investor: Průběhový kraj			
Áce:			
Datum		IX.2018	
Formát		8x A4	
Měřítko		1:25	
Stupeň		PPSP	
Č. zakázky			
Průběh:	Č. přílohy:	Č. výkresu:	
Nosná konstrukce		2. 12.	