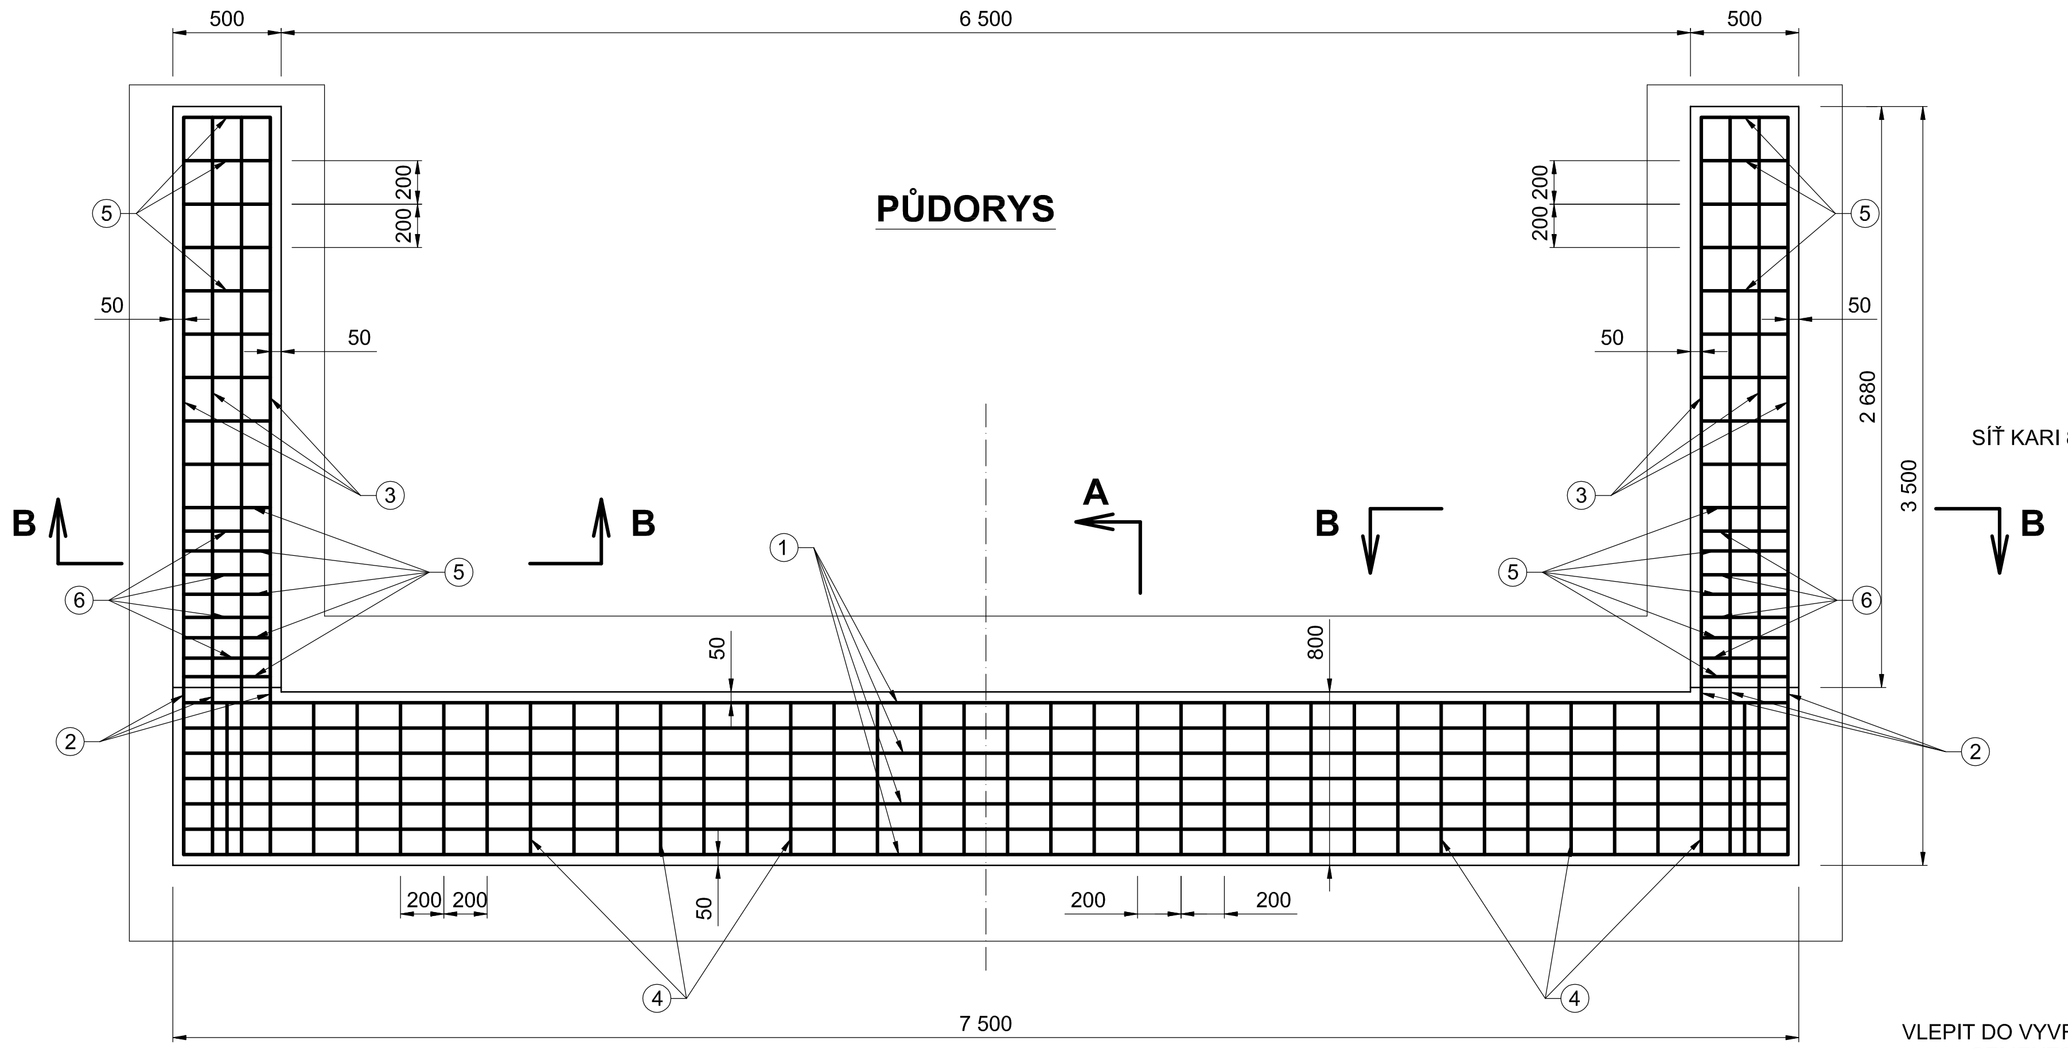

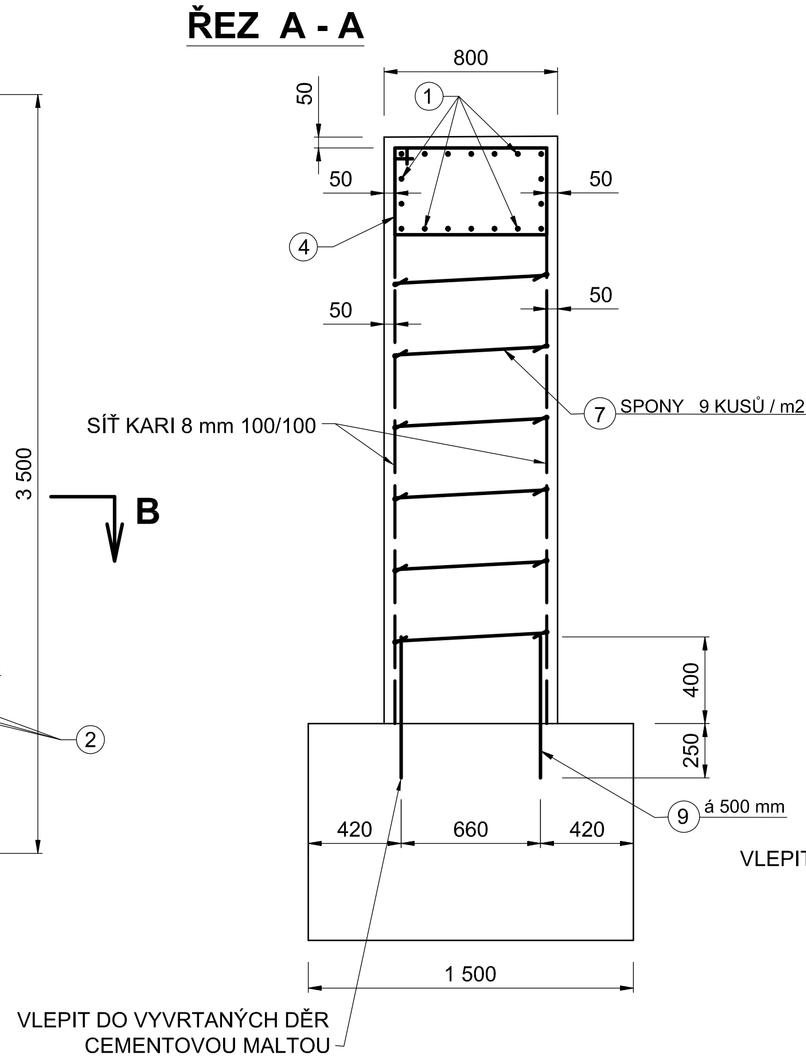

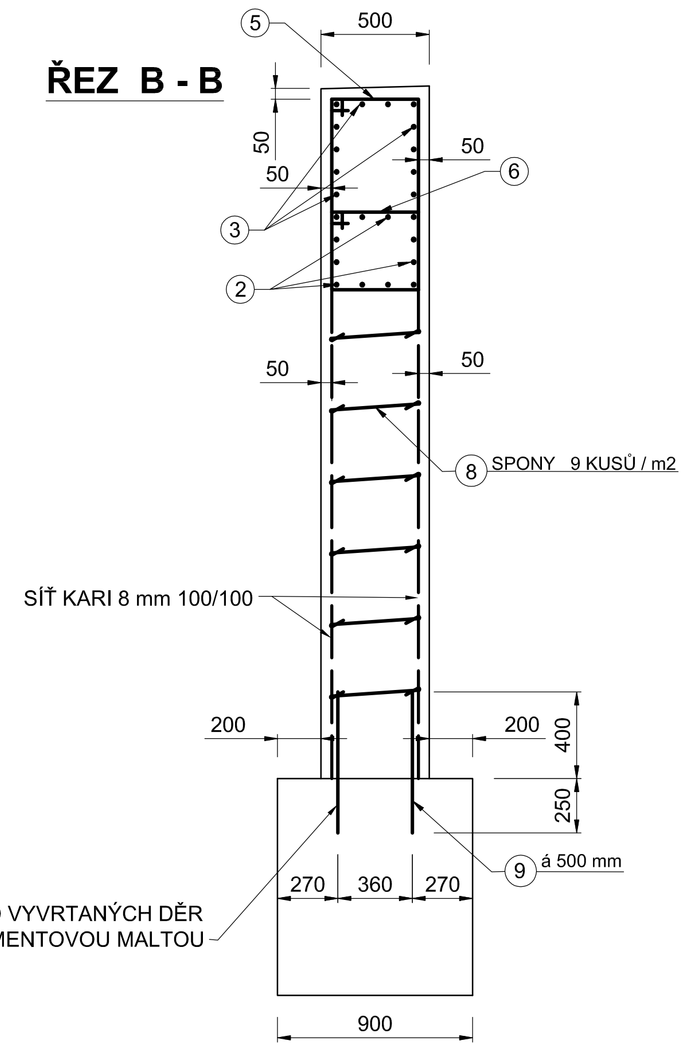

① 18 ØR14 DL. 7 400

② 24 ØR14 DL. 3 400

③ 24 ØR14 DL. 2 550

⑤ 28 ØR10 DL. 2 750

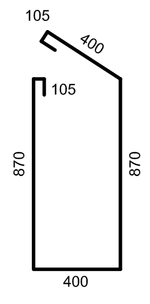

④ 38 ØR10 DL. 2 400

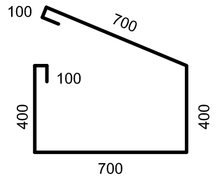

⑥ 8 ØR10 DL. 1 800

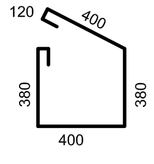

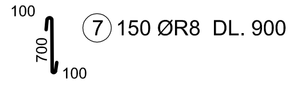

⑦ 150 ØR8 DL. 900

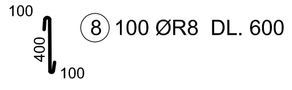

⑧ 100 ØR8 DL. 600

⑨ 48 ØR14 DL. 650

BETON C30/37-XF4
VÝZTUŽ 10 505
KRYTÍ VÝZTUŽE MIN. 45 mm

TABULKA VÝZTUŽE

ČÍSLO POL.	PROFIL	DÉLKA [m]	POČET KUSŮ	CELKOVÁ DÉLKA [m]		
				R8	R10	R14
1	R14	7,40	18			133,20
2	R14	3,40	24			81,60
3	R14	2,55	24			61,20
4	R10	2,40	38		91,20	
5	R10	2,75	28		77,00	
6	R10	1,80	8		14,40	
7	R8	0,90	150	135,00		
8	R8	0,60	100	60,00		
9	R14	0,65	48			31,20
DÉLKA CELKEM			[m]	195,00	182,60	307,20
HMOTNOST 1 bm			[kg/m]	0,395	0,620	1,210
HMOTNOST			[kg]	77,0	113,2	371,7
HMOTNOST CELKEM			[kg]		561,9	

+ SÍŤ KARI 8 mm 100/100 - 62 m2

Zodpovědný projektant	Ing. Pavel Starý		porem
Vypracoval	Ing. Pavel Starý		Ing. Pavel Starý Kraskov 118 538 05 Seč tel.: 774602464
Kreslil	Ing. Pavel Starý		
Kraj: Pardubický	Okres: Svitavy	Obec: Jaroměřice	
Investor: Pardubický kraj			
Akce: **Modernizace mostu ev.č.374–001 – Jaroměřice**			Datum: IX.2018 Formát: 8x A4 Měřítko: 1:20 Stupeň: PDPS Č. zakázky:
Příloha: **Jevíčská opěra – výztuž**			Č. přílohy: **2.** Č. výkresu: **9.**