




POHLED A

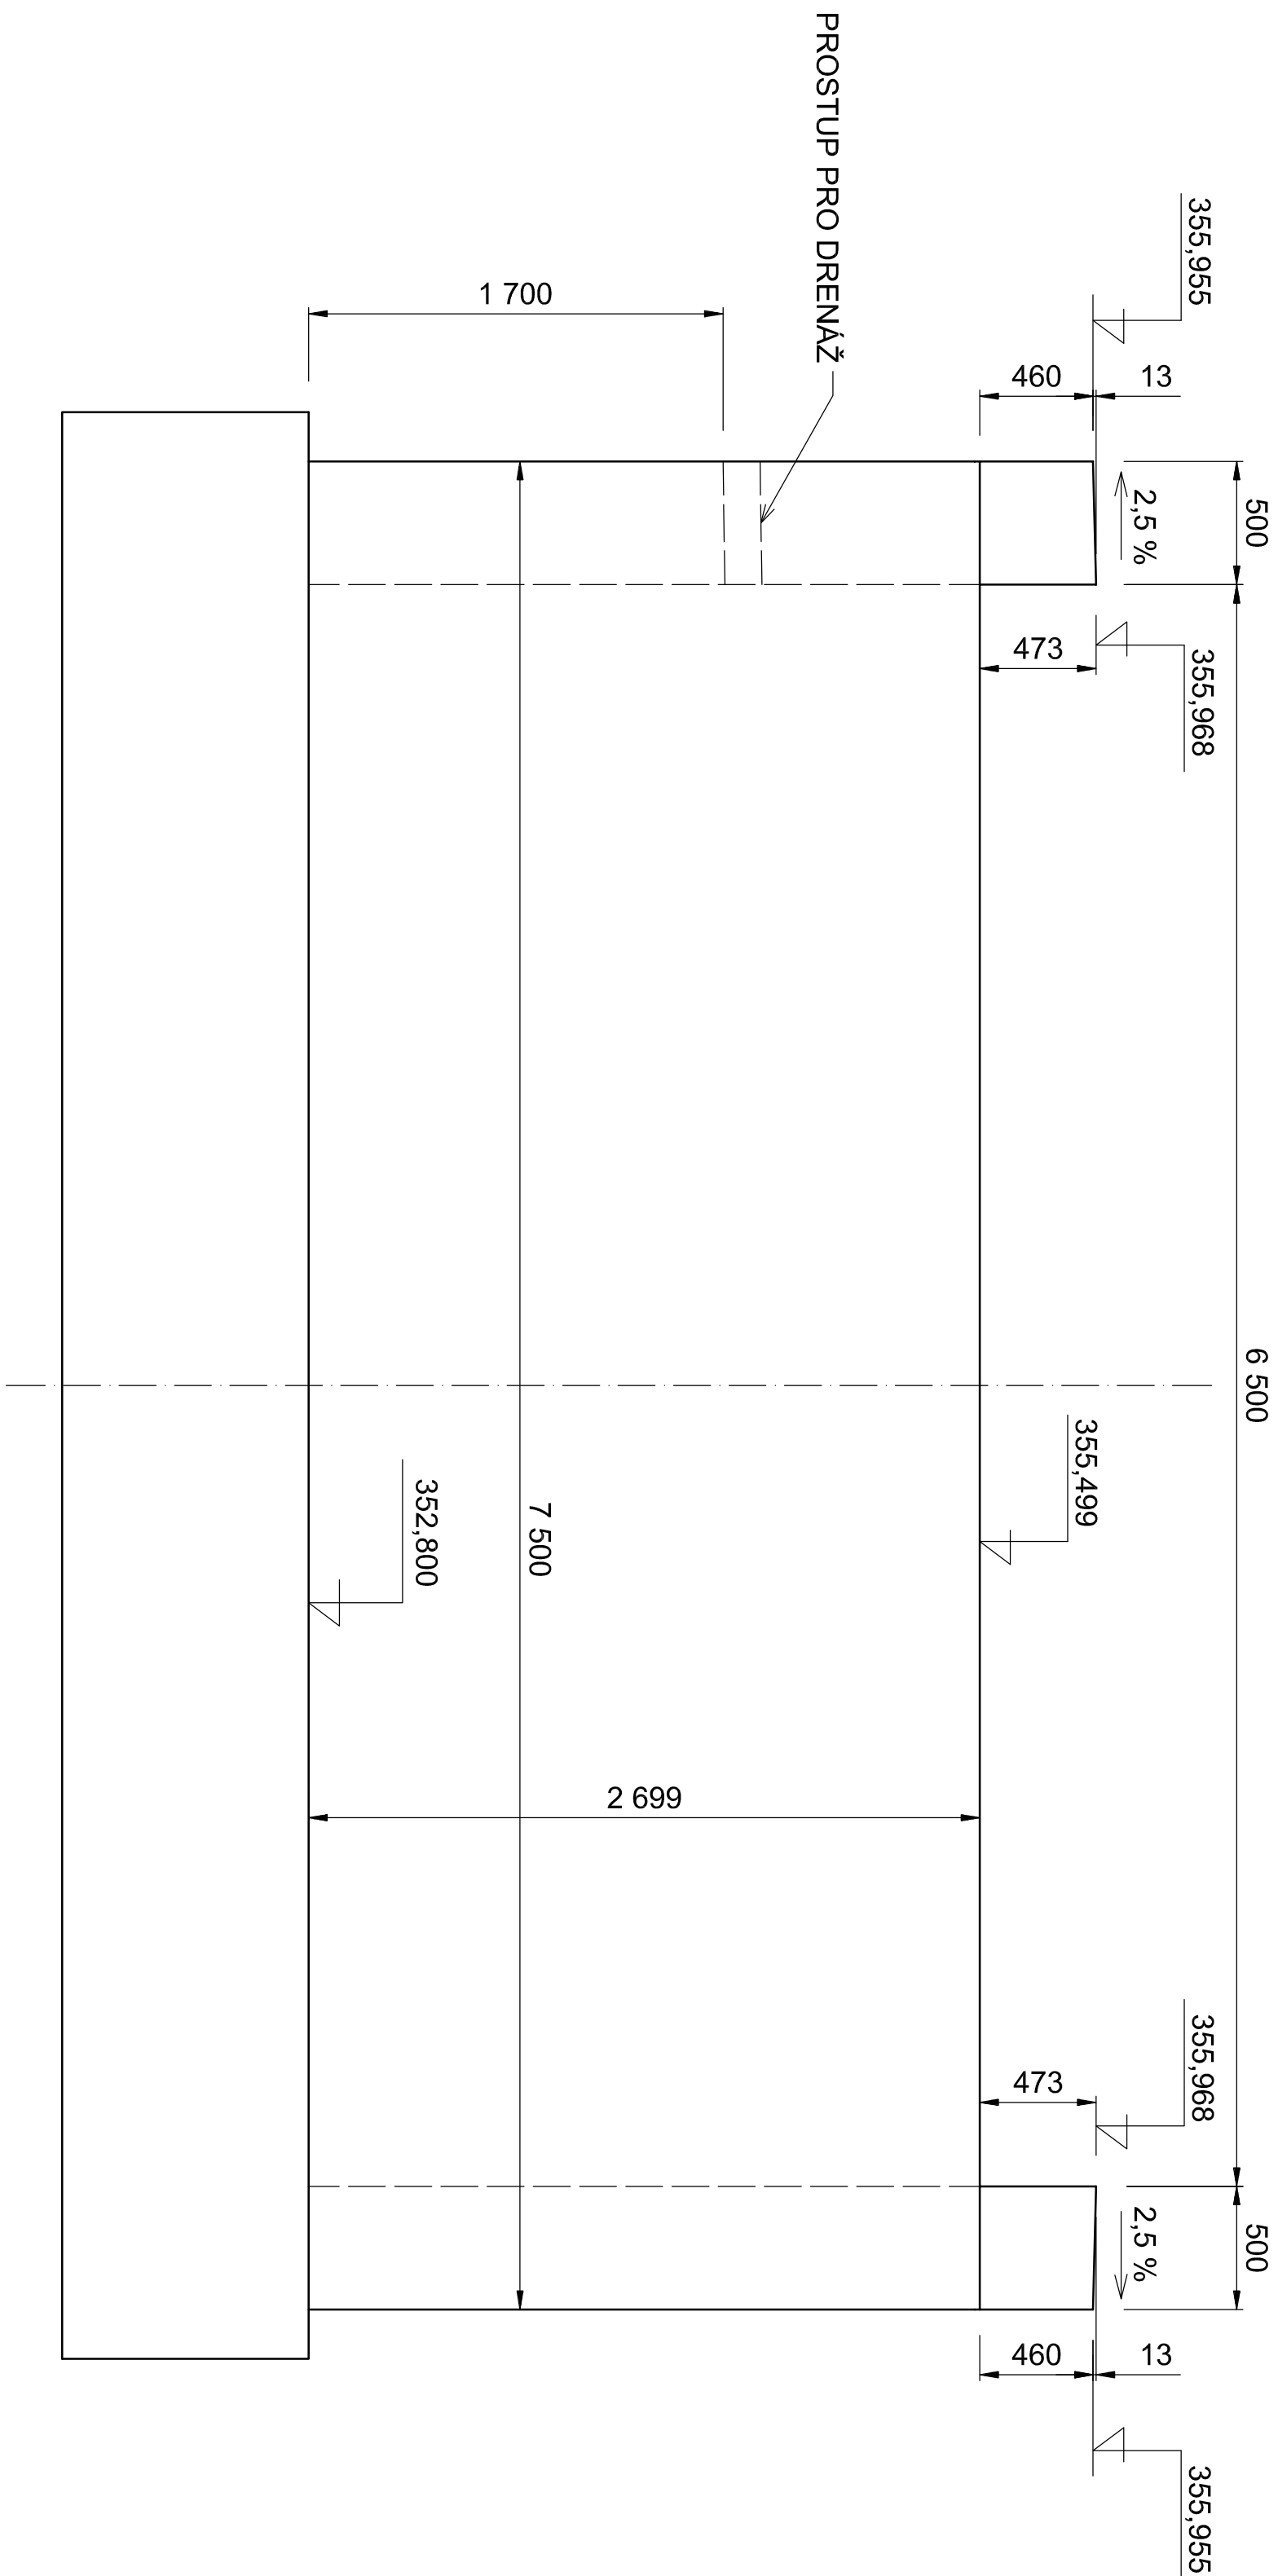

POHLED B

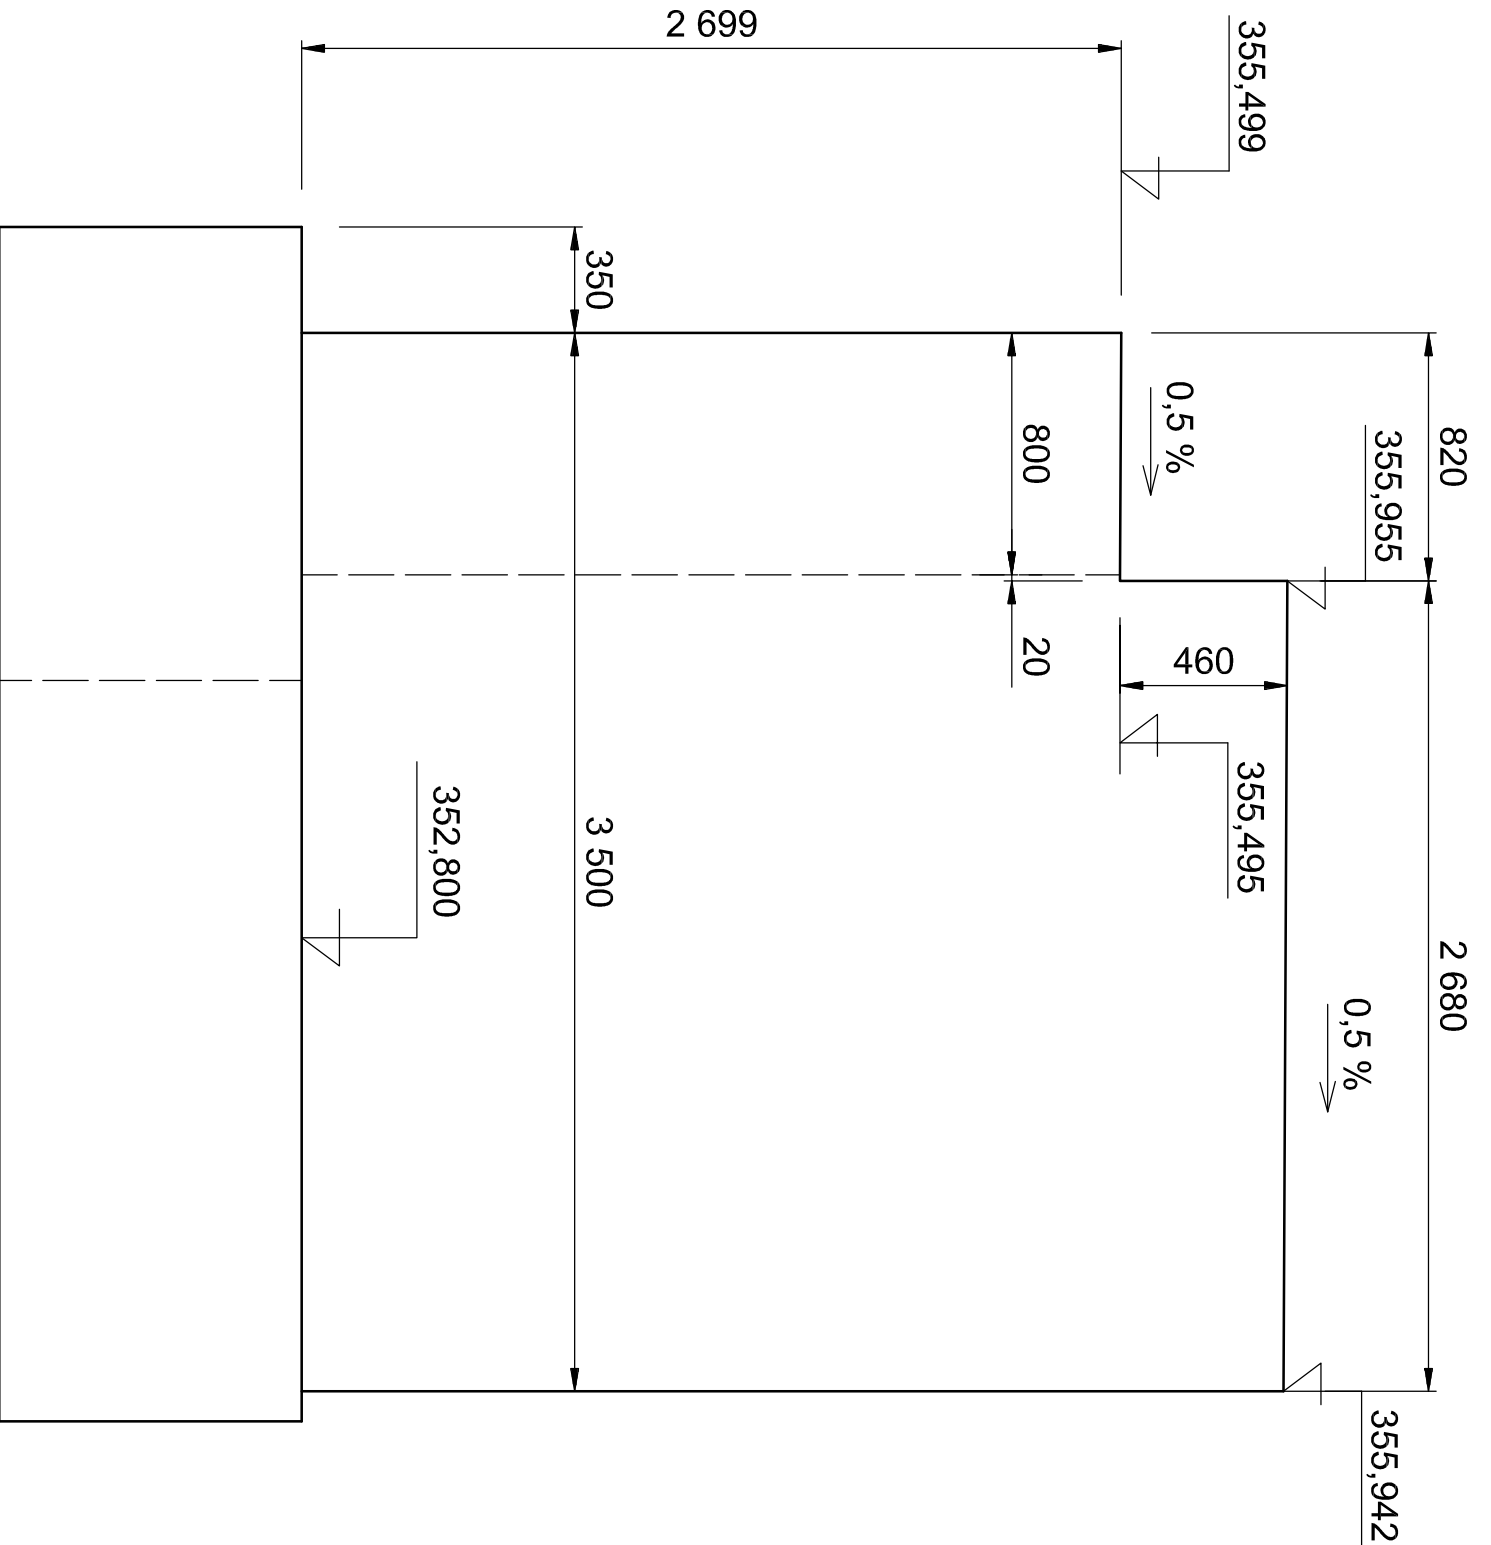

PŮDORYS

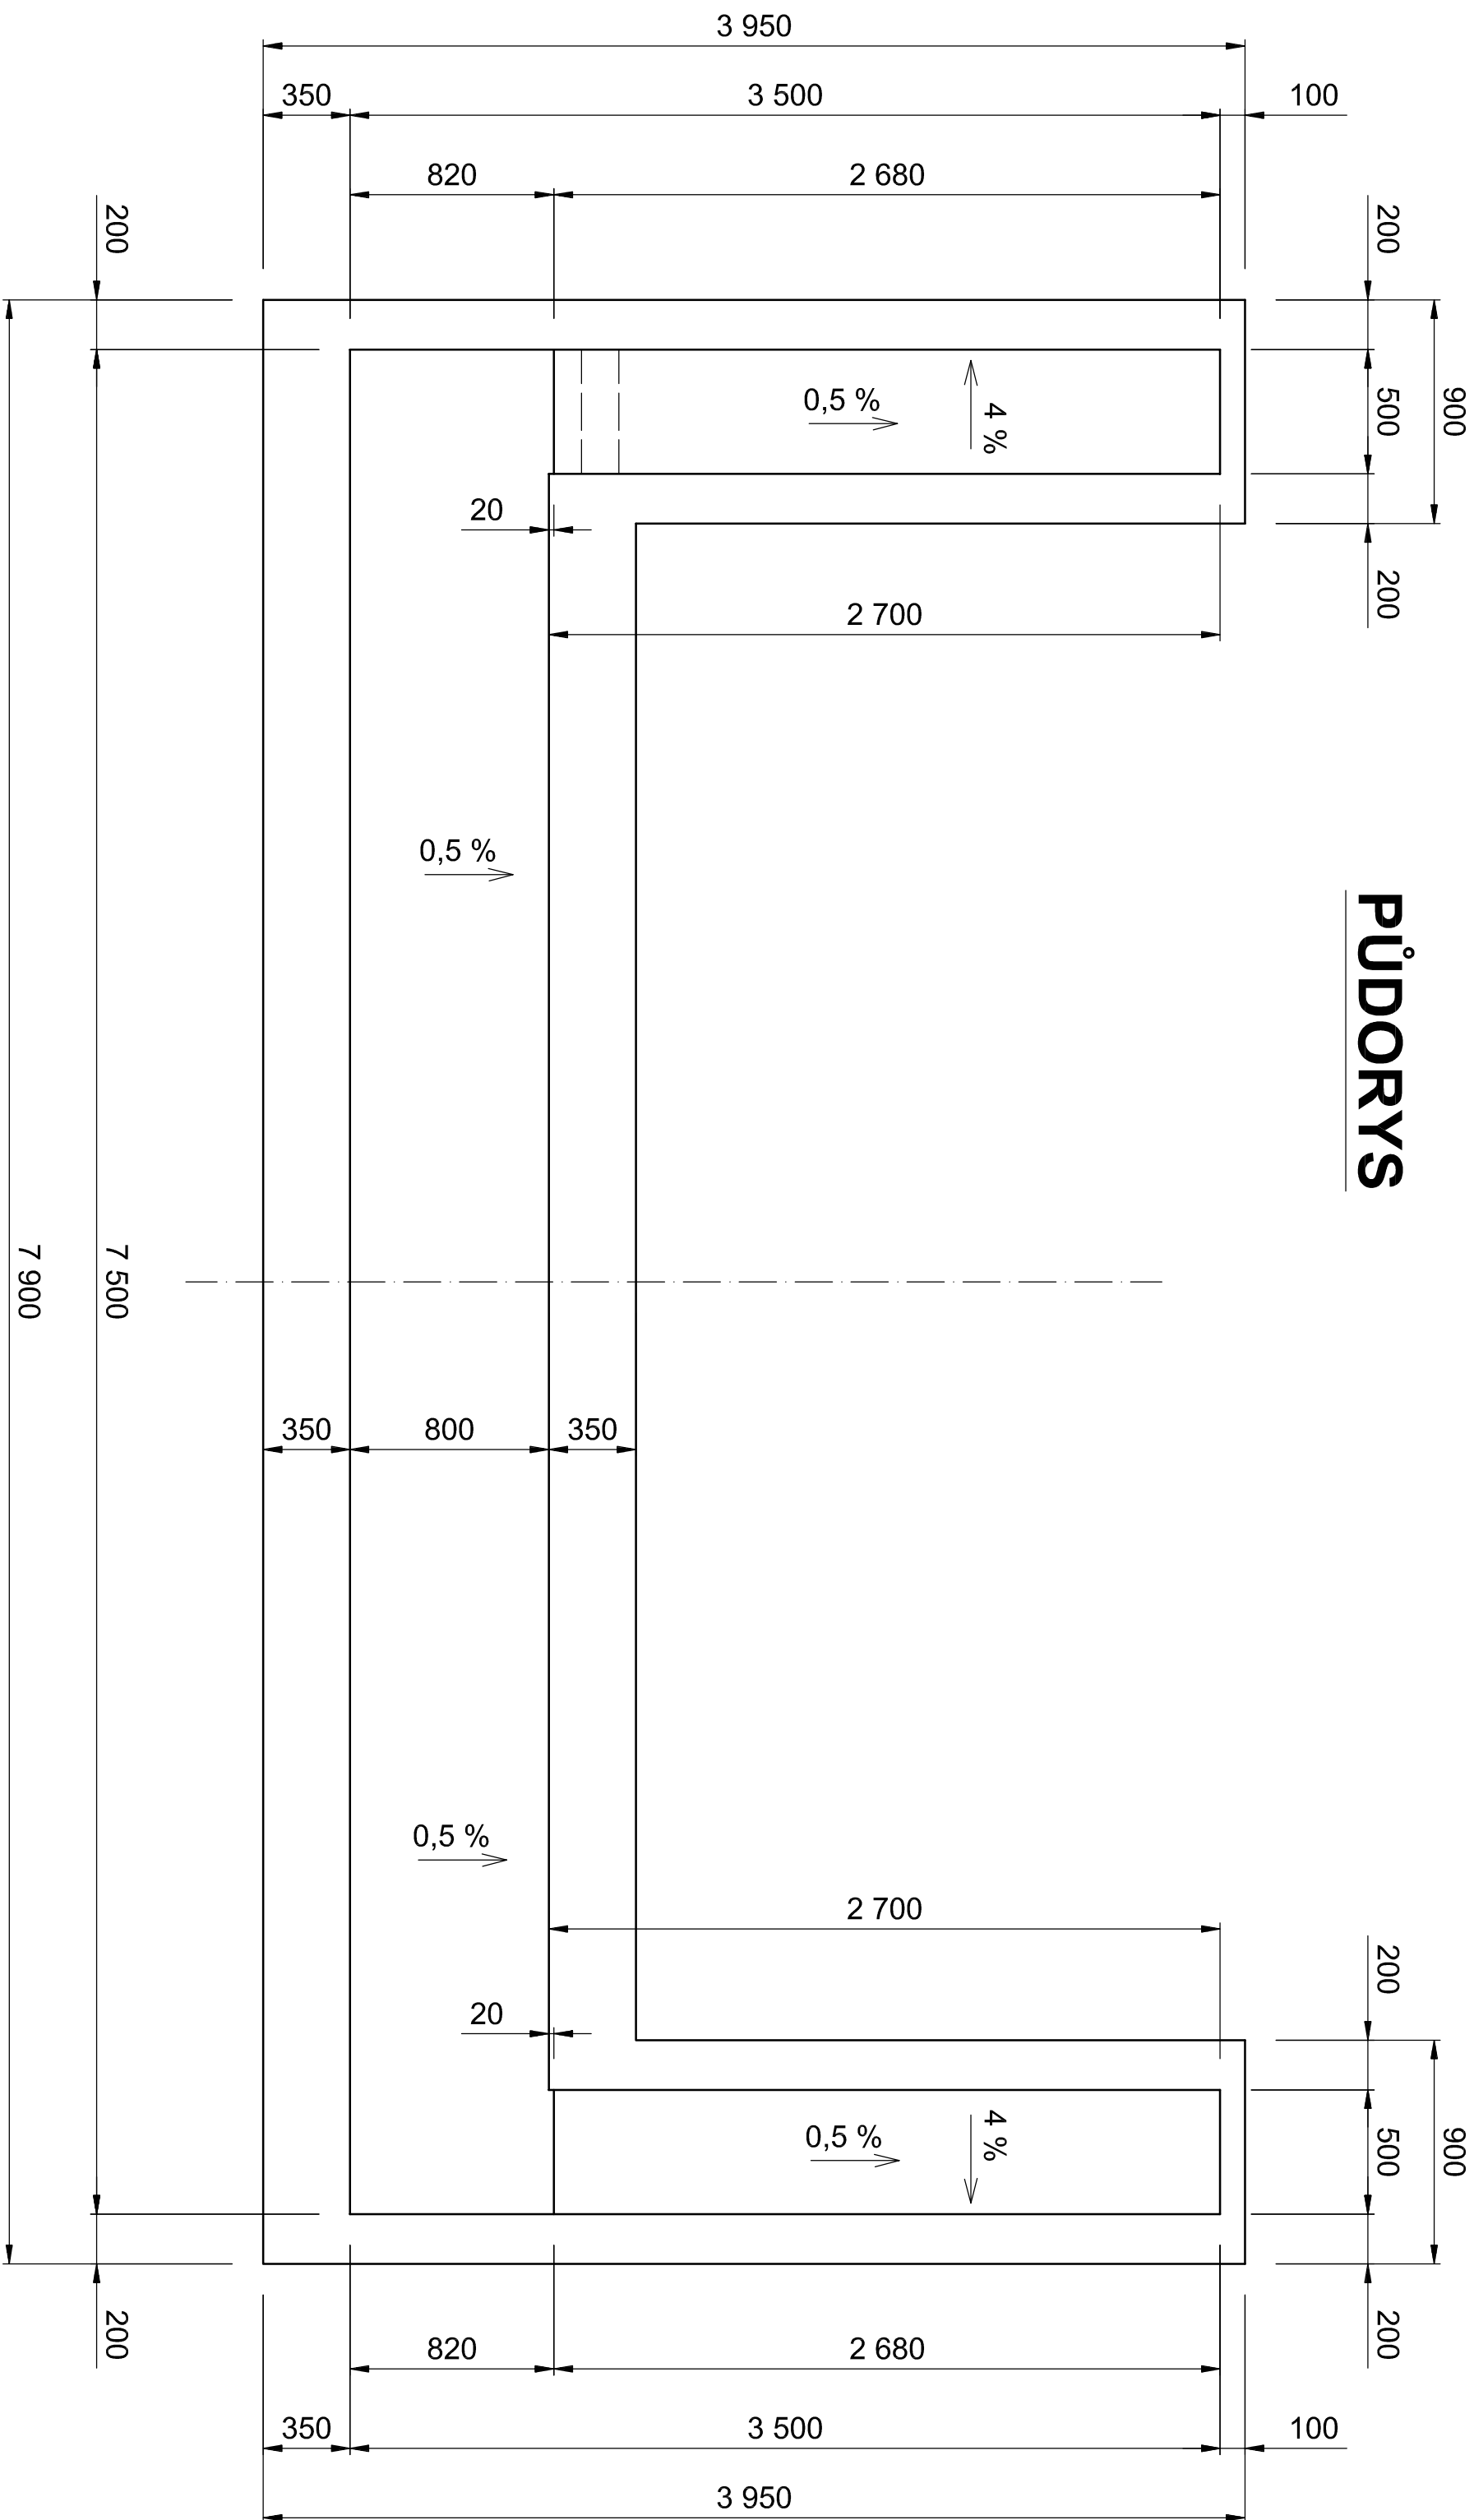

B

BETON C30/37-XF4

VÝZTUŽ 10 505

Výškový systém: BpV  
Souřadnicový systém: JTSK

Zodpovědný projektant		Ing. Pavel Sluň	<div>poručník</div> <div>Ing. Pavel Sluň</div> <div>Křakov 118</div> <div>538 05 528</div> <div>tel.: 774602464</div>
Výpracoval		Ing. Pavel Sluň	
Kreslil		Ing. Pavel Sluň	
Kopíř/Podpis		Odes. Sluň	
Investor: Podulický kraj		Odes. Jarončíka	
Akce:			