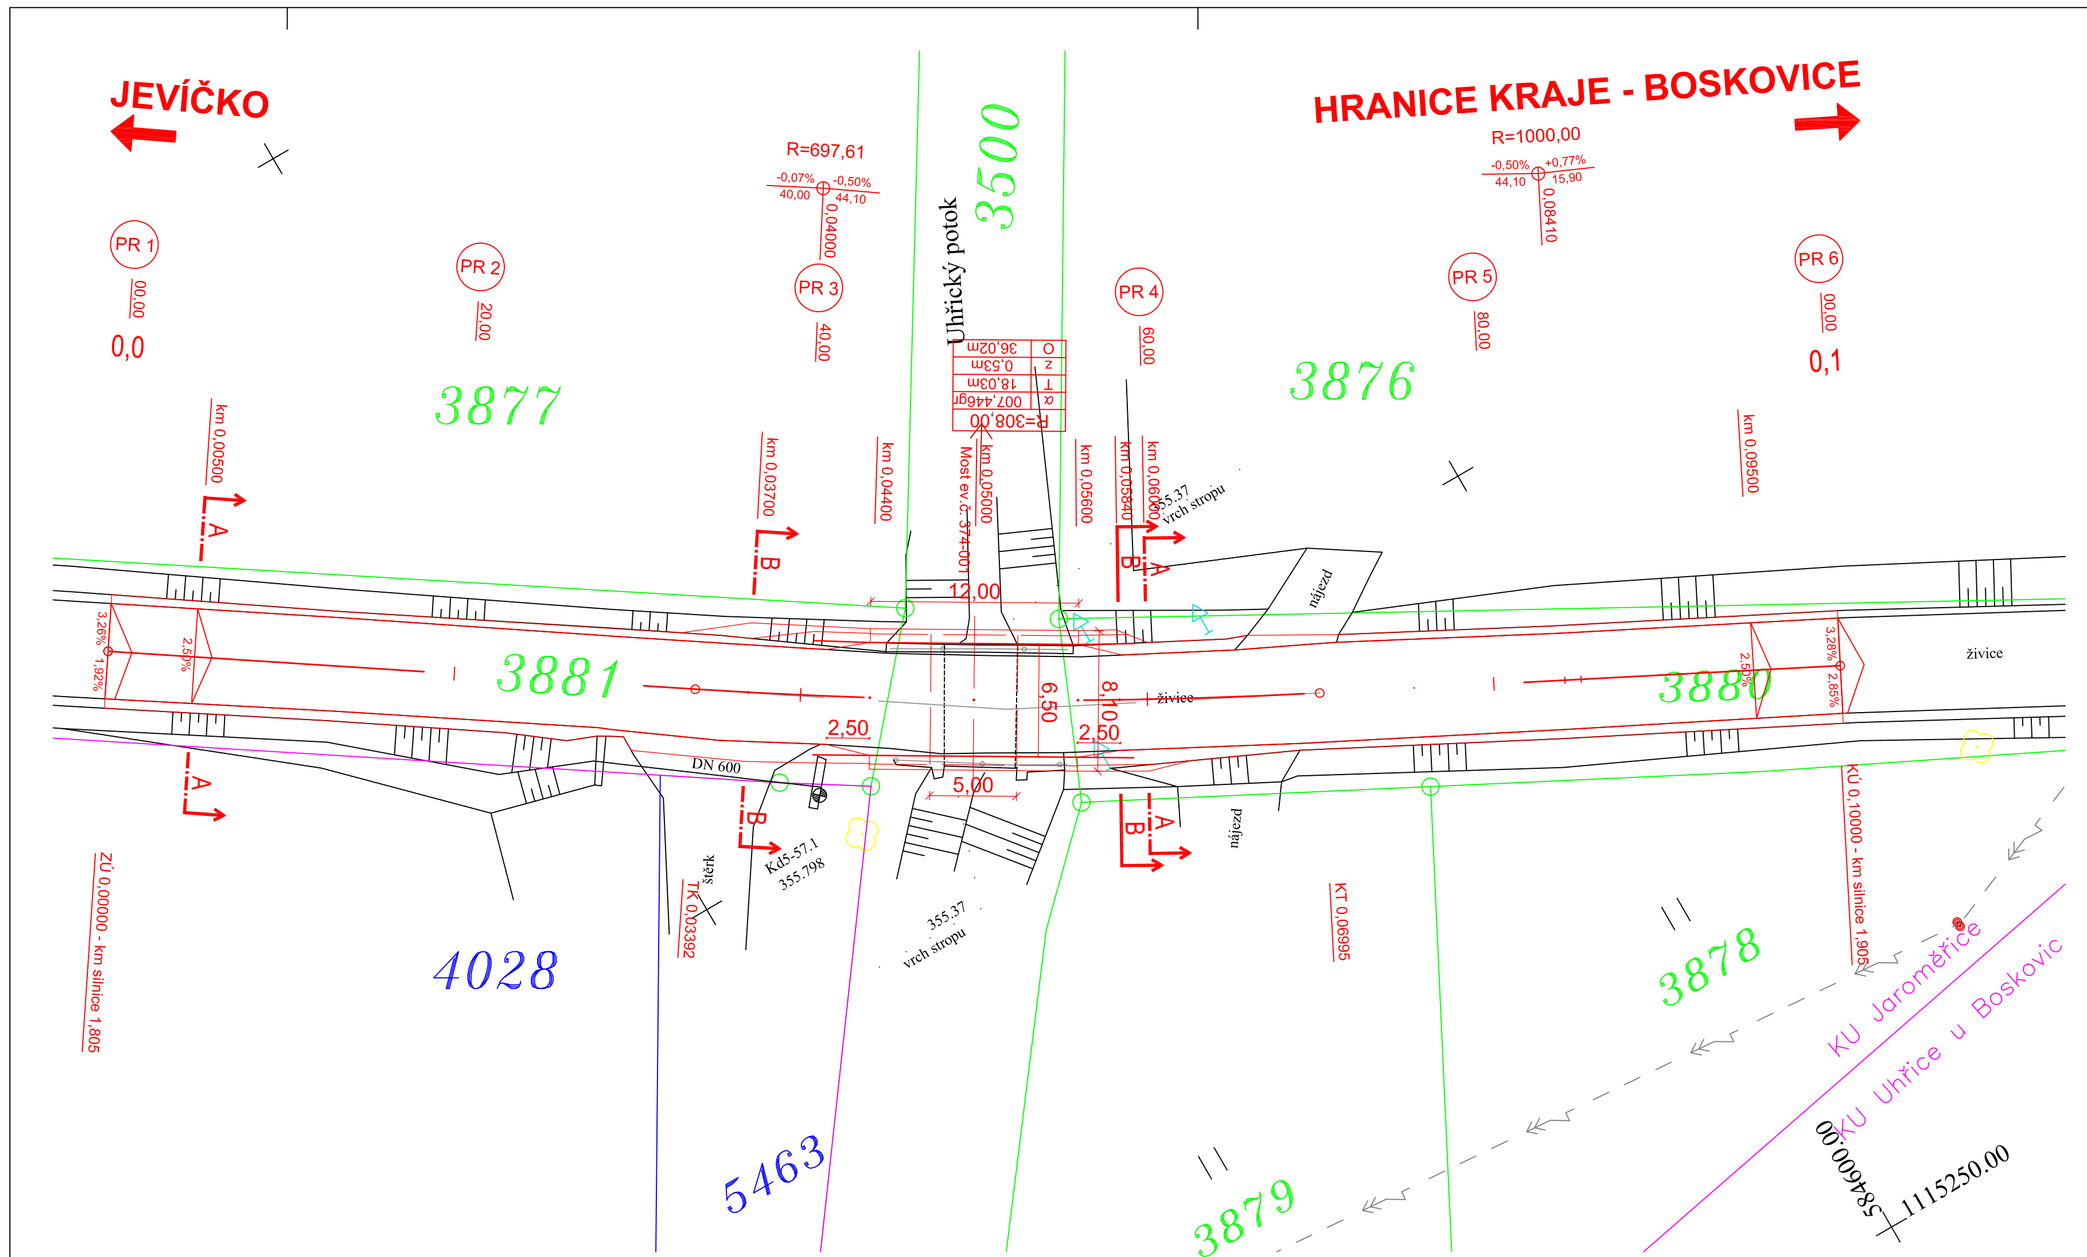

LEGENDA:

- STÁVAJÍCÍ STAV
- NOVÝ STAV
- HRANICE PARCEL A JEJICH ČÍSLA KÚ JAROMĚŘICE
- HRANICE PARCEL A JEJICH ČÍSLA KÚ JEVÍČKO–PŘEDMĚSTÍ
- HRANICE KÚ

Výškový systém: BpV
Souřadnicový systém: JTSK

Zodpovědný projektant	Ing. Pavel Starý		porem Ing. Pavel Starý Kraskov 118 538 05 Seč tel.: 774602464
Vypracoval	Ing. Nikola Prokopová		
Kreslil	Ing. Nikola Prokopová		
Kraj: Pardubický	Okres: Svitavy	Obec: Jaroměřice	
Investor: Pardubický kraj			
Akce: **Modernizace mostu ev.č.374–001 – Jaroměřice**			Datum: IX.2018 Formát: 4x A4 Měřítko: 1:250 Stupeň: PDPS Č. zakázky:
Příloha: **Situace stavby**			Č. přílohy: **2.** Č. výkresu: **1.**