

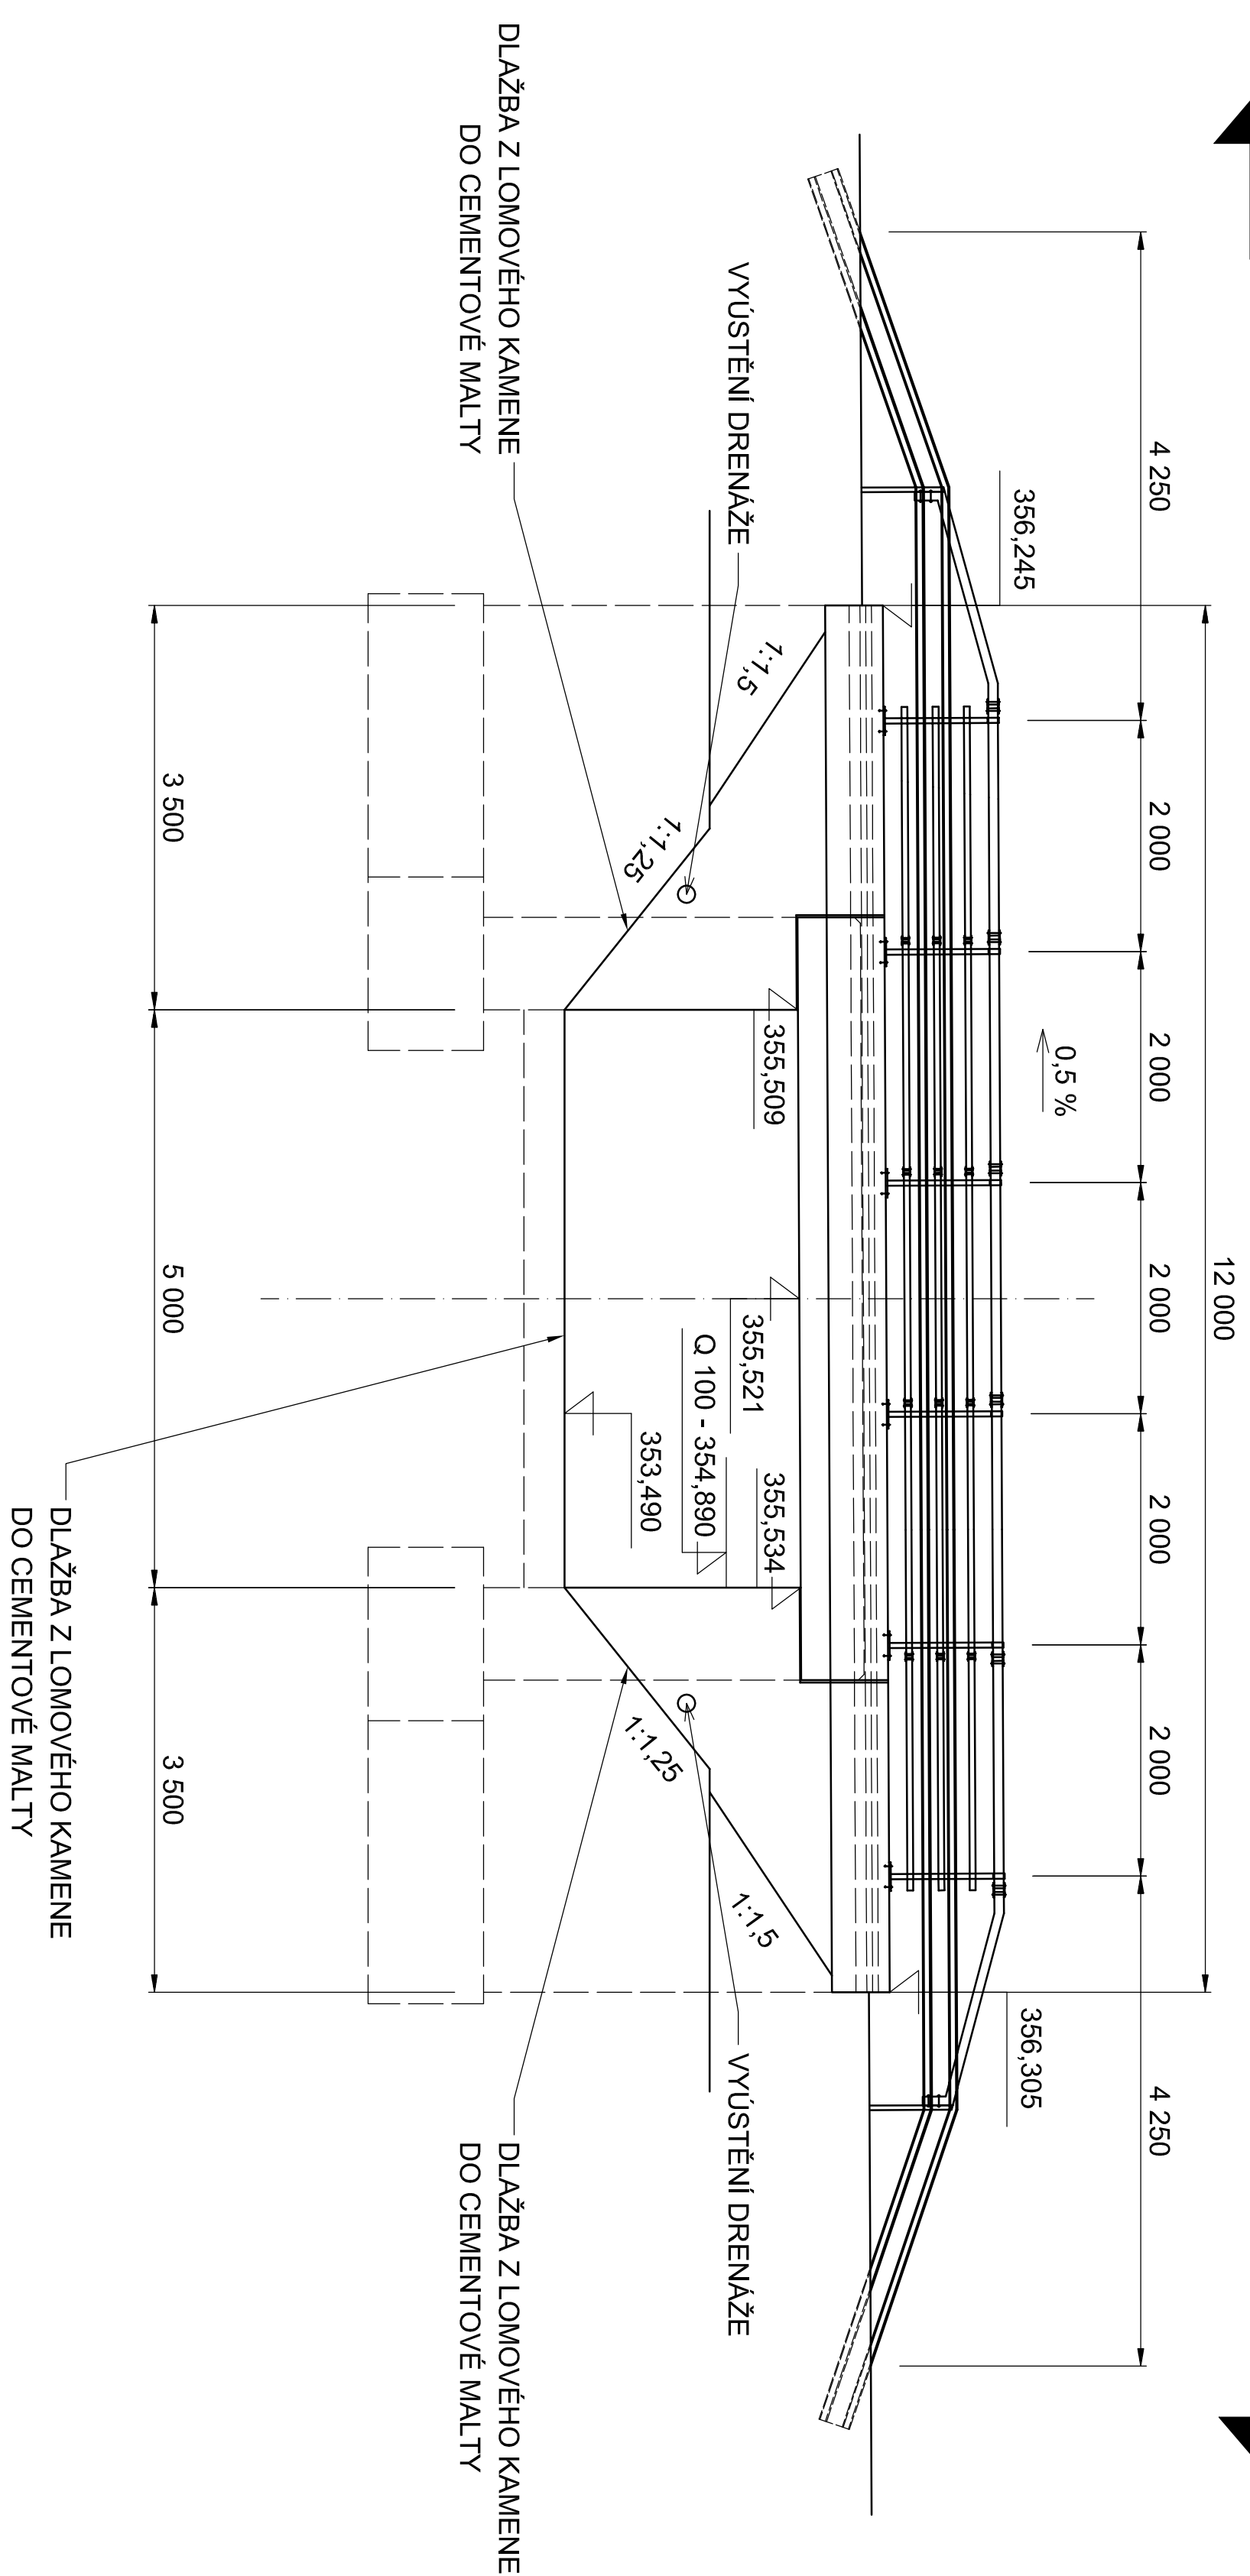


HRANICE KRAJE - BOSKOVICE

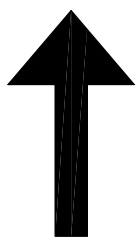

JEVÍČKO

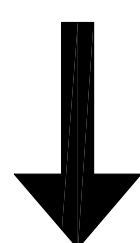

Výškový systém: BpV
Souřadnicový systém: JTSK

Zadávkováňý projektant		Ing. Pavel Štury		<p><i>potem</i></p> <p>Ing. Pavel Štury Kráskov 118 538 05 Šedá Iač: 774602464</p>
Výpracovní		Ing. Pavel Štury		
Kreslí		Ing. Pavel Štury		
Kop. Produktů		Oves. Šilový	Oves. Jaroněfice	
Investor: Produktů kraj				
Ačes:				
<p>Modernizace mostůu ač.574-001 – Jaroněfice</p>				
Datum		IX.2018		
Formát		4x A4		
Měřítio		1:50		
Stupěň		PD/PS		
Č. zázáků				
Č. plány:	Č. výkres:			
2.	6.			