




ŘEZ A - A

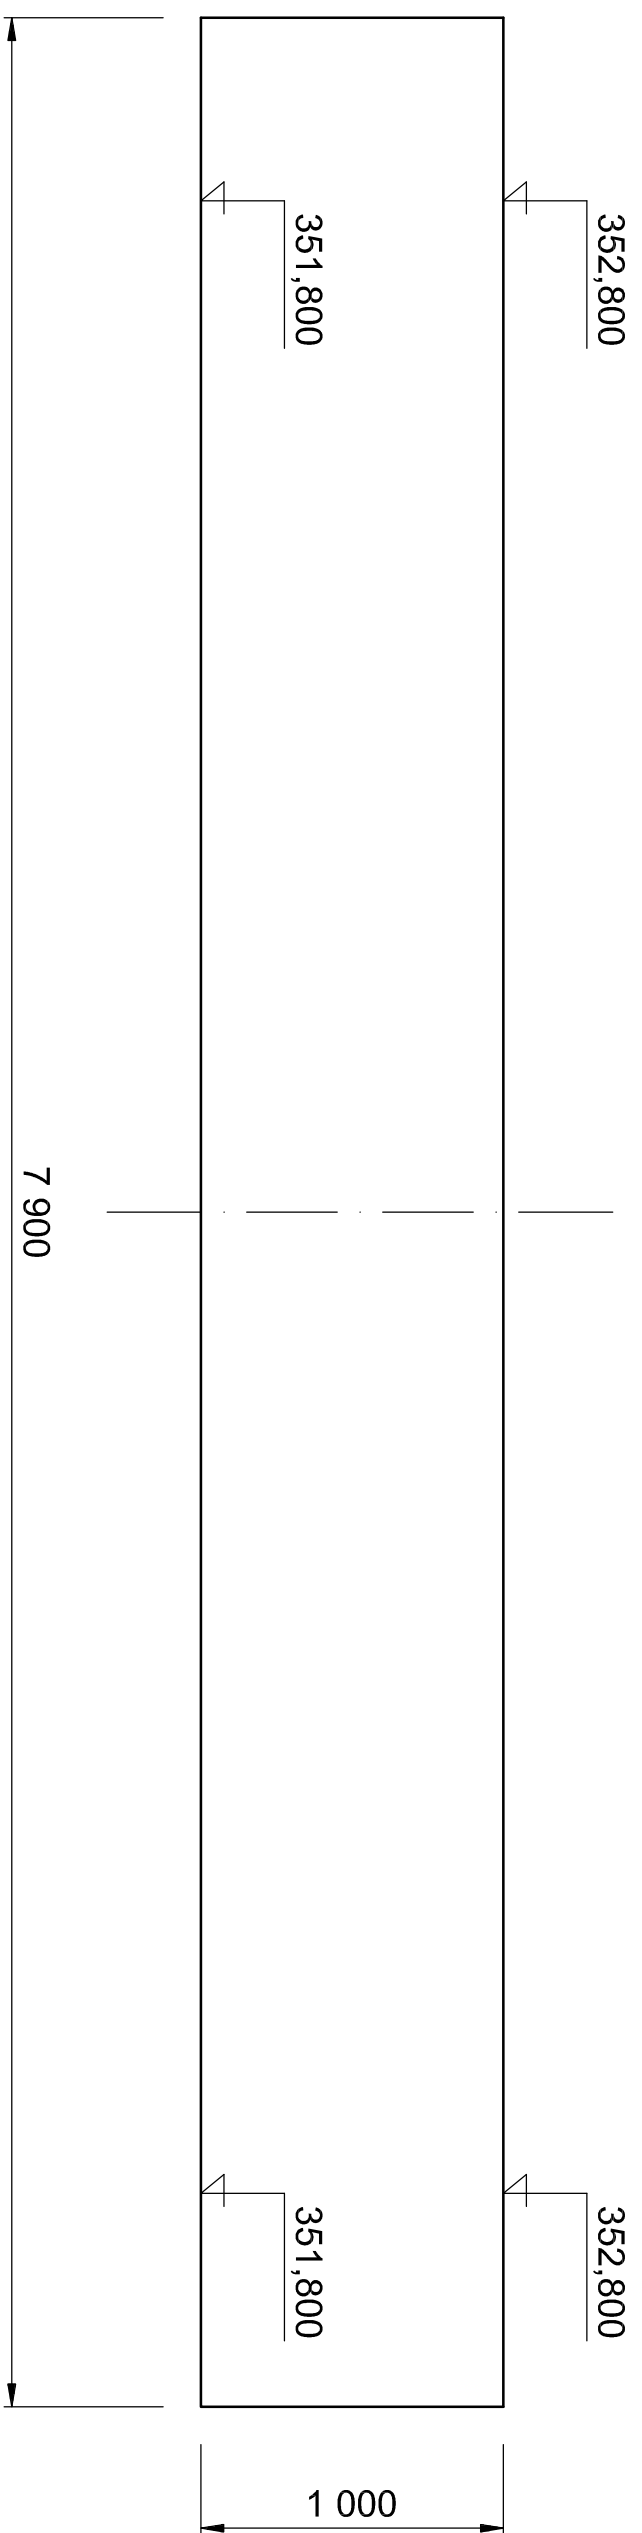

ŘEZ B - B

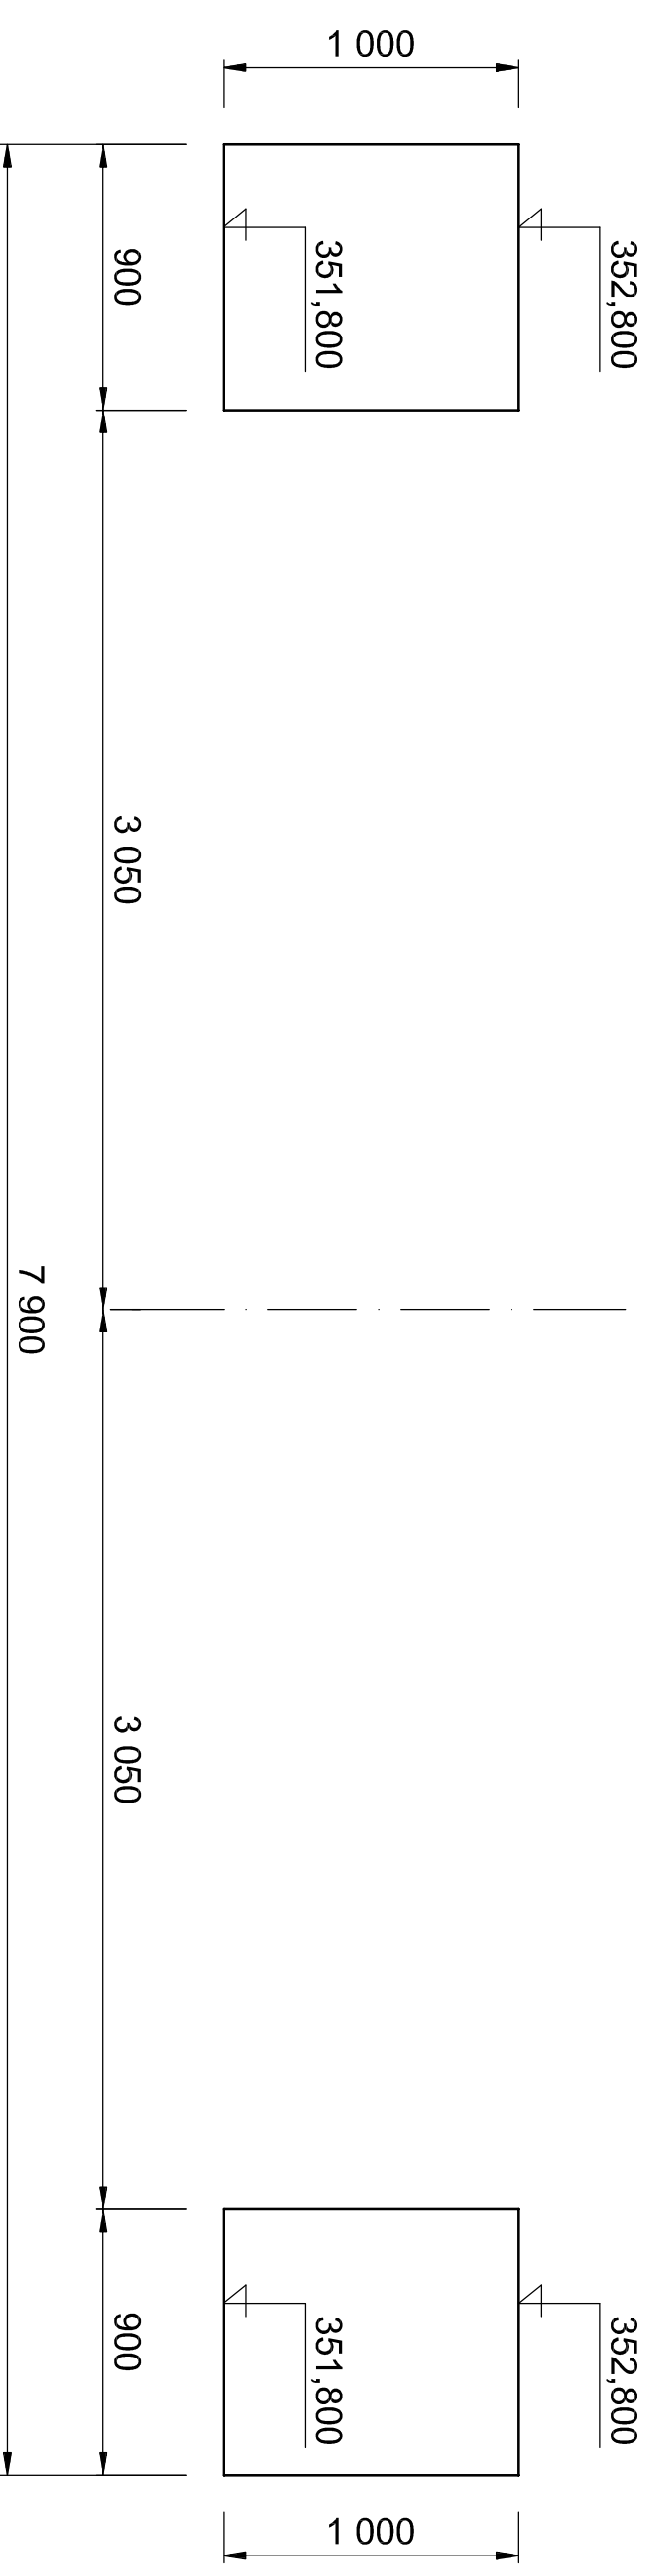

PŪDORYS

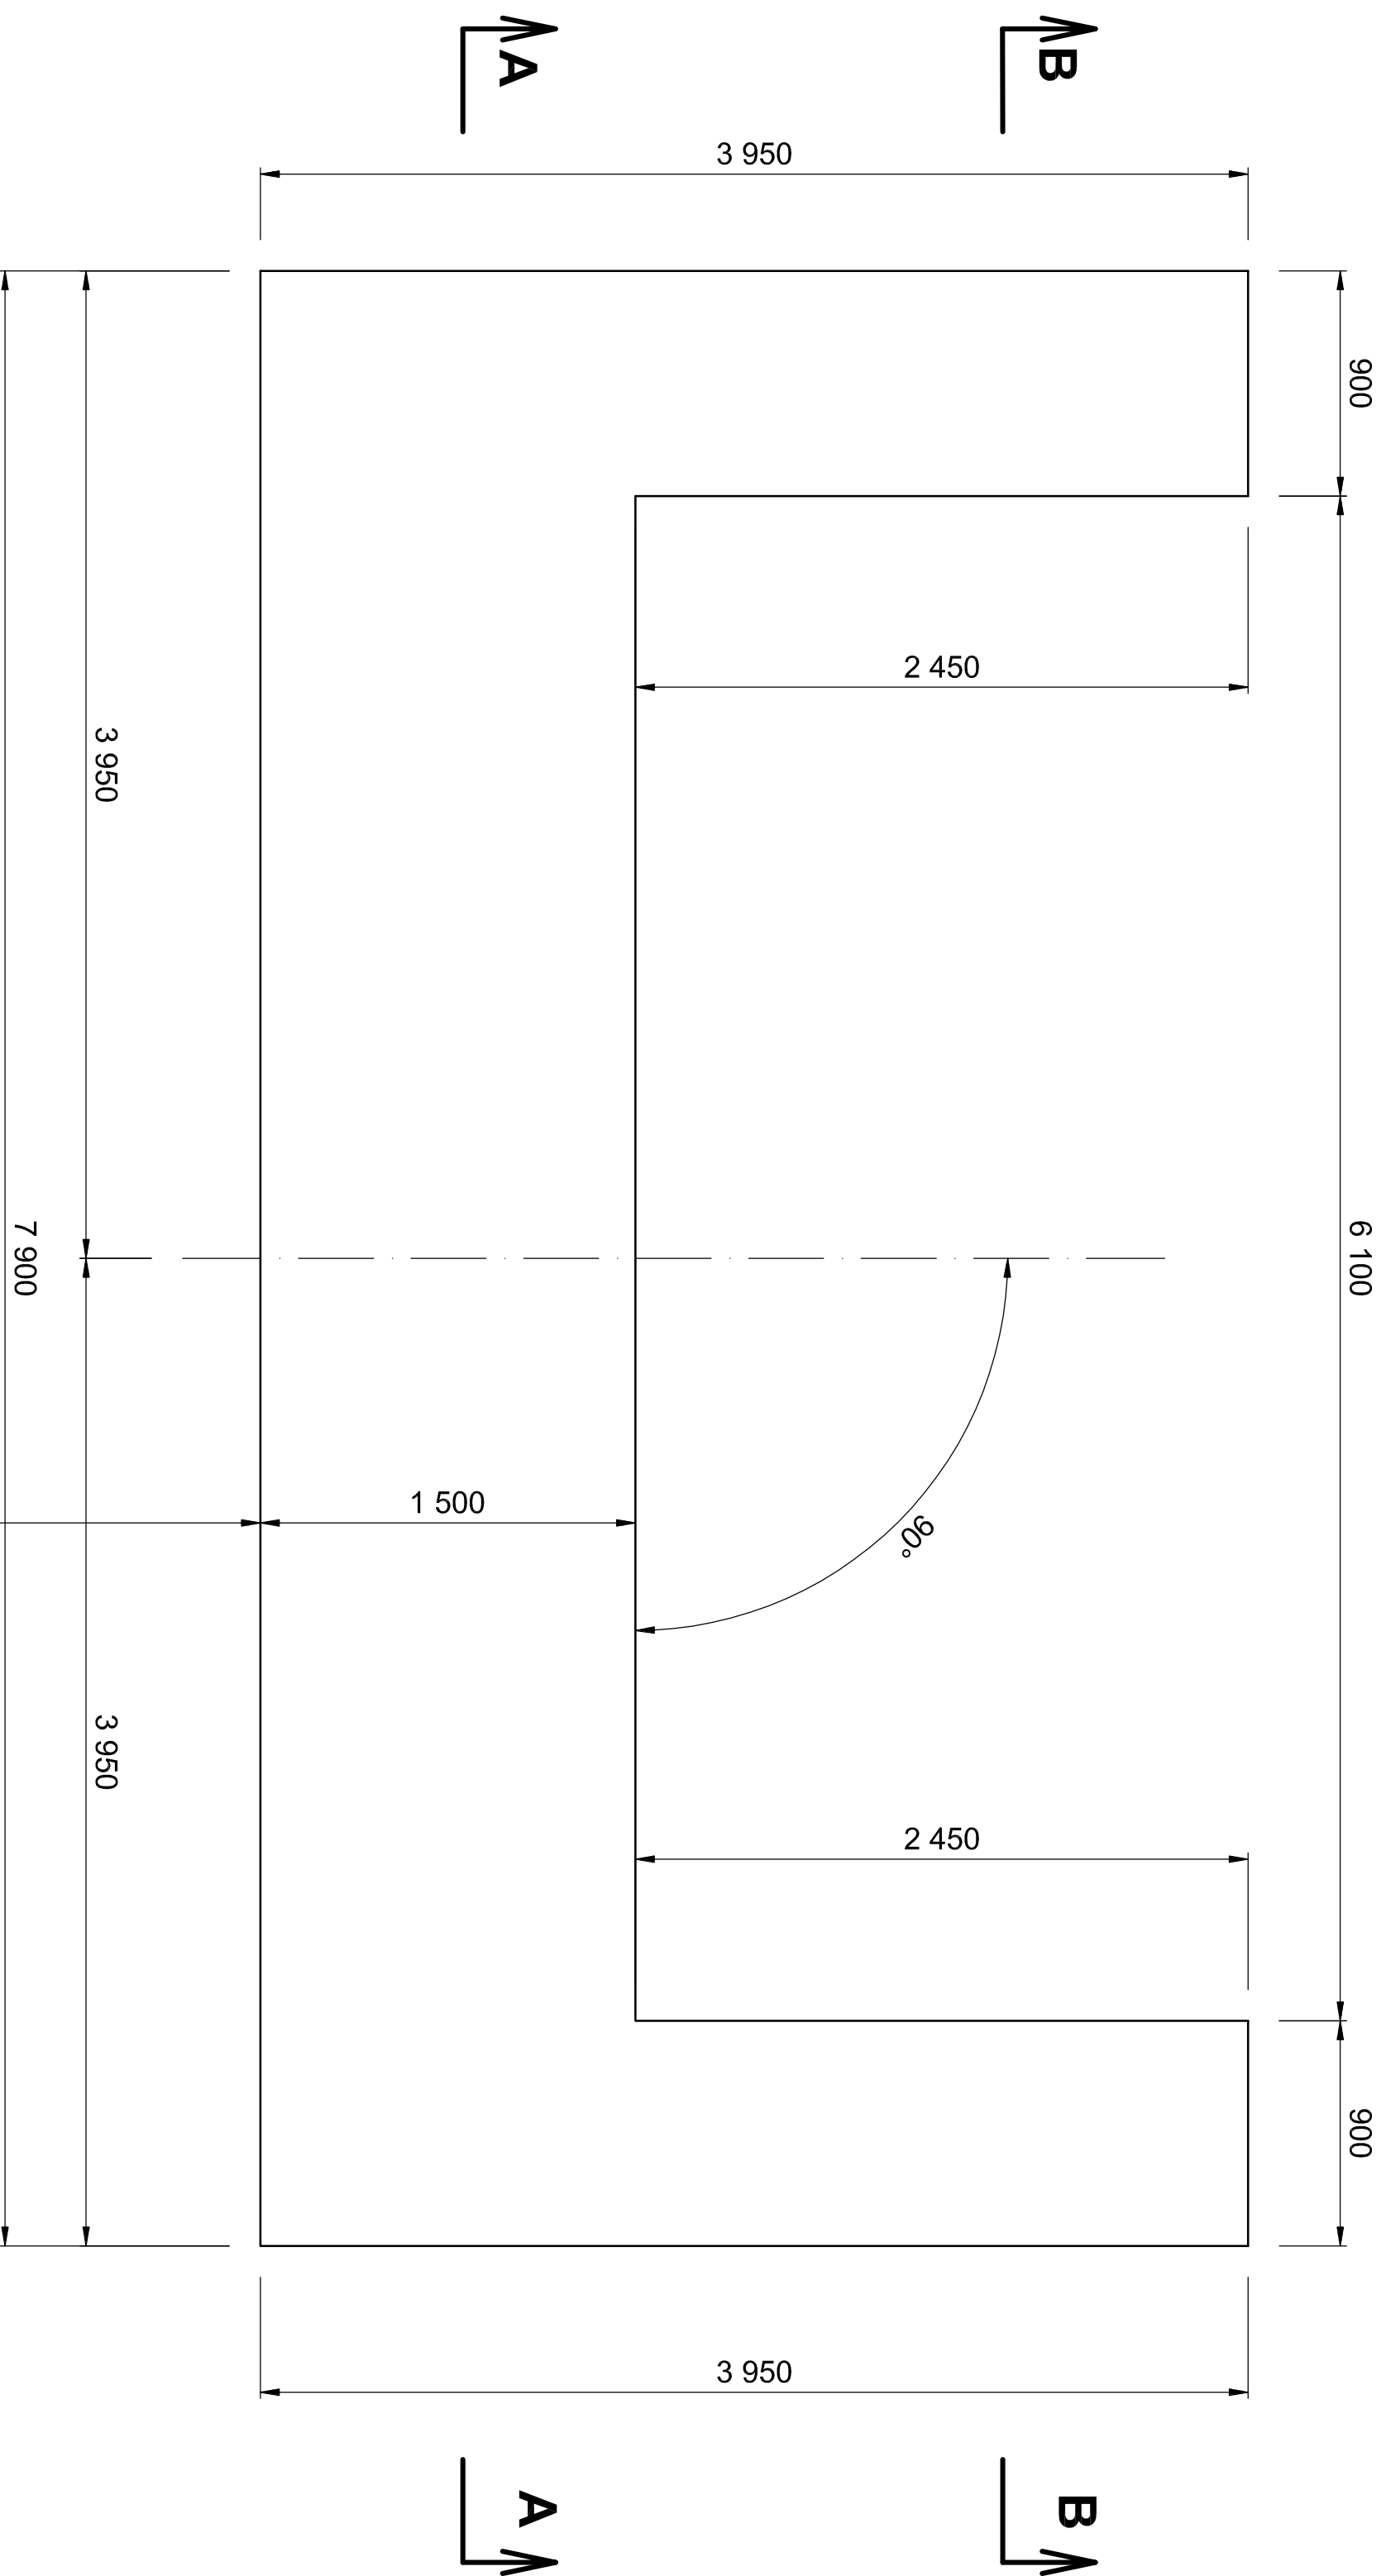

— OSA MOSTNÍHO OTVORU

POZN. PLATÍ PRO OBĚ OPĚRY,
ZÁKLADOVÁ SPÁRA JE VODOROVNÁ,
VÝŠKA ZALOŽENÍ JE PRO OBĚ OPĚRY STEJNÁ

BETON C25/30-XF3

Výškový systém: BpV
Souřadnicový systém: JTSK

<p><i>potvr</i></p> <p>Ing. Pavel Starý Křeskov 118 538 05 Šeb. tel.: 774602464</p>		<p>Zedpočetný projektant</p> <p>Ing. Pavel Starý</p> <p>Výpracovní</p> <p>Kreslil</p> <p>Ing. Pavel Starý</p> <p>Kop. Půdníky</p> <p>Dřev. Stěhy</p> <p>Dec. Jaroměřice</p> <p>Investor: Půdníky kraj</p> <p>Alce:</p>	
<p><i>datum</i></p> <p>IX.2018</p> <p>Fornet</p> <p>8x A4</p> <p>Merito</p> <p>1:25</p> <p>Slupeti</p> <p>Pdps</p> <p>Č. zakázky</p>		<p>Modernizace mostu ev.č.574-001 – Jaroměřice</p>	
<p>Priloha:</p> <p><i>Zaklady</i></p> <p>Č. přílohy:</p> <p>2.</p>	<p>Č. výkresu:</p> <p>7.</p>		