


R4.2

POZN.: ROZMĚR ROZVÁDĚČE DZ...E130, 144modulů, 501x150x150 (šxvxh)  
OCELOPLECHOVÝ ROZVÁDĚČ POD OMIKOU  
KRYTÍ IP43/20  
USPOŘÁDÁNÍ PŘÍSTROJŮ A ŠTIKŮ DLE ZYKLOSTI PROVADEČI FIRMY  
JMENOVITÉ NAPĚTÍ : 3 PEN STR. 50HZ , 230/400V/TN-C-S  
OVLÁDAČÍ NAPĚTÍ : 1 NPE STR. 50HZ , 230V/TN-S  
OCHRANA PŘED NEBEZPEČNÝM DOTYKEM ŽIVÝCH ČÁSTÍ DLE ČSN 33 2000-4-41 ed.2  
V SÍTI "TN": - 6LA1..IZOLACÍ ŽIVÝCH ČÁSTÍ  
- 6LA2...KRYTÝ NEBO PŘEPÁŽKAMI  
STUPEŇ OCHRANY NEŽIVÝCH ČÁSTÍ DLE ČSN 33 2000-4-41 ed.2, 6LNA.3, tab.NA.2  
V SÍTI "TN": - NORMÁLNÍ...AUTOMATICKÝM ODPOJENÍM OD ZDROJE  
- DOPLNĚNÁ...OCHRANA NORMÁLNÍ+DOPLNJÍCÍ POSPOJOVANÍ NEBO CHRÁNÍČ  
VOLBA STUPNĚ OCHRANY NEŽIVÝCH ČÁSTÍ DLE ČSN 33 2000-4-41 ed.2, 6LNA.2, tab.NA.1  
V SÍTI "TN": - PROSTOR NORMÁLNÍ I NEBEZPEČNÝ...OCHRANA NORMÁLNÍ  
- PROSTOR ZVLÁŠTĚ NEBEZPEČNÝ...OCHRANA DOPLNĚNÁ  
OCHRANA PŘED ZKRATOVÝMI PROUDY A PŘED PŘETÍŽENÍM: - POUJISTKAMI A JISTIČI  
URČENÍ VNĚJŠÍCH VLVŮ DLE ČSN 33 2000-3, ČSN 33 2000-5-51: VIZ PROTOKOL

R4.2

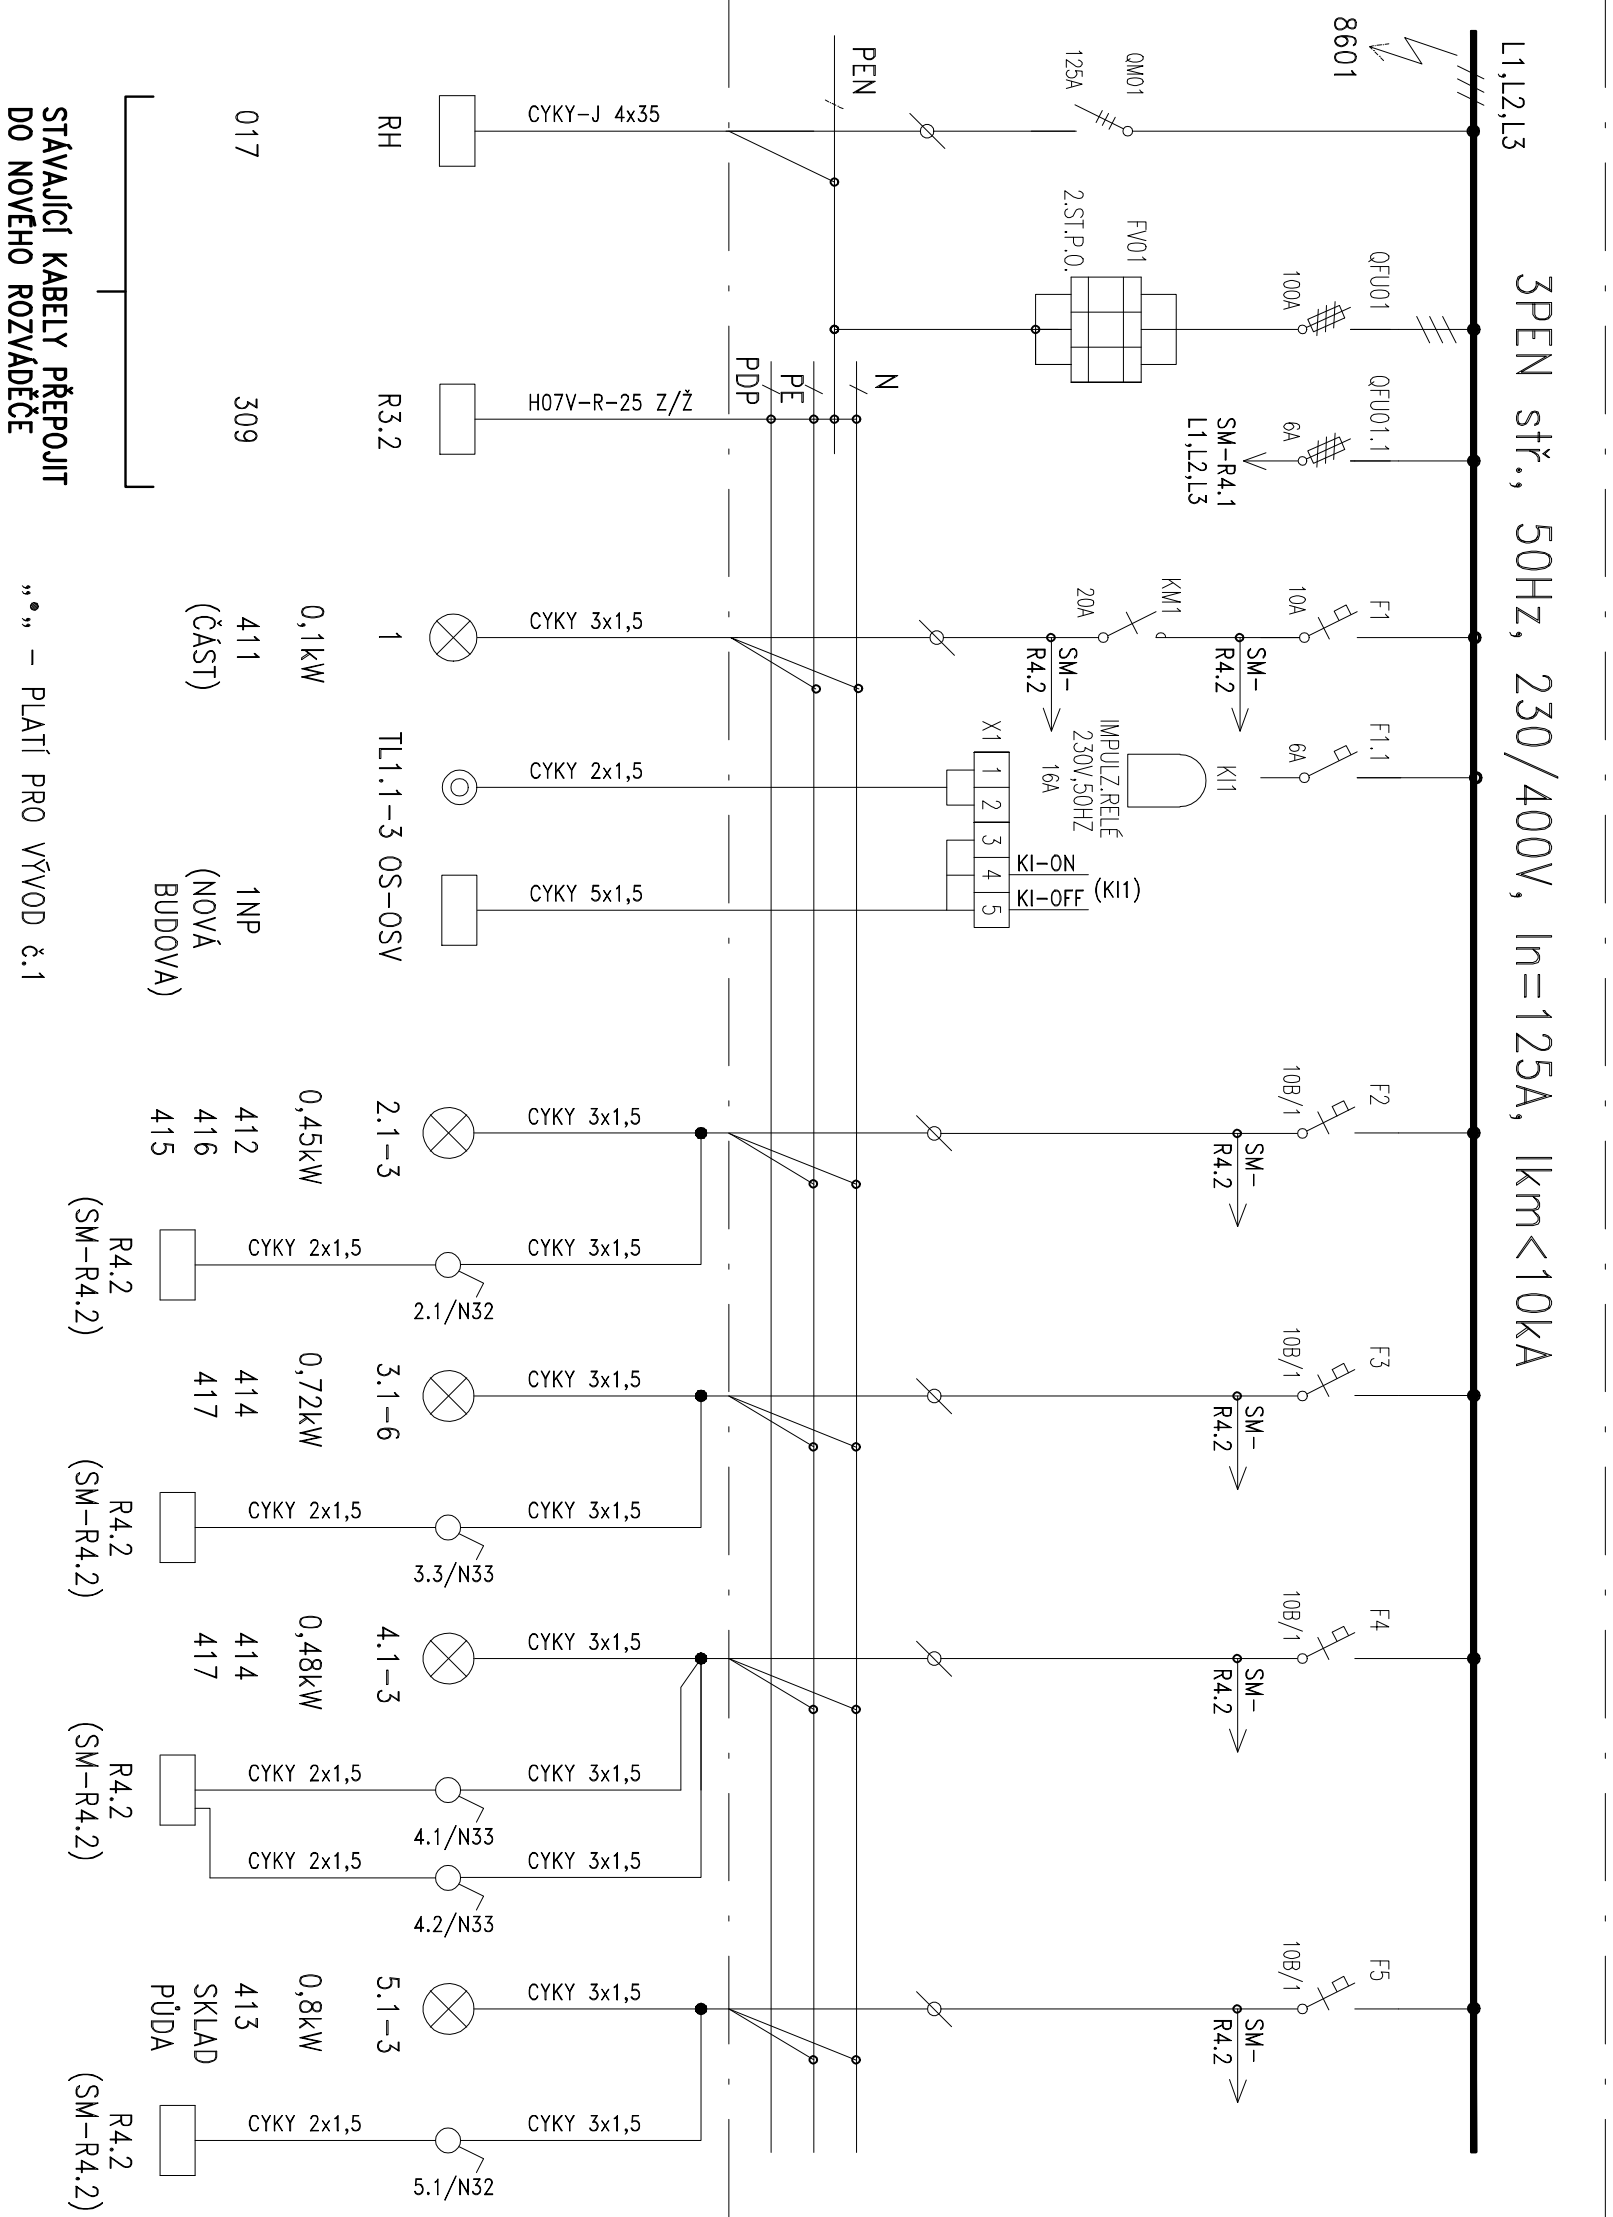

R4.2

